


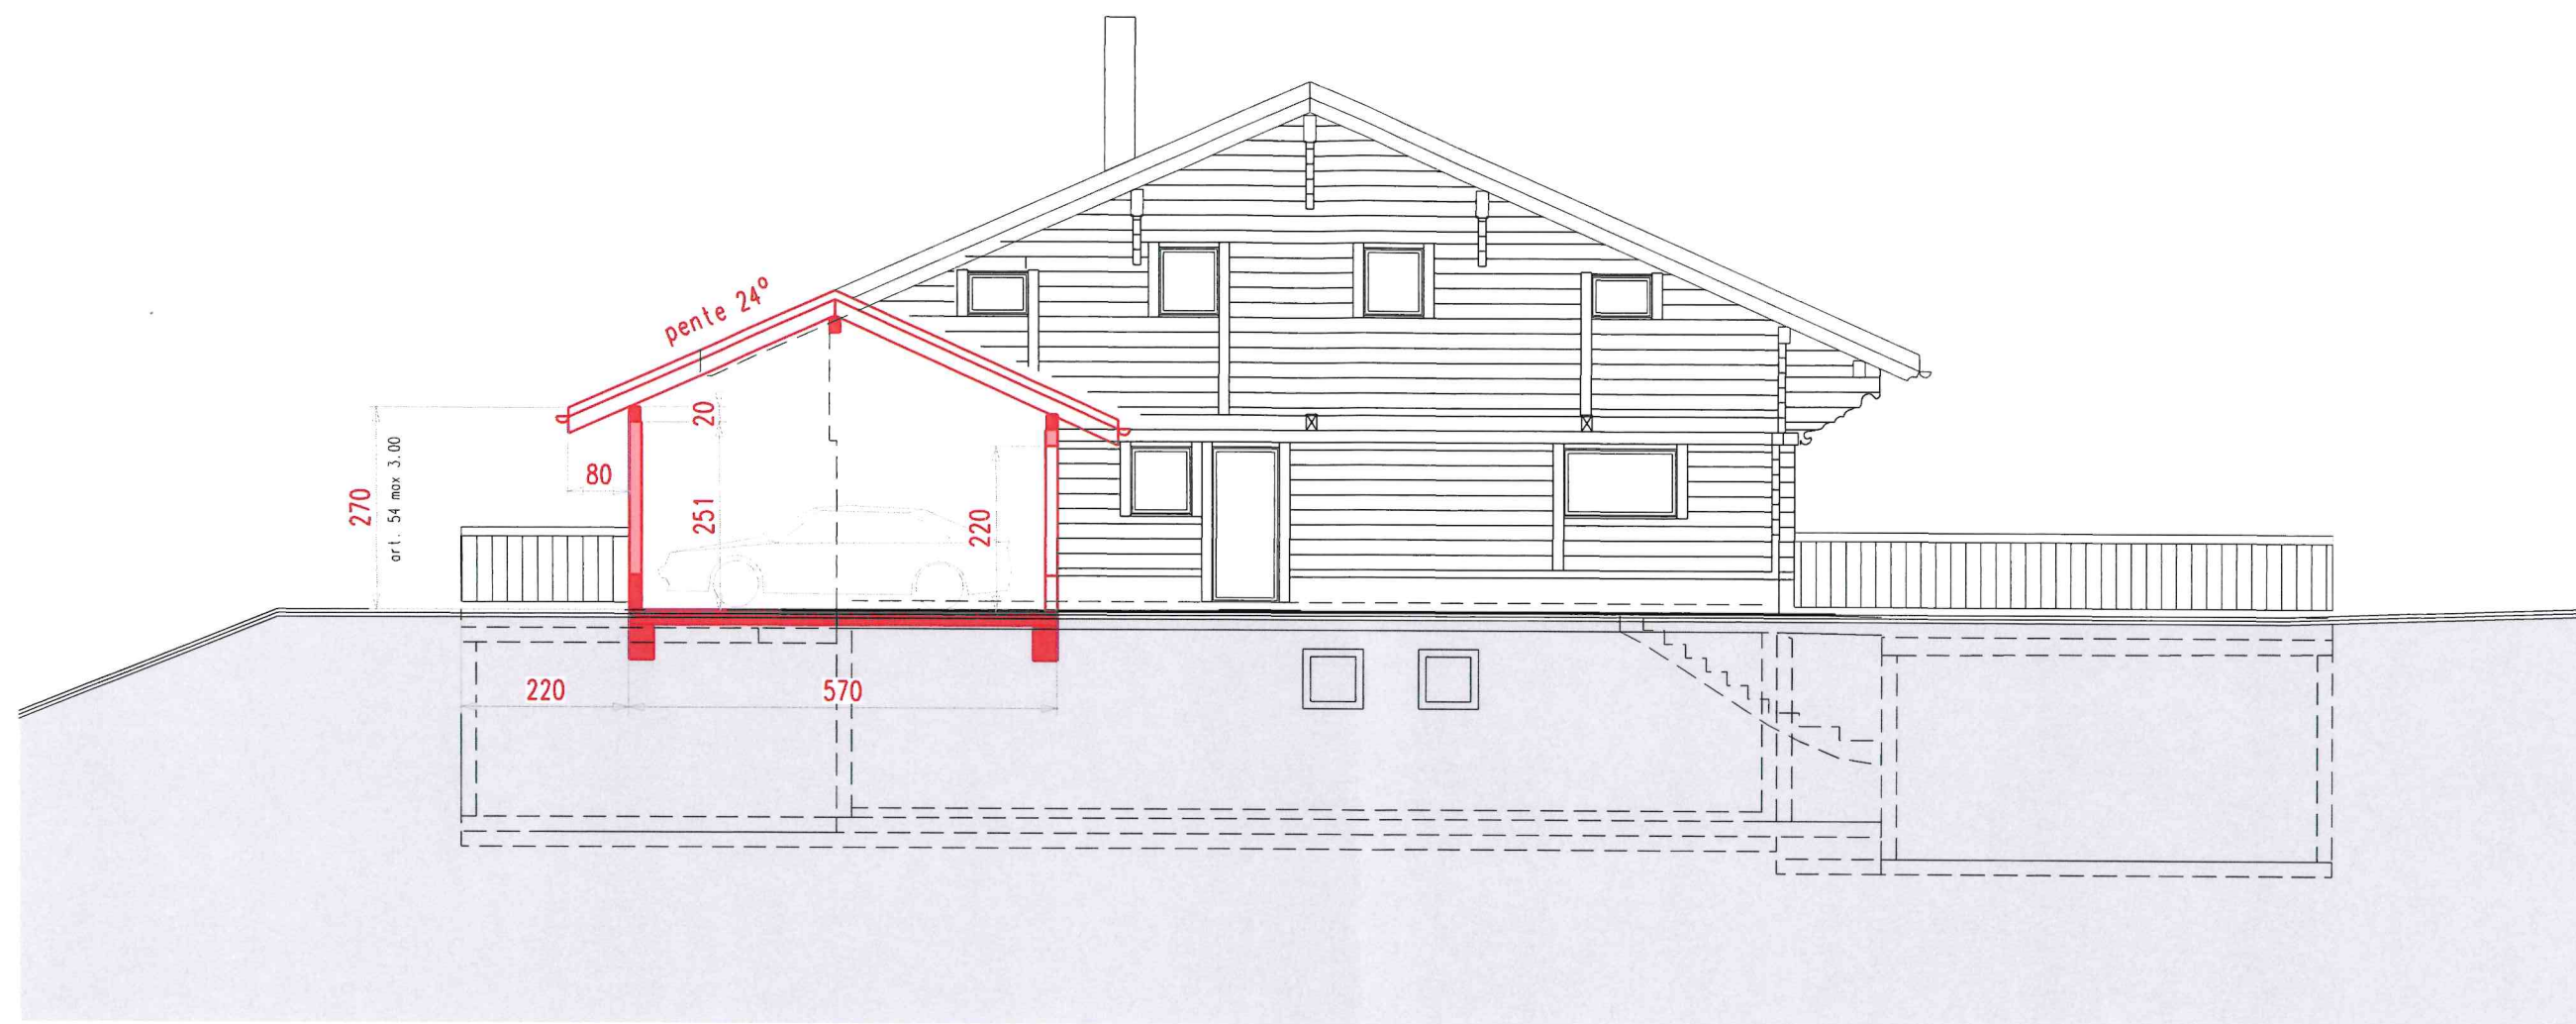

Coupe A - A

Coupe A - A



Difaco Architecture et Design sàrl
Route Royale 12 Tel. 024 492 38 12
1865 Les Diablerets Natel 079 262 14 39
www.difaco.ch E-mail : info@difaco.ch

Plan n° 20-107 / 21
Echelle : 1:100
Dessin : mha
Date : 14.11.2022

Parcelle n° 2651

Chemin du Pont Bourquin
Les Diablerets

Propriété de :
DIFACO Sàrl
Renato CARVALHO

Commune d'Ormont-Dessus

Mise à l'enquête CAMAC n° 218 890

Construction d'un garage

L'architecte :
Alain Candelas

Le propriétaire :
Renato CARVALHO