


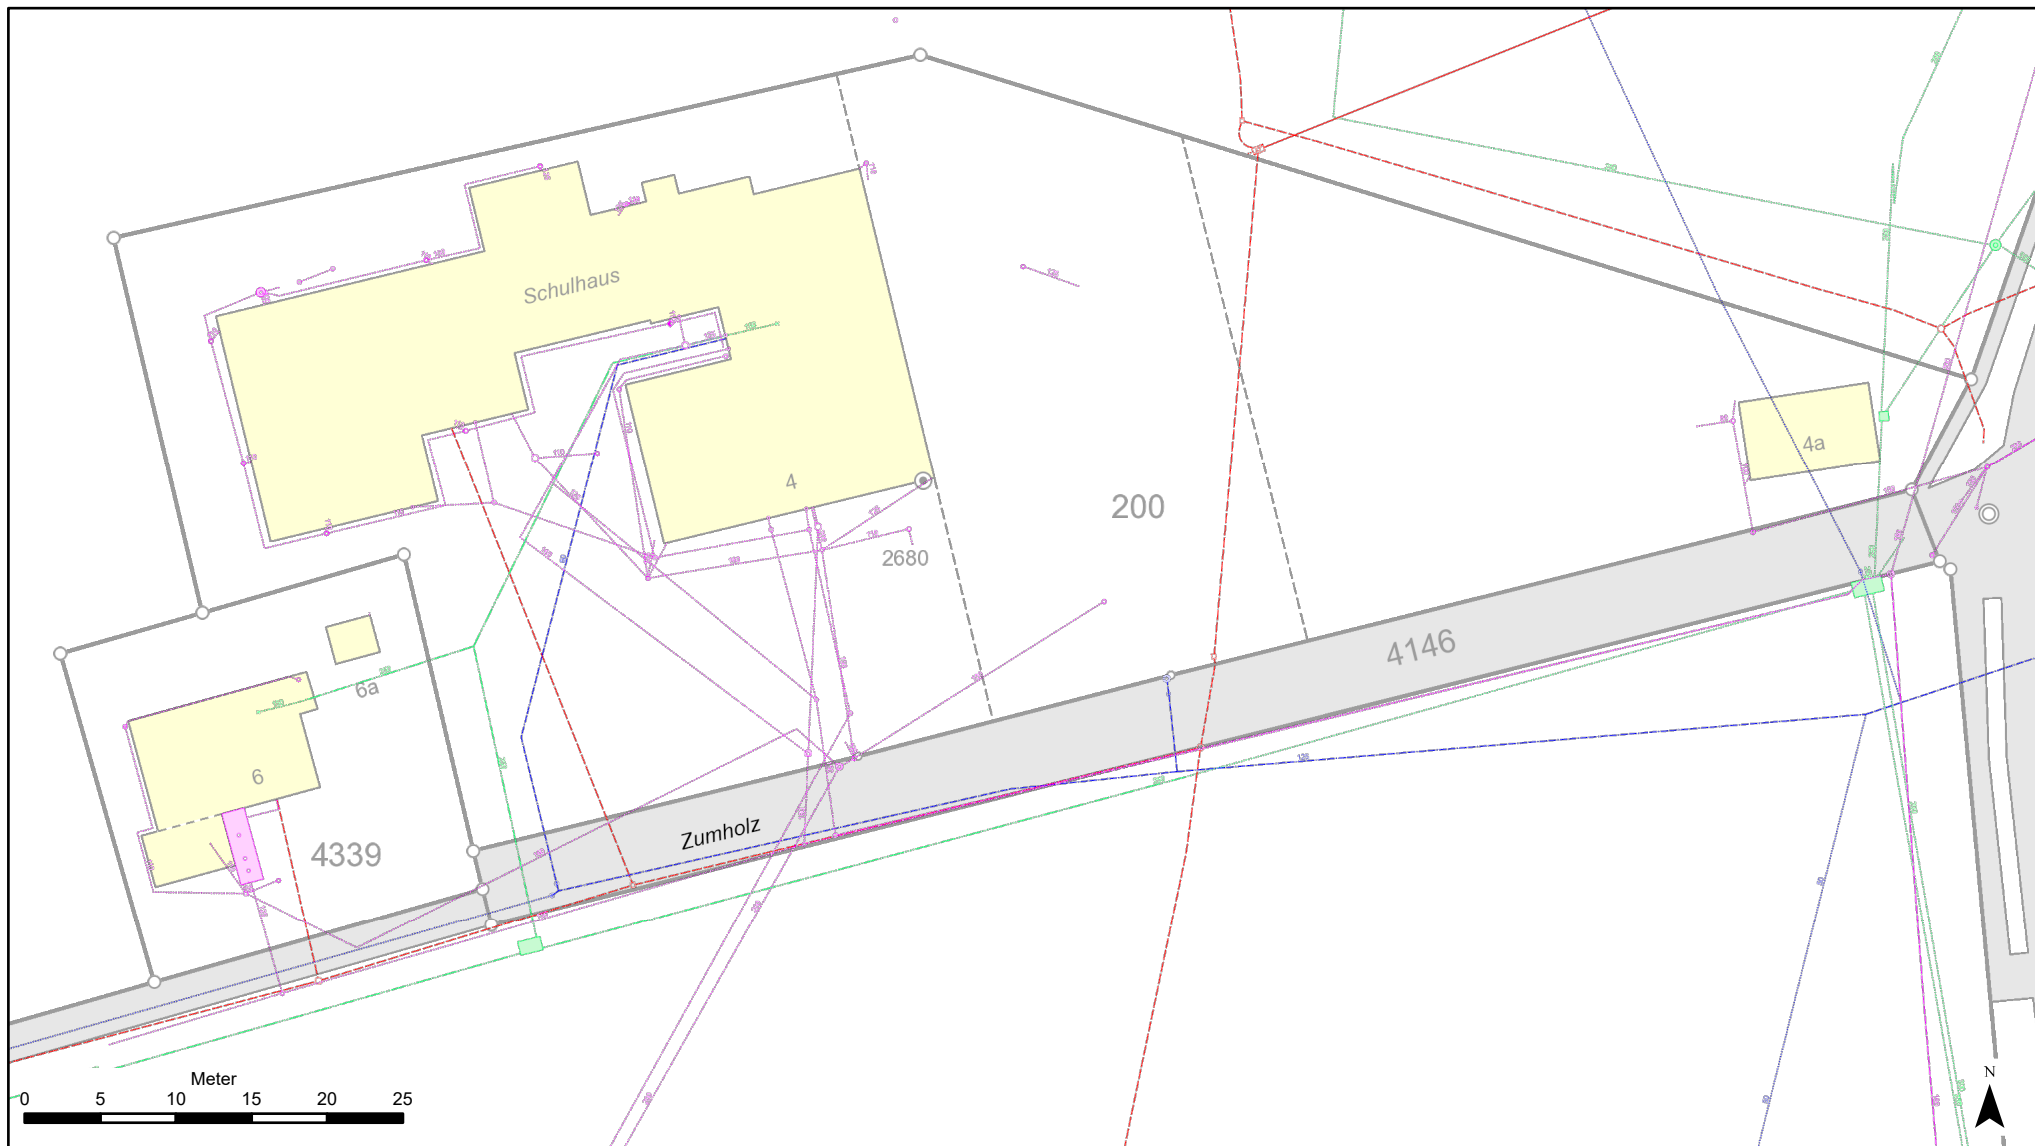

WebGIS Schwarzenburg

1:500

Gemeinde Schwarzenburg
 Bauverwaltung, Bernstrasse 1, Postfach 68
 3150 Schwarzenburg
bauverwaltung@schwarzenburg.ch

Ersteller WebGIS User
 Erstellungsdatum 02.05.2025

Grundlage: SWISSIMAGE © Swisstopo
 Grundlage: Naturgefahrenkartierung © Amt für Wald und Naturgefahren des Kantons Bern
 Grundlage: LKMAP, Leitungskataster © Amt für Geoinformation des Kantons Bern, Berner Gemeinden
 Dieser Plan erhebt keinen Anspruch auf Vollständigkeit!
 Vor Beginn von Aushubarbeiten sind die genaue Lage und Tiefe der Leitungen durch Sondagen sicher zu stellen.

