



PROJEKT NR. 040.3.006.05

ERSCHLIESSUNGSPROGRAMM



SITUATION 1:5000

17. AUGUST 2026

Vom Gemeinderat erlassen:
Die Gemeindepräsidentin Die Gemeindeschreiberin

Vom Regierungsrat des Kantons Appenzell Ausserrhoden genehmigt:
Der Ratschreiber

Vom Gemeinderat erlassen:
Die Gemeindepräsidentin Die Gemeindeschreiberin

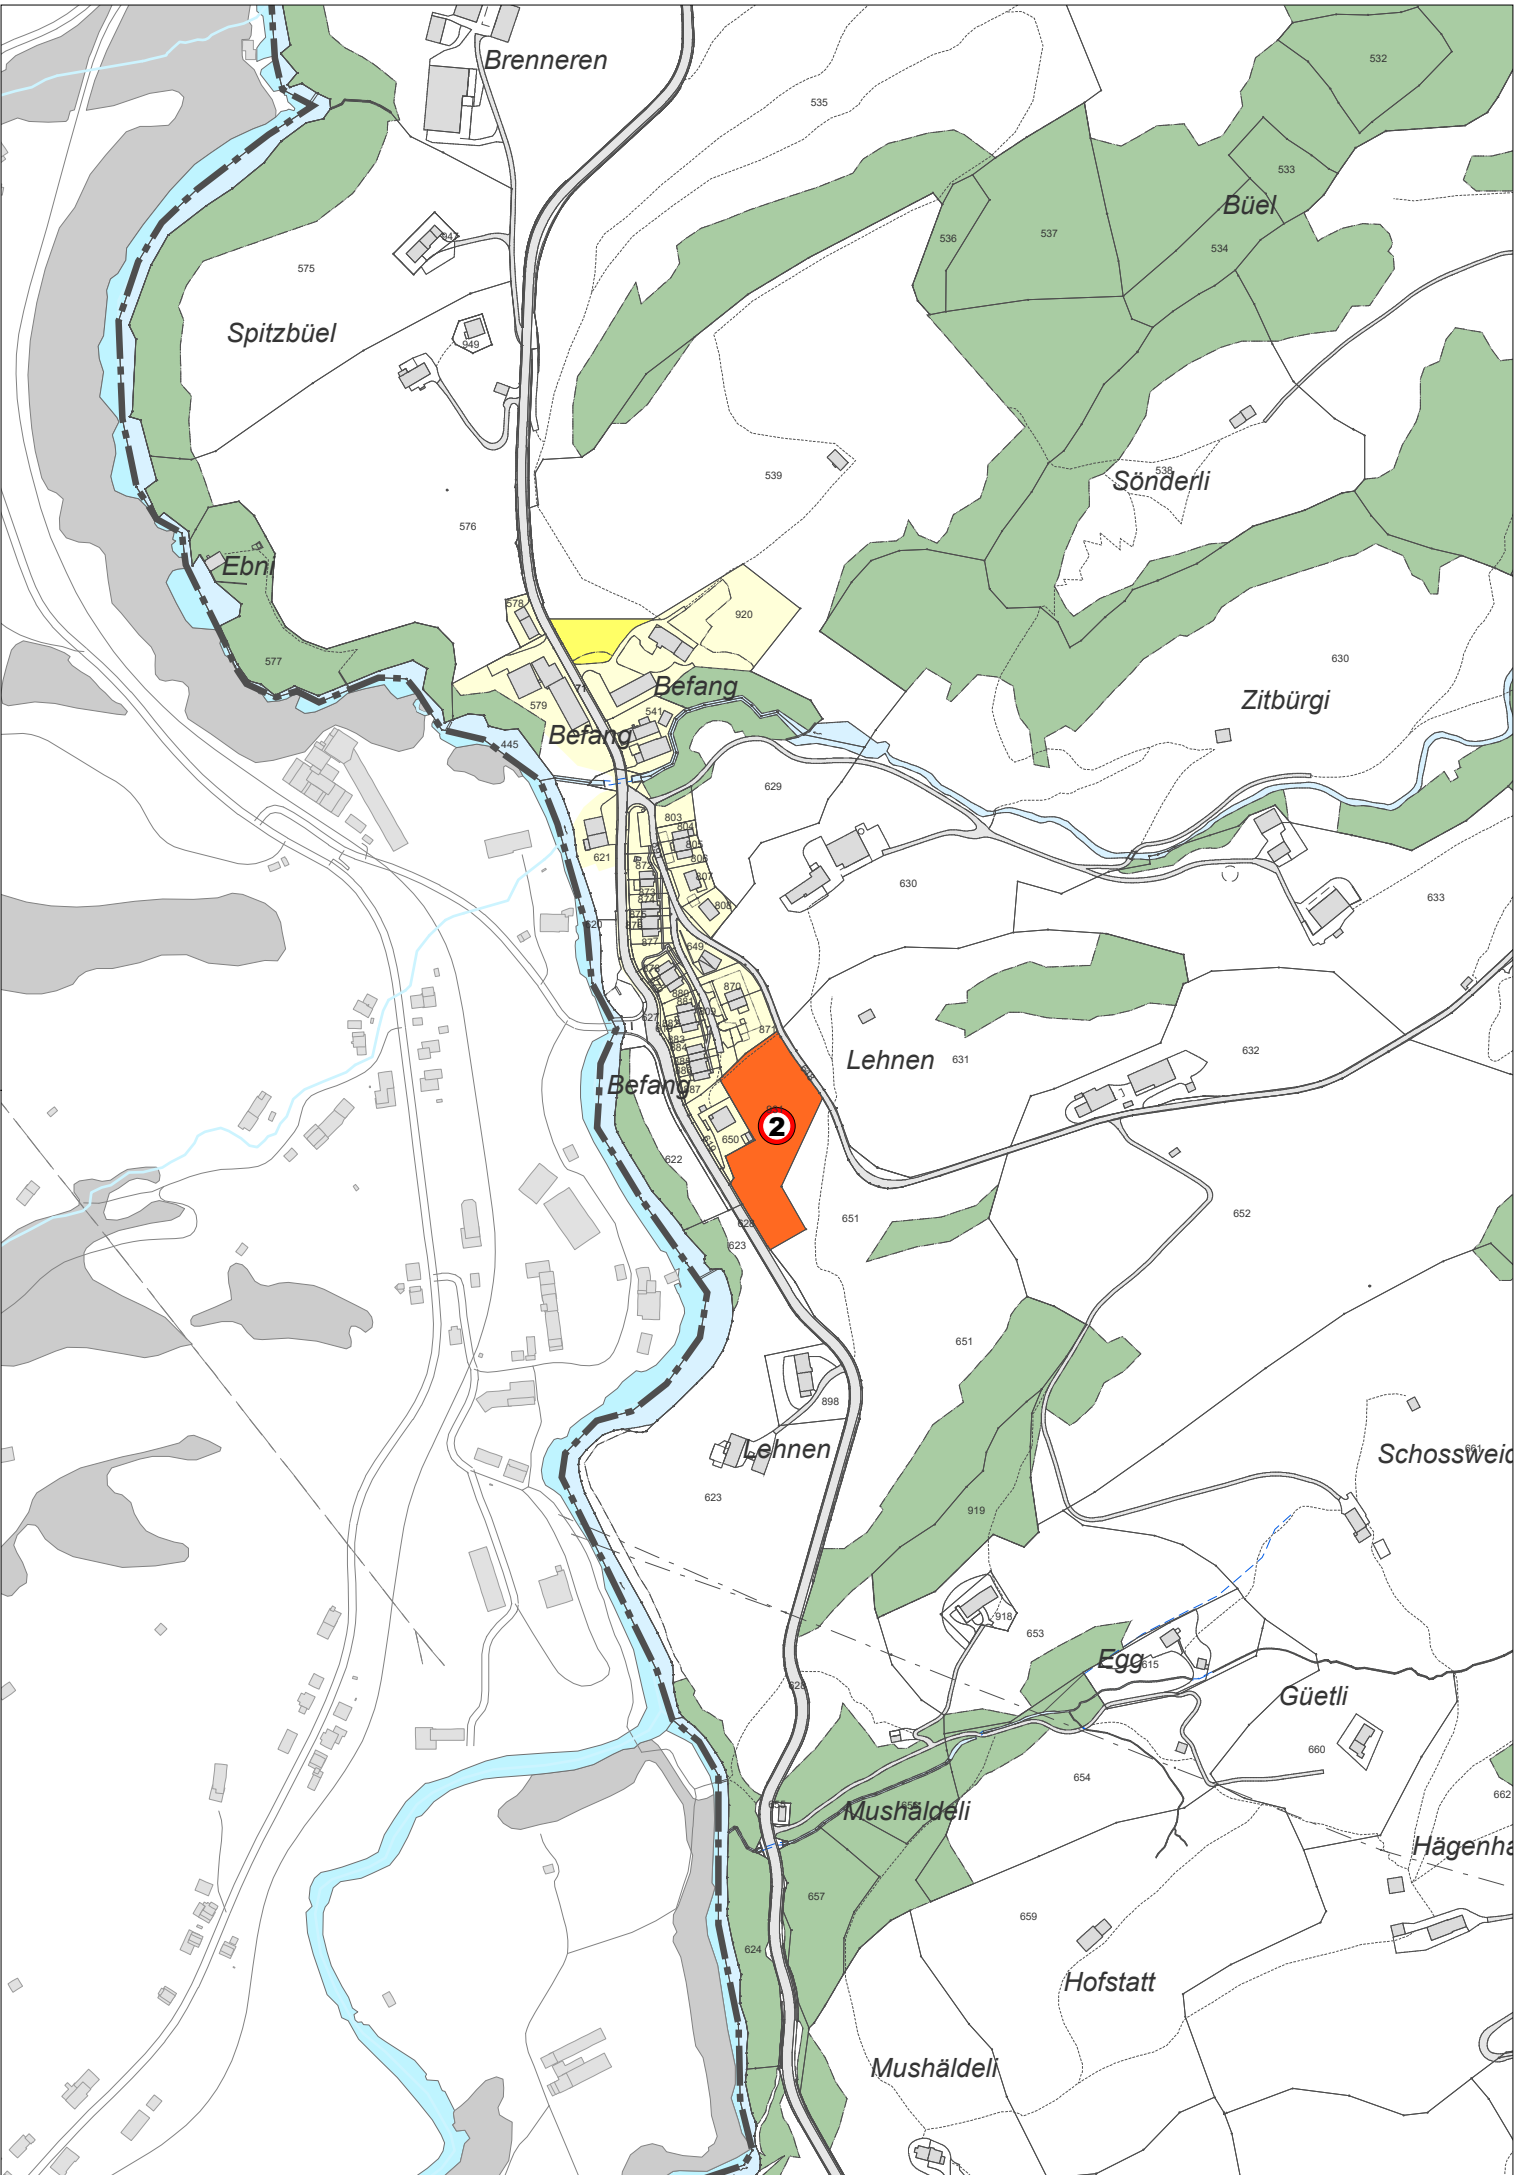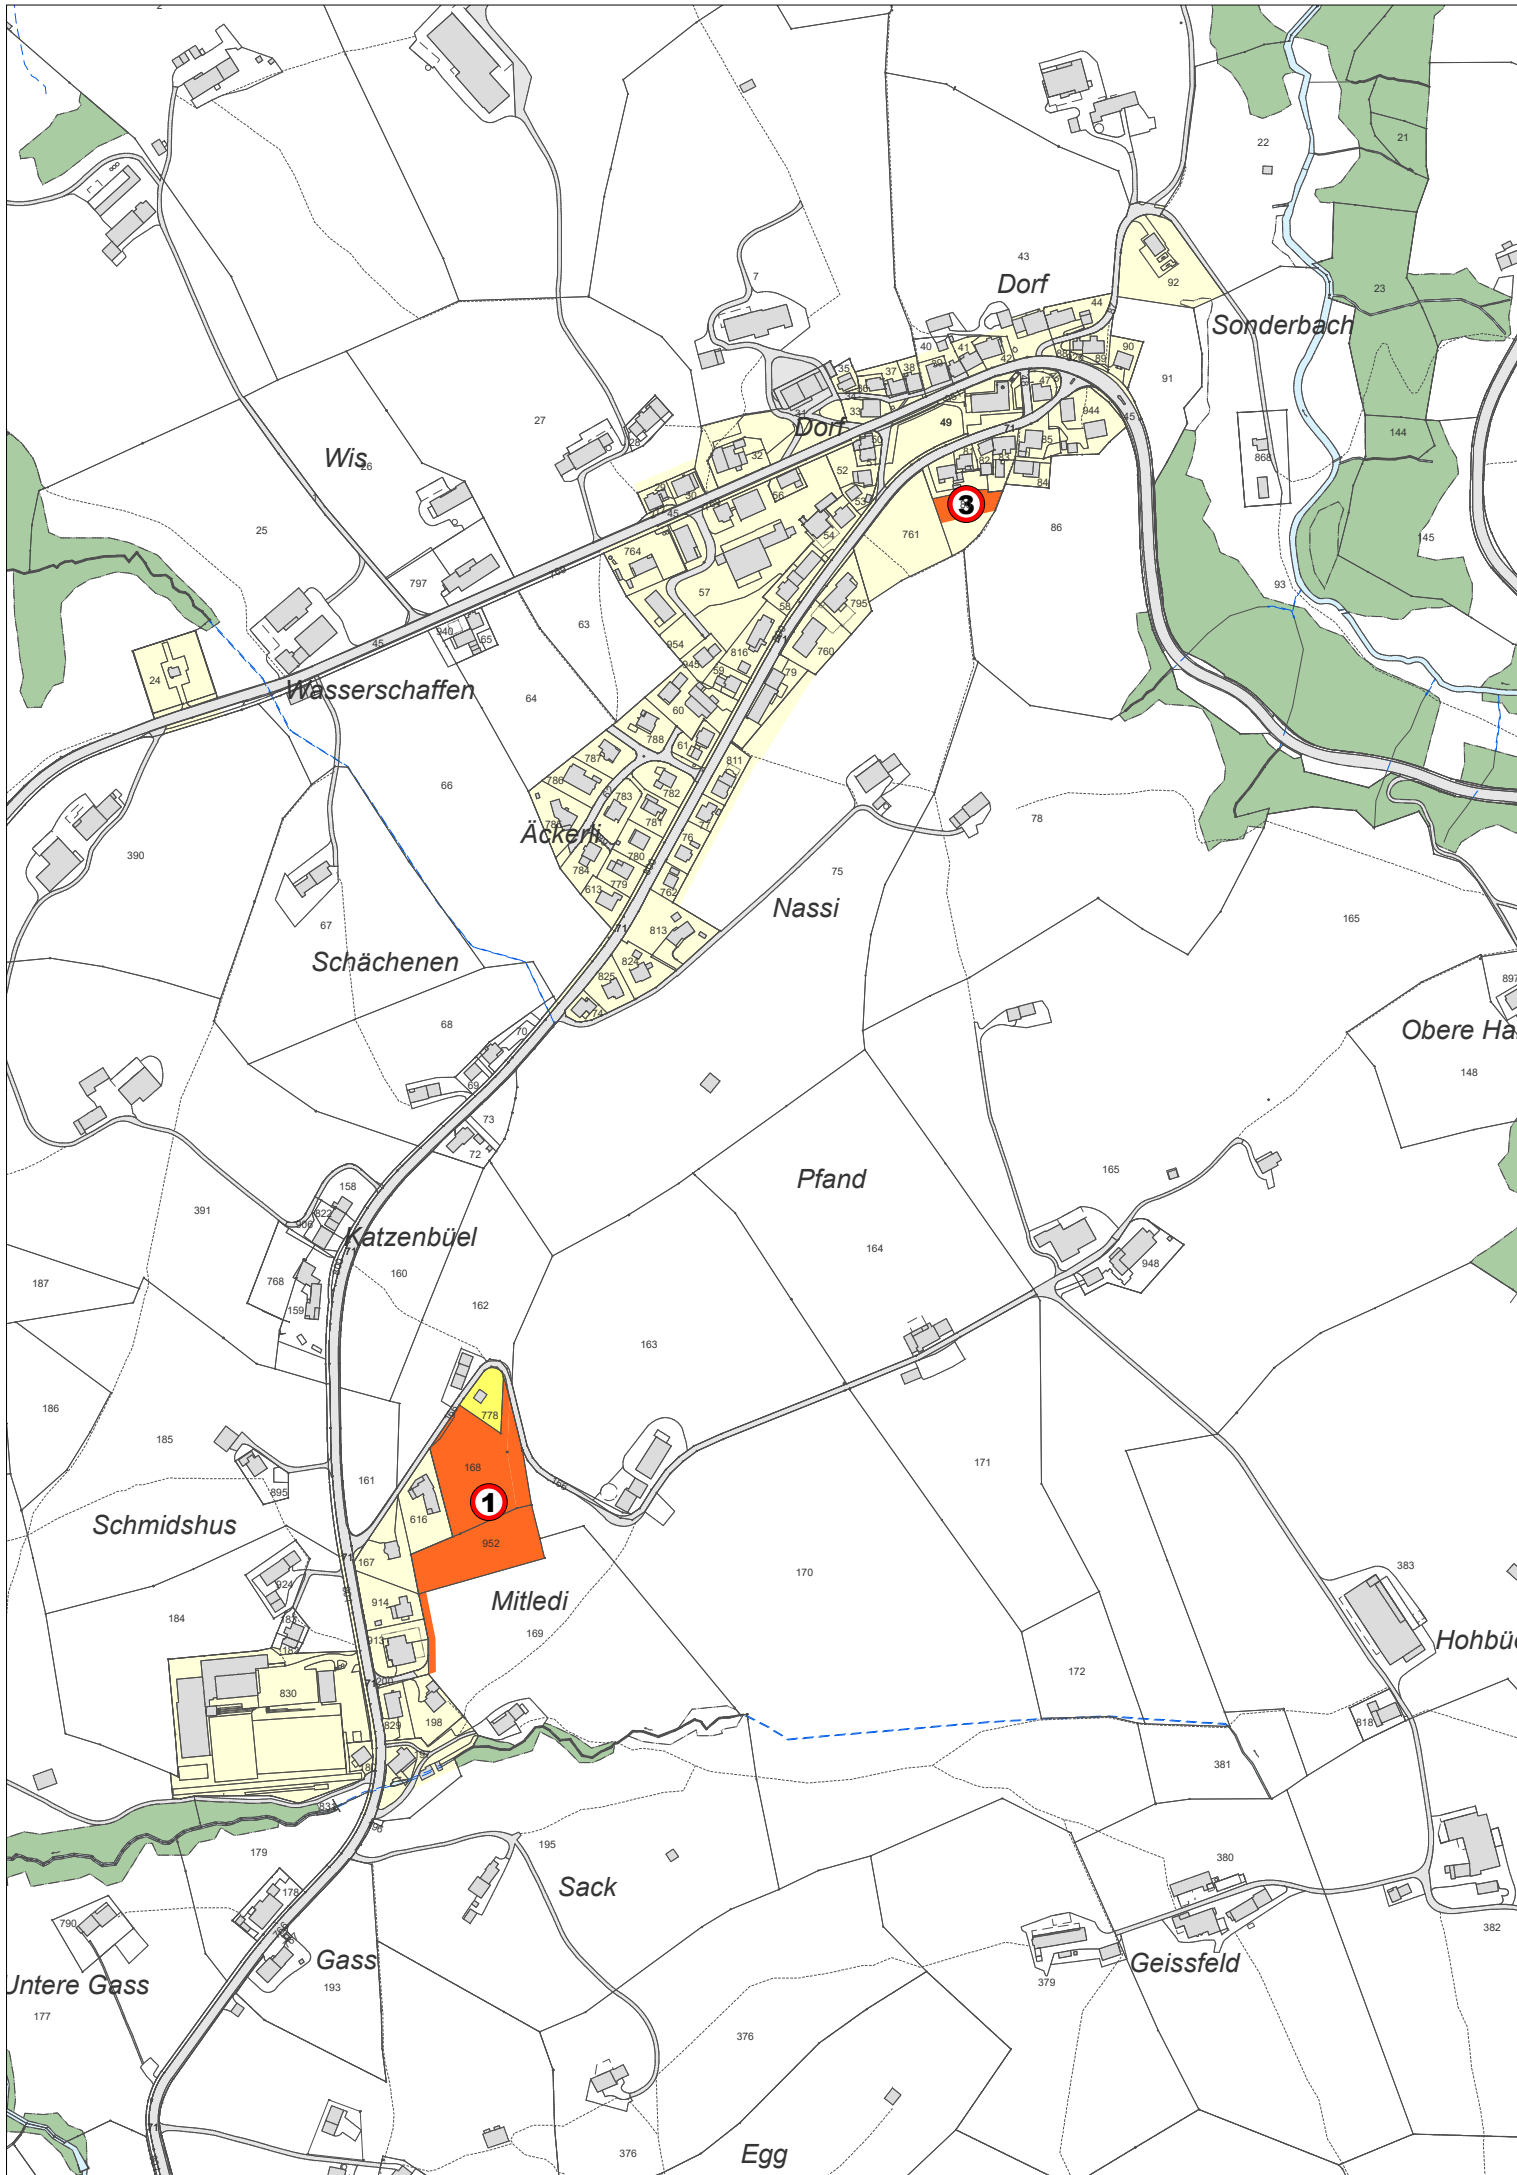

LEGENDE

- erschlossen gemäss Raum+
- nicht (vollständig) erschlossen gemäss Raum+

HINWEISE

- Baugebiet gemäss Zonenplan
- Verkehrsfläche
- Wald
- Gewässer offen / eingedolt

