




Seepark Eich - Wohnen im Alter Wohnungsspiegel

Oktober 2021

2. OG	D6 3.5 Zi WHG 95m ²	D5 2.5 Zi WHG 69m ²	D4 3.5 Zi WHG 111m ²	D3 3.5 Zi WHG 98m ²	D2 2.5 Zi WHG 69m ²	D1 3.5 Zi WHG 92m ²	
1. OG	C6 3.5 Zi WHG 95m ²	C5 2.5 Zi WHG 69m ²	C4 3.5 Zi WHG 111m ²	C3 3.5 Zi WHG 98m ²	C2 2.5 Zi WHG 69m ²	C1 3.5 Zi WHG 92m ²	
EG	B6 3.5 Zi WHG 93m ²	B5 2.5 Zi WHG 69m ²	B4 2.5 Zi WHG 69m ²	B3 2.5 Zi WHG 69m ²	B2 2.5 Zi WHG 69m ²	B1 3.5 Zi WHG 108m ²	
GG	A5 2.5 Zi WHG 70m ²	A4 2.5 Zi WHG 69m ²	A3 3.5 Zi WHG 111m ²	A2 3.5 Zi WHG 97m ²	A1 1.5 Zi Studio 38m ²		
UG	Einstellhalle / Schutzräume 766m ²					SiZi 17m ²	Gemeinschaftsraum 67m ²
							Verbindungsraum mit Coiffeur & Pflegebad 60m ²

Seepark - Wohnen im Alter		±0.0=510.91 m.ü.M.
GS Nr. 845 - Seestrasse 5, 6205 Eich		
Wohnungsspiegel		Plan-Nr.: DK 0
Projekt-Nr. 18-373	Filename: 373 Eich	
	Rev: 01.10.21	
Bauherrschaft: Gemeinde Eich Botenhofstrasse 4 6205 Eich	Architekt: Sigrist Schweizer Architekten AG Sentimattstrasse 5 6003 Luzern	

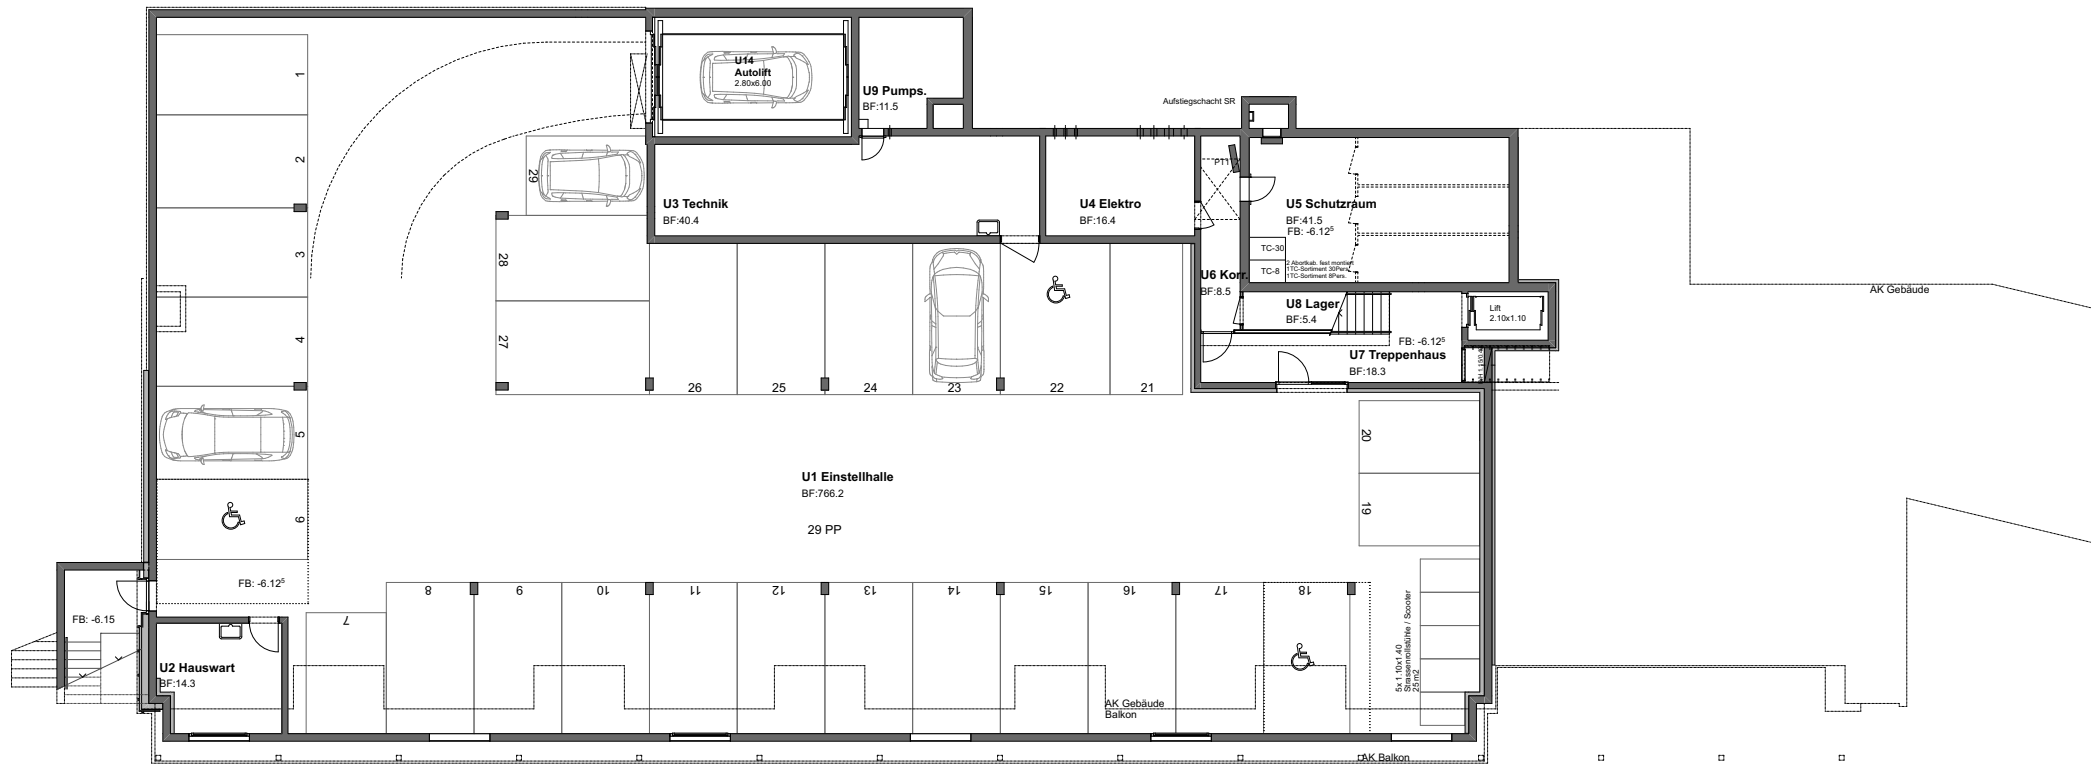

Seepark - Wohnen im Alter		±0.0=510.91 m.ü.M.
GS Nr. 845 - Seestrasse 5, 6205 Eich		
Wohnungsspiegel		Plan-Nr.:
Grundriss UG		DK 10
Projekt-Nr. 18-373	Filename: 373 Eich	
	Rev: 01.10.21	Mst: 1 : 250
Bauherrschaft: Gemeinde Eich Botenhofstrasse 4 6205 Eich	Architekt: Sigrist Schweizer Architekten AG Sentimattstrasse 5 6003 Luzern	



Seepark - Wohnen im Alter

GS Nr. 845 - Seestrasse 5, 6205 Eich

±0.0=510.91 m.ü.M.

Wohnungsspiegel

Plan-Nr.:

Grundriss GG

DK 11

Projekt-Nr. 18-373

Filename: 373 Eich

Rev: 01.10.21




Mst: 1 : 250

Bauherrschaft:

Gemeinde Eich
Botenhofstrasse 4 6205 Eich

Architekt:

Sigrist Schweizer Architekten AG
Sentimattstrasse 5 6003 Luzern

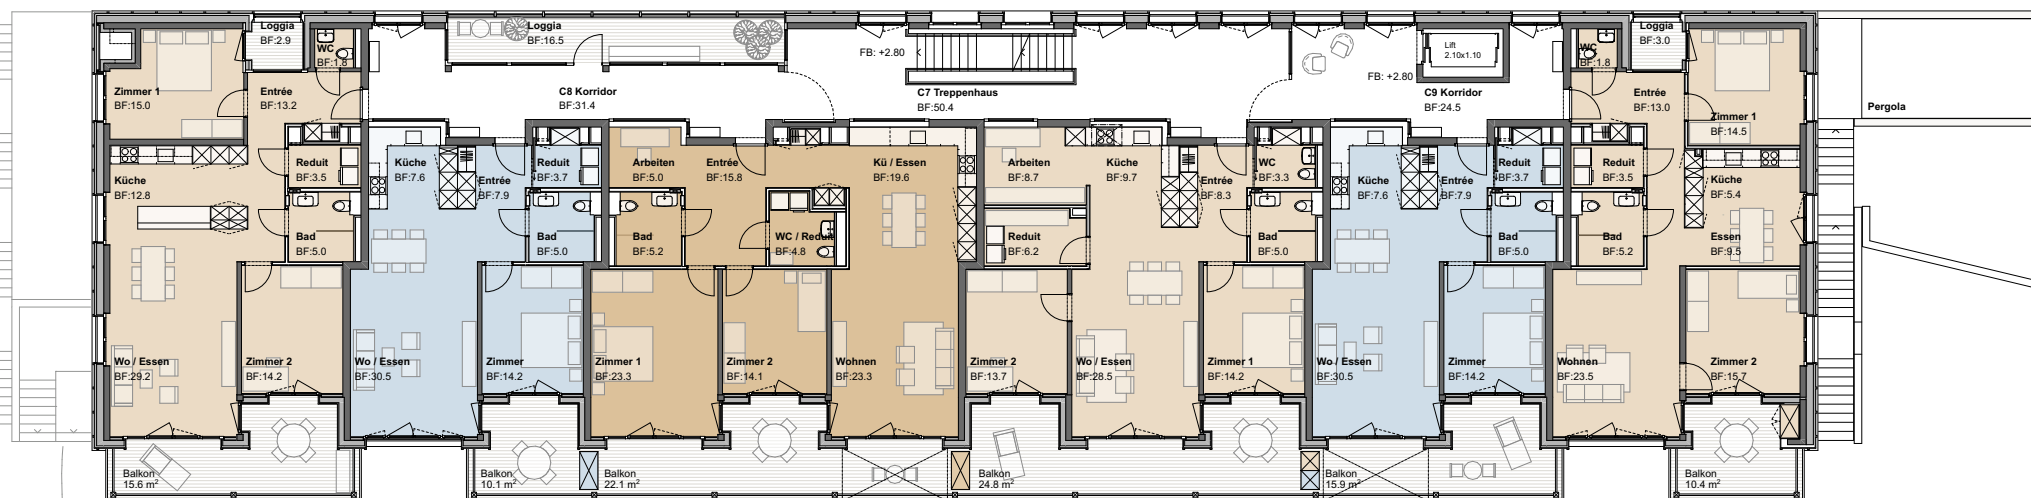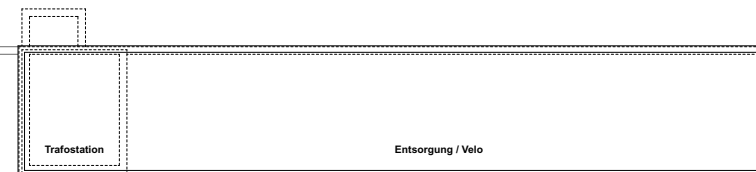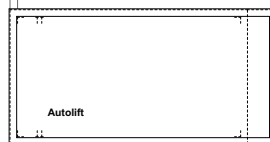

C6

C6 3.5 Zi WHG
94.6 m²
CHF 1'760.00

C5

C5 2.5 Zi WHG
68.9 m²
CHF 1'370.00

C4

C4 3.5 Zi WHG
111.1 m²
CHF 1'920.00

C3


C3 3.5 Zi WHG
97.6 m²
CHF 1'740.00

C2

C2 2.5 Zi WHG
68.9 m²
CHF 1'420.00

C1

C1 3.5 Zi WHG
92.1 m²
CHF 1'590.00

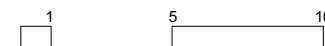

Seepark - Wohnen im Alter

GS Nr. 845 - Seestrasse 5, 6205 Eich

±0.0=510.91 m.ü.M.

Wohnungsspiegel

Plan-Nr.:

Grundriss 1.OG

DK 13

Projekt-Nr. 18-373

Filename: 373 Eich

Rev: 01.10.21


Mst: 1 : 250

Bauherrschaft:

Gemeinde Eich
Botenhofstrasse 4 6205 Eich

Architekt:

Sigrist Schweizer Architekten AG
Sentimattstrasse 5 6003 Luzern

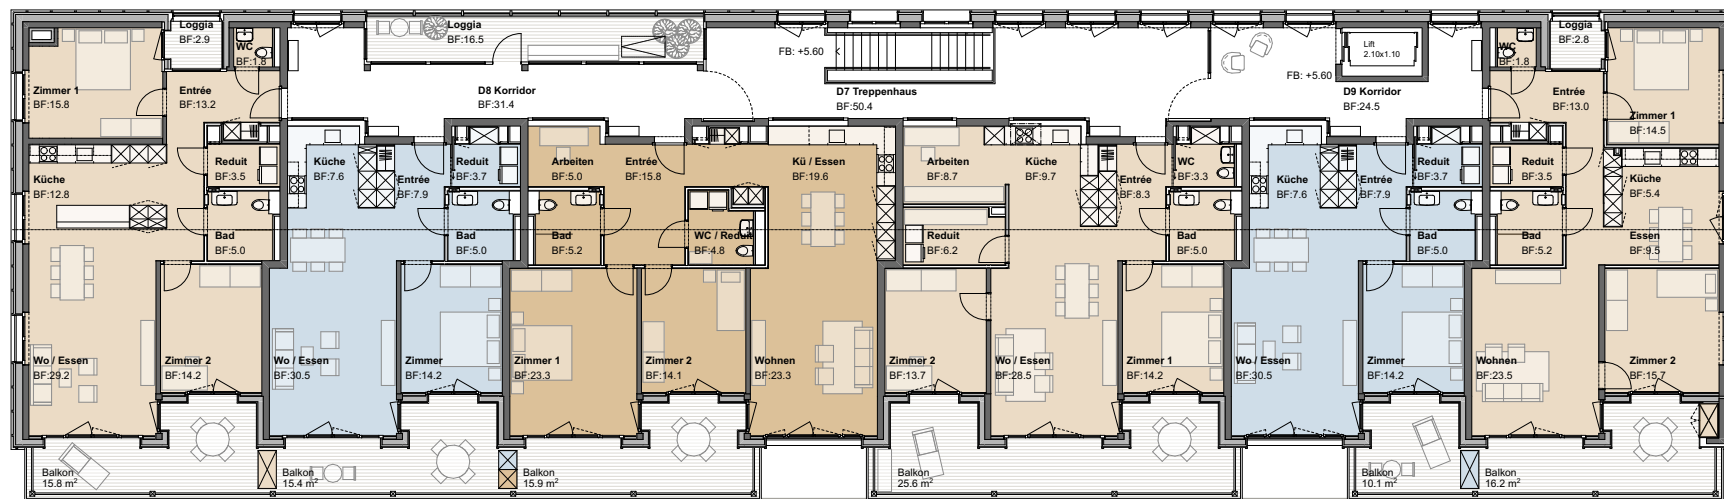

D6

D6 3.5 Zi WHG
95.3 m²
CHF 1'800.00

D5

D5 2.5 Zi WHG
68.9 m²
CHF 1'460.00

D4

D4 3.5 Zi WHG
111.1 m²
CHF 1'790.00

D3


D3 3.5 Zi WHG
97.6 m²
CHF 1'760.00

D2

D2 2.5 Zi WHG
68.9 m²
CHF 1'380.00

D1

D1 3.5 Zi WHG
92.0 m²
CHF 1'740.00

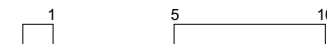

Seepark - Wohnen im Alter

GS Nr. 845 - Seestrasse 5, 6205 Eich

±0.0=510.91 m.ü.M.

Wohnungsspiegel

Plan-Nr.:

Grundriss 2.0G

DK 14

Projekt-Nr. 18-373

Filename: 373 Eich

Rev: 01.10.21

Mst: 1 : 250

Bauherrschaft:

Gemeinde Eich
Botenhofstrasse 4 6205 Eich

Architekt:

Sigrist Schweizer Architekten AG
Sentimattstrasse 5 6003 Luzern