

Richtplanänderung Siedlung Friedberg

1 : 2'000

Mitwirkung

Öffentliche Auflage

vom ____ bis ____

Von der Gemeindeversammlung erlassen

am ____

Der Gemeindepräsident

Der Gemeindeschreiberin

David Zimmermann

Fabienne Buser


Vom Departement für Bau und Umwelt genehmigt mit

Entscheid Nr. ____ vom ____

Vom Gemeinderat in Kraft gesetzt


am ____

Ausschnitt rechtskräftiger Richtplan

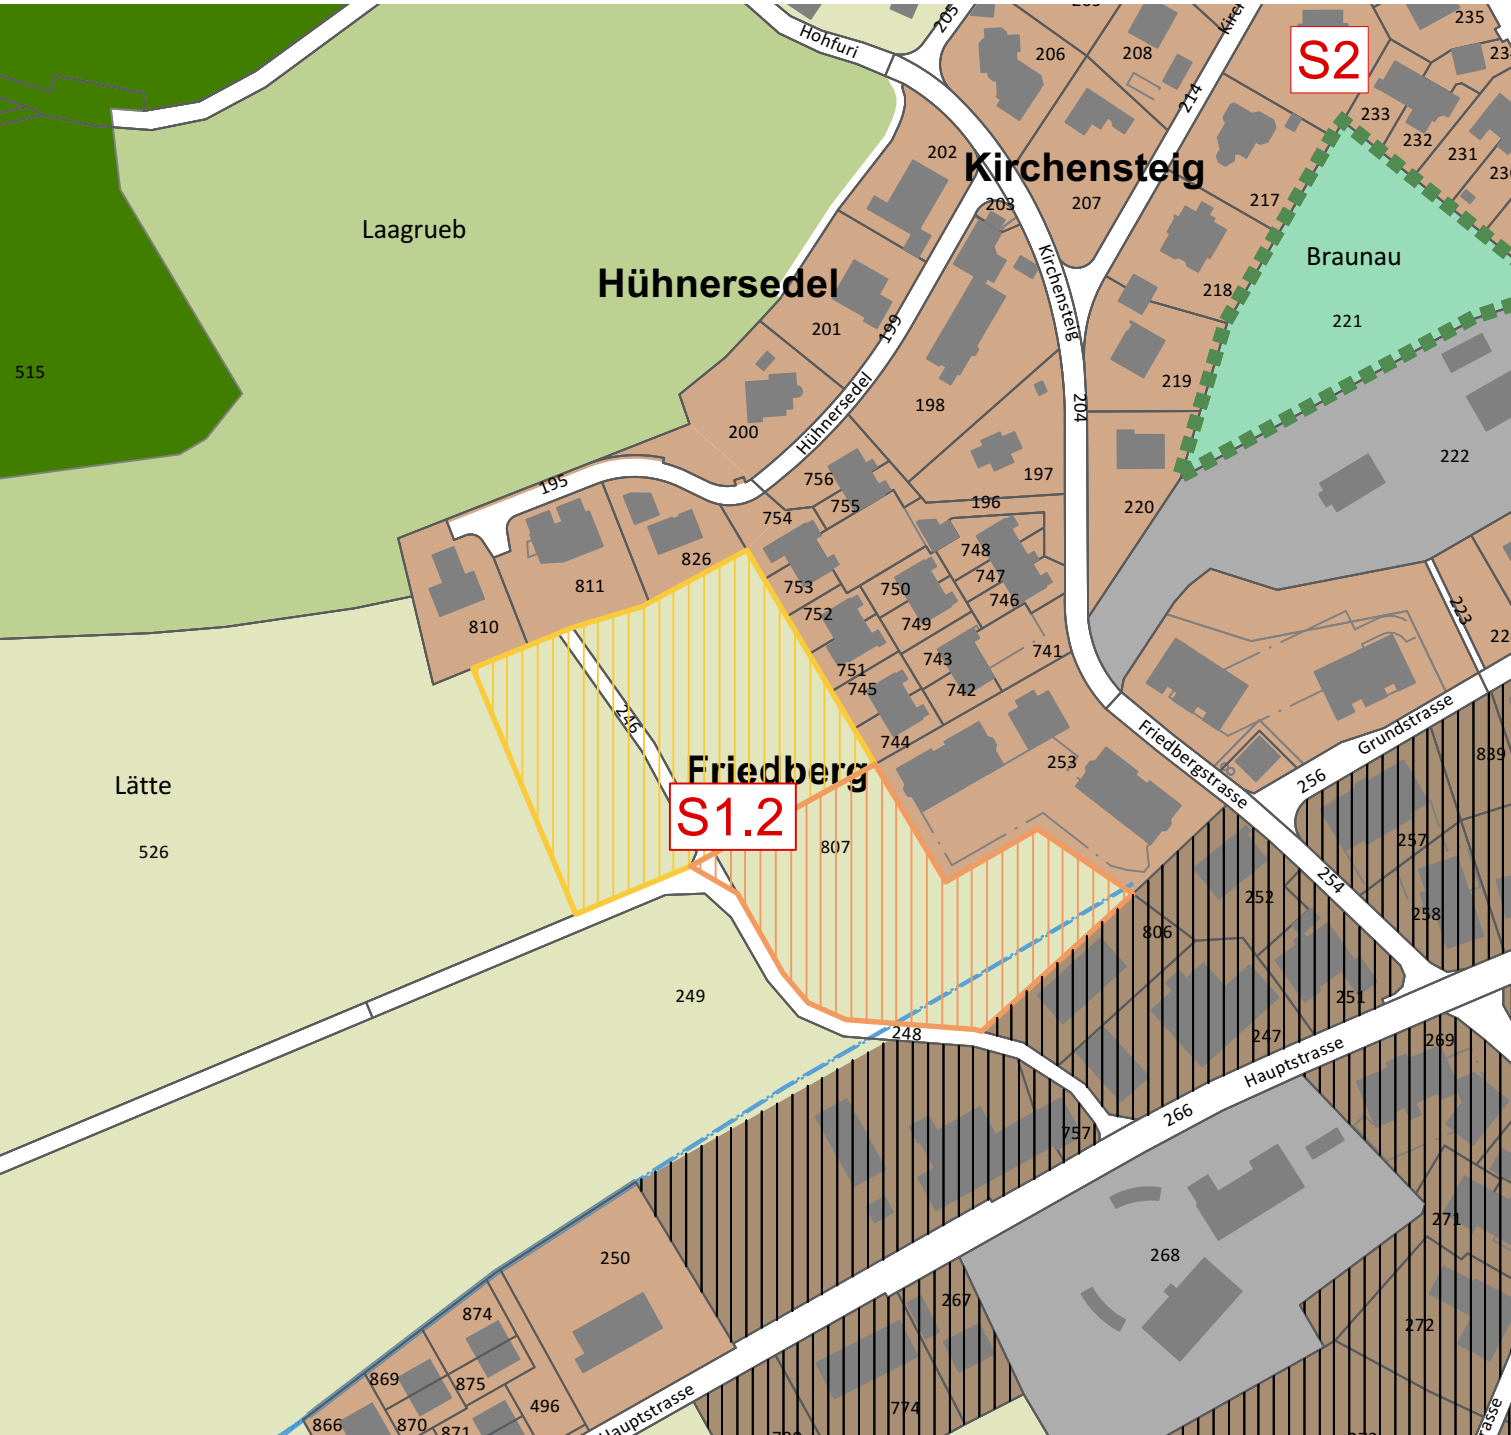


Ausgangs- lage	Richtplan- absicht	
		Dorfgebiete Verdichtungsgebiet Dorf (S3)
		Wohngebiete / Mischgebiete (Wohnen und Arbeiten)
		Richtplangebiet Wohnen (S1.1 / S1.2)
		Richtplangebiet Wohnen und Arbeiten (S1.2)
		Öffentliche Gebiete
		Freihaltegebiete
		Reserve Friedhof (S2)
		Massnahmen Siedlung

Richtplanänderung

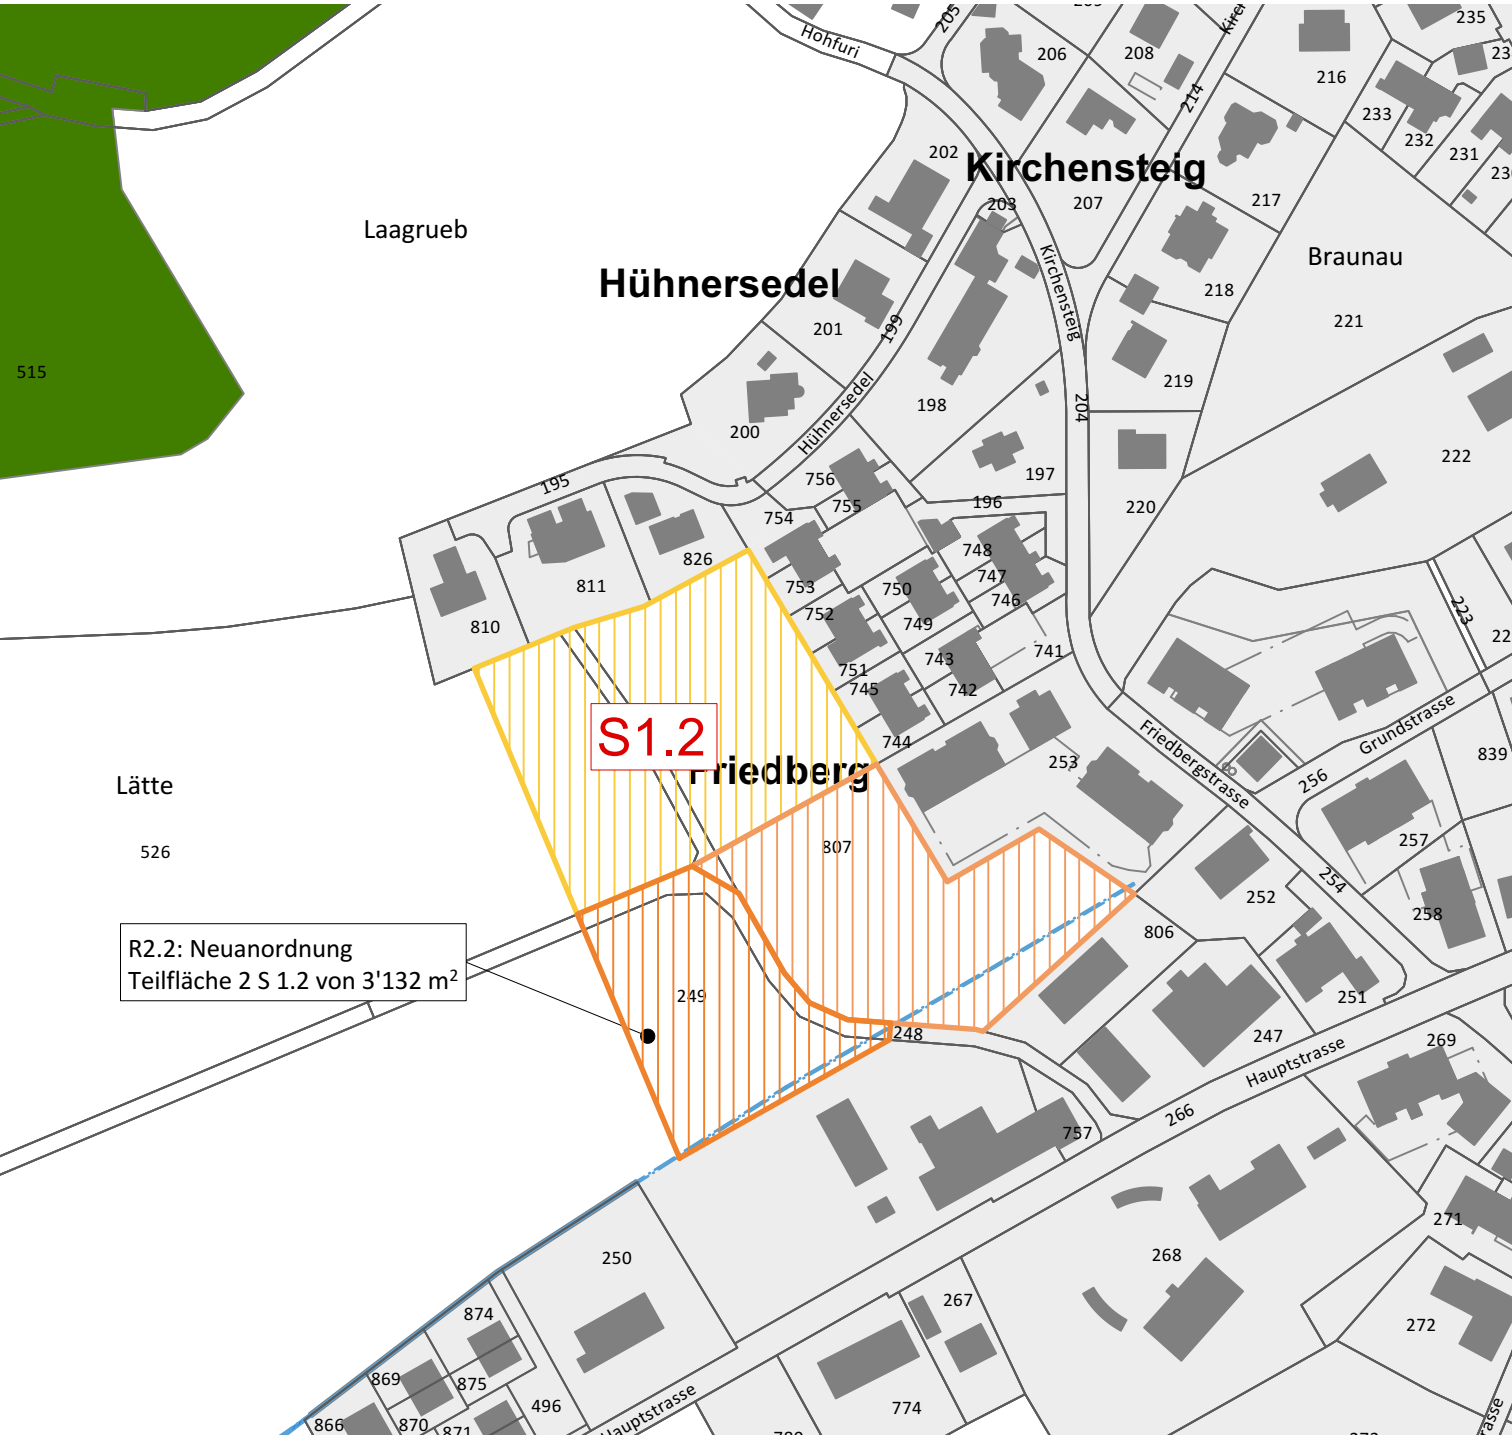

Ausgangs- lage	Massnahme	
		Siedlungsgebiet
		Richtplangebiet Wohnen S1.2
		Richtplangebiet Wohnen und Arbeiten (S1.2) Neuanordnung Richtplangebiet Wohnen und Arbeiten (S1.2)

Ausschnitt künftiger Richtplan

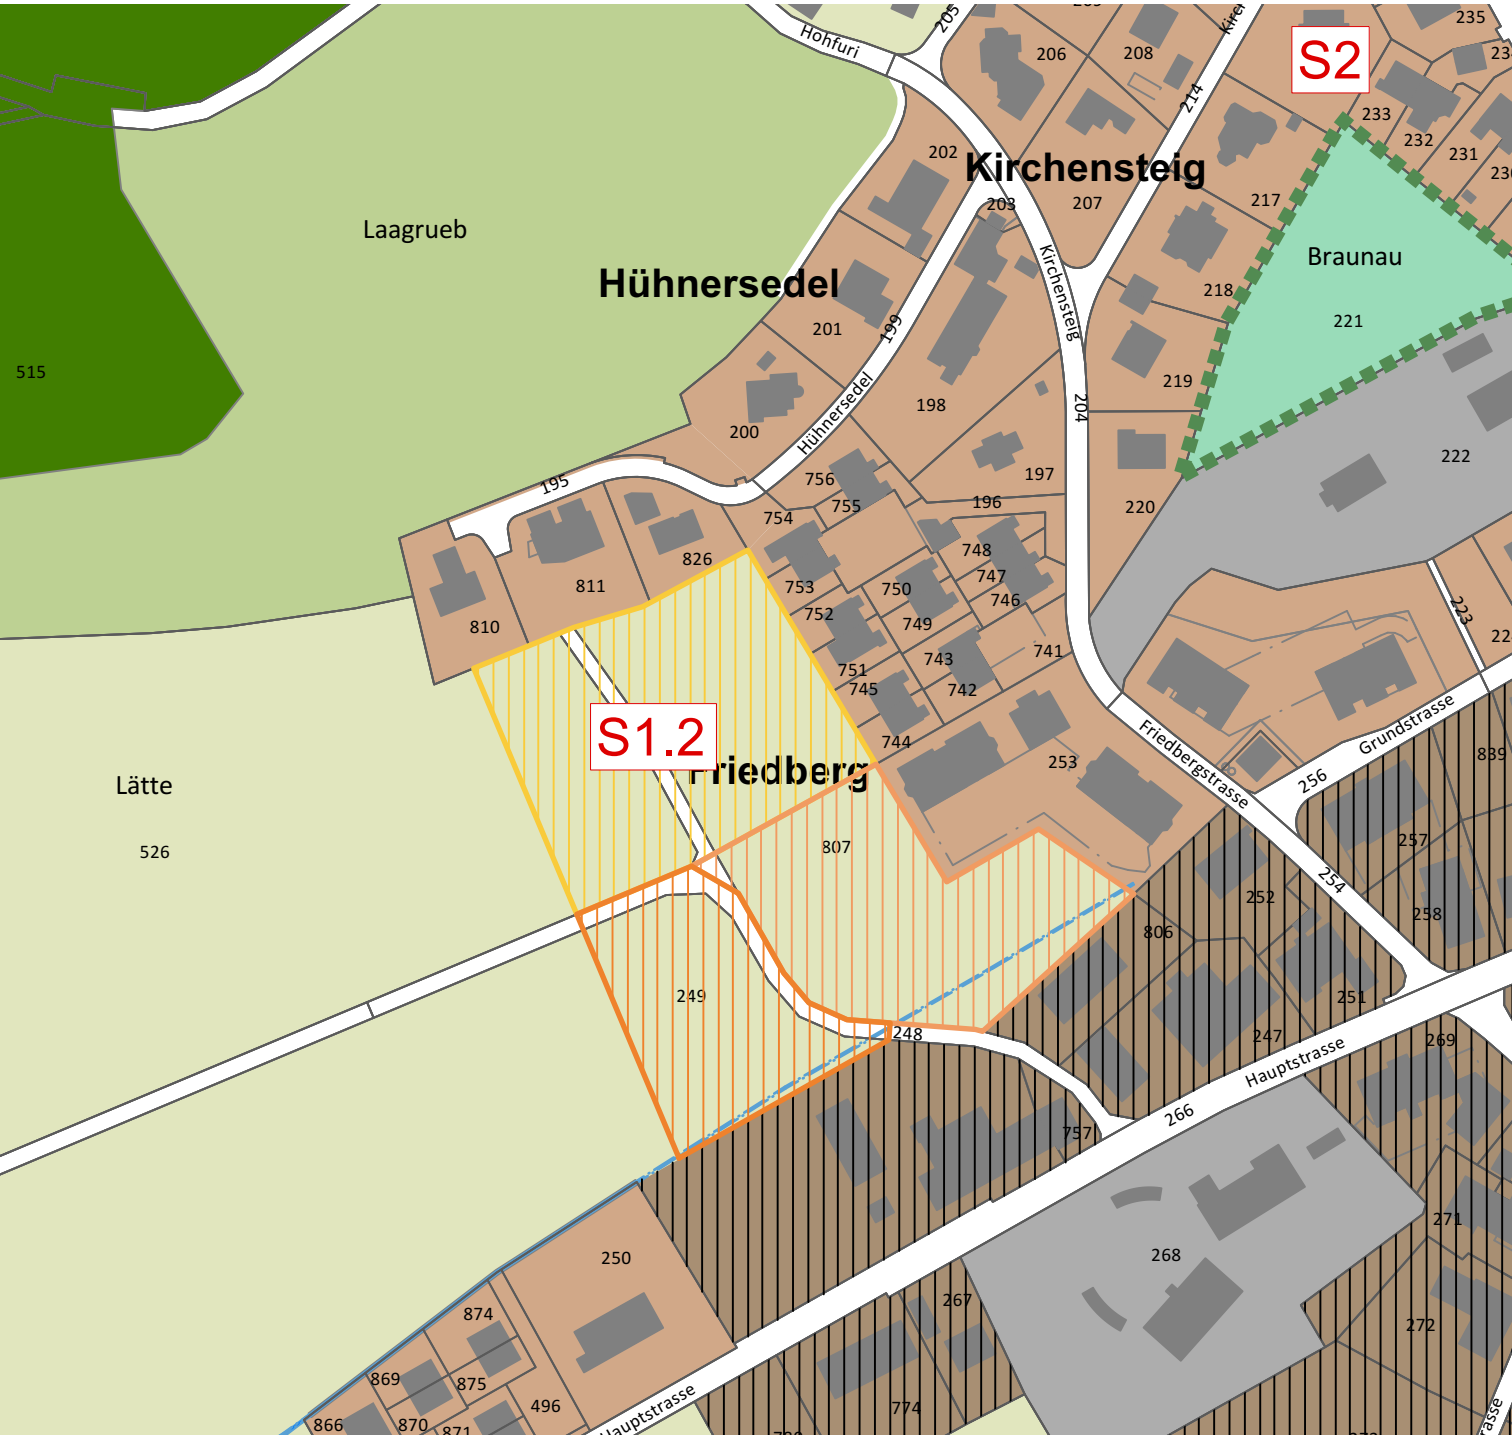

Ausgangs- lage	Richtplan- absicht	
		Dorfgebiete Verdichtungsgebiet Dorf (S3)
		Wohngebiete / Mischgebiete (Wohnen und Arbeiten)
		Richtplangebiet Wohnen (S1.1 / S1.2)
		Richtplangebiet Wohnen und Arbeiten (S1.2)
		Öffentliche Gebiete
		Freihaltegebiete
		Reserve Friedhof (S2)
		Massnahmen Siedlung