


Überbauungsplan Lehen-Halde, Hundwil AR

Situation

Gez.: 19.12.2022 gh
neueste Rev.: 06.12.2025 sg

1:500

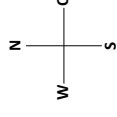


Wäspe + Partner AG
Valentinschulstrasse 23
9000 St. Gallen
T +41 71 228 88 22
info@waespe-partner.ch
www.waespe-partner.ch

wäspe+partner ag
WOHNEN FÜR'S LEBEN

Überbauungsplan Lehen-Halde, Hundwil AR Freiraumgestaltung

Gez.: 10.09.2024 Christian Hänni
neueste Rev.: 06.12.2025 sg

1:500, 1:1

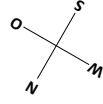

0 1 2 3 4 5 10 20 25

Überbauungsplan Lehen-Halde, Hundwil AR Sockelgeschoss

Gez.: 19.12.2022 gh
neueste Rev.: 06.12.2025 sg

1:500



Wäspe + Partner AG
Walenbüchelstrasse 33
9100 St. Gallen
Tel. 071 228 22 22
info@waespe-partner.ch
www.waespe-partner.ch

wäspe+partner ag
WOHNEN FÜR'S LEBEN

0 1 2 3 4 5 10 20 25

Überbauungsplan Lehen-Halde, Hundwil AR

Erdgeschoss

Gez.: 19.12.2022 gh
neueste Rev.: 06.12.2025 sg

1:500



0 1 2 3 4 5 10 20 25

Überbauungsplan Lehen-Halde, Hundwil AR Obergeschoss

Gez.: 19.12.2022 gh
neueste Rev.: 06.12.2025 sg

1:500




0 1 2 3 4 5 10 20 25

Überbauungsplan Lehen-Halde, Hundwil AR

Dachgeschoss

Gez.: 19.12.2022 gh
neueste Rev.: 06.12.2025 sg

1:500

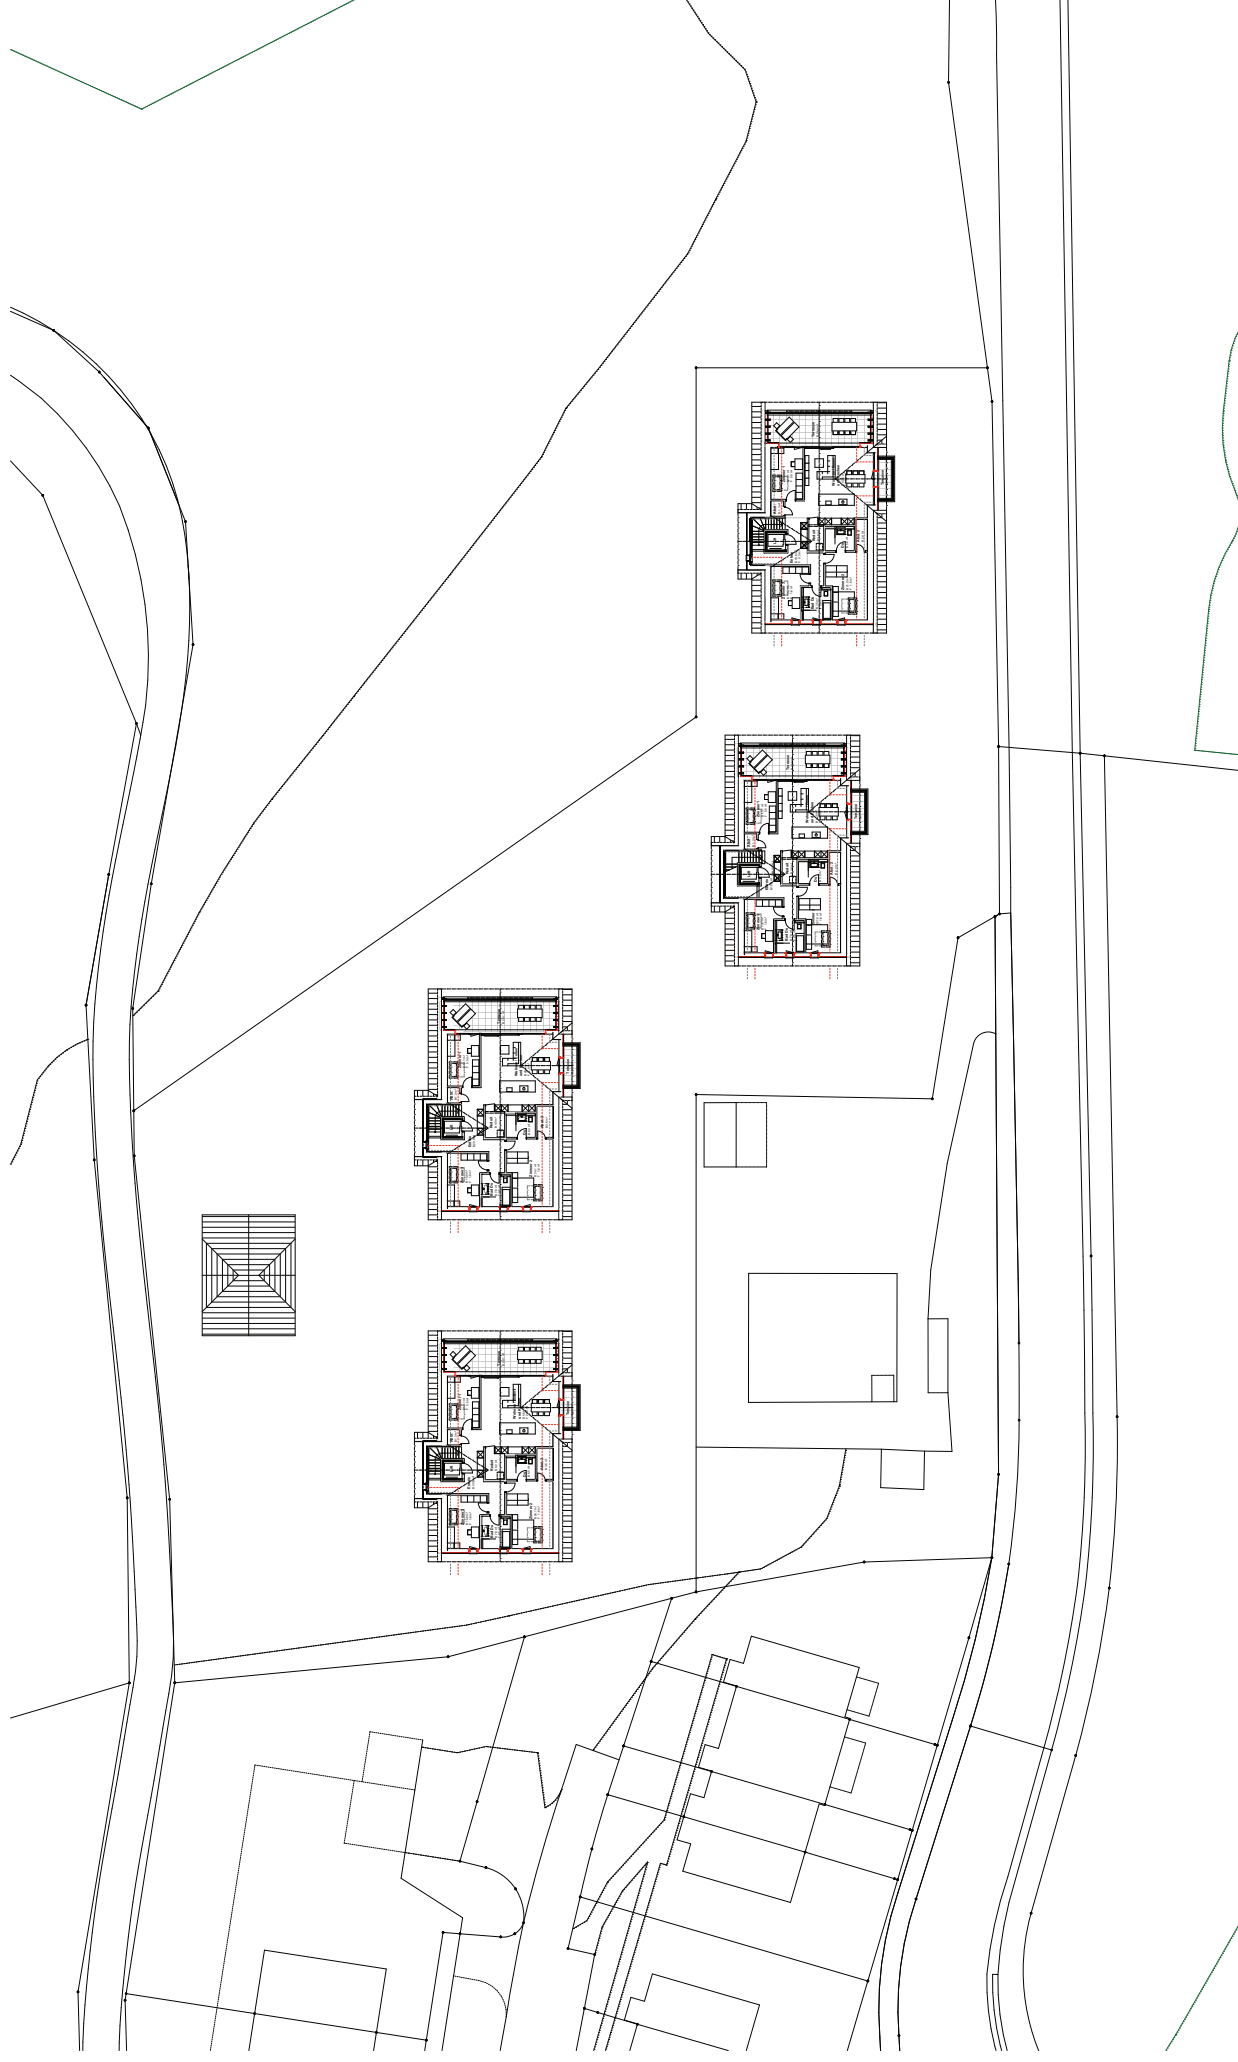


0 1 2 3 4 5 10 20 25

Überbauungsplan Lehen-Halde, Hundwil AR

Dachaufsicht

Gez.: 19.12.2022 gh
neueste Rev.: 06.12.2025 sg

1:500

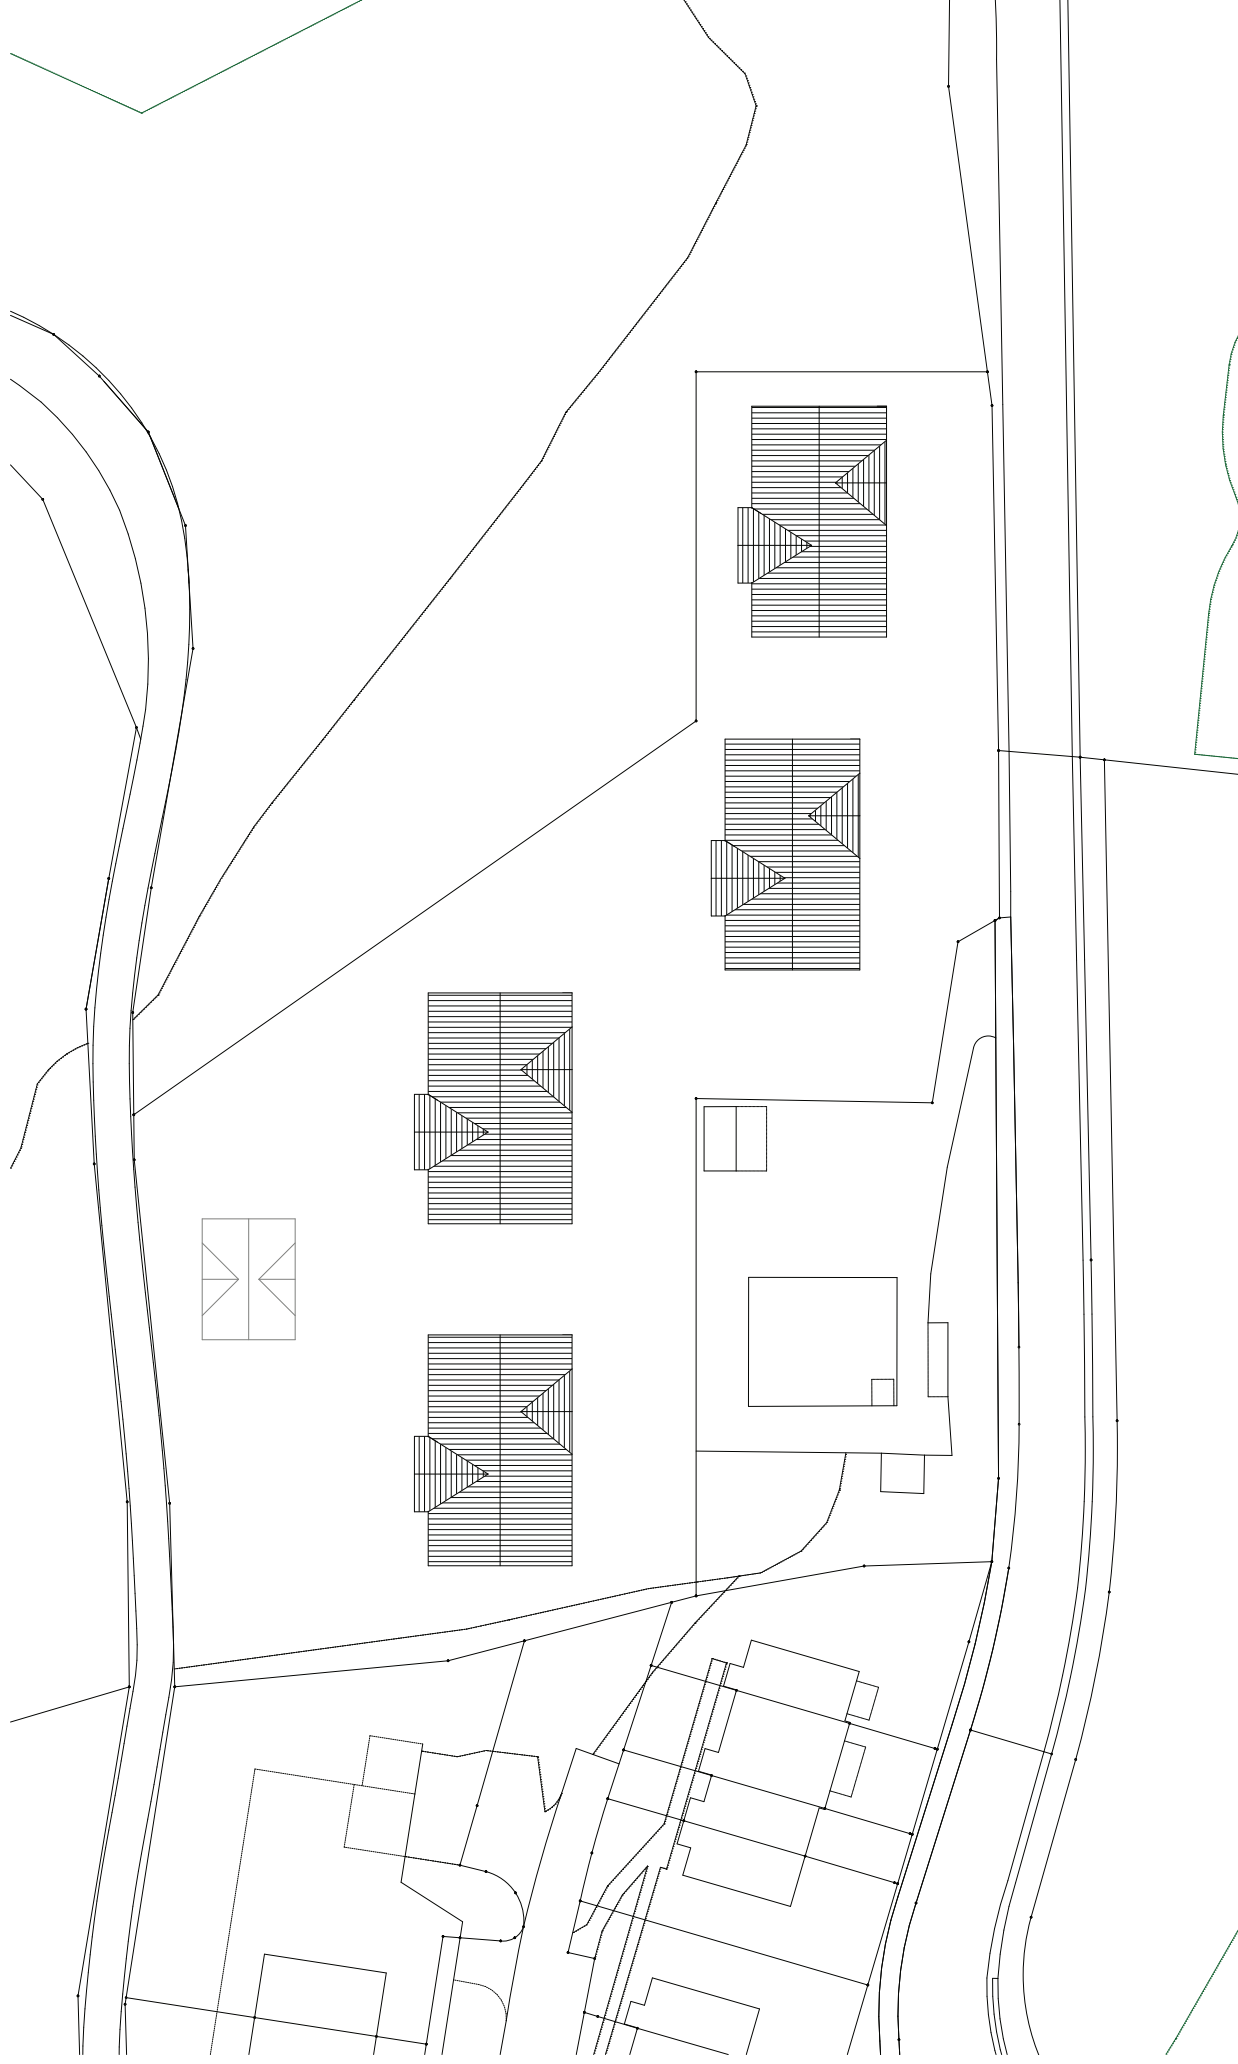

0 1 2 3 4 5 10 20 25