


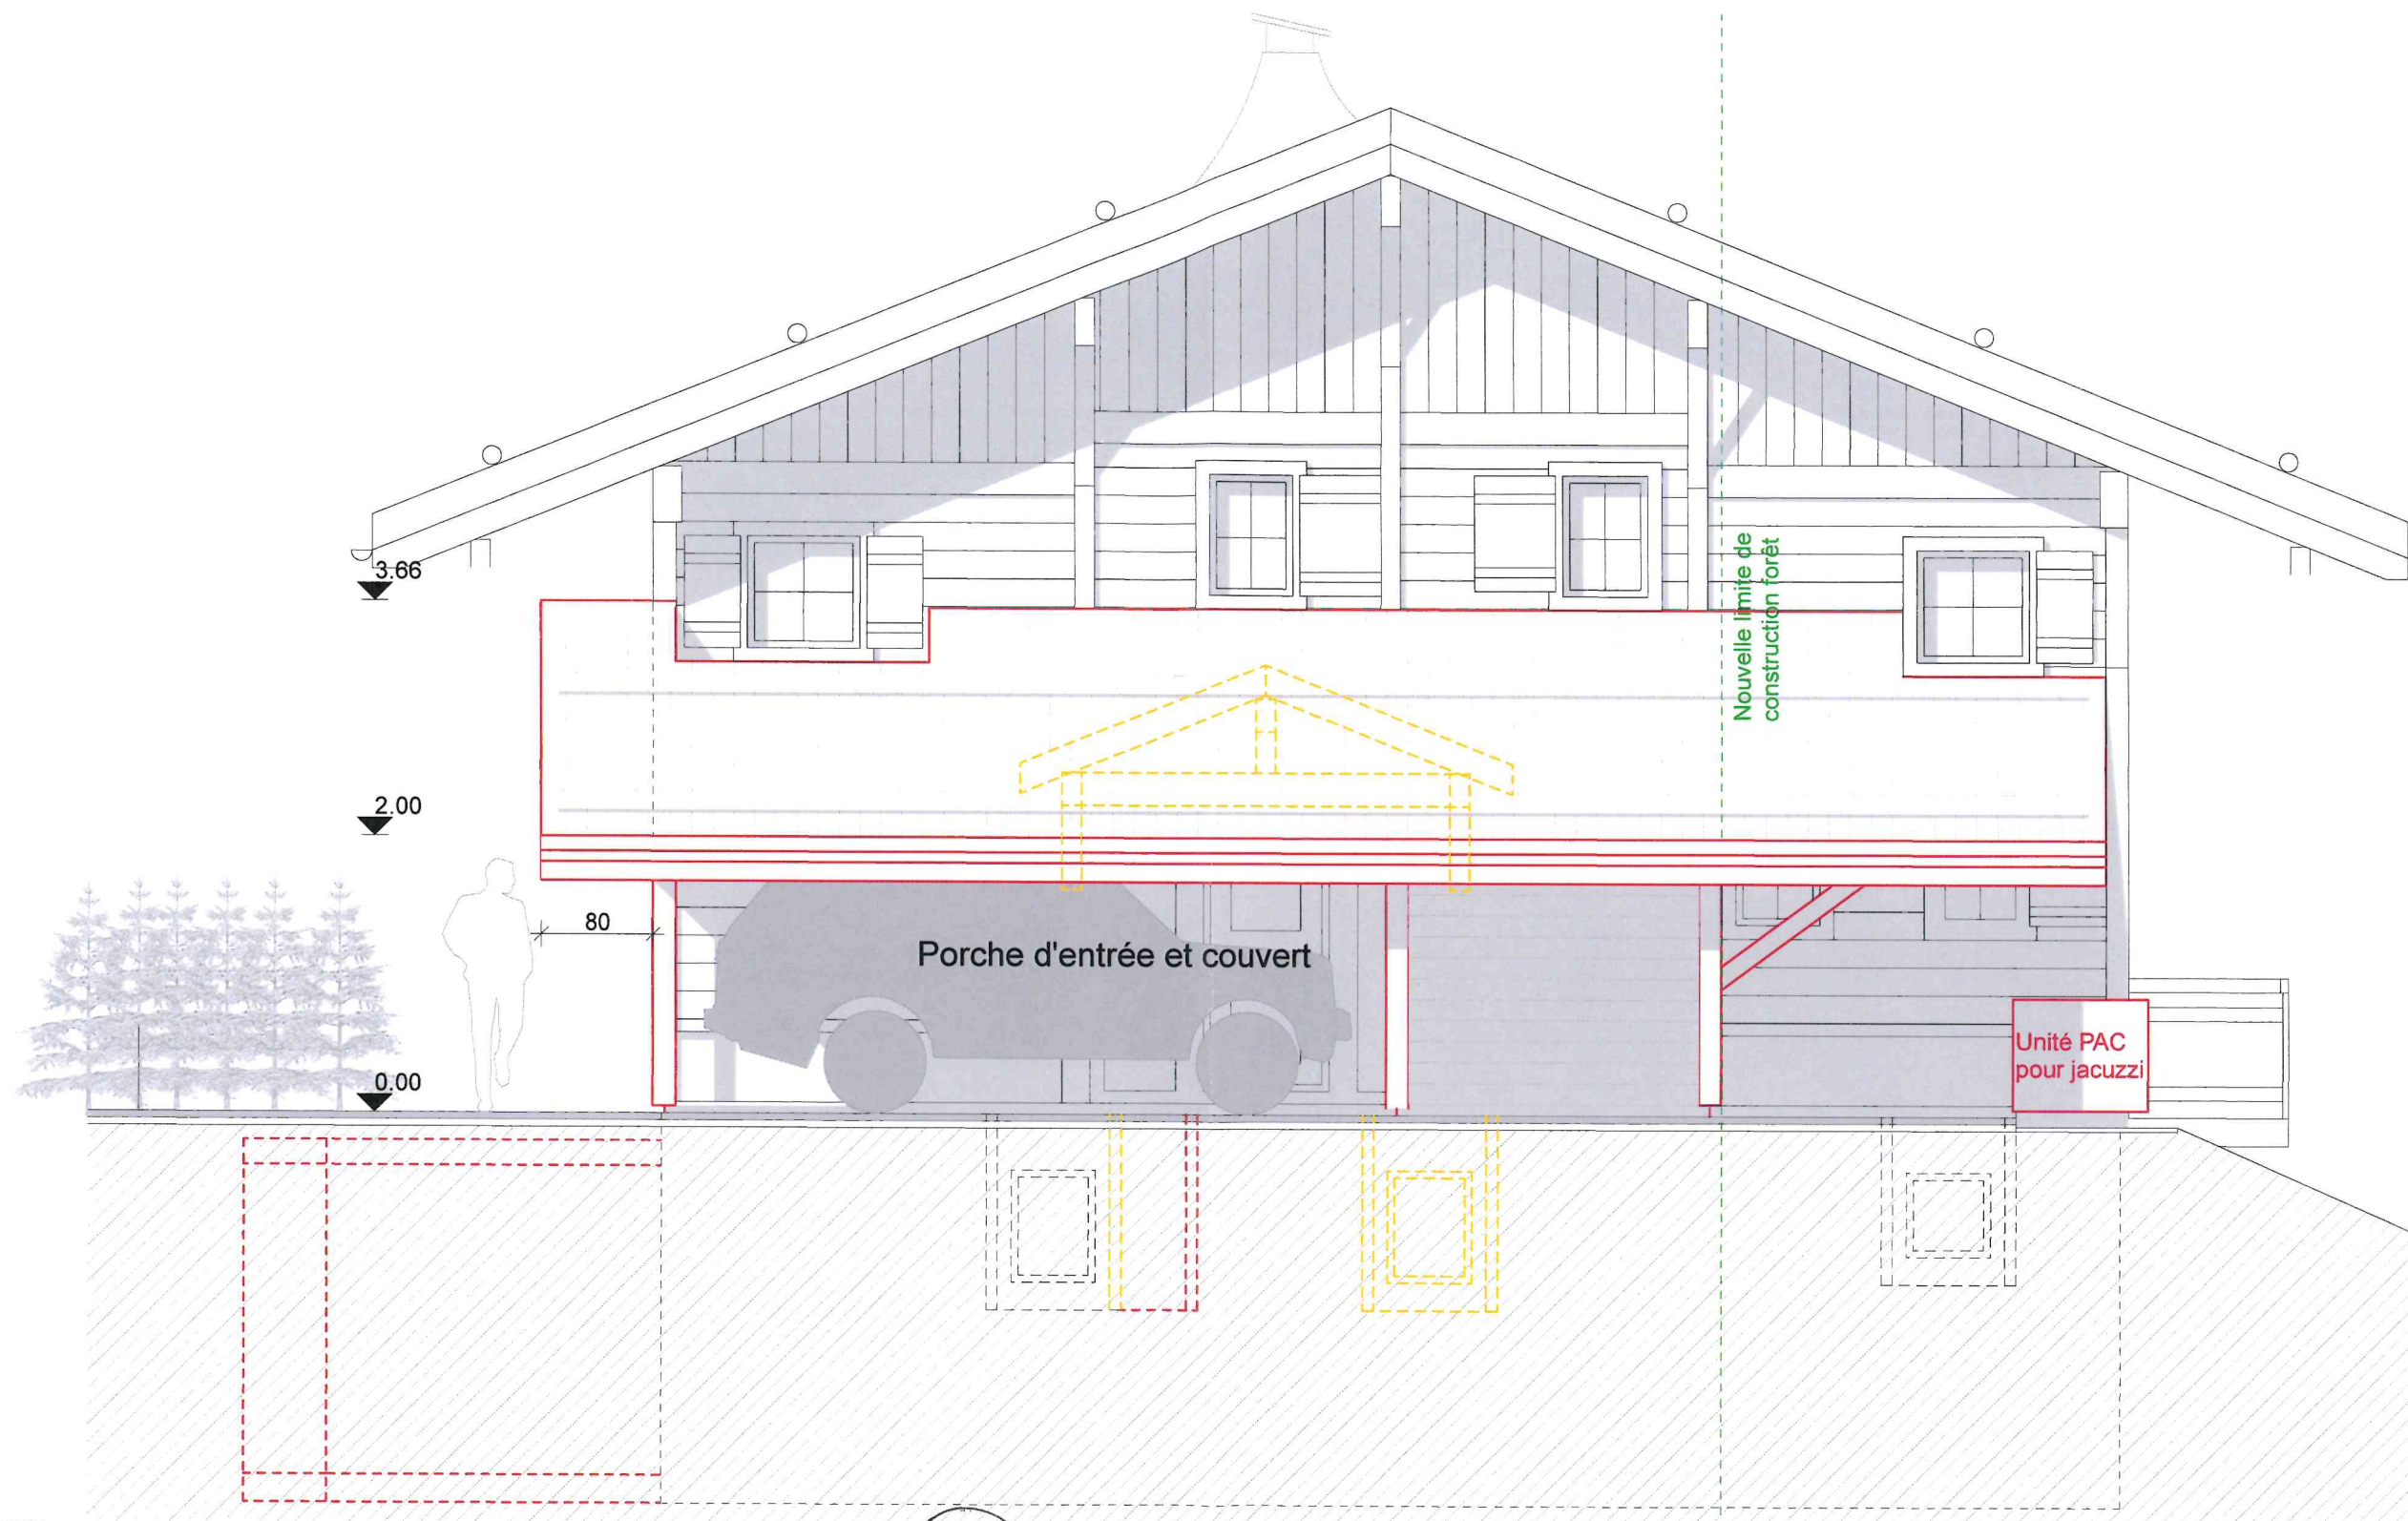

LEGENDE :

- EXISTANT
- A CONSTRUIRE
- A DEMOLIR

DIFACO
ARCHITECTURE ET DESIGN SÀRL

Le propriétaire :
L'architecte :

Route Royale 12 - 1865 Les Diablerets
T. 024 / 492 38 12 F. 024 / 492 14 86

Transformation du sous-sol et changement d'affectation. Construction d'un couvert à voiture.
Installation d'une PAC avec sonde géothermique et installation d'un jacuzzi
Propriété de M. Nicolas Morinière Ch. des Doux 21 - 1865 Les Diablerets Parcelle 5069

ENQUETE

Façade Nord

Ech.: 1/50 Dess.: ac
Date.: 12.04.2024 A3