

Commune d'Epalinges

Situation :	La Croix-Blanche Place de la Croix-Blanche 1/55/61a/61b/63	Coord. moyenne :	⊙ 2'540'770 / 1'155'495
Echelle :	1:1000 (réduction du 1:500)	Numéro de plan :	15
Mensuration :	numérique	Altitude de référence :	777.476 m sur PFP3 n°982
		Dossier technique :	315049.774 JG

Propriétaire :	Epalinges la Commune	Bâtiments	2'364 m²
	Parcelle n°: 342	Accès, place privée	13'921 m²
		Champ, pré, pâturage	39'785 m²
		Forêt dense	20'710 m²
		Ilot	73 m²
		Jardin	17'502 m²
		Route, chemin	398 m²
			94'753 m²

Affectation :	PEP "La Croix Blanche"- Zone de verdure - Aire forestière - Zone de sport
Limite des constructions au DP :	approuvée le 10.12.1991
Recensement architectural :	-
Degré de sensibilité au bruit :	III
Secteur de protection des eaux :	ÜB
Servitudes concernées par le projet :	Aucune
Mentions :	2014/6206 Mensuration en cours ID.02015/1064 2019/2562 Obligation de reboiser ID.2019/1854
Dérogation :	À l'art. 27 LFo (10m de la lisière forestière)


Plan dressé pour enquête:

Projet de stabilisation du remblai suite à glissement de terrain

La réalisation du projet implique une mise à jour du plan RF

Sceau de la Municipalité	Le propriétaire
VERSION FINALE	
	Epalinges, le 20 novembre 2025
	Le géomètre breveté
	Laurent Huguenin

s:\epalinges\tg\315049 - epalinges la commune\774 - enquête stabilisation remblai suite à glissement de terrain\03_ traitement\20251120_bbhn_enquête.dwg

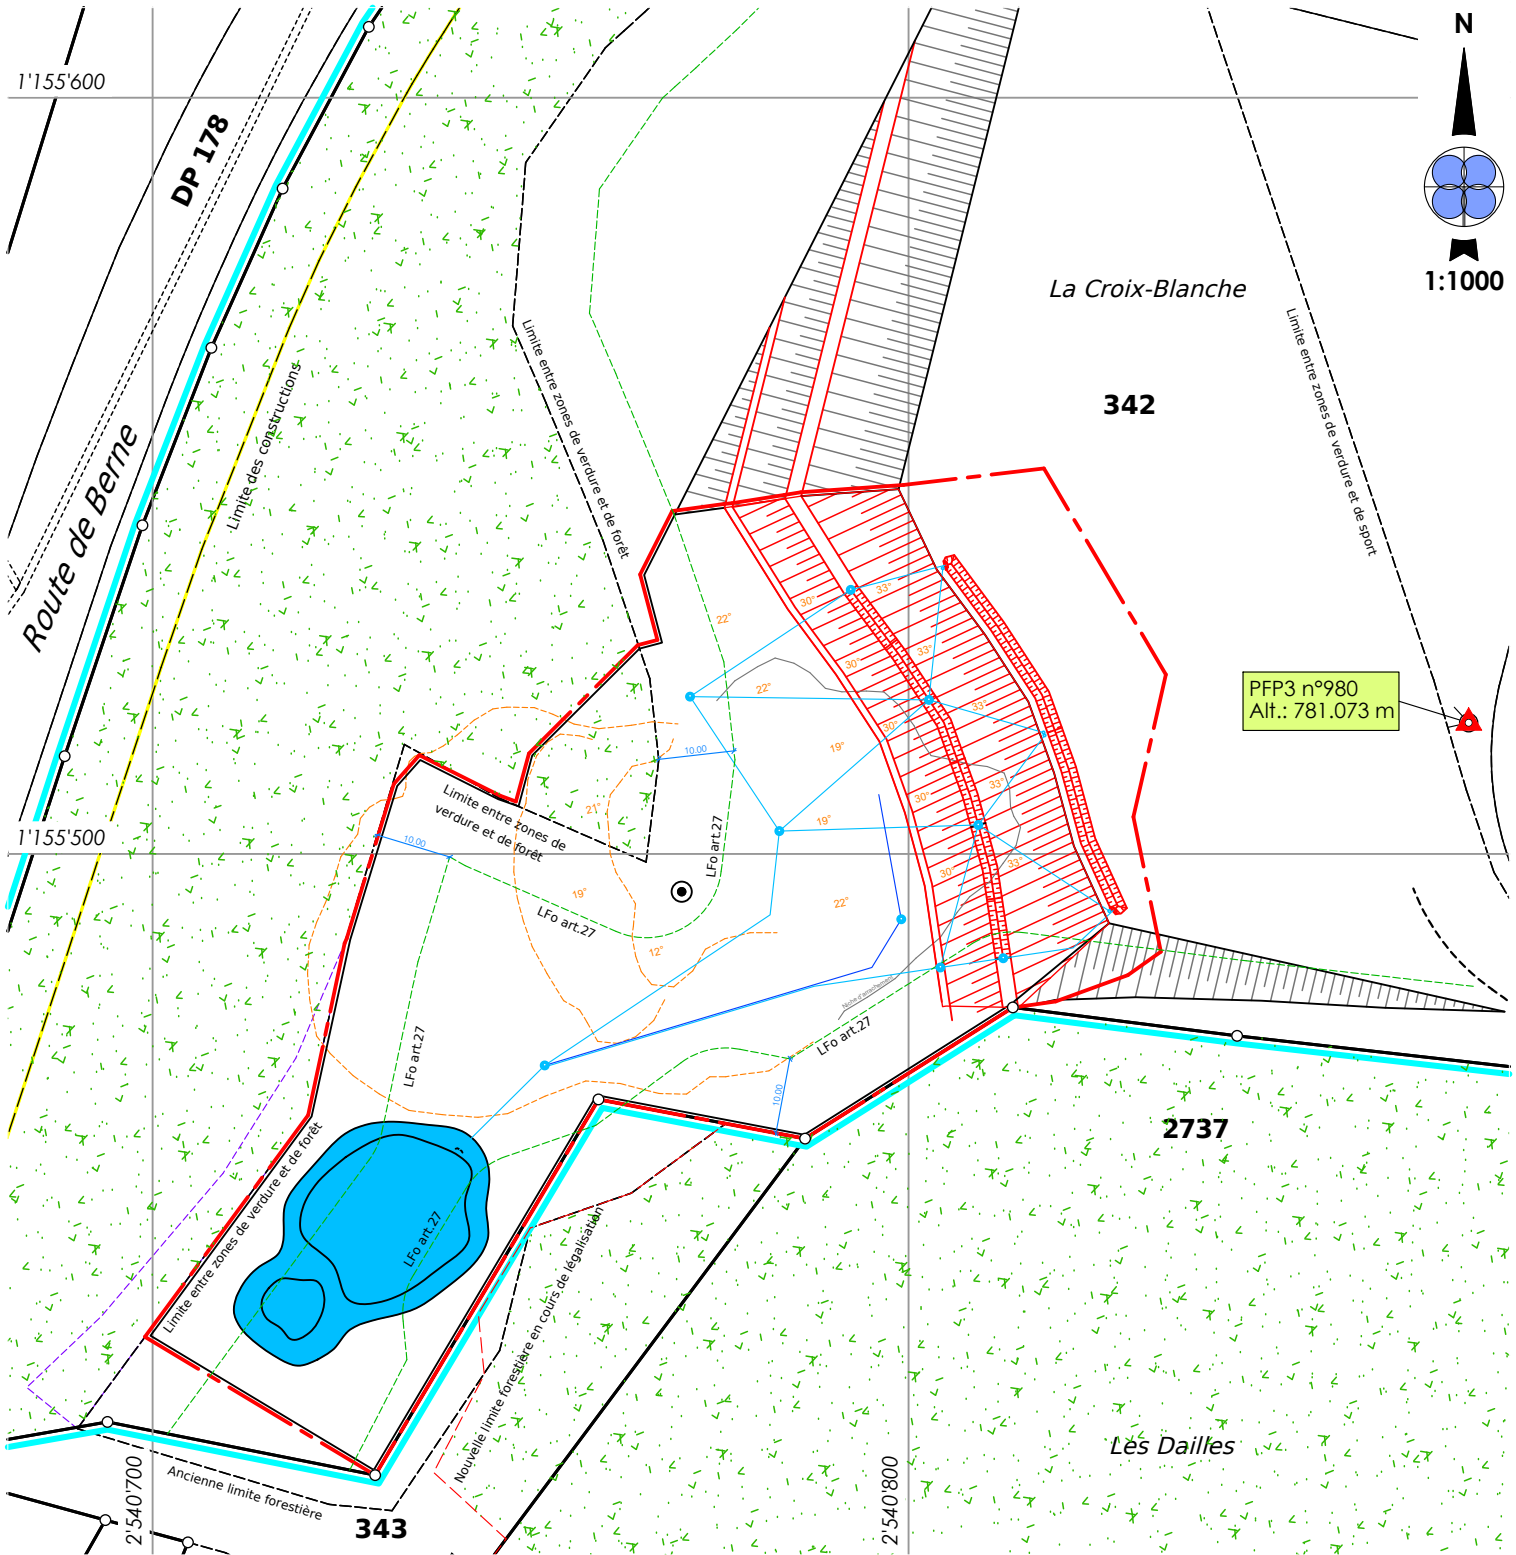

Servitudes existantes			Légende	
329677	C/D	Passage à pied et pour tous véhicules ID.2001/7905		Emprise du projet de stabilisation
329715	C	Canalisation(s) d'eau ID.2002/3093		Drainage superficiel et chambre
363547	- C	Canalisation(s) pour évacuation des eaux ID.2002/3075		Drainage profond
	- C	Canalisation(s) d'égouts ID.2002/3077		Bourrelet d'accumulation de terre
495968	C	Canalisation(s) quelconques ID.2002/3102		Niche d'arrachement
510770	C/D	Canalisation(s) d'eaux claires et d'eaux usées ID.2001/7867		Remodelage du terrain
510771	CD/D	Canalisation(s) quelconques ID.2001/7877		Bassin de rétention/infiltration
510772	- C	Passage à pied et pour véhicules de service ID.2001/7878		Zone de reboisement
	- C	Passage public à pied et pour véhicules de service ID.2001/7879		Nouvelle lisière de forêt
510773	C	Passage à pied et pour véhicules de service ID.2001/7880		LFo art. 27
510779	C	Constructions : prises d'air et sorties d'abris de protection civile ID.2001/7890		
510785	C	Voisinage : vues droites ID.2001/7897		

Propriétaires voisins proches

2737 Epalinges la Commune
343 Pasquier Constant et Catharina