


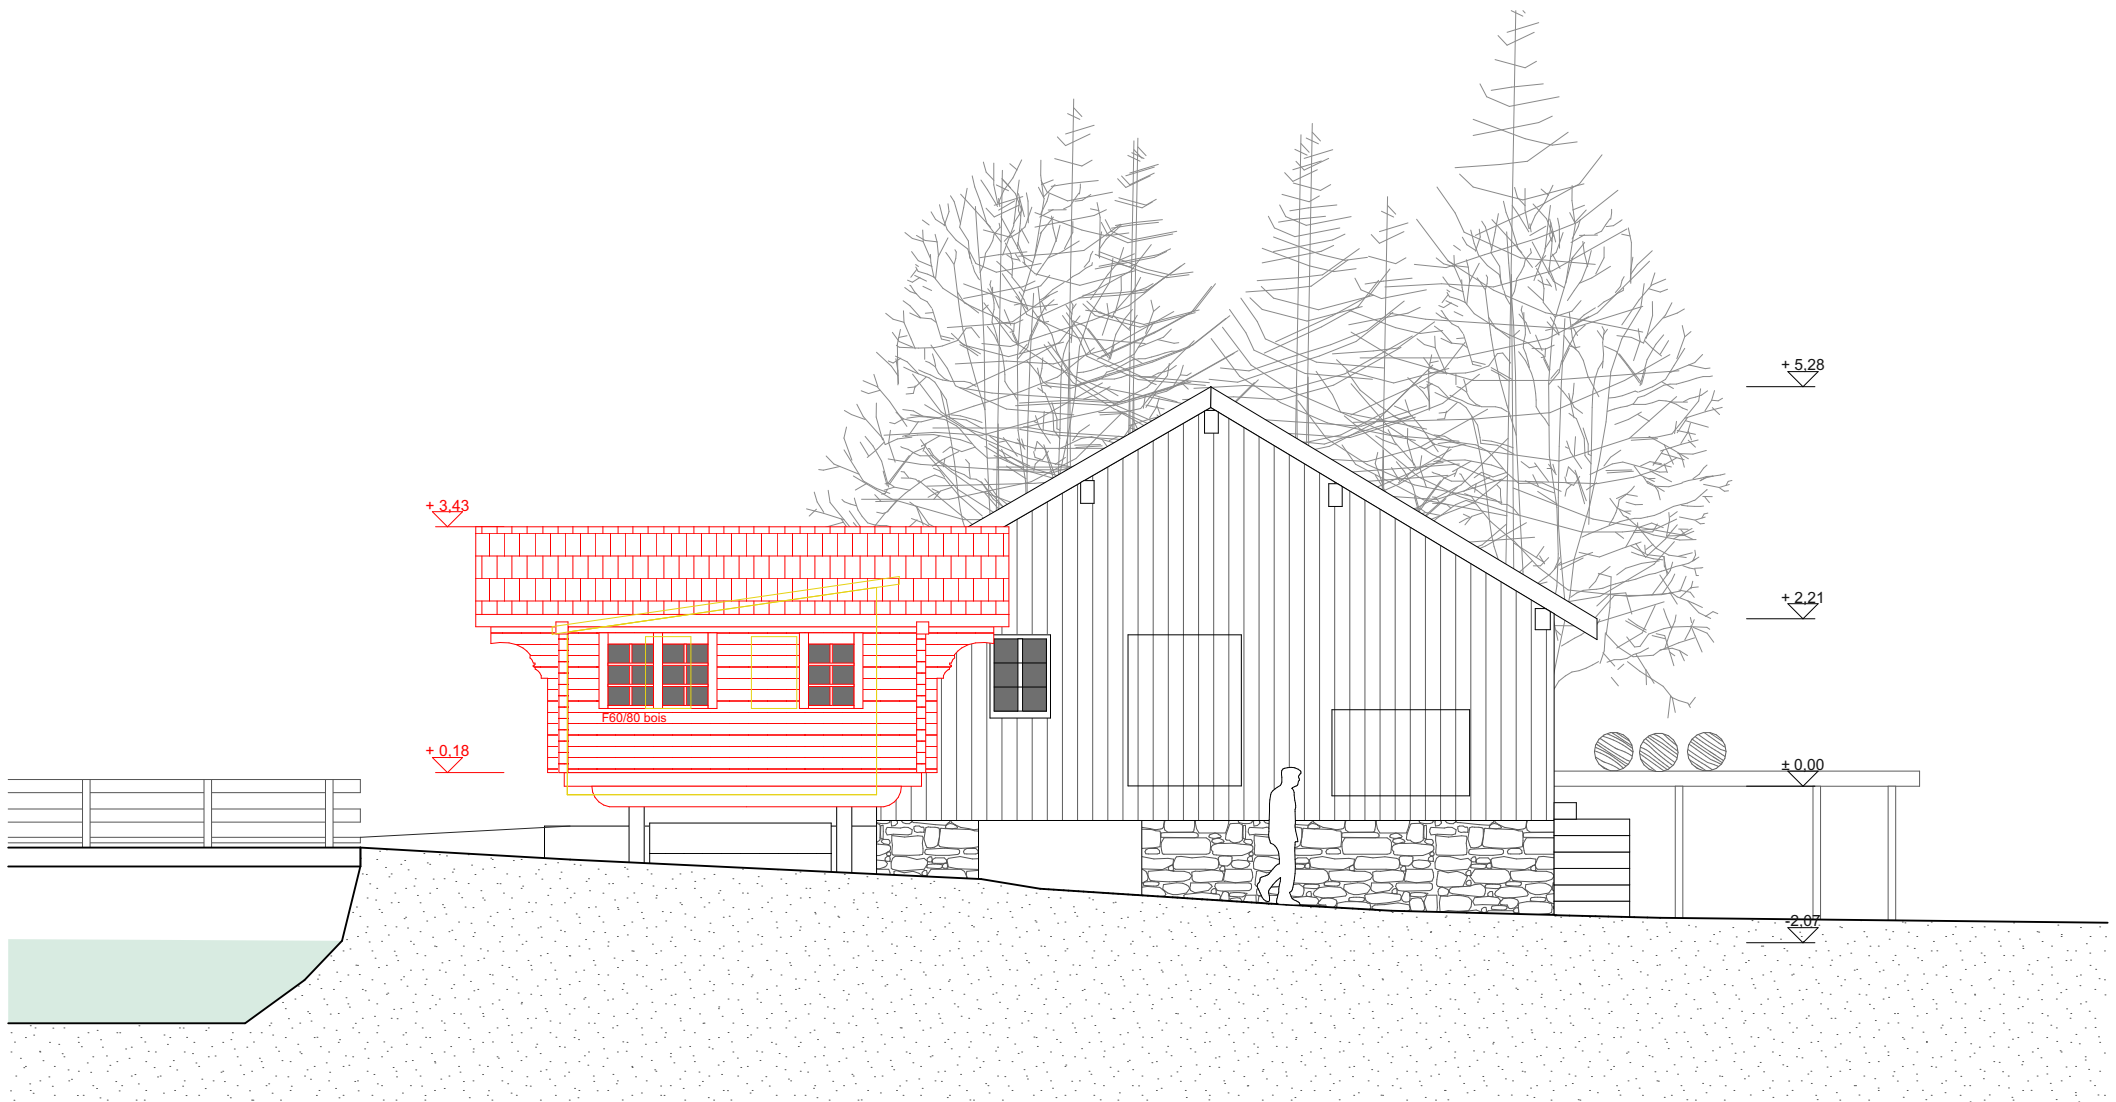

PROJET



Ph P. ✓

Signatures : Propriétaire : <i>[Signature]</i> Architecte : <i>N. Gloor</i>	Légende : — existant — nouveau — démol - - - limite de construction — canalisations	Ouvrage : LA SCIERIE DES PLANCHES Parcelle 6771 - ECA 760 Ch. des Planches, 1864 Vers l'Eglise N° de plan: 33-05 Titre: Facade OUEST		Maître d'ouvrage: Fondation VD 3209 Rte du Pilon 12, 1865 Les Diablerets 079 623 54 14 - bphn@bluewin.ch - www.vd3209.ch Echelle : 1:100 Format : A4 N° de projet : 232			Maître d'oeuvre Nadia Gloor Architecte EPFL Rte. Col de la Croix 1A, 1865 Les Diablerets 079 338 30 07 - gloor.nadia@bluewin.ch Dessinateur: NG Date : 23.05.24 Etat du projet : MAE		
--	--	--	--	---	--	--	--	--	--