

Zonenplanänderung Hittingen

1 : 1'000

Mitwirkung

Öffentliche Auflage

vom ____ bis ____

Von der Gemeindeversammlung erlassen

am ____

Der Gemeindepräsident

Der Gemeindeschreiberin

David Zimmermann

Fabienne Buser


Vom Departement für Bau und Umwelt genehmigt mit

Entscheid Nr. ____ vom ____

Vom Gemeinderat in Kraft gesetzt

am ____

Ausschnitt rechtskräftiger Zonenplan

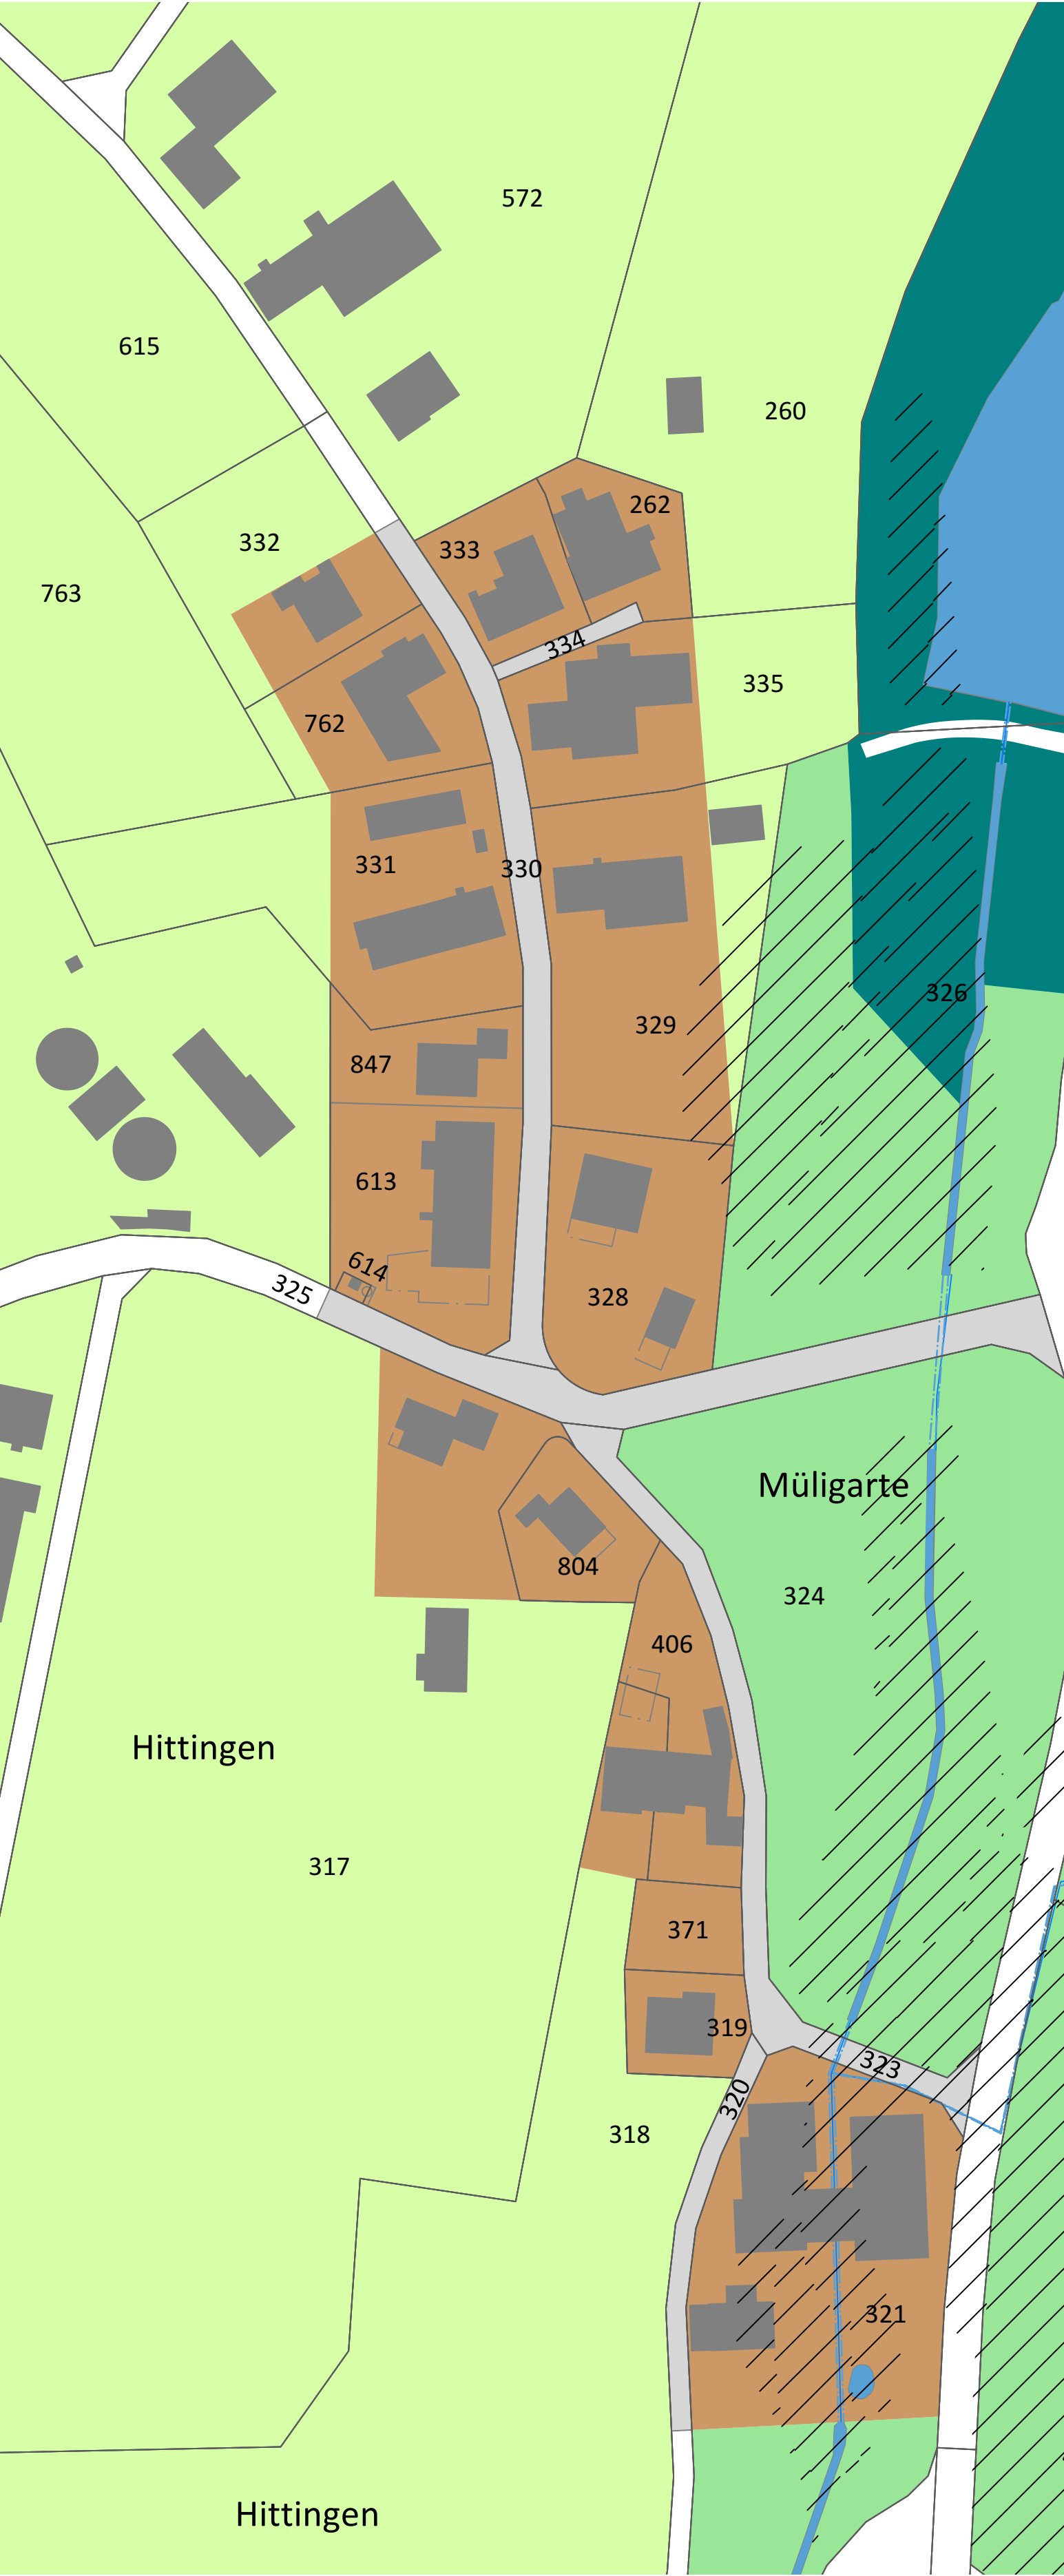


- | | | | |
|--|--------------------------|--|---------------------------------|
| | Weilerzonen Wz* | | Gefahrenzonen GF |
| | Landwirtschaftszonen Lw | | Strasse innerhalb Bauzone SiB |
| | Landschaftsschutzzone Ls | | Strasse ausserhalb Bauzonen SaB |
| | Naturschutzzonen Ns | | Gewässer offen / eingedolt |
- * gem. DBU-Entscheid Nr. 46 (12. September 2023) Zone nicht mehr genehmigt.

Zonenplanänderung



- | | |
|--|-------------|
| | Dorfzonen D |
|--|-------------|

Ausschnitt künftiger Zonenplan

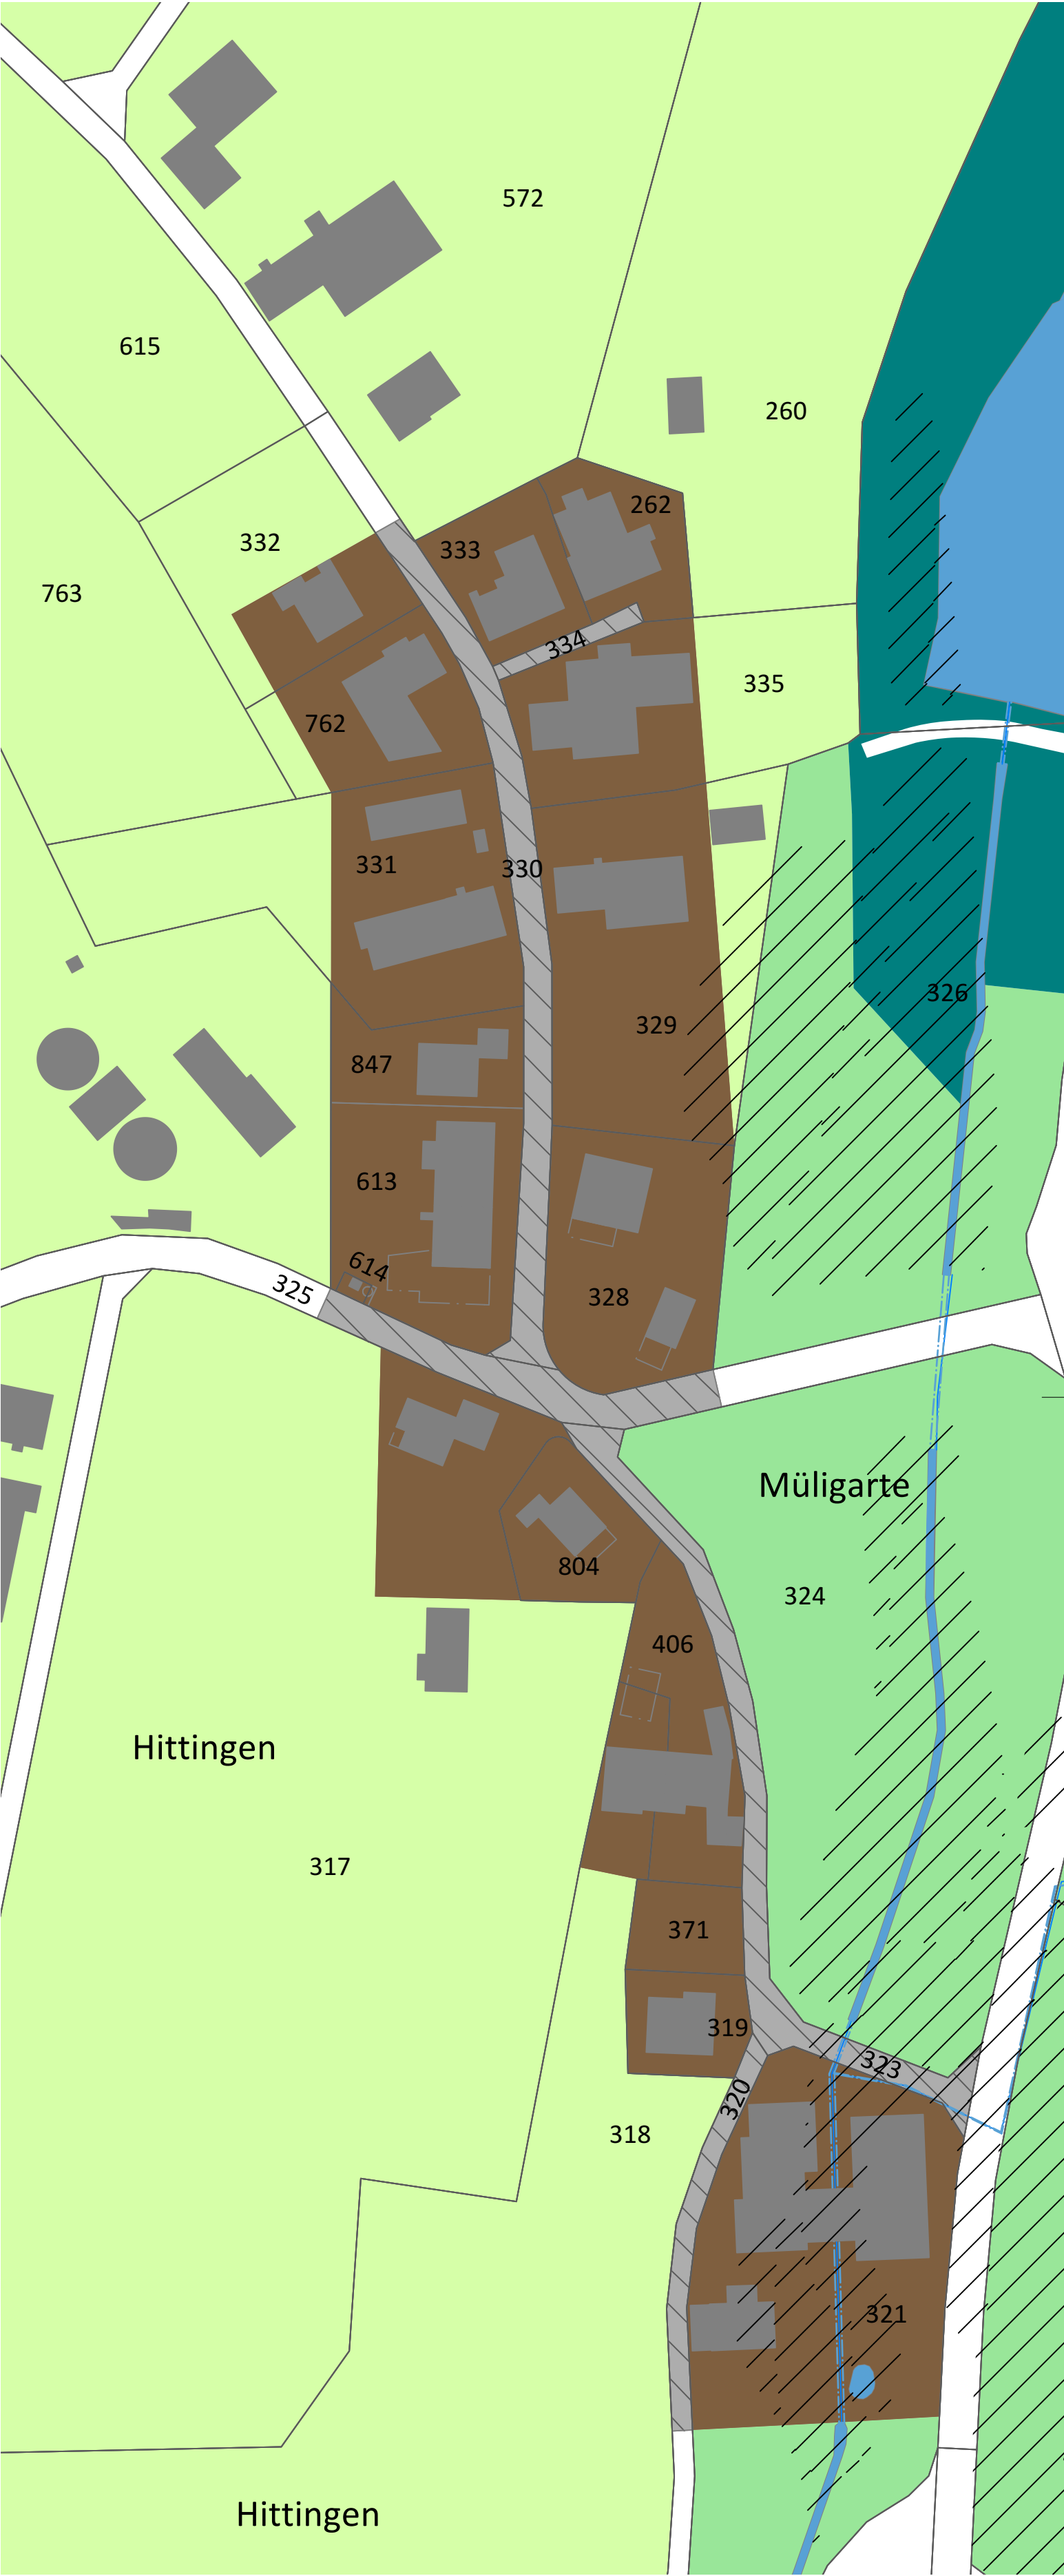

- | | | | |
|--|--------------------------|--|---------------------------------|
| | Dorfzonen D | | Gefahrenzonen GF |
| | Landwirtschaftszonen Lw | | Strasse innerhalb Bauzone SiB |
| | Landschaftsschutzzone Ls | | Strasse ausserhalb Bauzonen SaB |
| | Naturschutzzonen Ns | | Gewässer offen / eingedolt |