

ARCHITECTE
ERAIKI Architectes Sàrl
Rue de la Plaine 46 - 1400 Yverdon-les-Bains
024/555.25.35 - info@eraiki.ch


Rue de la Plaine 46
1400 Yverdon-les-Bains
024/555.25.35 - info@eraiki.ch

PROPRIÉTAIRE
NEWLAND PROJECT SA
Mme Ivanov Alexia
Chemin du Coteau 19 - 1009 Pully
079/835.19.49 - alexia@newland-project.ch


RAQ
VILLVERT SA
M. Schnepf Roland (Ing. Bois EPFL)
Chemin de Mochettaz 7 - CP - 1030 Bussigny
024/423.00.90 - support@villvert.ch

LEGENDE

 Porte EI 30-C

 REI 30

 Distance de fuite

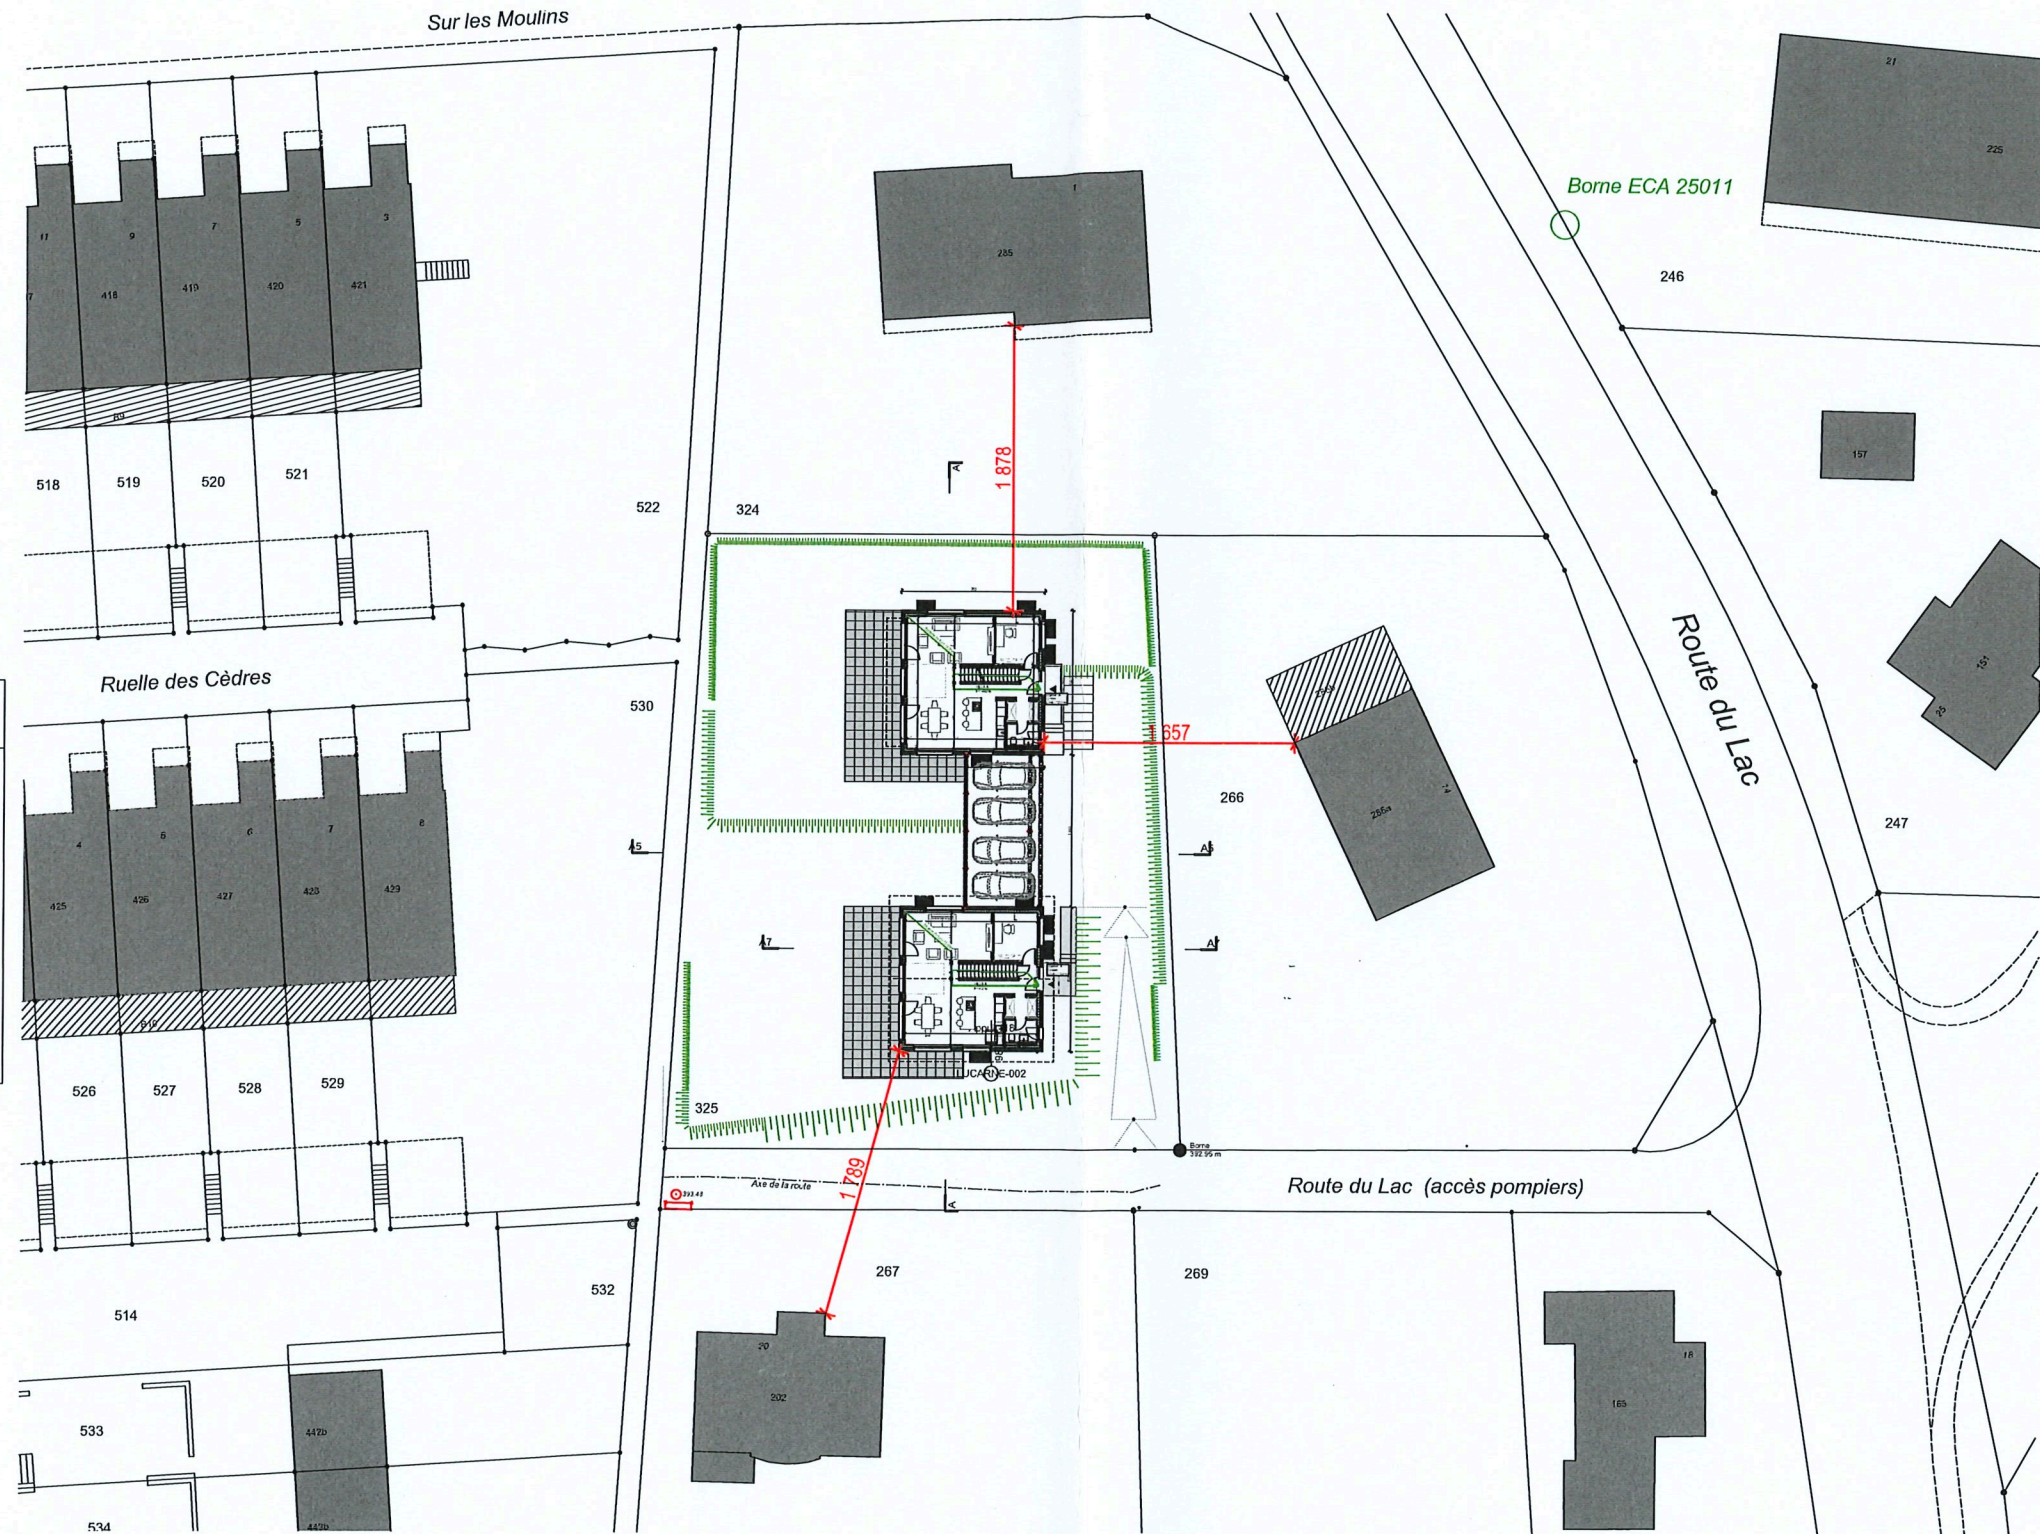

ARCHITECTE
ERAIK Architectes Sàrl
Rue de la Plaine 46 - 1400 Yverdon-les-Bains
024/555.25.35 - info@erai.ch

ERAIK I
ARCHITECTES
Rue de la Plaine 46
1400 Yverdon-les-Bains
024/555.25.35 - info@erai.ch

PROPRIÉTAIRE
NEWLAND PROJECT SA
Mme Ivanov Alexia
Chemin du Coteau 19 - 1009 Pully
079/835.19.49 - alexia@newland-project.ch

RAO
VILLVERT SA
M. Schnepp Roland (Ing. Bois EPFL)
Chemin de Mochettaz 7 - CP - 1030 Bussigny
024/423.00.90 - support@villvert.ch


[Signature]

LEGENDE

Porte EI 30-C

REI 30


Distance de fuite

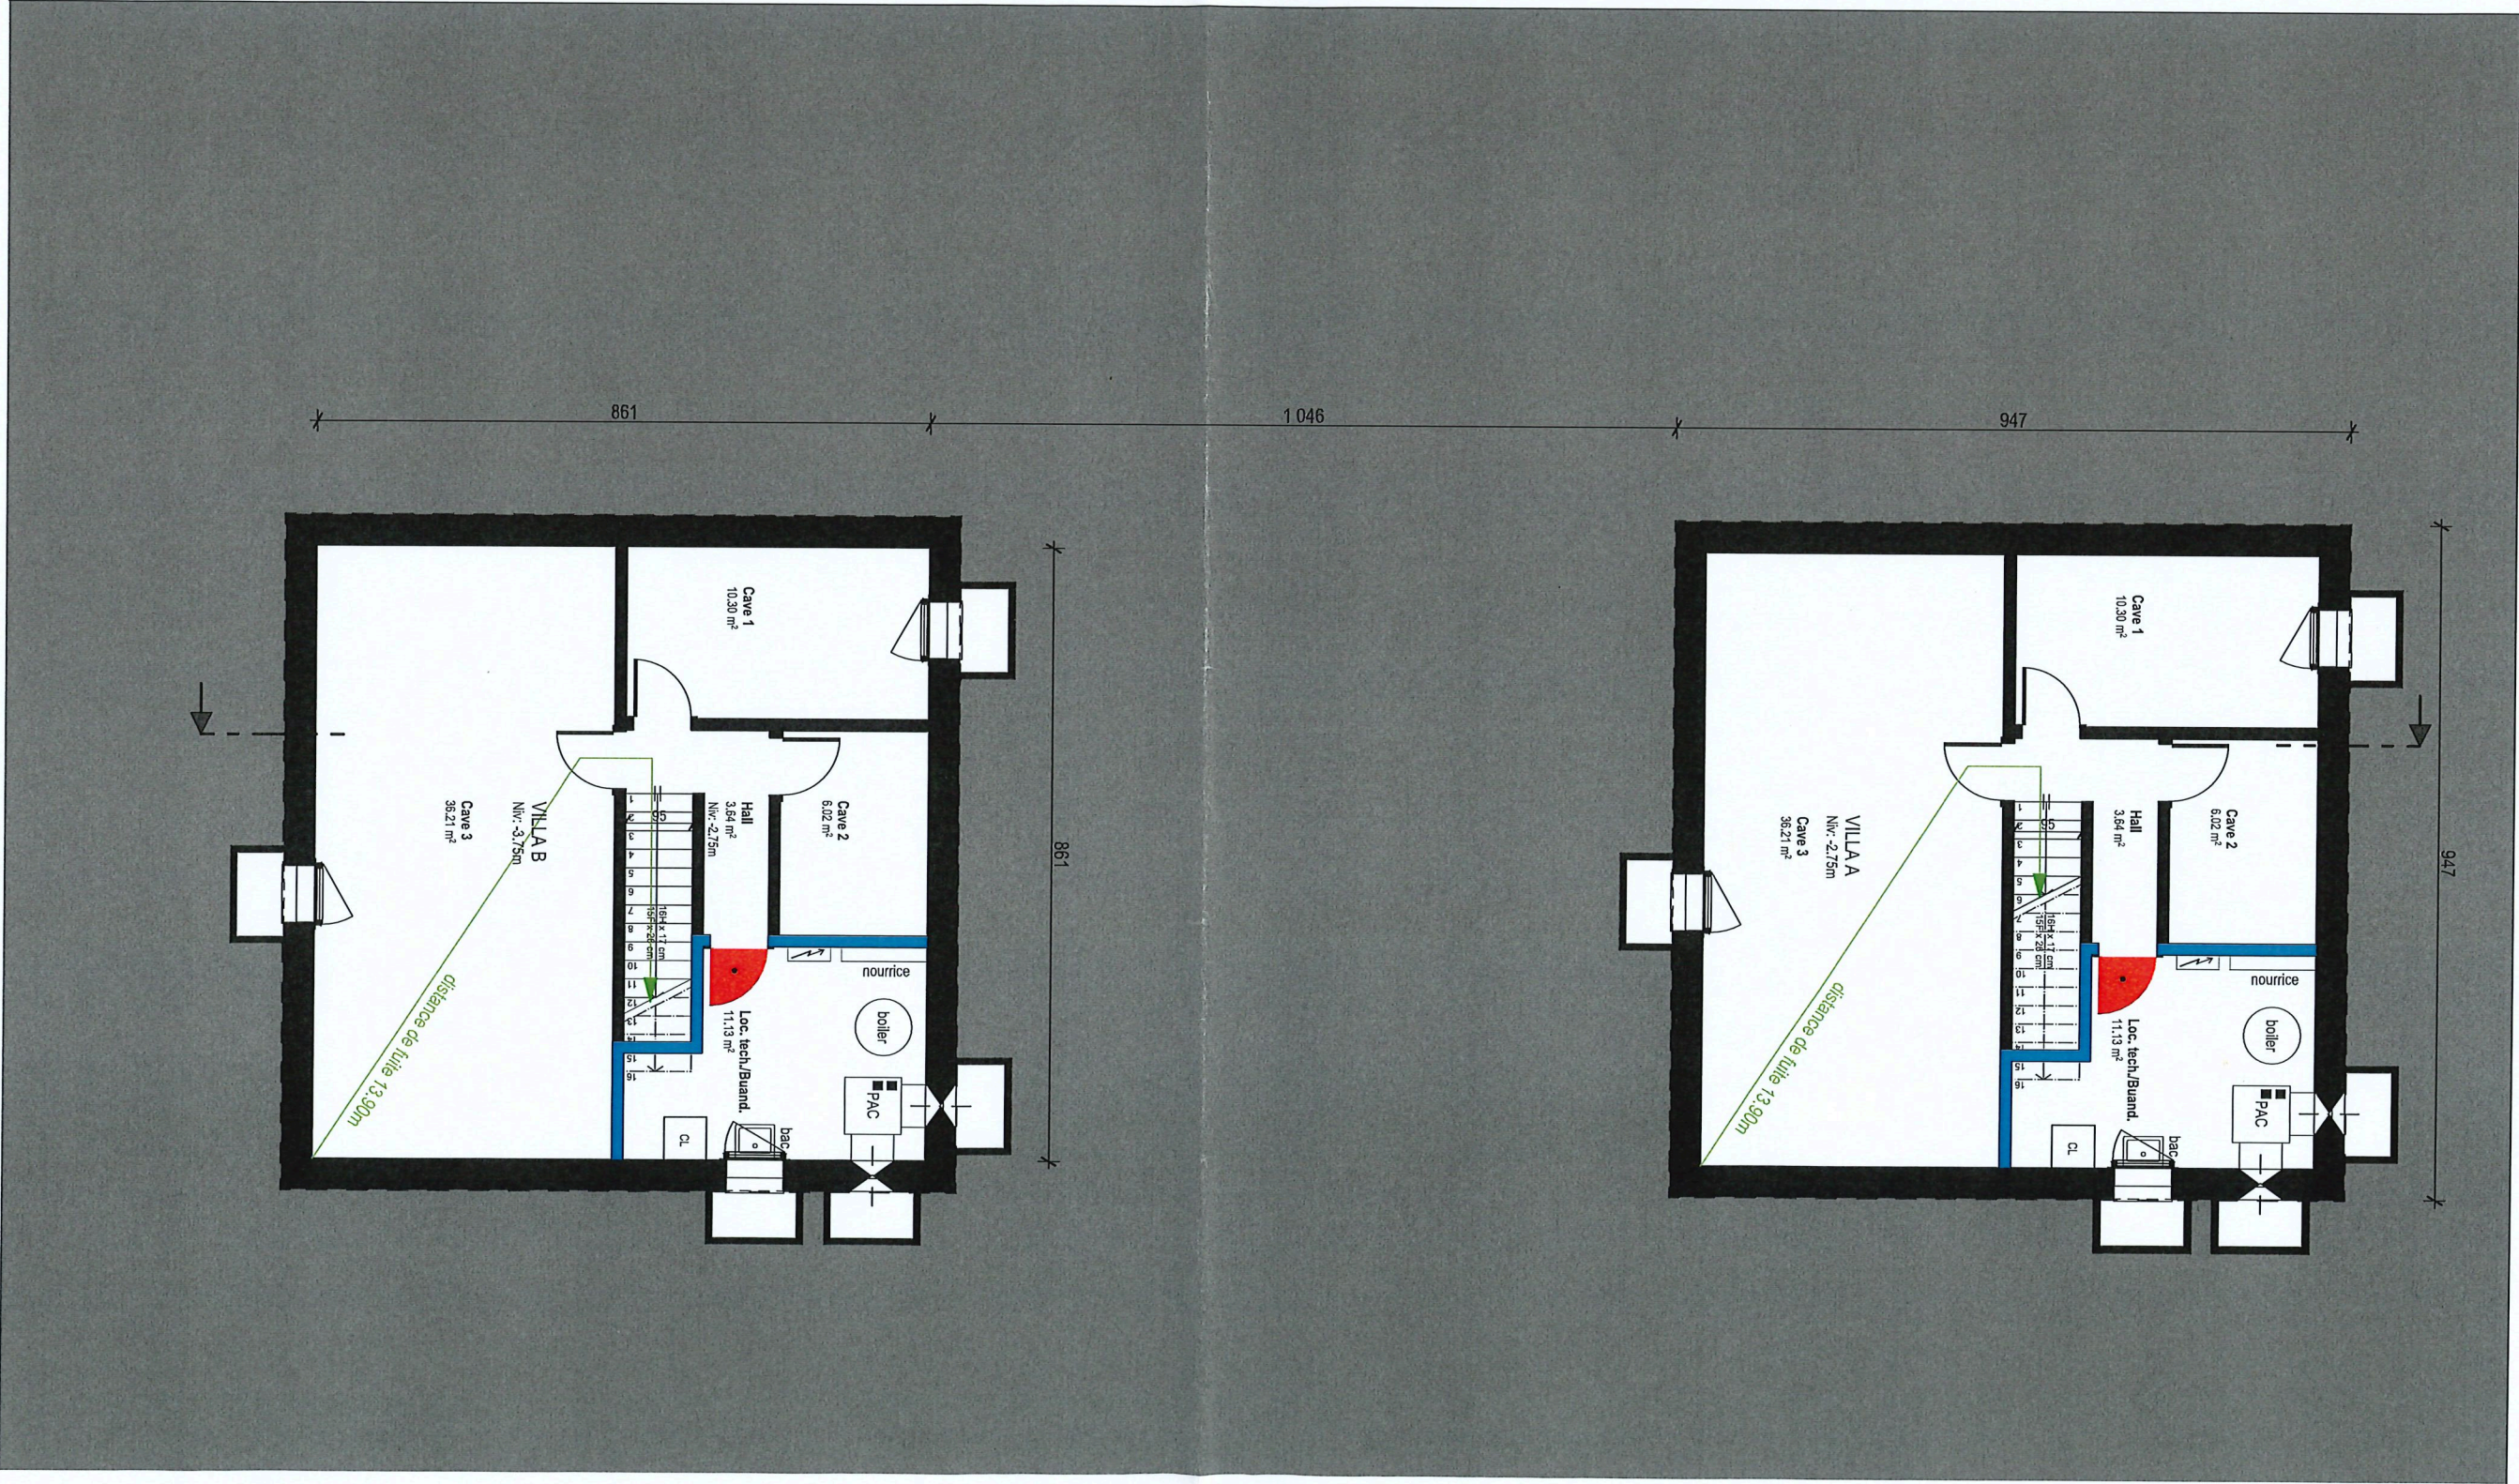

ARCHITECTE
ERAKI Architectes Sàrl
Rue de la Plaine 46 - 1400 Yverdon-les-Bains
024/555.25.35 - info@eraki.ch - 2 525 720
ch@eraki.ch - 0071
S T A
3 2 1
9 7 6 5 4 3 2 1
E R A K I

PROPRIÉTAIRE
NEWLAND PROJECT SA
Mme Ivanov Alexia
Chemin du Coteau 19 - 1009 Pully
079/835.19.49 - alexia@newland-project.ch

RAQ
VILLVERT SA
M. Schnepf Roland (Ing. Bois EPFL)
Chemin de Mochetoz 7 - CP - 1030 Bussigny
024/423.00.90 - support@villvert.ch

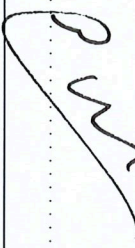


LEGENDE

 Porte EI 30-C

 REI 30

 Distance de fuite

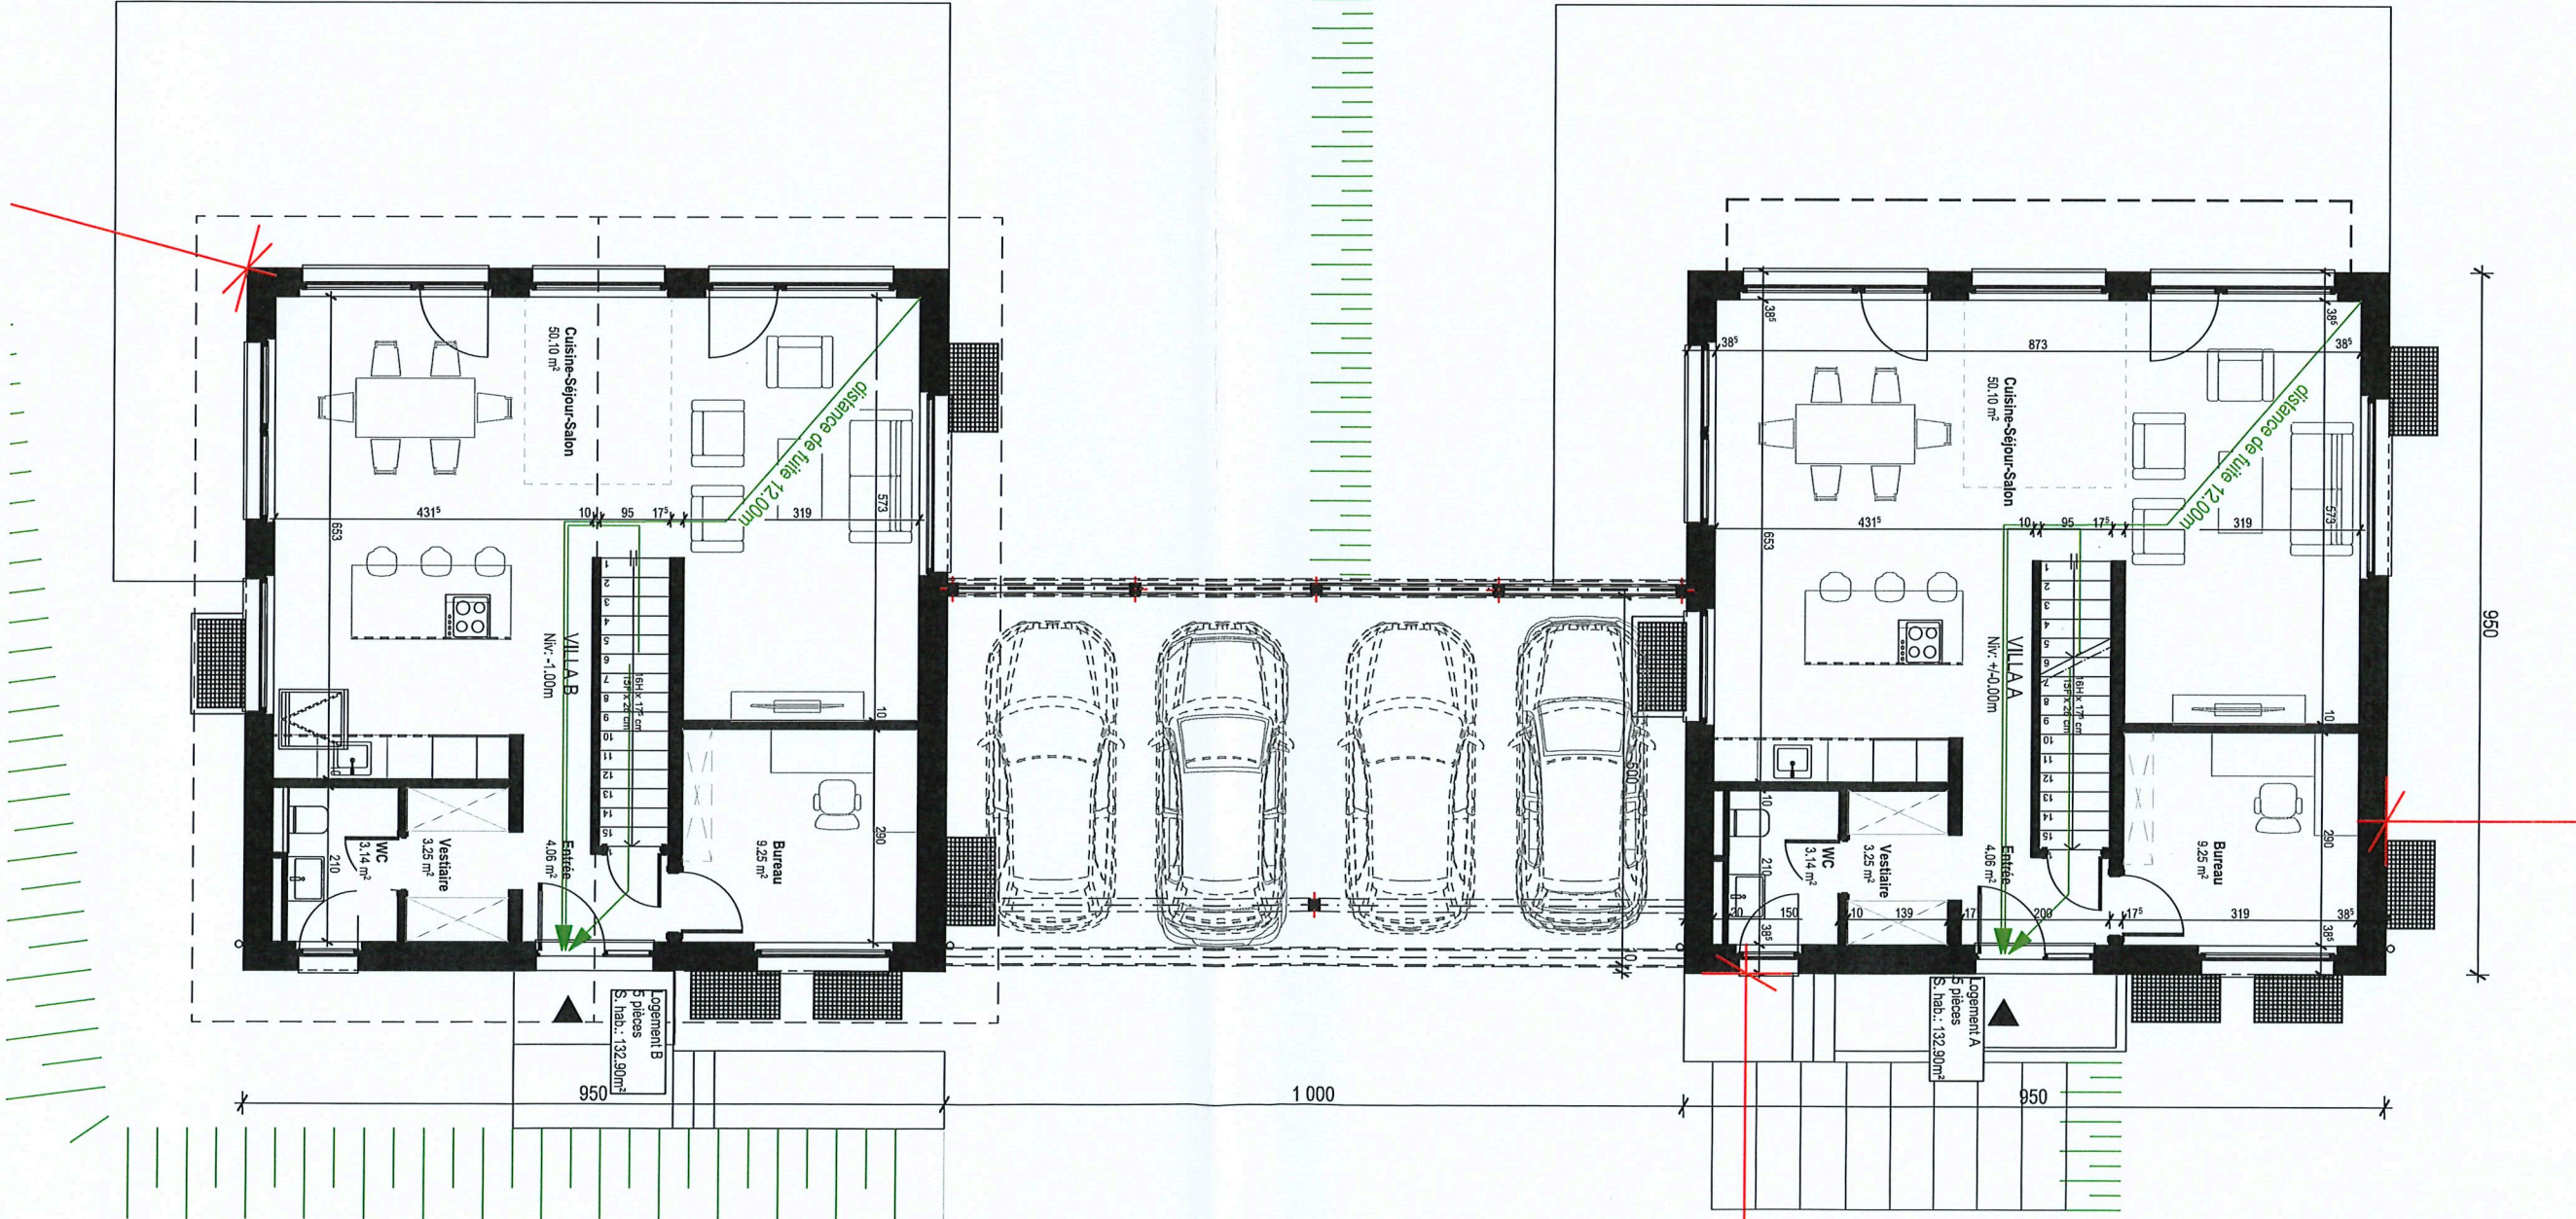


ARCHITECTE
ERAKI Architectes Sàrl
Rue de la Plaine 46 - 1400 Yverdon-les-Bains
024/555.25.35 - info@erakich.ch

ERAKI
ARCHITECTES
Rue de la Plaine 46
1400 Yverdon-les-Bains
024.555.25.35 info@erakich.ch

PROPRIÉTAIRE
NEWLAND PROJECT SA
Mme Ivanov Alexia
Chemin du Coteau 19 - 1009 Pully
079/835.19.49 - alexia@newland-project.ch

RAQ
VILLVERT SA
M. Schepp Roland (Ing. Bois ERFI)
Chemin de Mochetraz 7 - CP - 1030 Bussigny
024/423.00.90 - support@villvert.ch

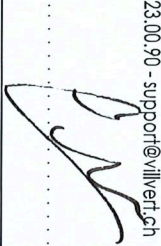


LEGENDE

 Porte EI 30-C


 REI 30

 Distance de fuite

70 950 70

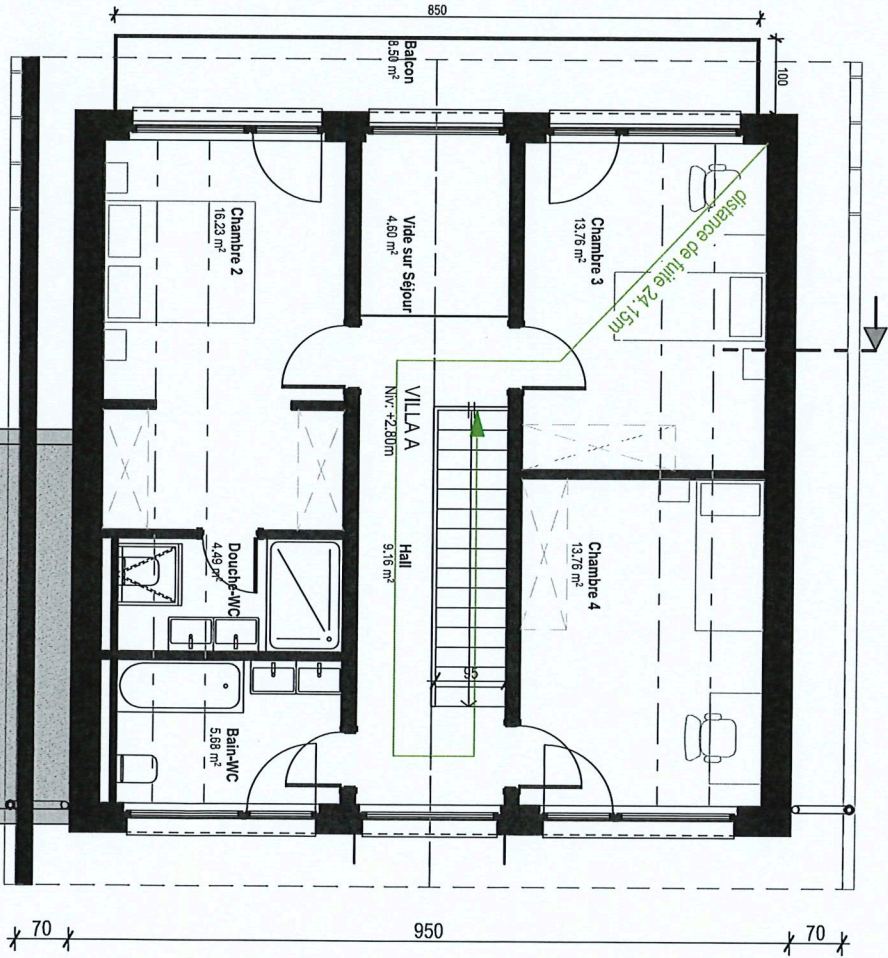

70 420 20 950 480 20 70

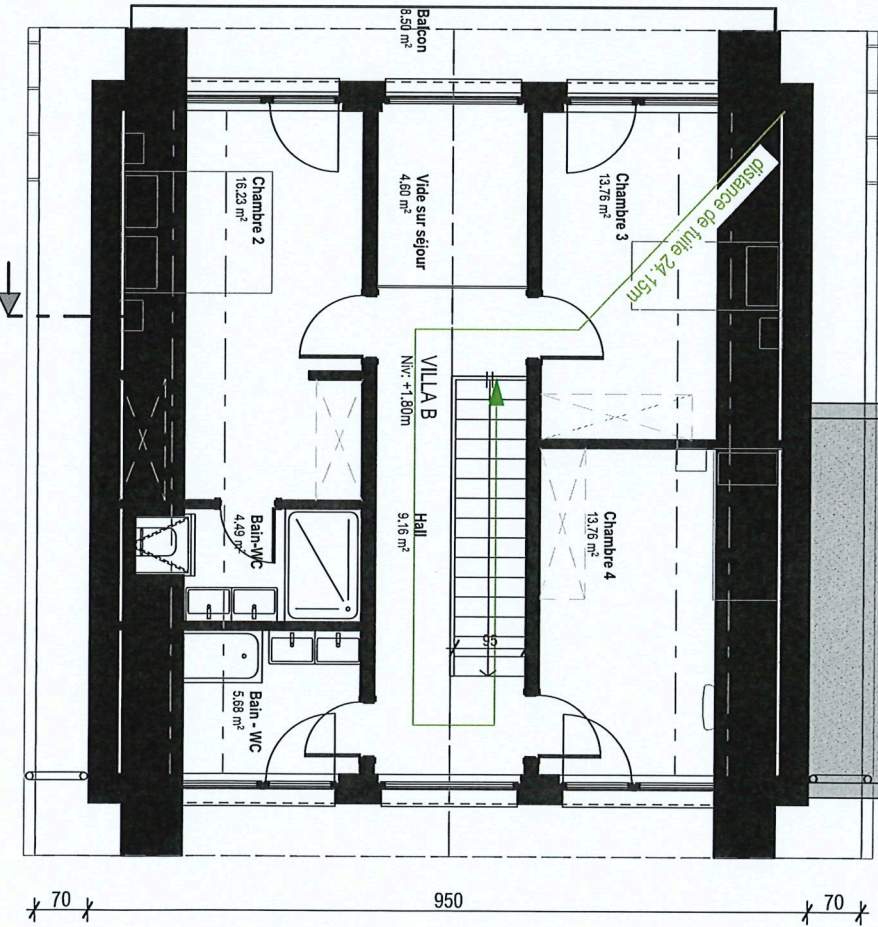


70 950 70



Démolition du bâtiment ECA 290, construction de 2 villas individuelles
et d'un couvert pour 4 voitures

PLANS INCENDIE

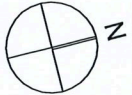

ARCHITECTE
ERAIKI Architectes Sàrl
Rue de la Plaine 46 - 1400 Yverdon-les-Bains
024/555.25.35 - info@eraiki.ch


Rue de la Plaine 46
1400 Yverdon-les-Bains
024 555 25 35 - info@eraiki.ch

PROPRIÉTAIRE
NEWLAND PROJECT SA
Mme Ivanov Alexia
Chemin du Coteau 19 - 1009 Pully
079/835.19.49 - alexia@newland-project.ch

RAQ
VILLVERT SA
M. Schnepf Roland (Ing. Bois EPFL)
Chemin de Mocheltaz 7 - CP - 1030 Bussigny
024/423.00.90 - support@villvert.ch

LEGENDE

Porte EI 30-C

REI 30

Distance de fuite

