



Einwohnergemeinde Möriren
Gemeindeverwaltung
Schulstrasse 21
2572 Möriren

Änderung Überbauungsordnung Nr. 2 "Strandboden" mit Baugesuch

Änderung Uferschutzplan 1 : 2000 / 1:500 (Plangrösse 107 x 59.4 cm)

Die Änderung beinhaltet

- **Änderung Uferschutzplan**
- Baugesuch Seebodenweg - Seestrasse bestehend aus
 - Situation 1:200
 - Längenprofil 1:200/20
 - Normalprofil 1:50 / Querprofile 1:100

Weitere Unterlagen

- Erläuterungsbericht

Datum: 20. September 2021 Mitwirkung

infraconsult

Raum und Mobilität
Umwelt
Gesellschaft und Wirtschaft
Public Management
Kommunikation

IC Infraconsult AG
Kasernenstrasse 27, CH-3013 Bern
+41 31 359 24 24
icag@infraconsult.ch
infraconsult.ch

Legende:

Wirkungsbereich des Uferschutzplanes

Überbautes Gebiet

Sektor A, Ferienhauszone mit Baufeldern

Baulinie

Uferschutzzonen

Sektor a, Auenwäldli

Sektor b, Hürligraben

Sektor c, Strandboden

Freiflächen für Sport- und Freizeitanlagen

Sektoren B bis D, Zone für Sport- und Freizeitanlagen mit Baufeldern

Sektoren E und F, Landwirtschaftszonen

Bepflanzung

Grünzone

Uferweg

Uferweg neu zu erstellen

Uferweg bestehend, zu sichern

Uferweg bestehend

Radweg

Archäologisches Schutzgebiet

Hinweis:

Gewässer offen / eingedolt

See

GENEHMIGUNGSVERMERKE

Mitwirkung vom 22. September 2021 bis 3. November 2021

Vorprüfung vom -

Publikation im Amtsanzeiger vom -

Öffentliche Auflage vom -

Rechtsverwahrungen -

Erledigte Einsprachen -

Unerledigte Einsprachen -

Beschlossen durch den Gemeinderat am -



Beschlossen durch die Gemeindeversammlung am -

Namens der Einwohnergemeinde


Der Präsident Der Sekretär

Die Richtigkeit dieser Angaben bescheinigt:

Der Gemeindeschreiber

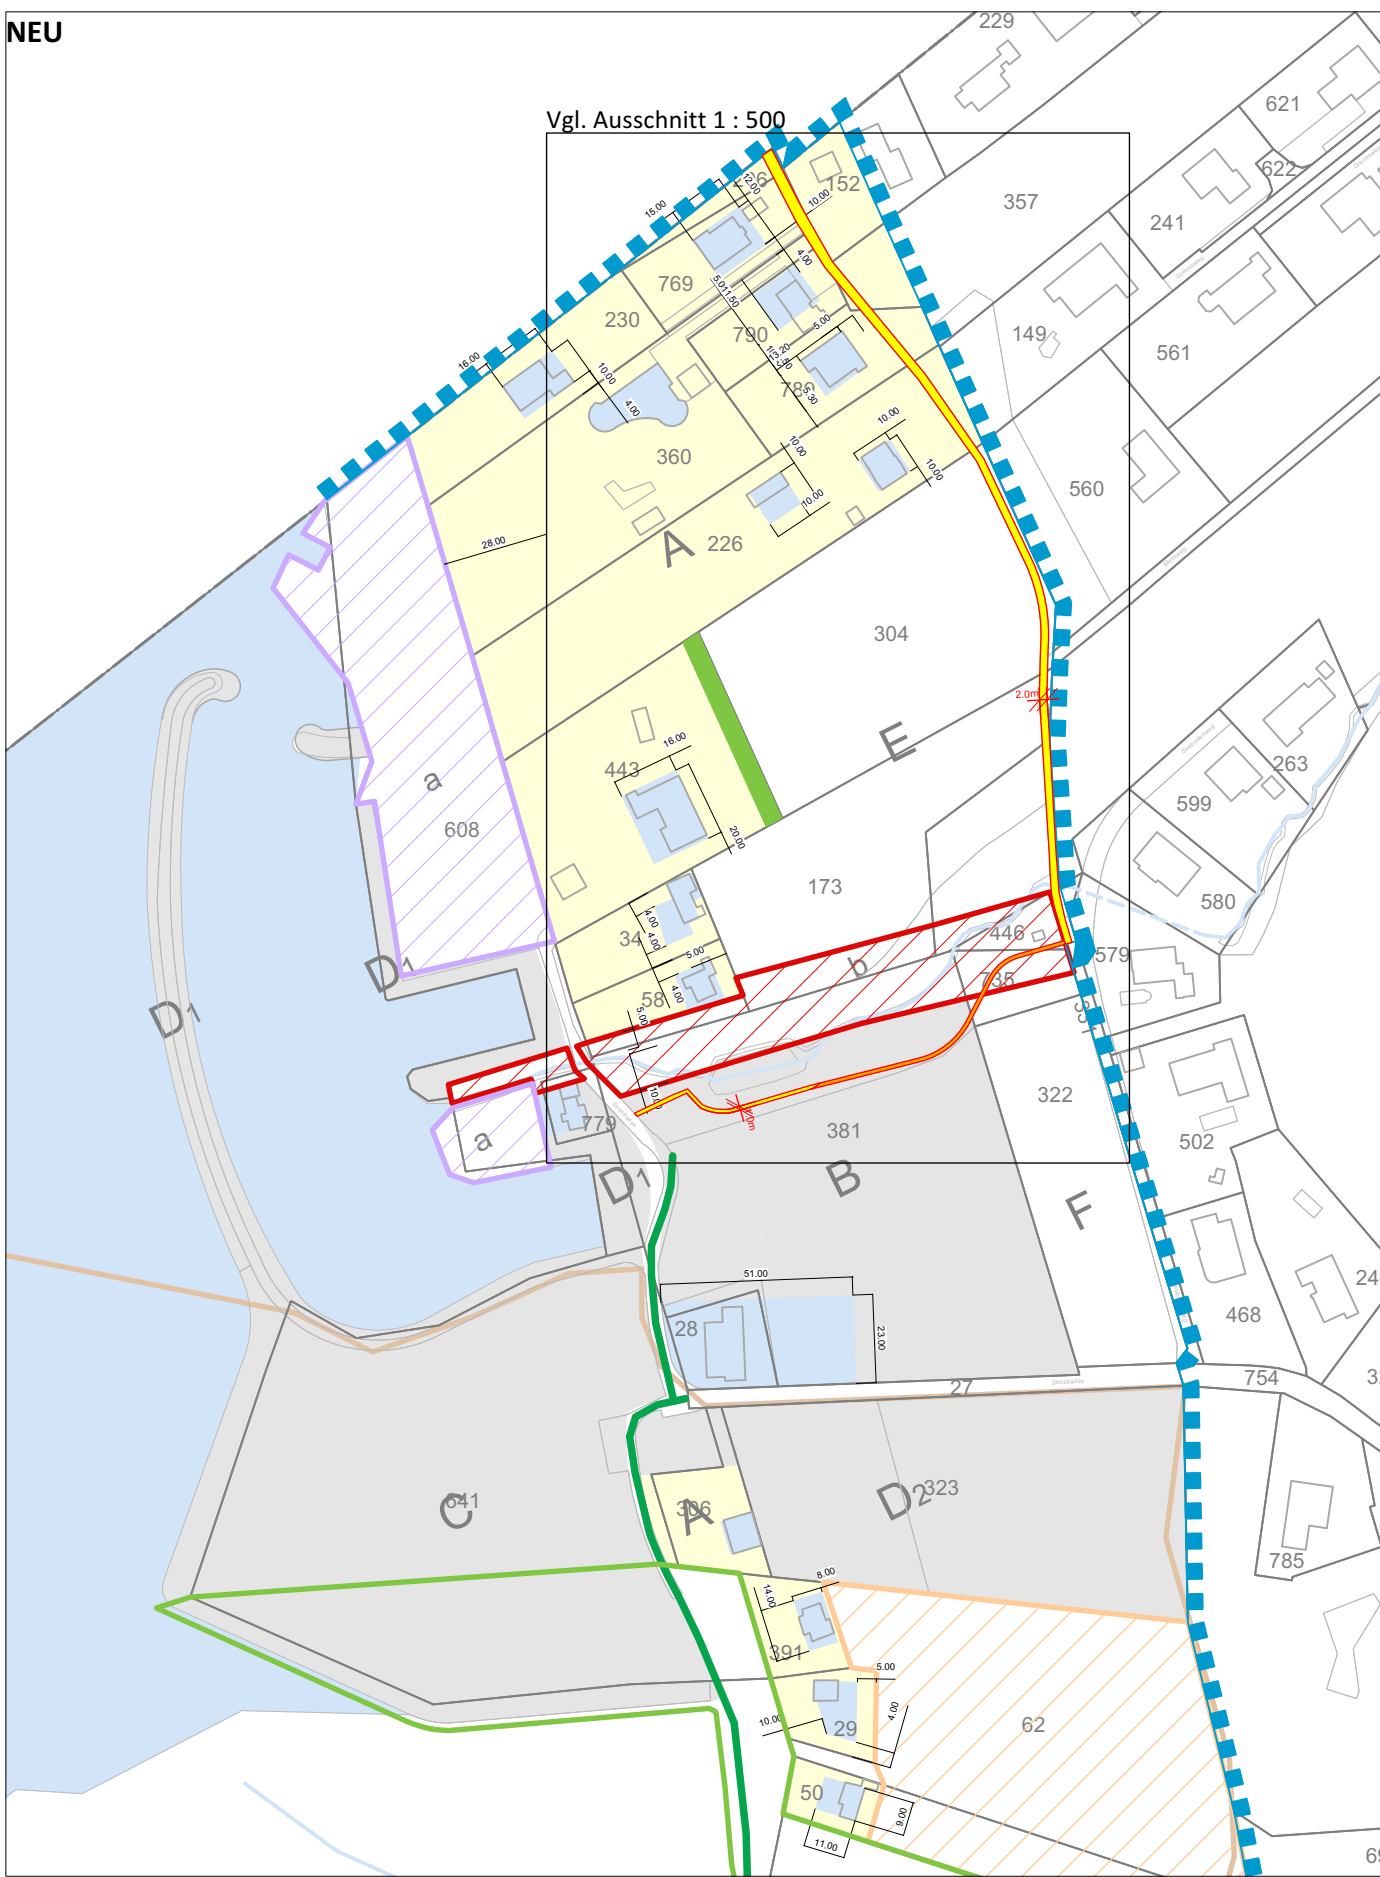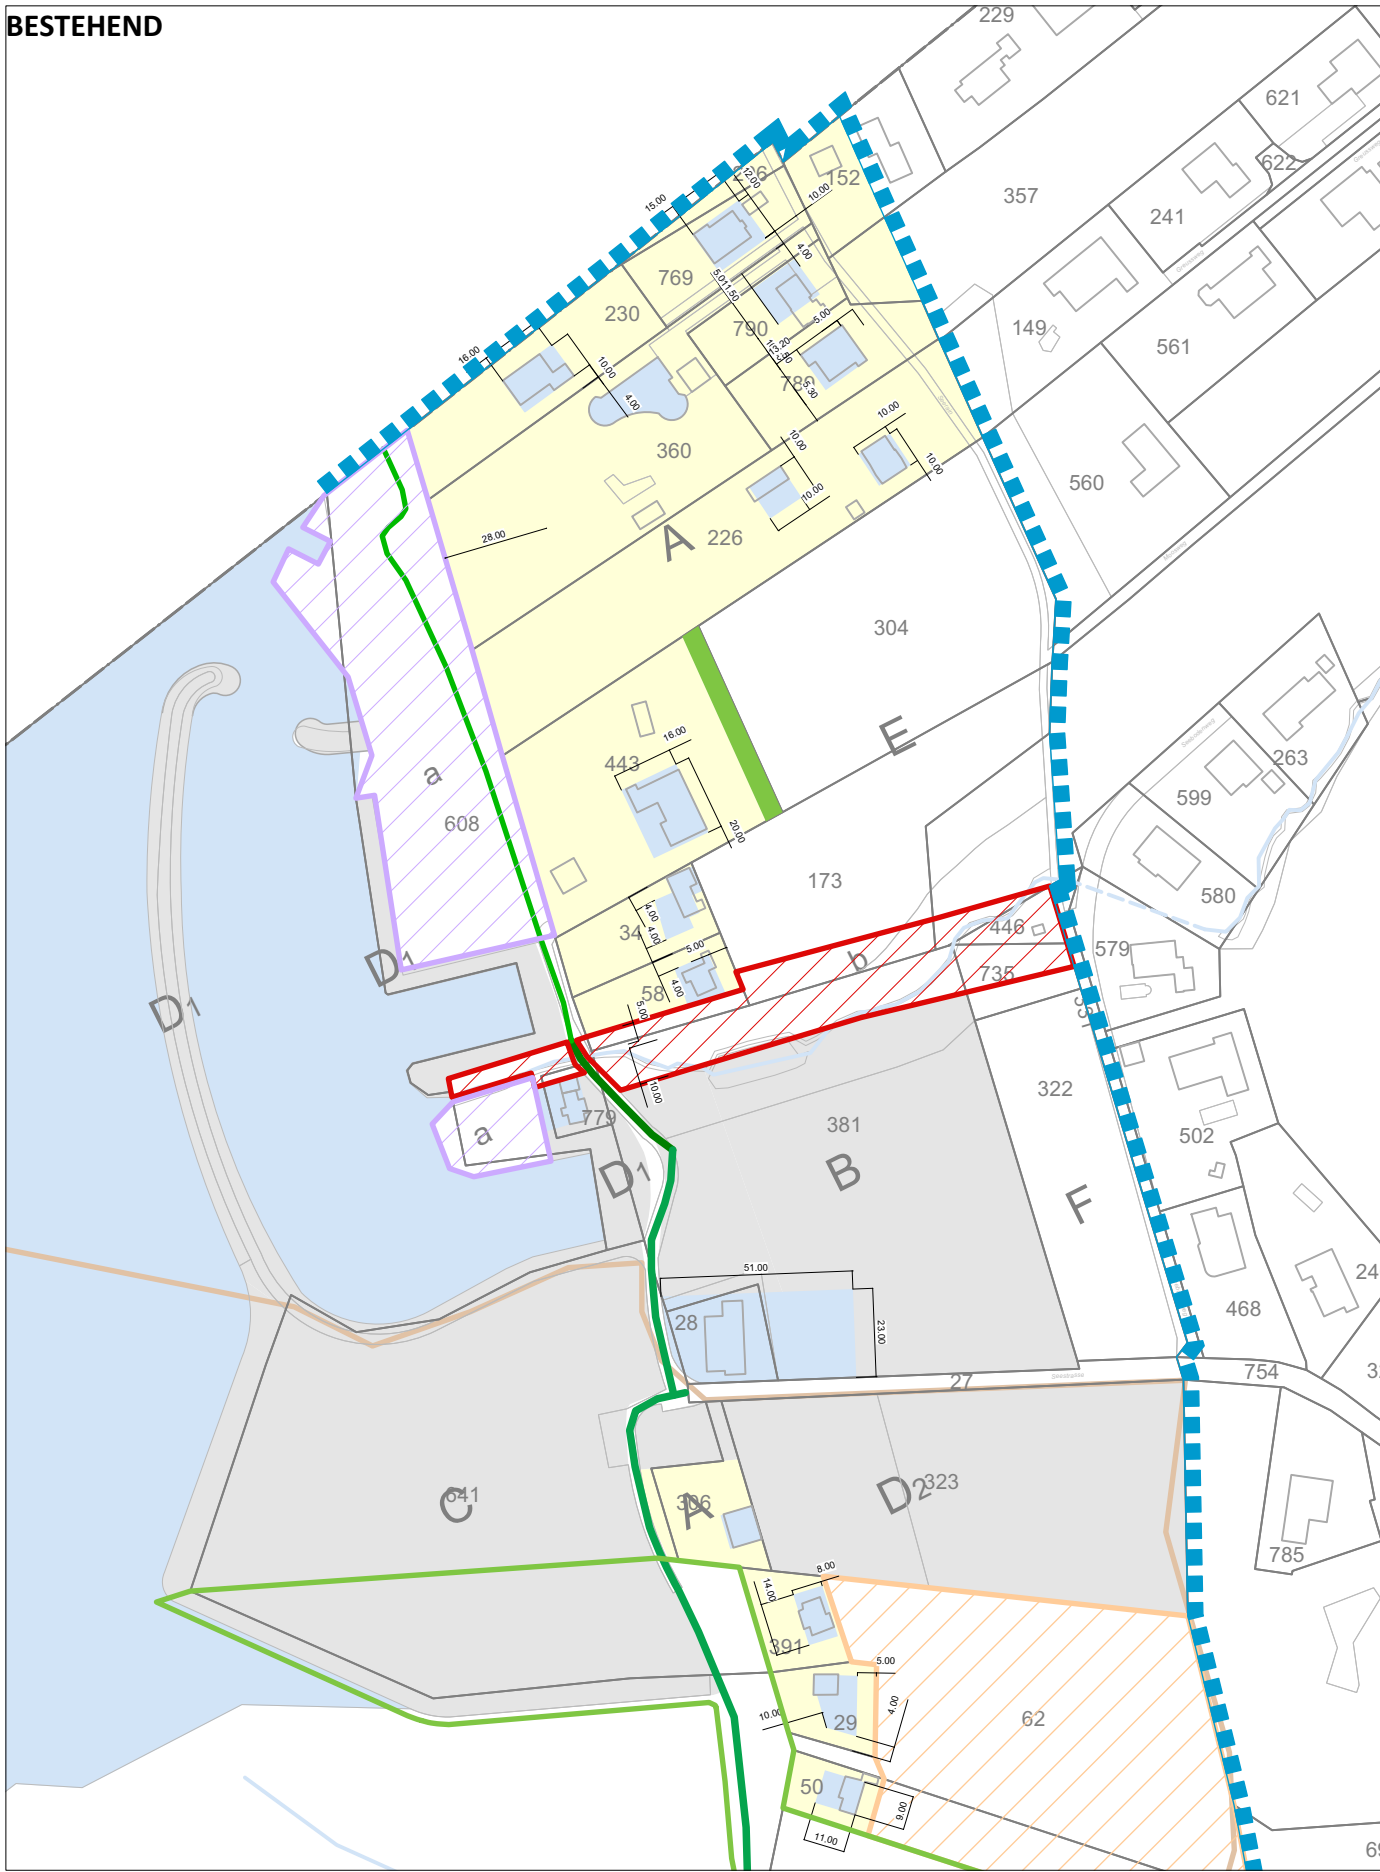

Ausschnitt Uferschutzplan 1 : 500

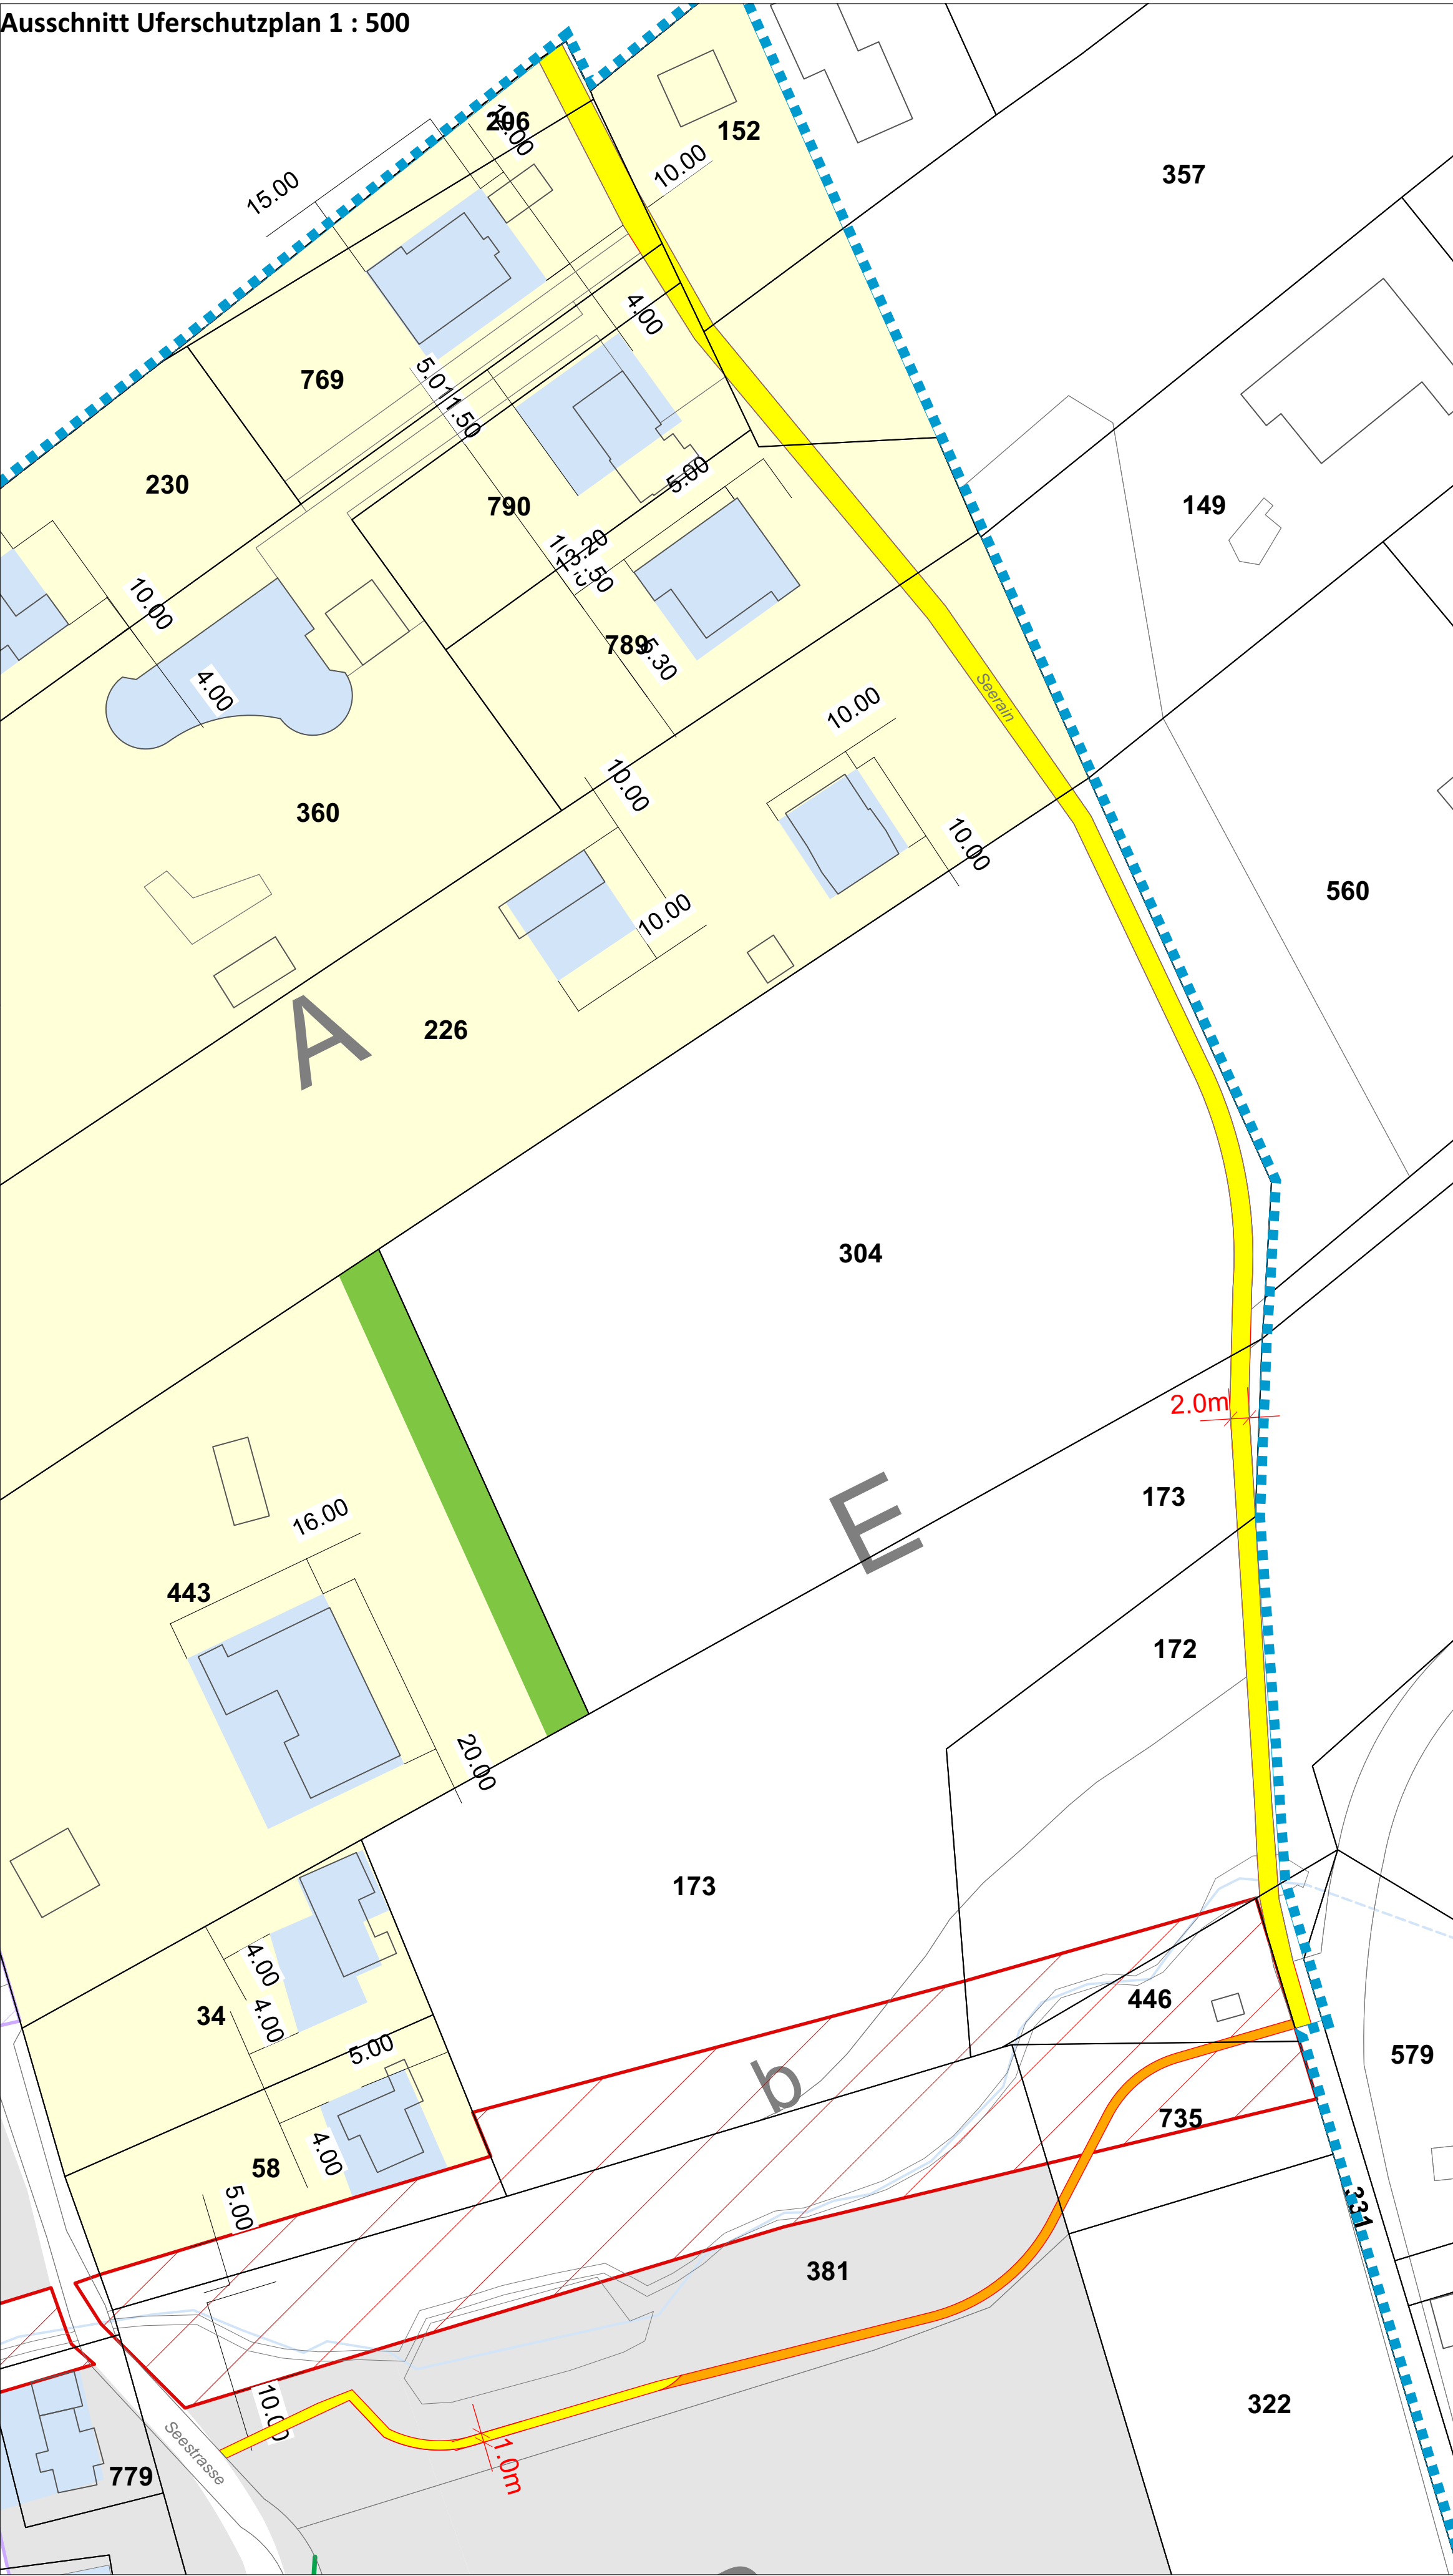

Landerwerbsplan 1 : 500

