
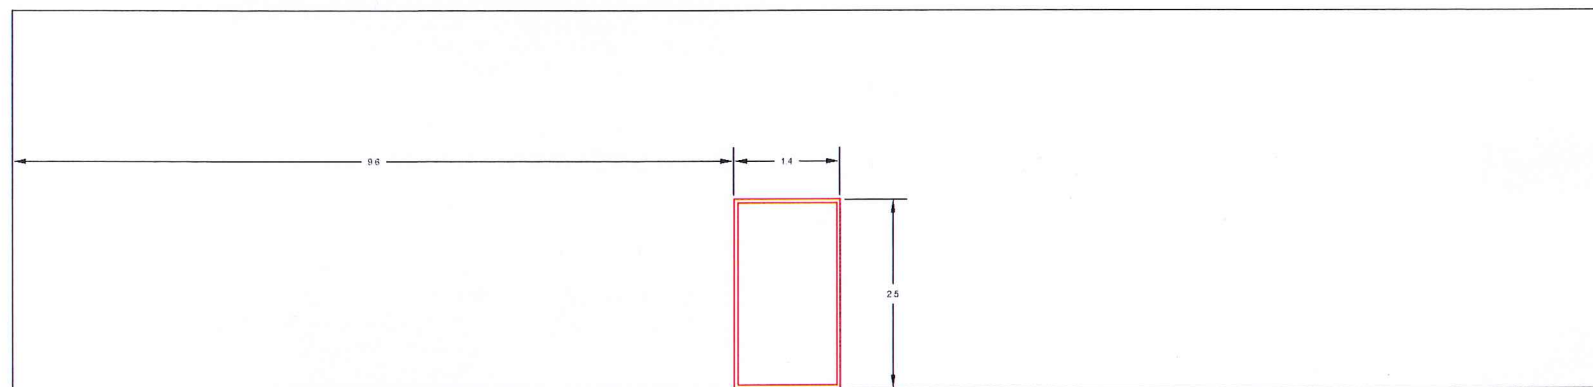


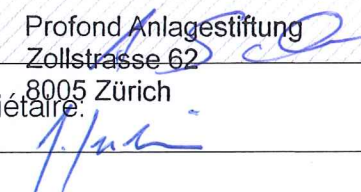


22.05.2018

Format : A4
Echelle : 1/100

Elévation Nord

Profond Anlagestiftung
Zollstrasse 62
8005 Zürich
Propriétaire: 

Architecte: 

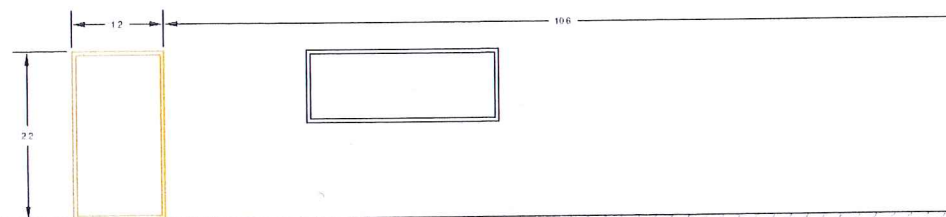


22.05.2018

Format : A4
Echelle : 1/100

Elévation Est

Profond-Anlagestiftung
Zollstrasse 62
8005 Zürich
Propriétaire: *[Signature]*

Architecte: *[Signature]*

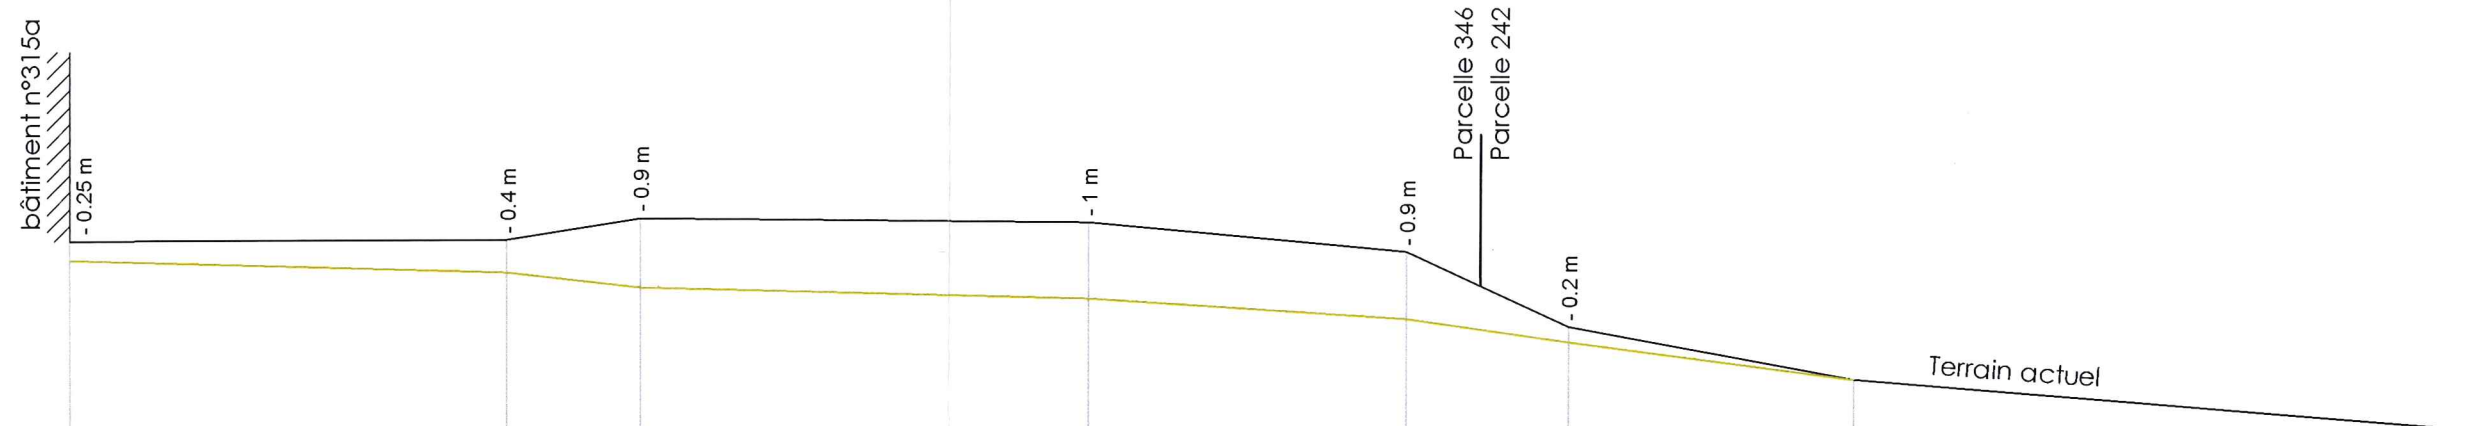

380.00 m

Altitudes TN	386.11	386.12	386.40	386.34	385.95	384.96	384.27
Distances partielles TN	5.78	1.77	5.94	4.22	2.16	3.79	16.2
Distances cumulées TN	0.00	5.78	7.55	13.49	17.71	19.87	23.66

Terrain actuel
Déblai
Remblai

Limite du parking

+ 0.25 m

+ 1.0 m

+ 1.0 m

Terrain actuel

Parcelle 346
Parcelle 242

382.00 m

Altitudes TN	386.63	386.68 386.54	386.56	387.48	387.38	386.92	386.19	
Distances partielles TN	5.91	0.18	6.24	1.62	3.42	2.64	9.44	7.35
Distances cumulées TN	0.00	5.91 6.09	12.15	13.77	17.19	19.83	29.27	

Terrain actuel ———
Déblai ———
Remblai ———



Parking actuel

Déplacement porte

B

C

Zone dégrapage bitume

315a

346

242