




SEZIONE 1.1 - Via Carlo Pasta
Scala 1:25

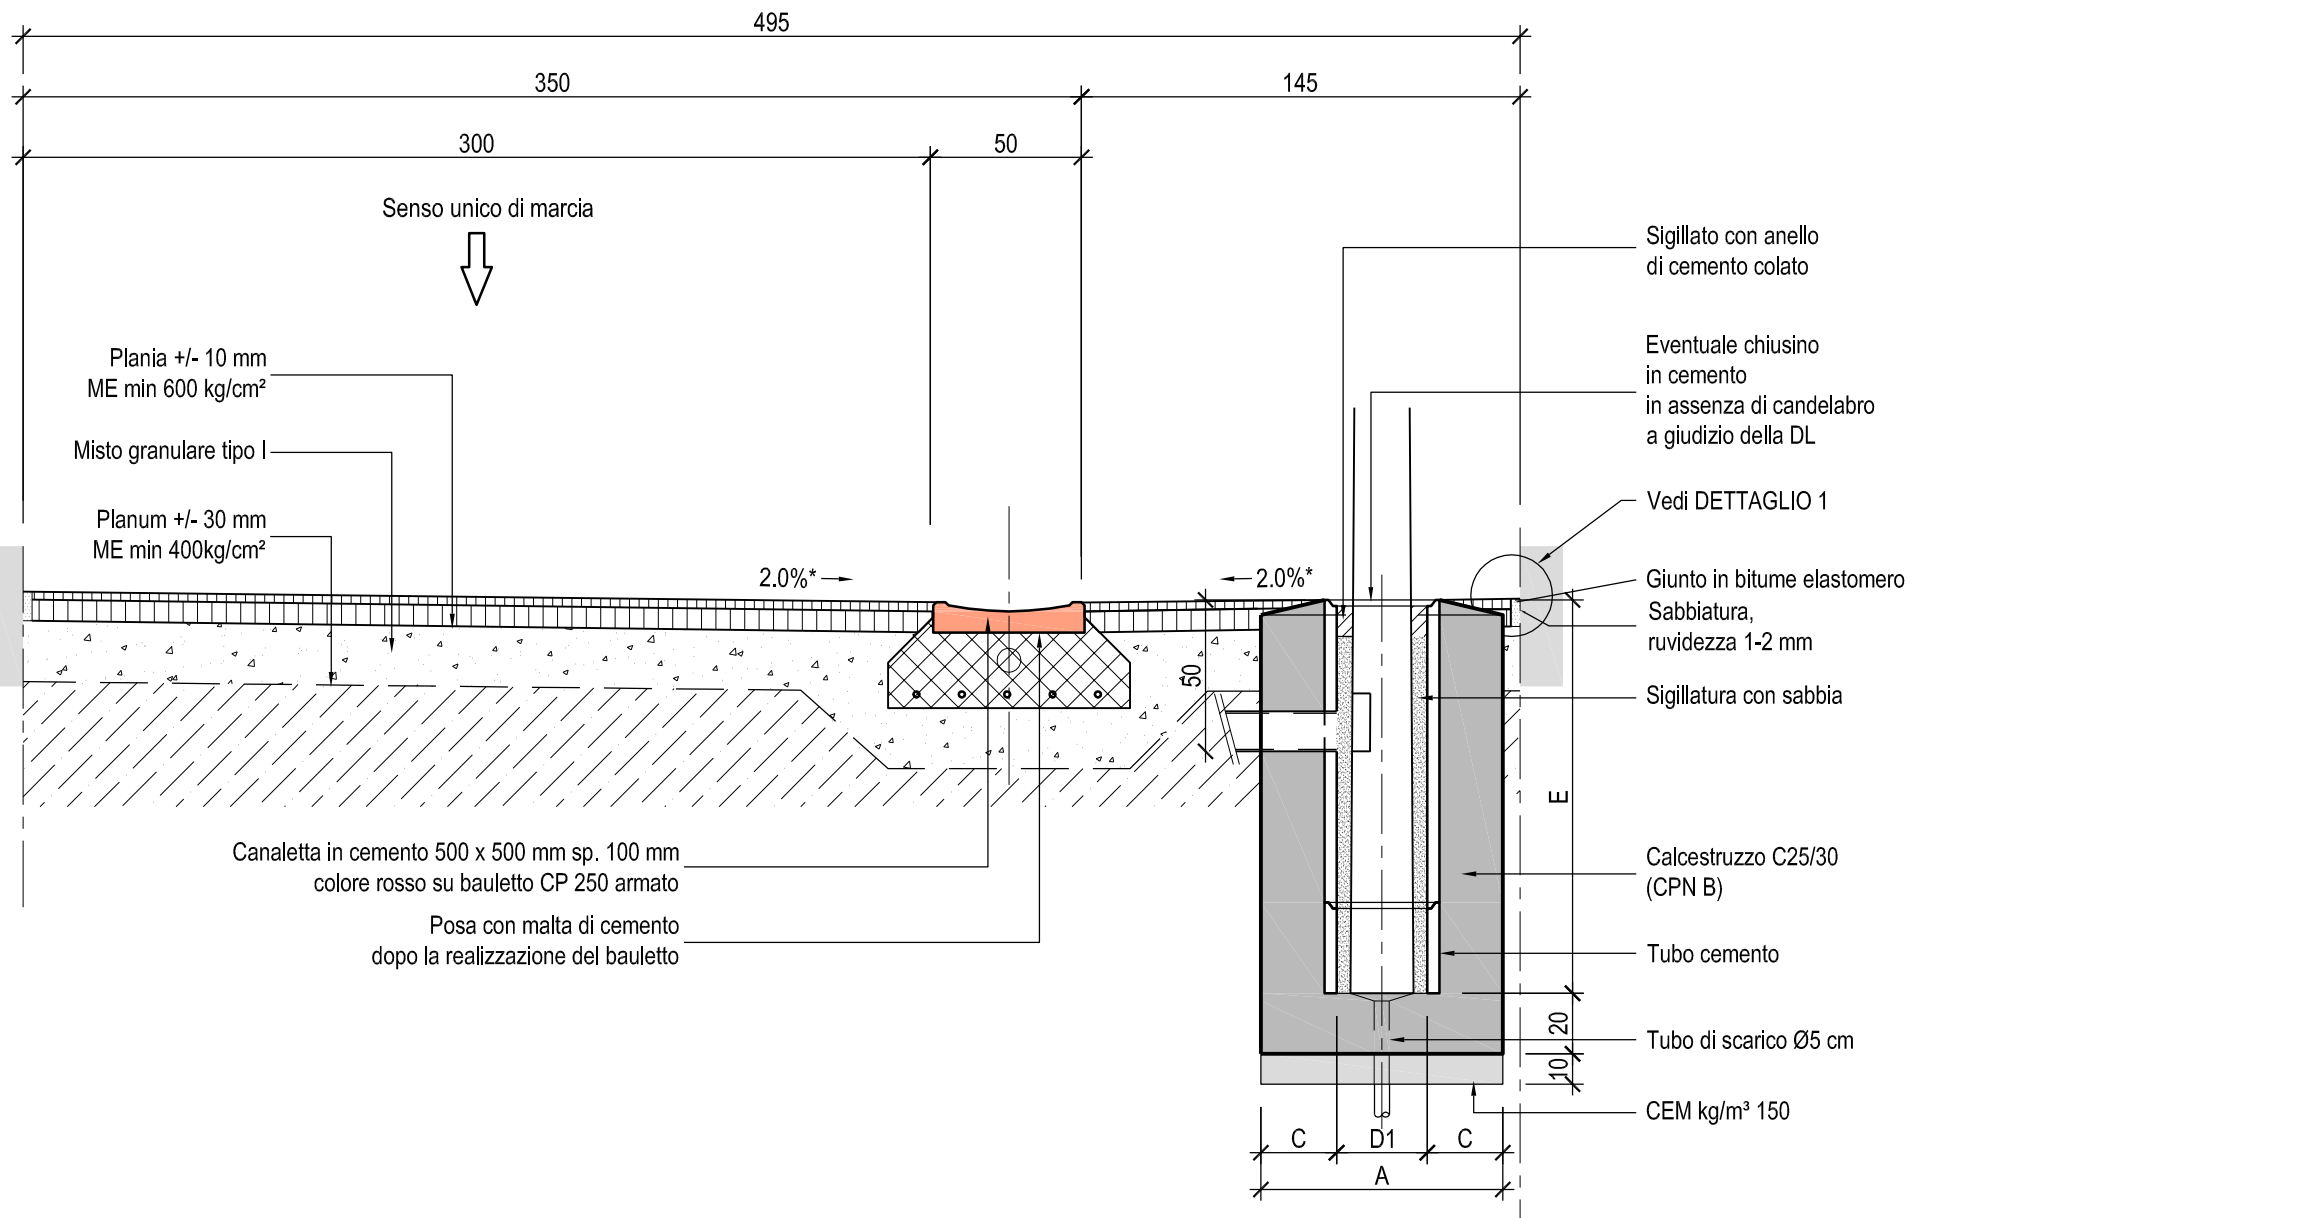

SEZIONE 2.3 - Via Mola
Scala 1:25

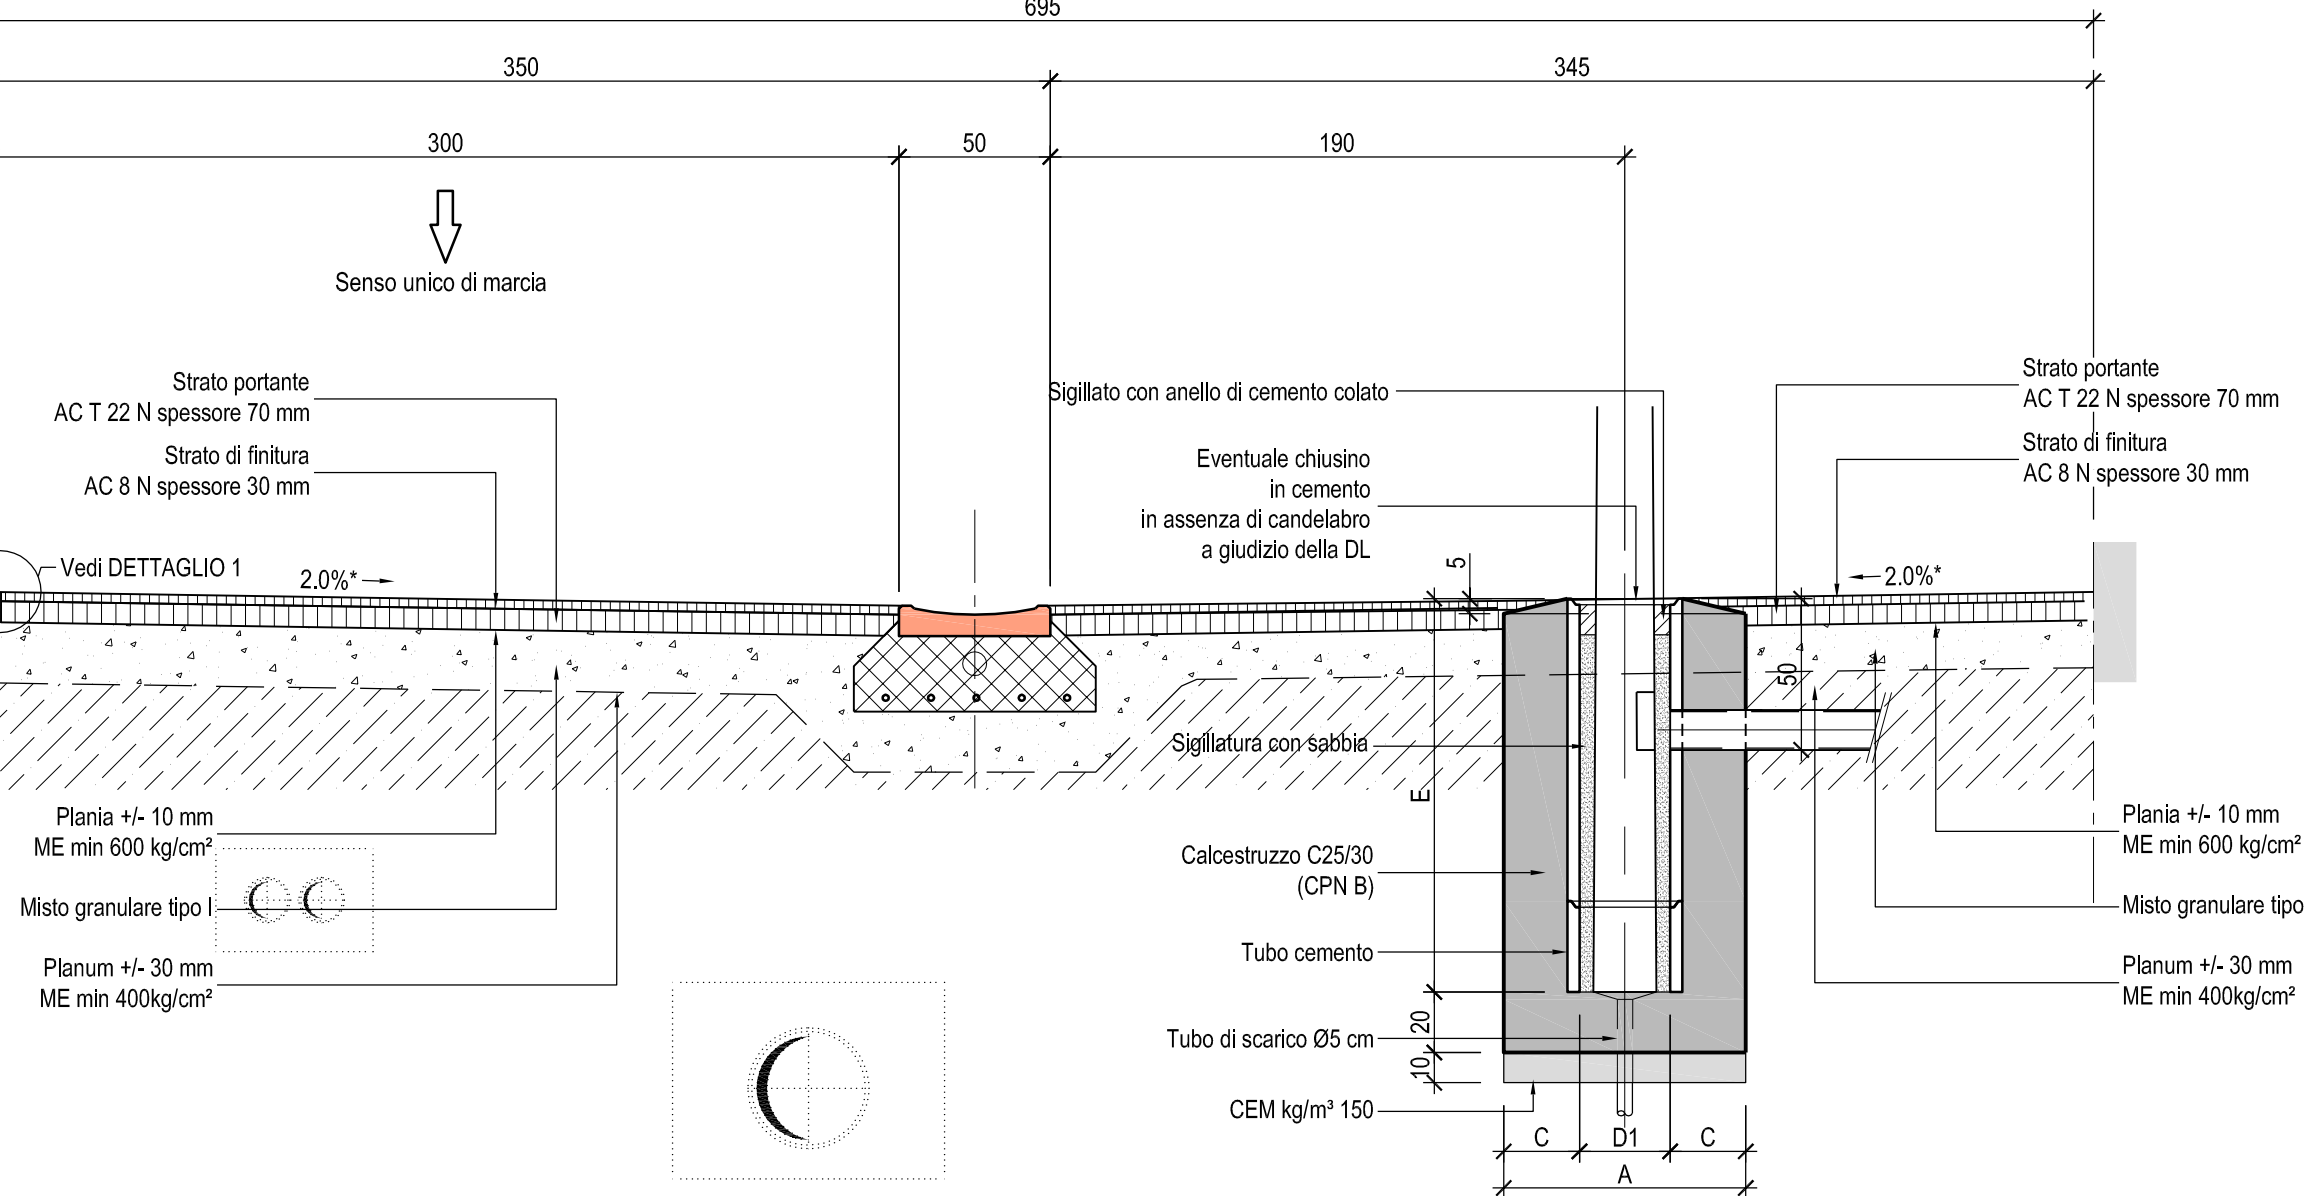


SEZIONE 3.1 - Via Luigi Pasteur
Scala 1:25

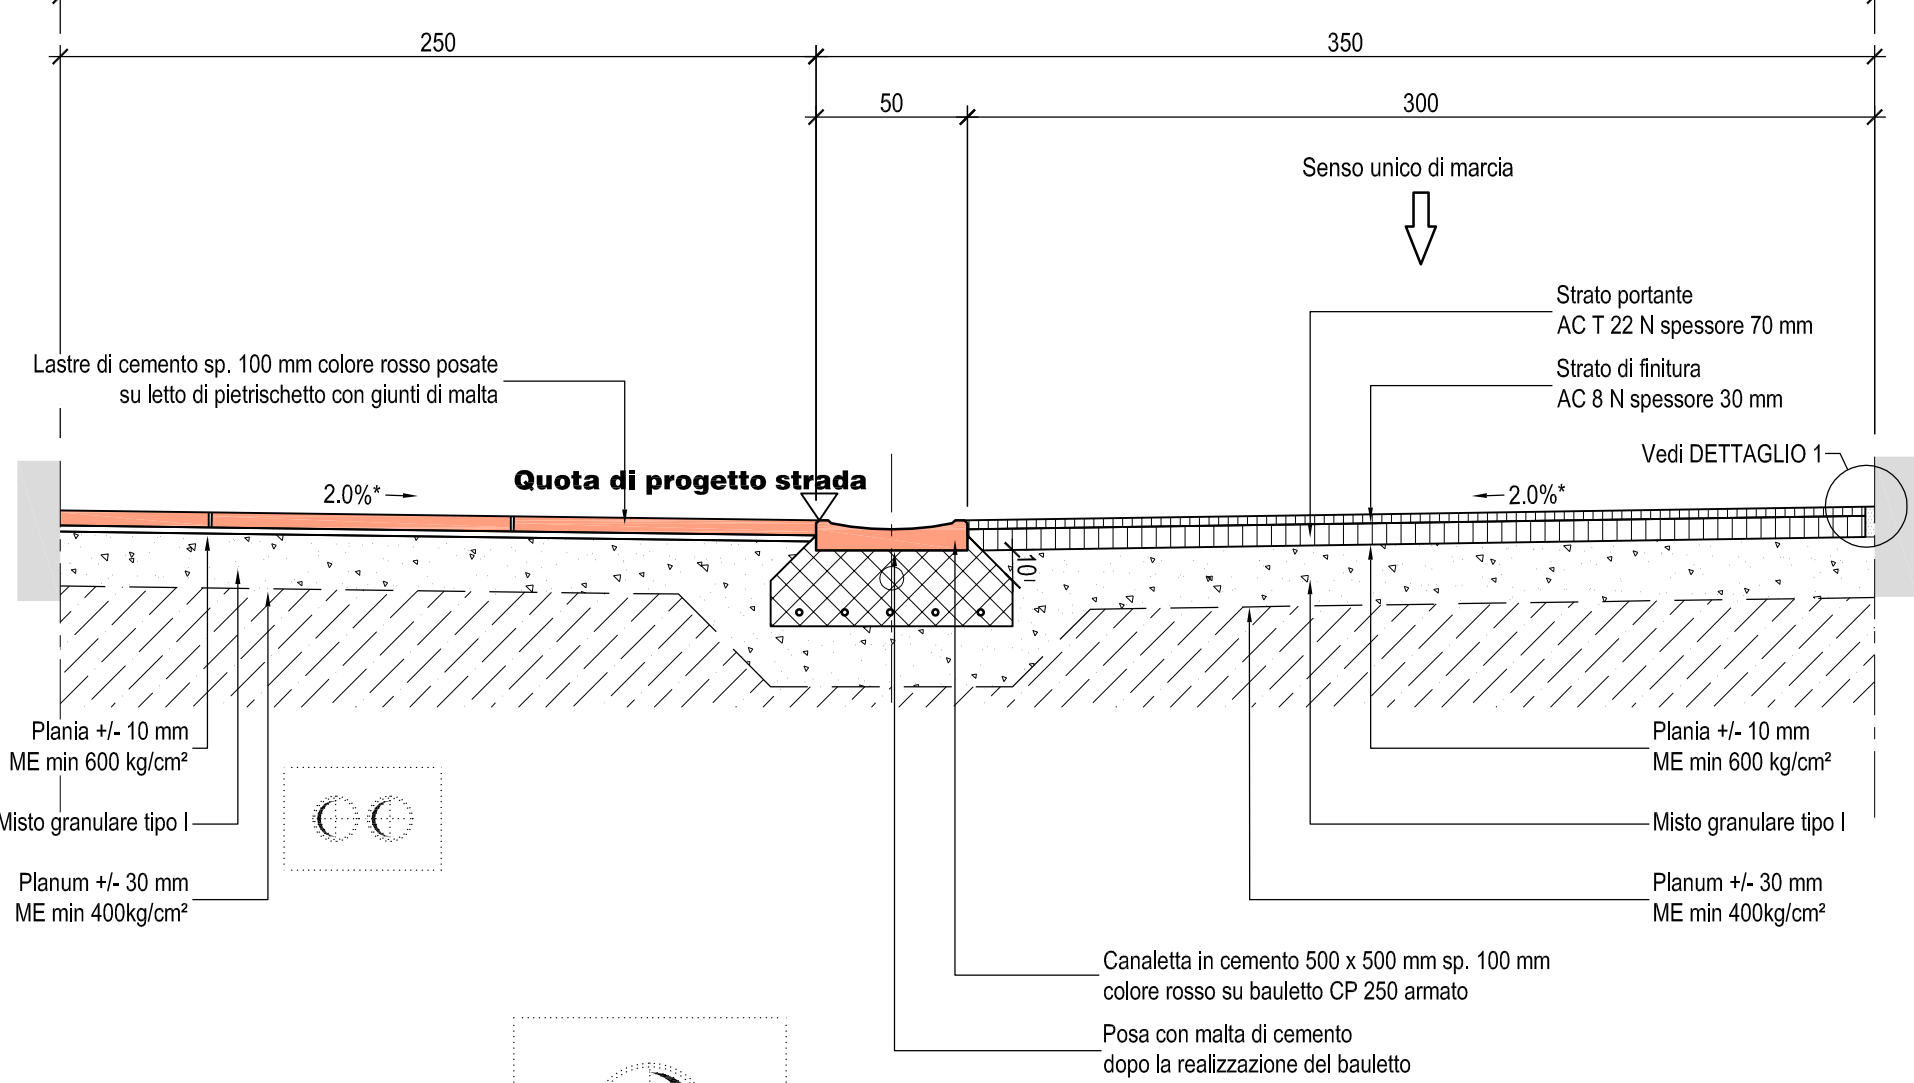


SEZIONE 2.1 - Via Mola
Scala 1:25


DETTAGLIO 1
Scala 1:10

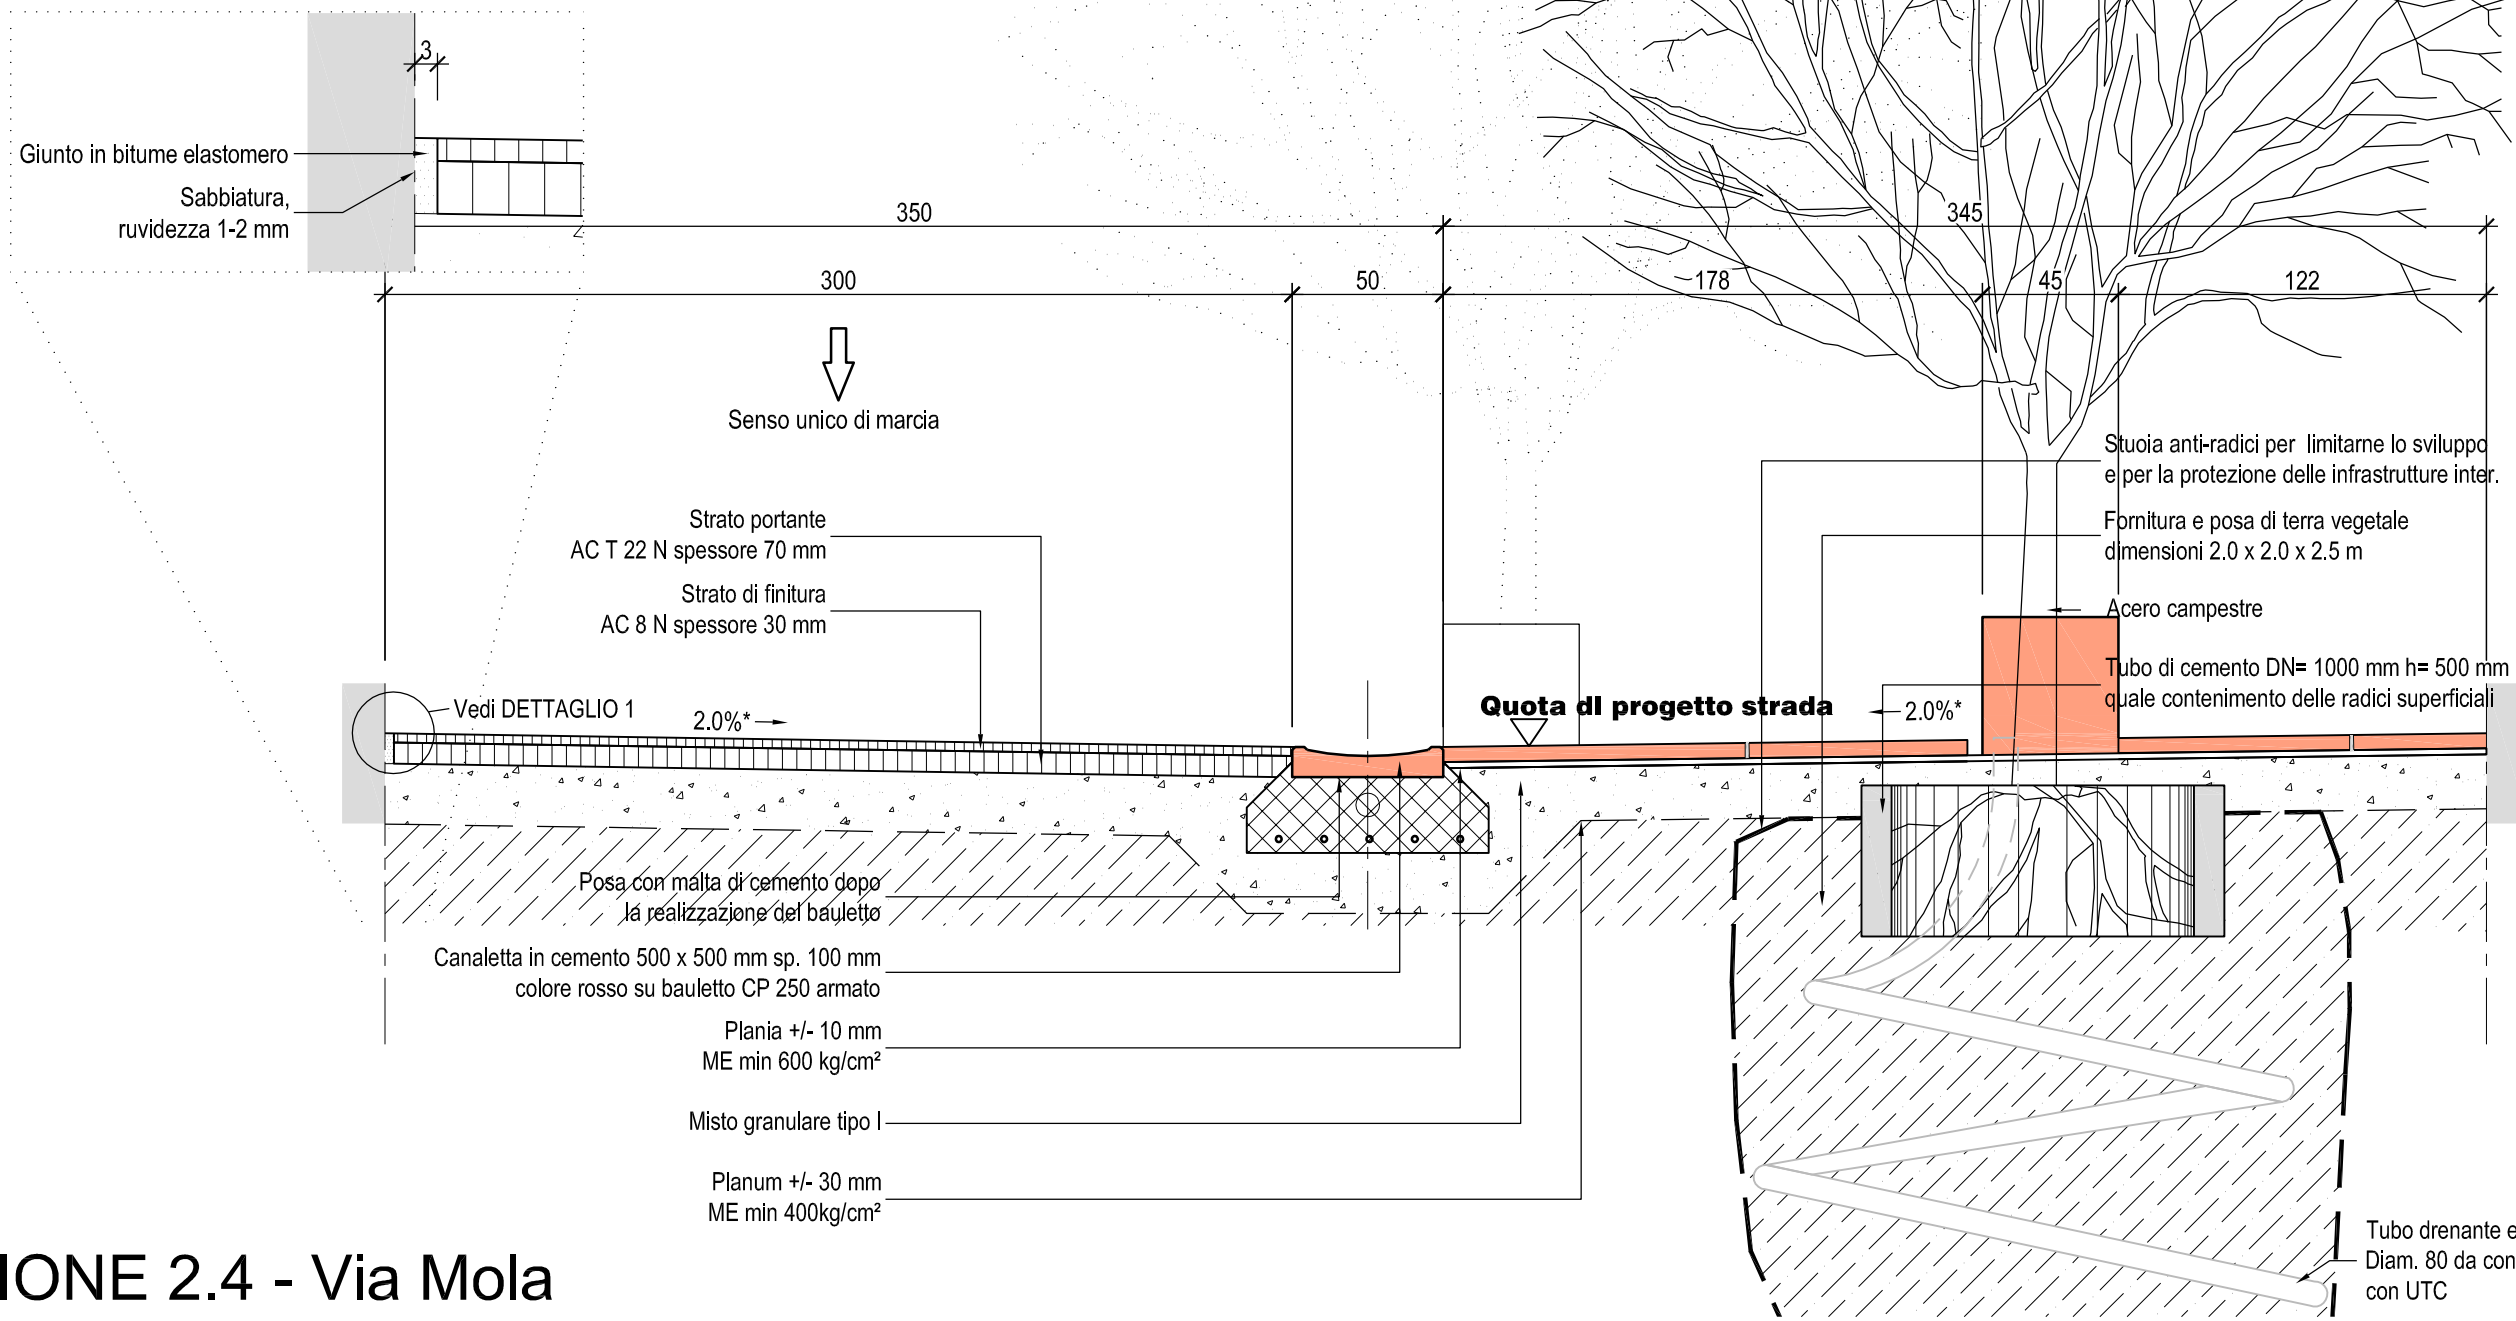


SEZIONE 2.4 - Via Mola
Scala 1:25

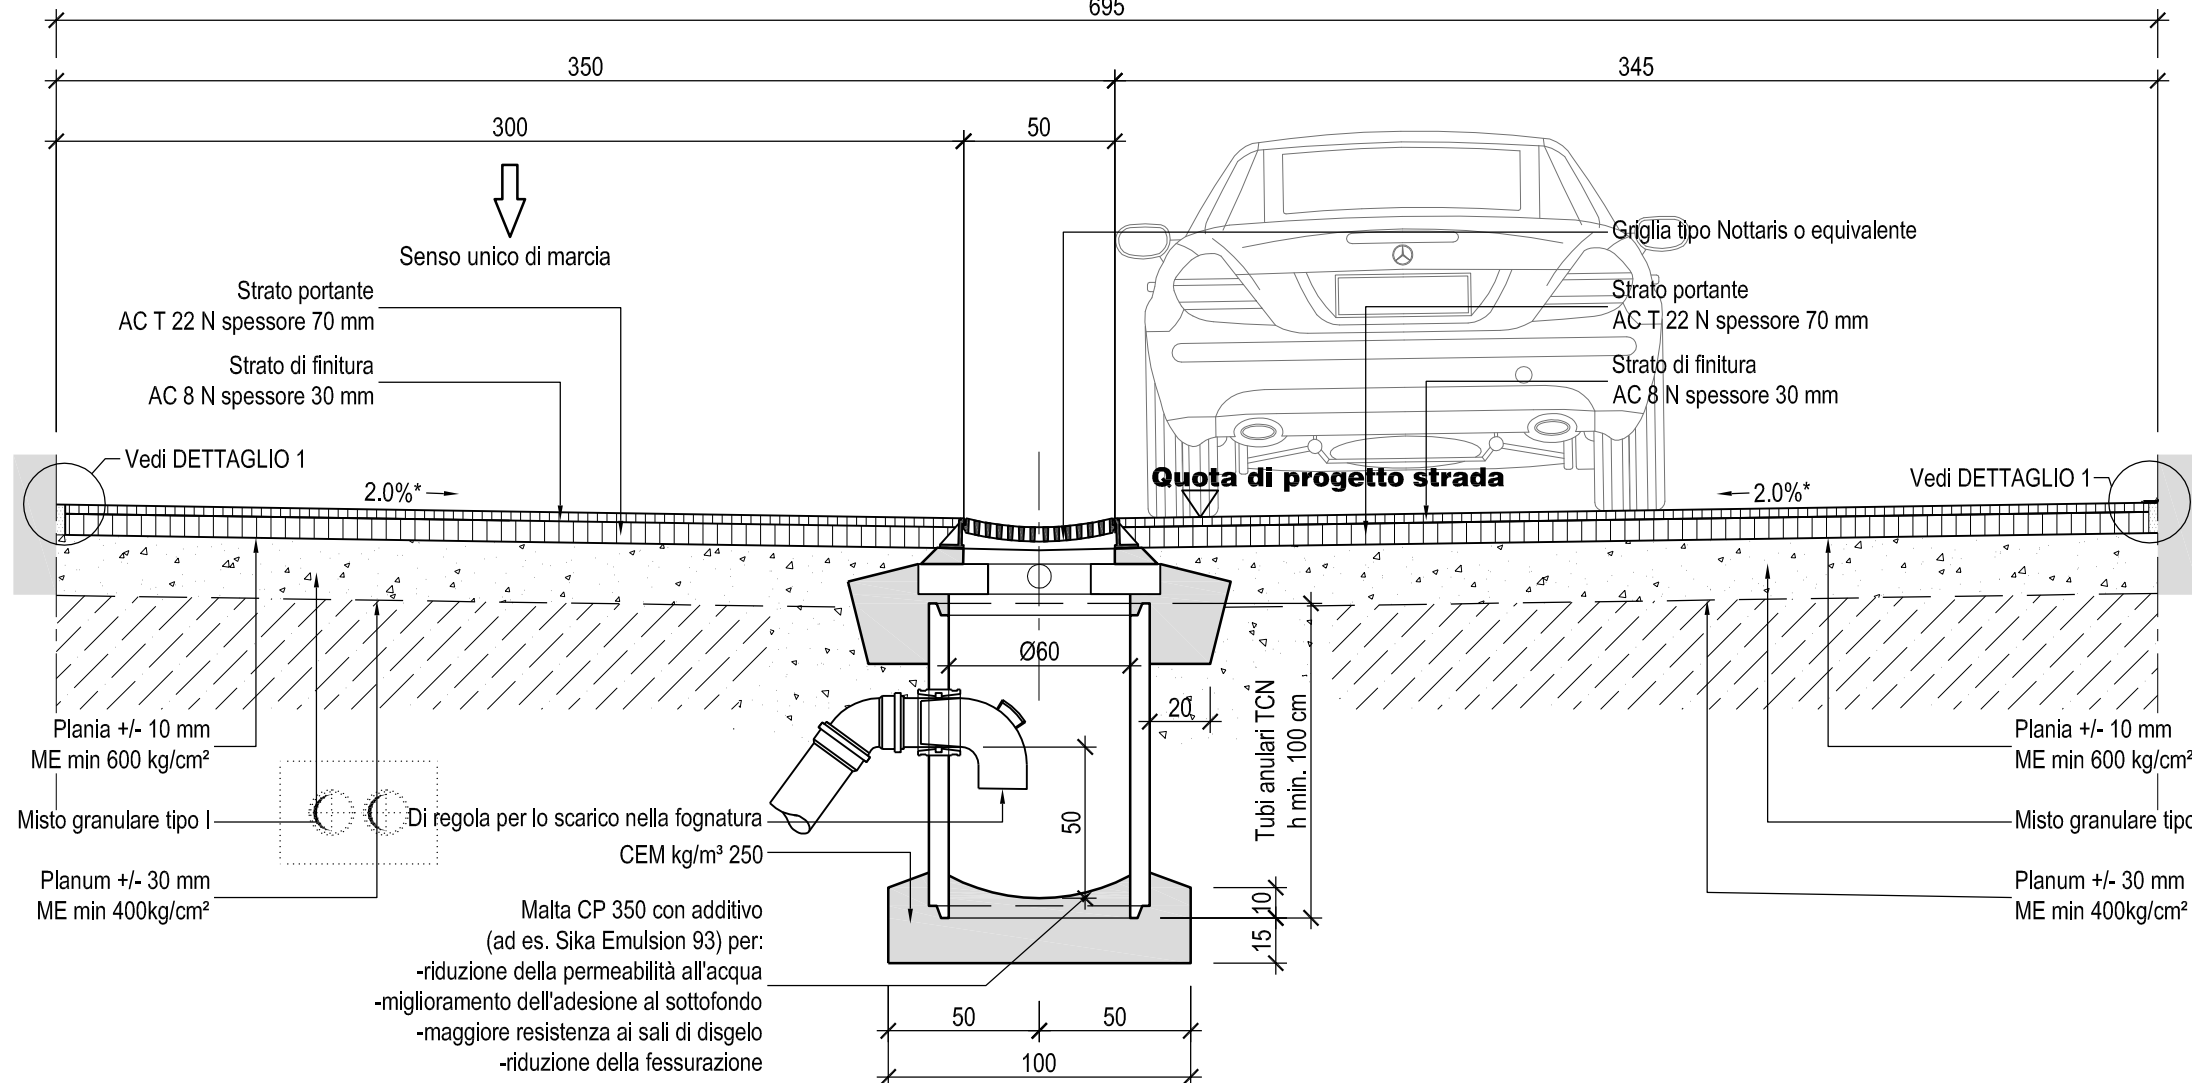


SEZIONE 3.2 - Via Luigi Pasteur
Scala 1:25

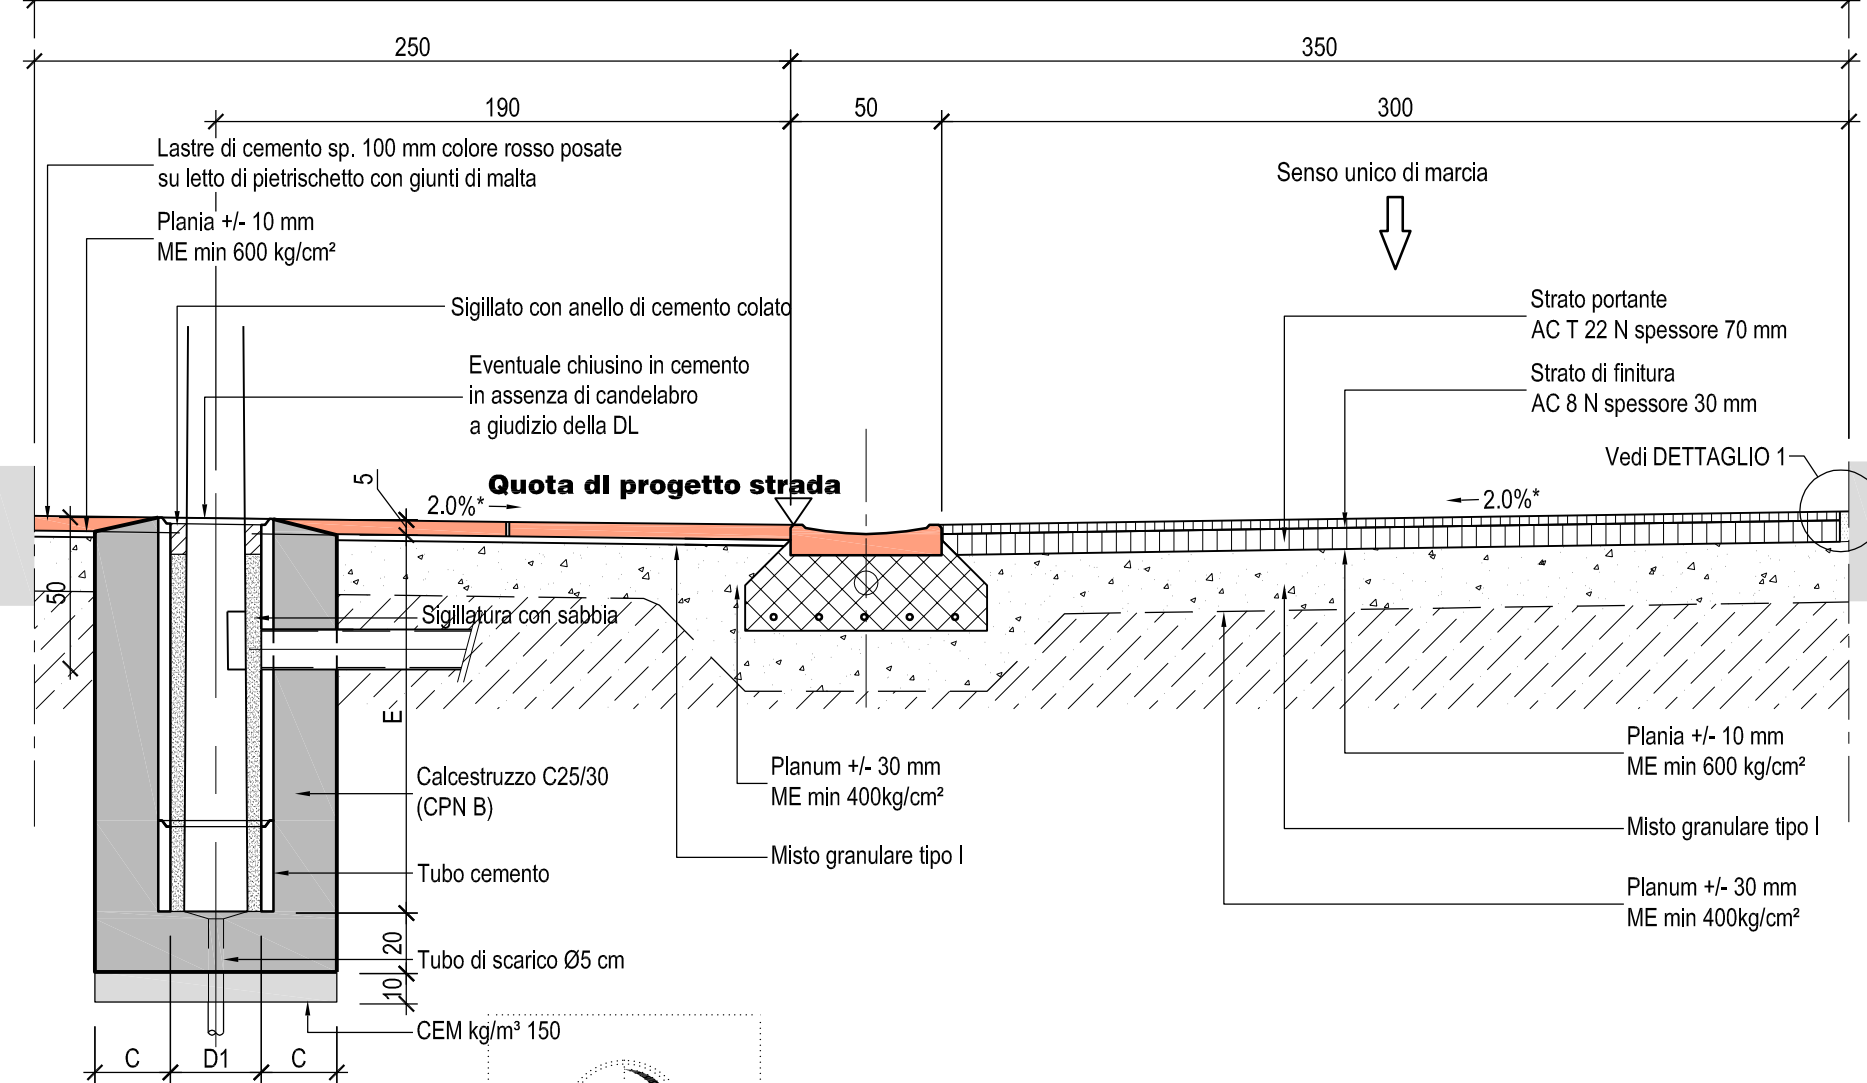


SEZIONE 3.3 - Via Luigi Pasteur
Scala 1:25

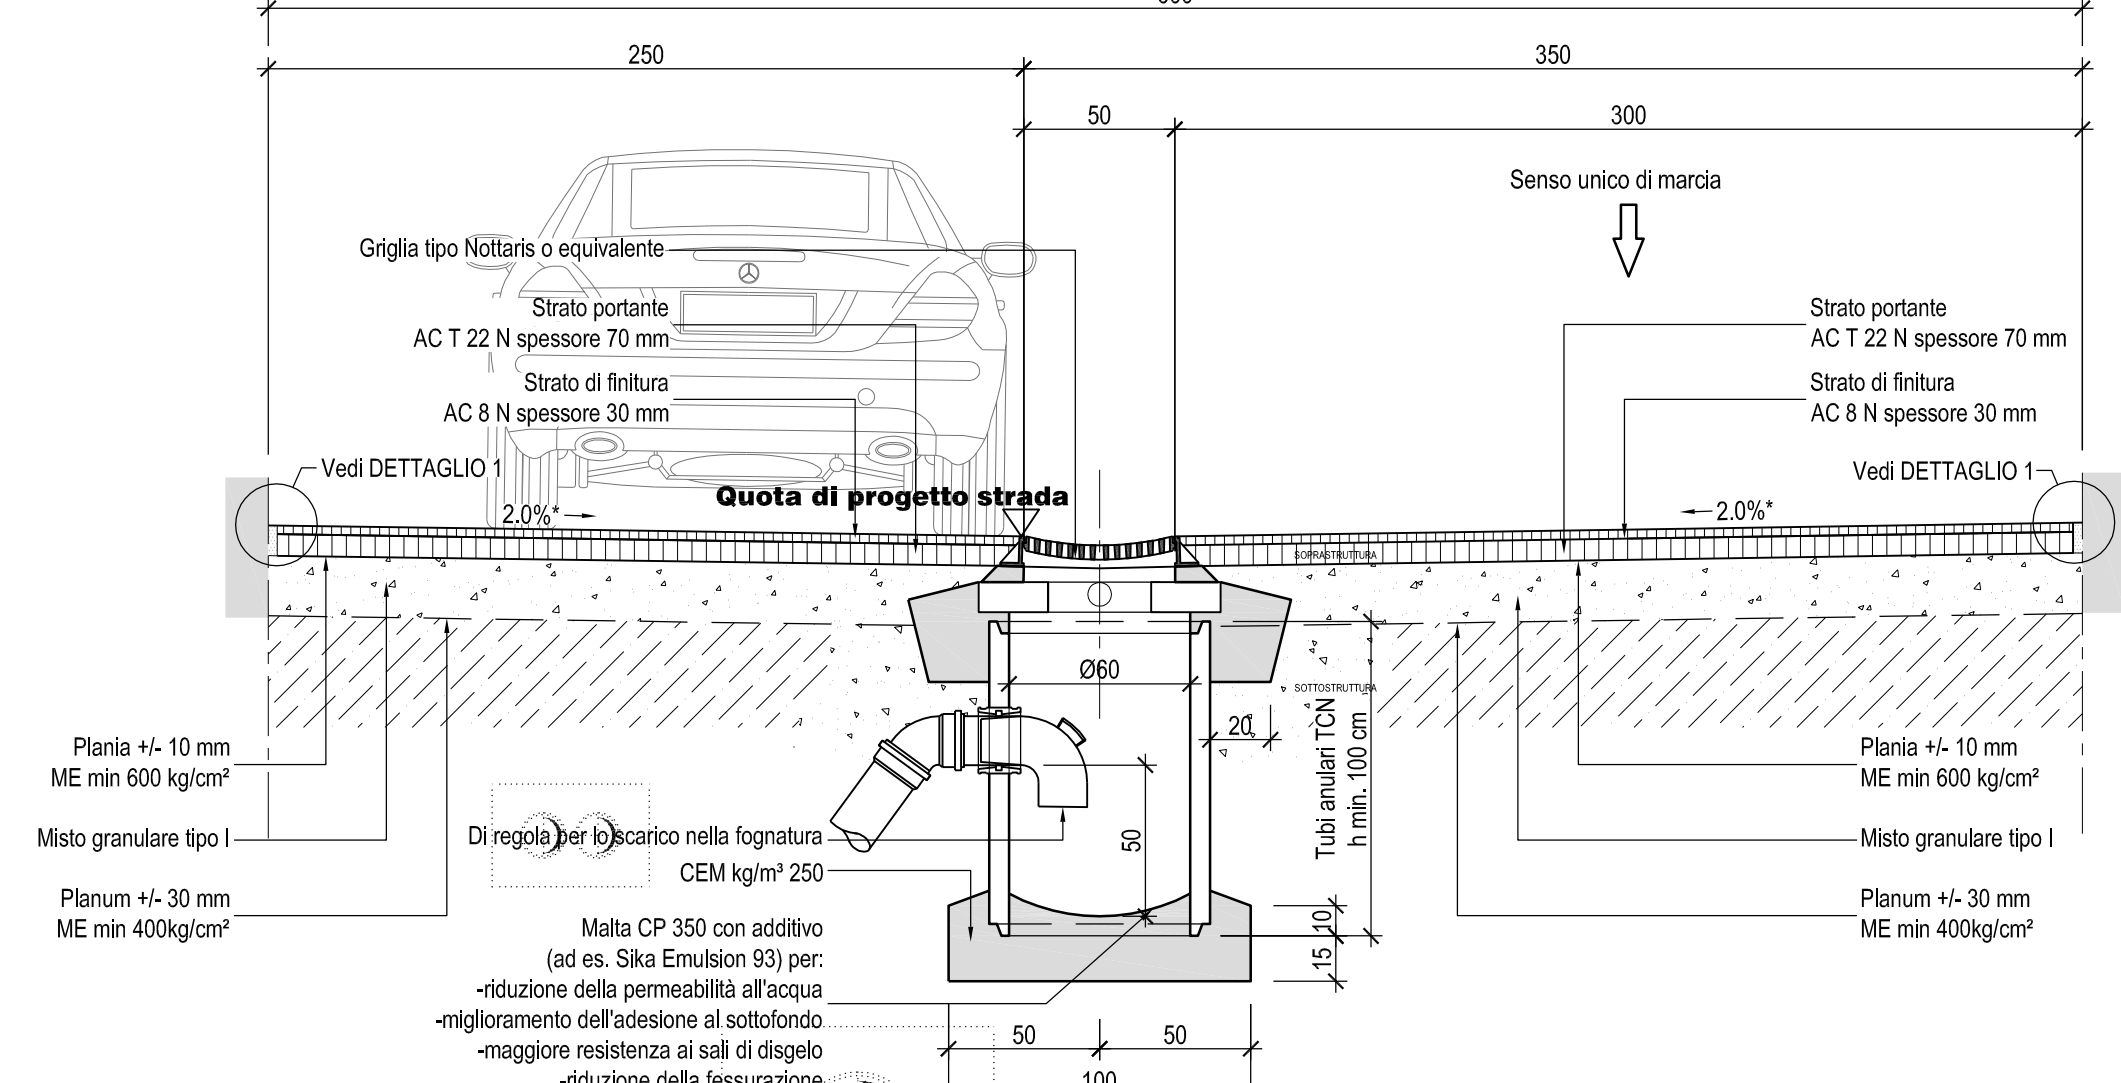


SEZIONE 2.2 - Via Mola
Scala 1:25

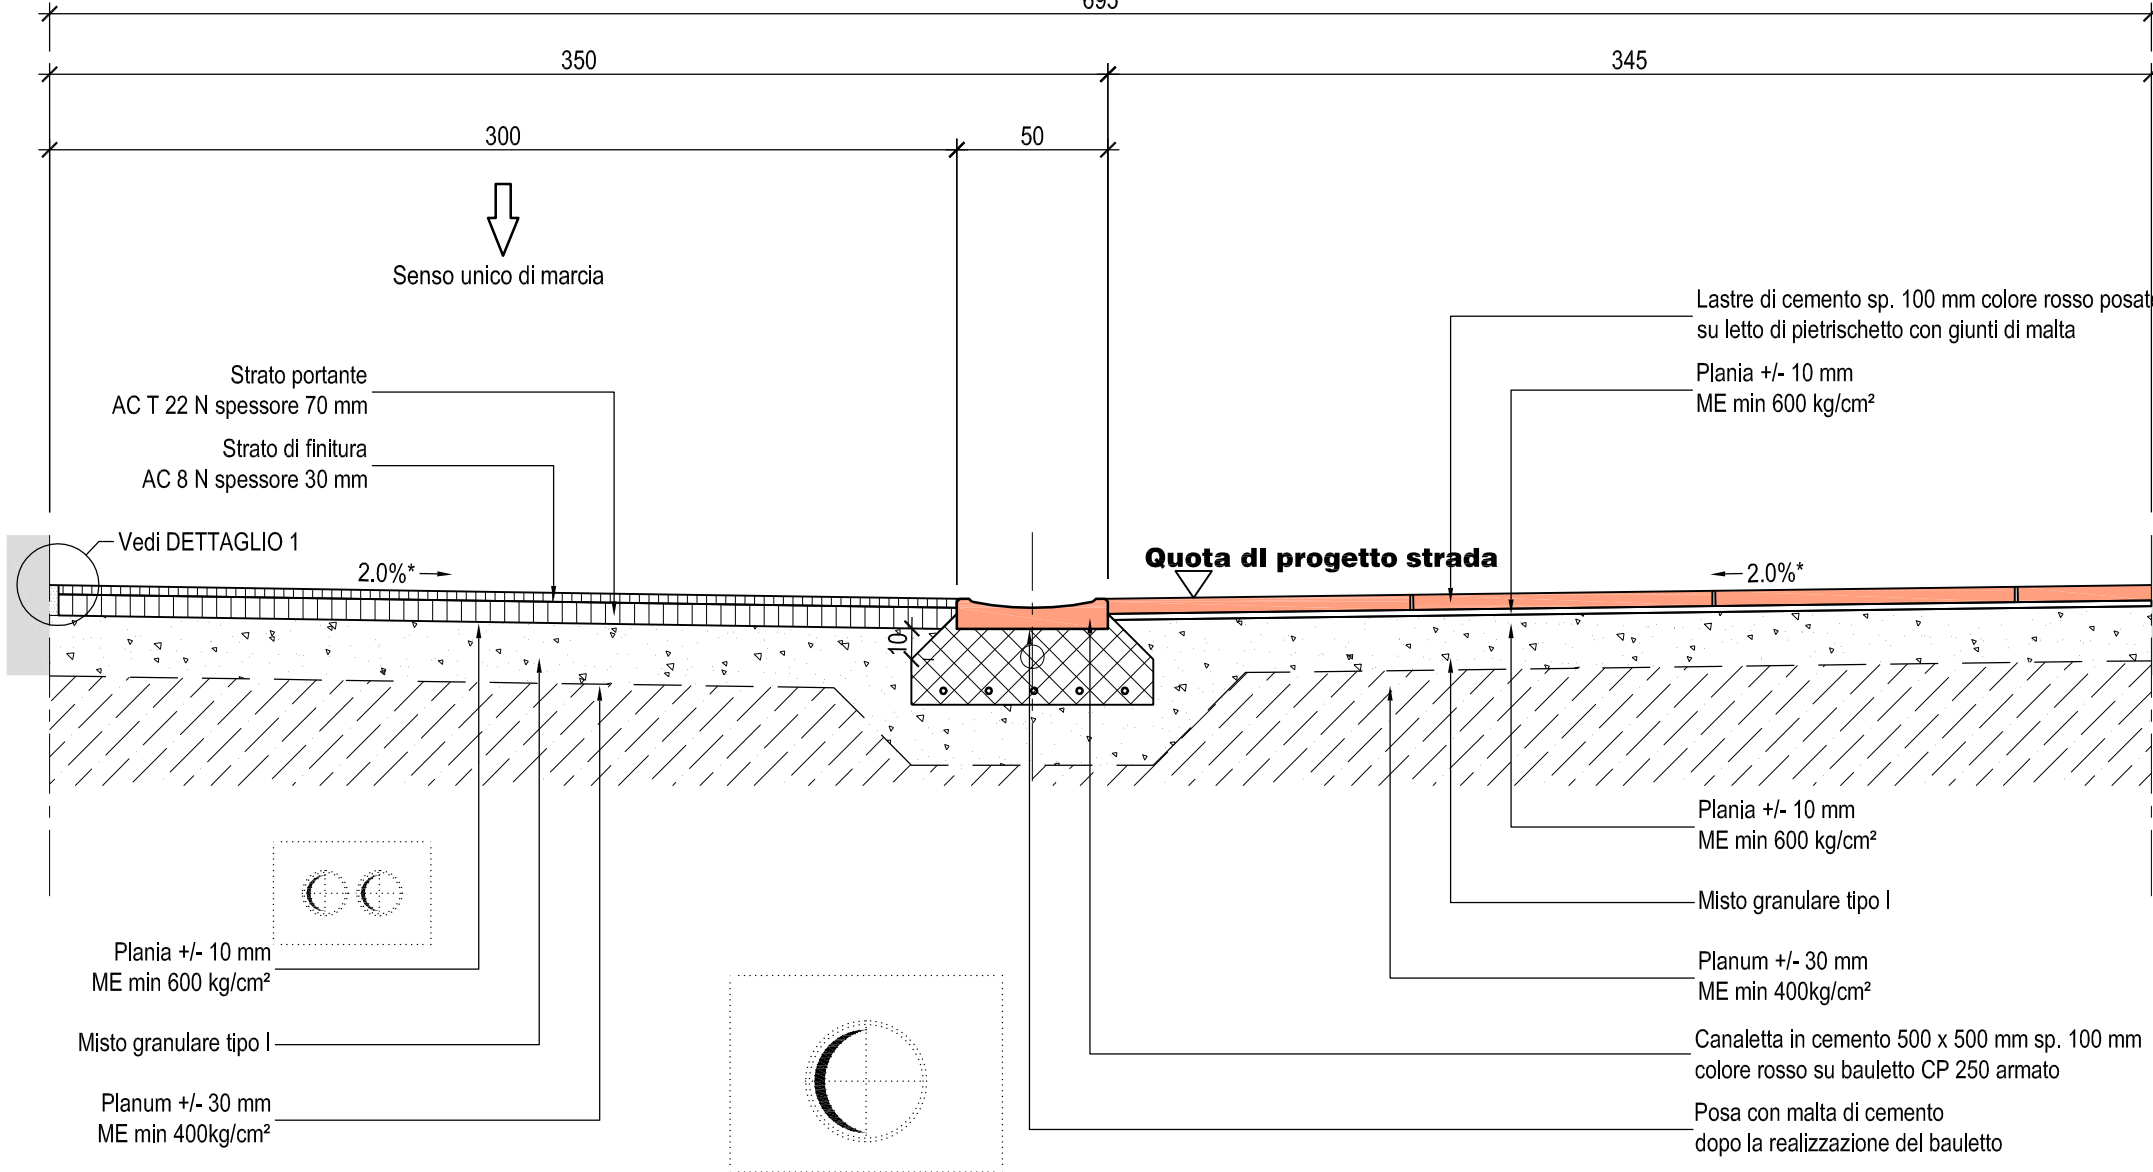


RN 12 / 25 1:10

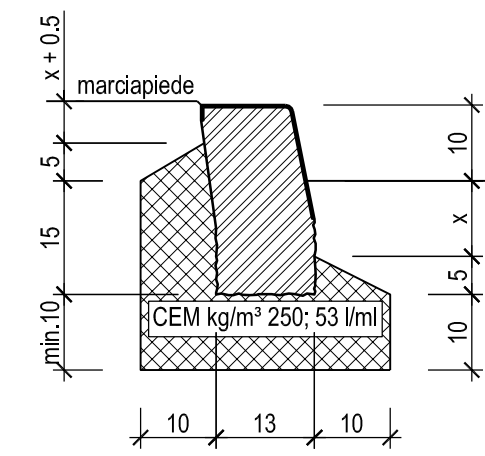

RN 12 R 1:10

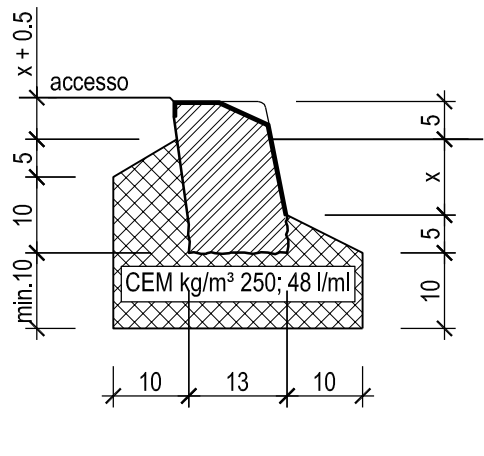

MOCCA 12/15/18
1:10

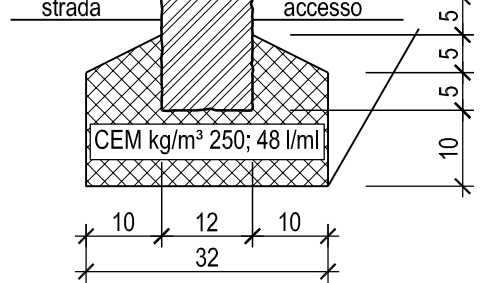

COMUNE di CHIASSO
DICASTERO DEL TERRITORIO

Ufficio tecnico comunale
Via C. Cattaneo 3 - 6830 Chiasso

Tel. 091 / 695.09.11
Fax. 091 / 695.09.29

Sigla Oggetto	Oggetto	Mappale
0582-PD	RIQUALIFICA QUARTIERE SOLDINI - FASE 2	-
Descrizione	PIANO D'APPALTO	
Nome Piano	SEZIONI TIPO Via Pasta / Via Mola / Via Pasteur / Via Torriani	File N° -
Sigla Progettista	Nome Piano	Nome Piano
DG	MIX	-
Nome File	15.007-010_Sezioni_tipo_Via Pasta-Mola-Pasteur-Torriani.dwg	Disegnato DG
Scala	1:25	Indice e Modifica A00
Varie	-	Data 13.06.2017
Disegnato	DG	Piano N° 010

CONSORZIO

ARENBUS

Via al Molino 6
CH - 6916 Grancia
Tel. 091 993 05 33
Fax. 091 993 00 08

LEGENDA

Pavimentazione / Canaletta in cemento colorato

Ind.	Mod.	Ds.	Data	Correzioni
A	00	-	-	-