

PLAN DE SITUATION DRESSE POUR ENQUETE

Transformations intérieures du bâtiment n° 2010

Commune d'Ormont-Dessus

Lieu-dit : Aux Isles
Adresse : Chemin du Vernex 3
Coordonnées moyennes : 2'578'425 / 1'132'920
altitude : 1165 m. env.
Zones d'affectation : - "zone hôtelière" selon PEP
"Les Isles" du 28.10.1970
- "zone de tourisme et de loisirs 15 LAT-A"
selon plan d'affectation communal projeté
"Diablerets centre"
Zones de danger : - inondations, danger imprévisible (classe 10)
- effondrement, danger faible (classe 2)
Secteur de protection des eaux : Au
Degré de sensibilité au bruit (adopté) : III
Note au recensement architectural : 0
Raccordements EC / EU : aux installations existantes
Mentions : - n° ID 1998/1935, gages sur les parts
- n° ID 2017/320, mensuration en cours
- n° ID 2023/2761, administrateur
Dérogation : aucune
Particularité : aucune

Parcelle n° 2206

Selon feuillet RF en date du 07.04.2024
Habitation avec affectation mixte n° 2010 2301 m²
Bâtiment CFA 100000 (B1067) 18 m²
Place-jardin 4809 m²
Total 7128 m²
Propriétaire : PPE "Eurotel Diablerets"

Propriétaires des parcelles voisines

2205 Commune d'Ormont-Dessus
2208 Hôtel Les Sources SA
2209 Commune d'Ormont-Dessus
3481 Commune d'Ormont-Dessus
4349 Parc des Sports des Diablerets SA
4575 PICHARD Danièle
PICHARD Jean-Louis

La réalisation du projet n'implique pas de mise à jour du plan RF




Chemin du Plan 35 | 1865 Les Diablerets | 024 492 24 14
diablerets@geo-solutions.ch
www.geo-solutions.ch



Les Diablerets, le 12 avril 2024

[Signature]
ing. G.S. / géom. officiel

Pour la PPE "Eurotel Diablerets" :

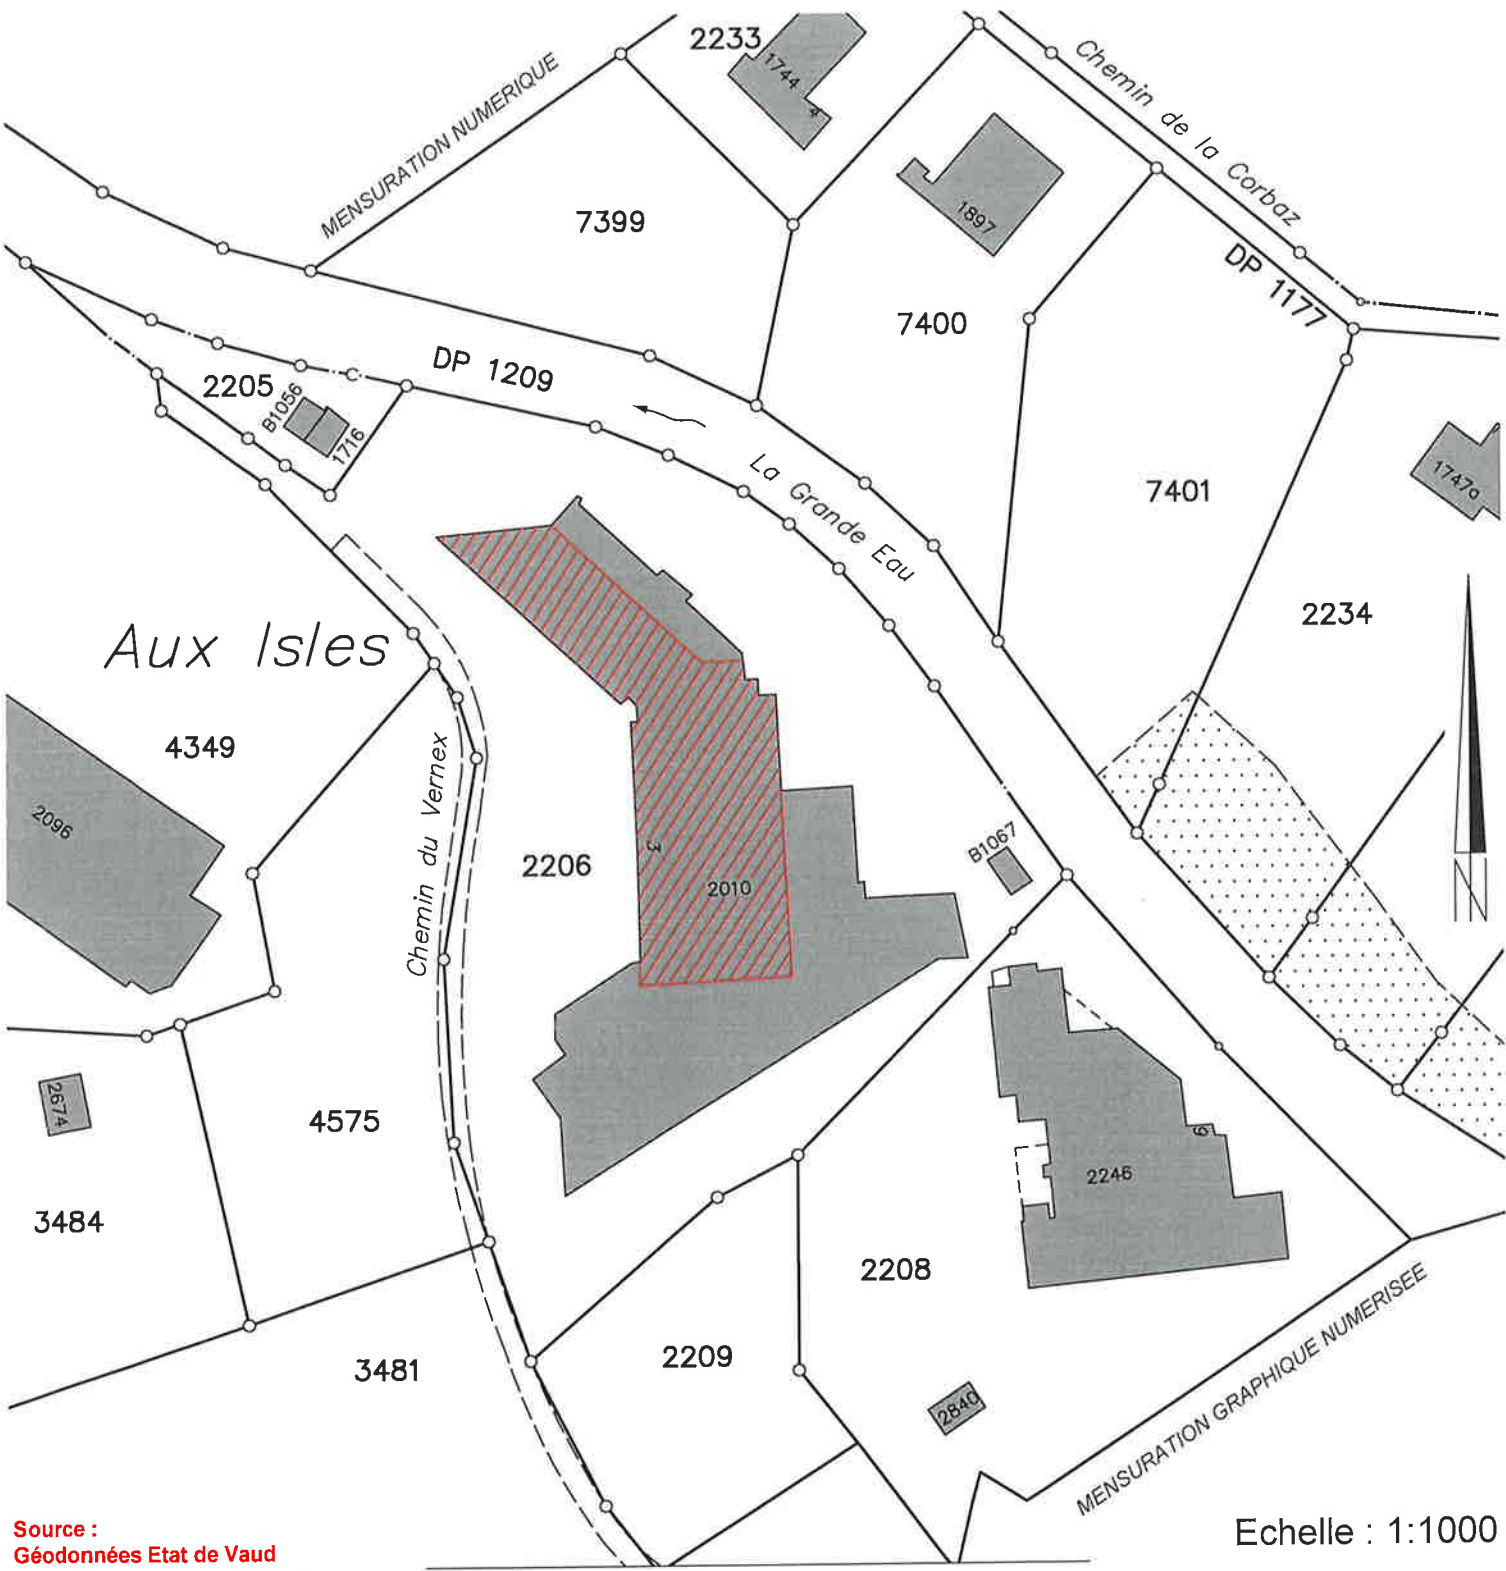

Source : Géodonnées Etat de Vaud

Echelle : 1:1000

Servitudes : Seules les PJ du RF font foi

ID 1999/18262 C Passage public de 2 m. de largeur
ID 1999/18323 C Canalisation(s) prise d'eau
ID 1999/17835 C Passage à pied et pour tous véhicules
ID 1999/19106 C Canalisation(s) d'eau
ID 1999/18585 C Superficie pour station transformatrice
ID 1999/18586 C Canalisation(s) électriques souterraines
ID 1999/18587 C Passage à pied et pour tous véhicules

Légende :

transformations intérieures

Détails : voir plans de l'architecte