

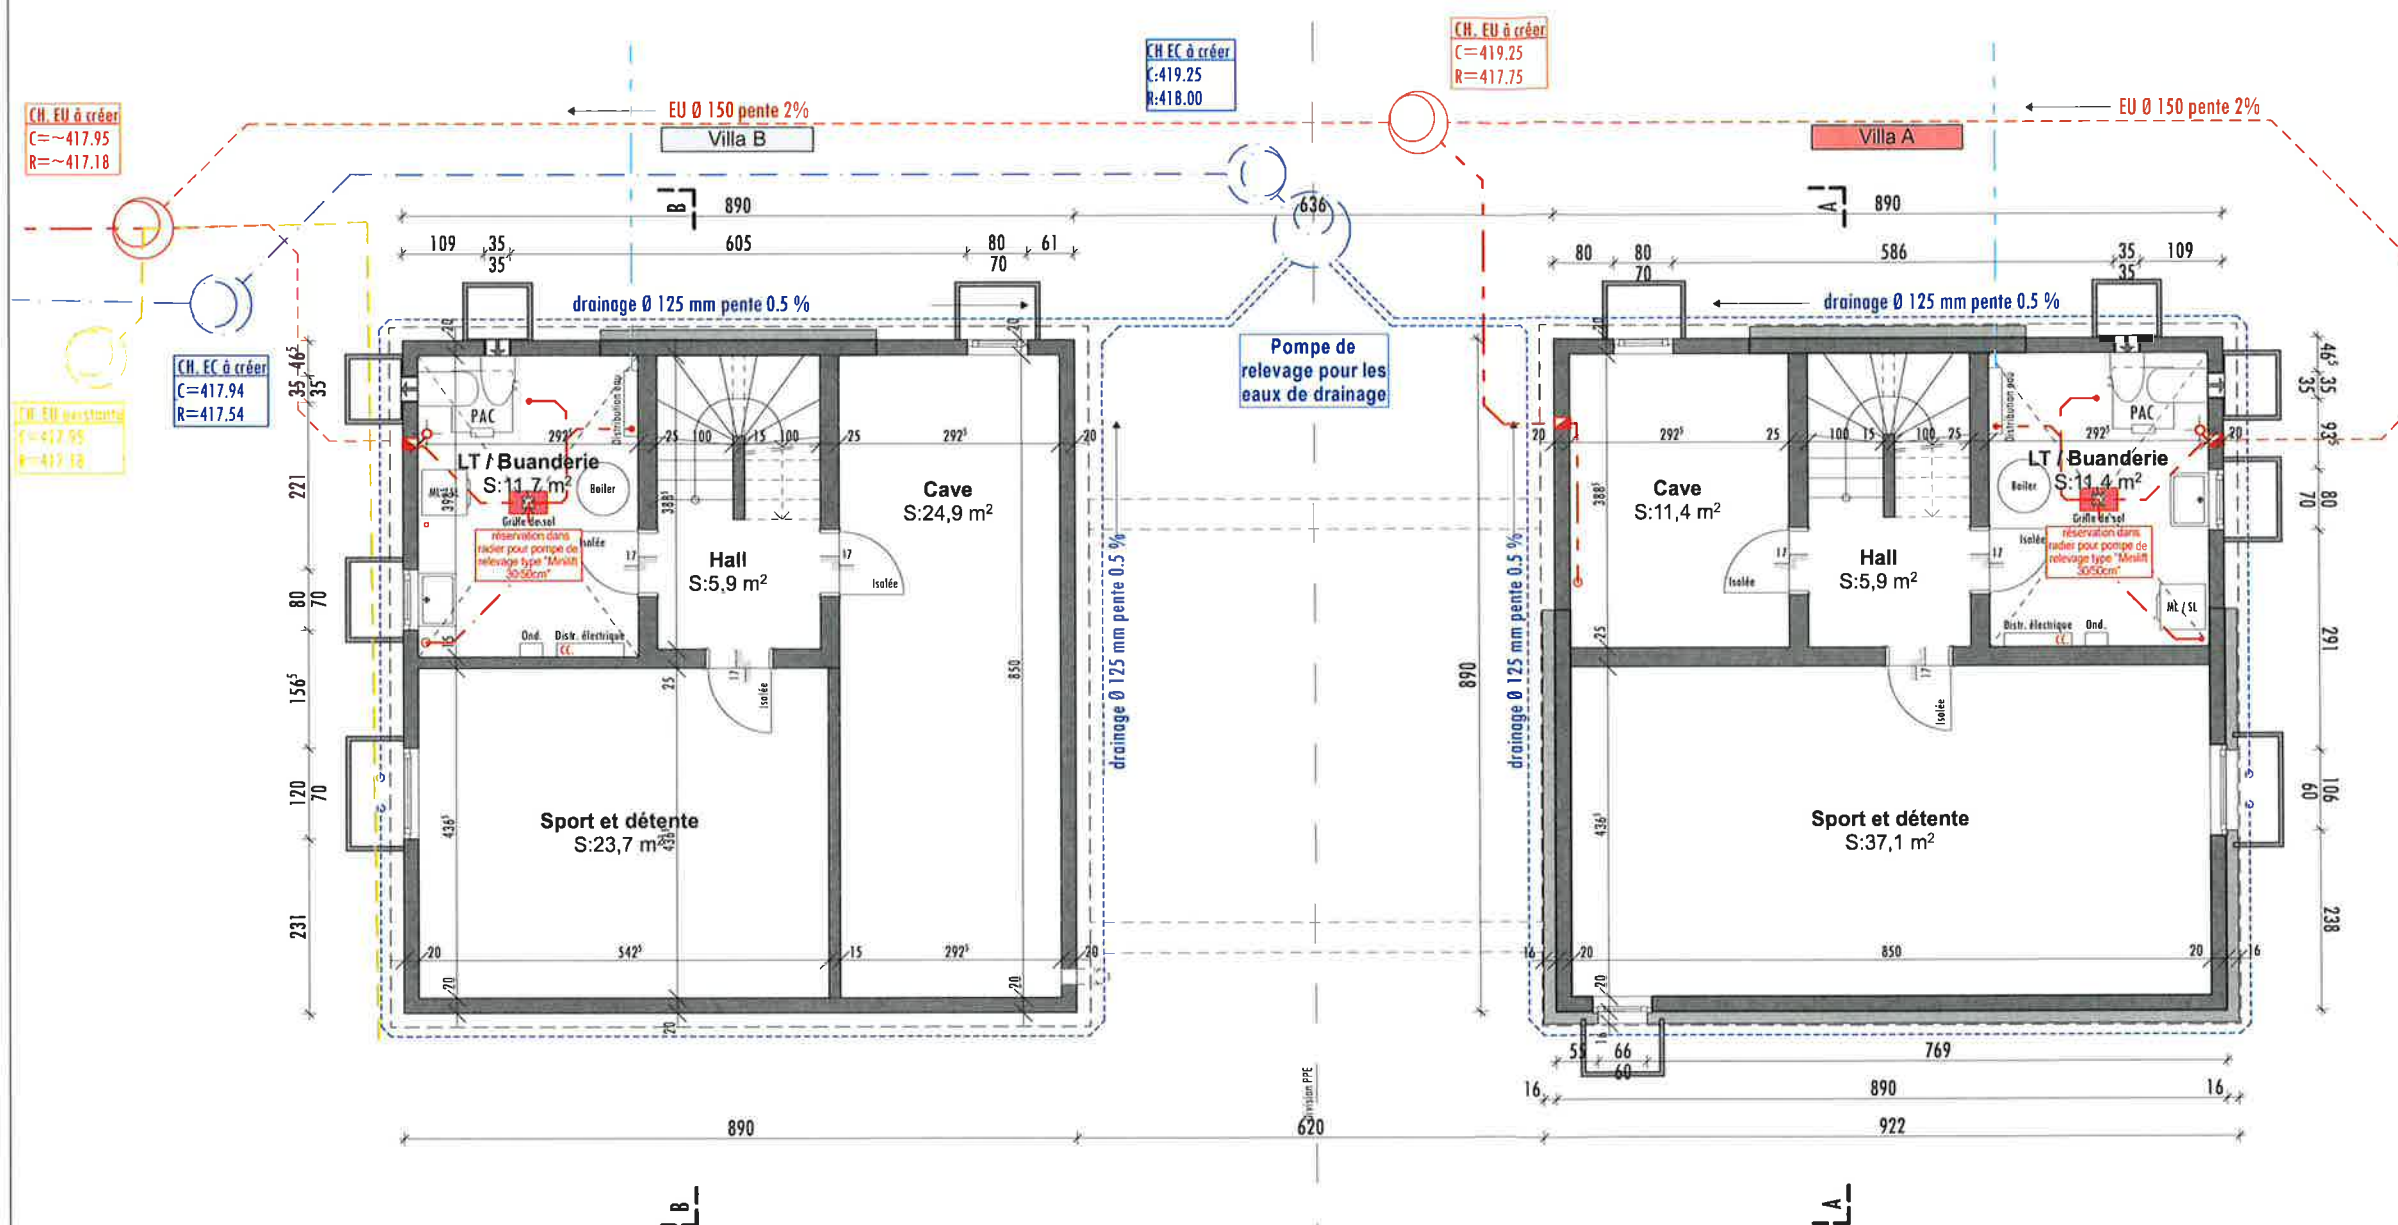


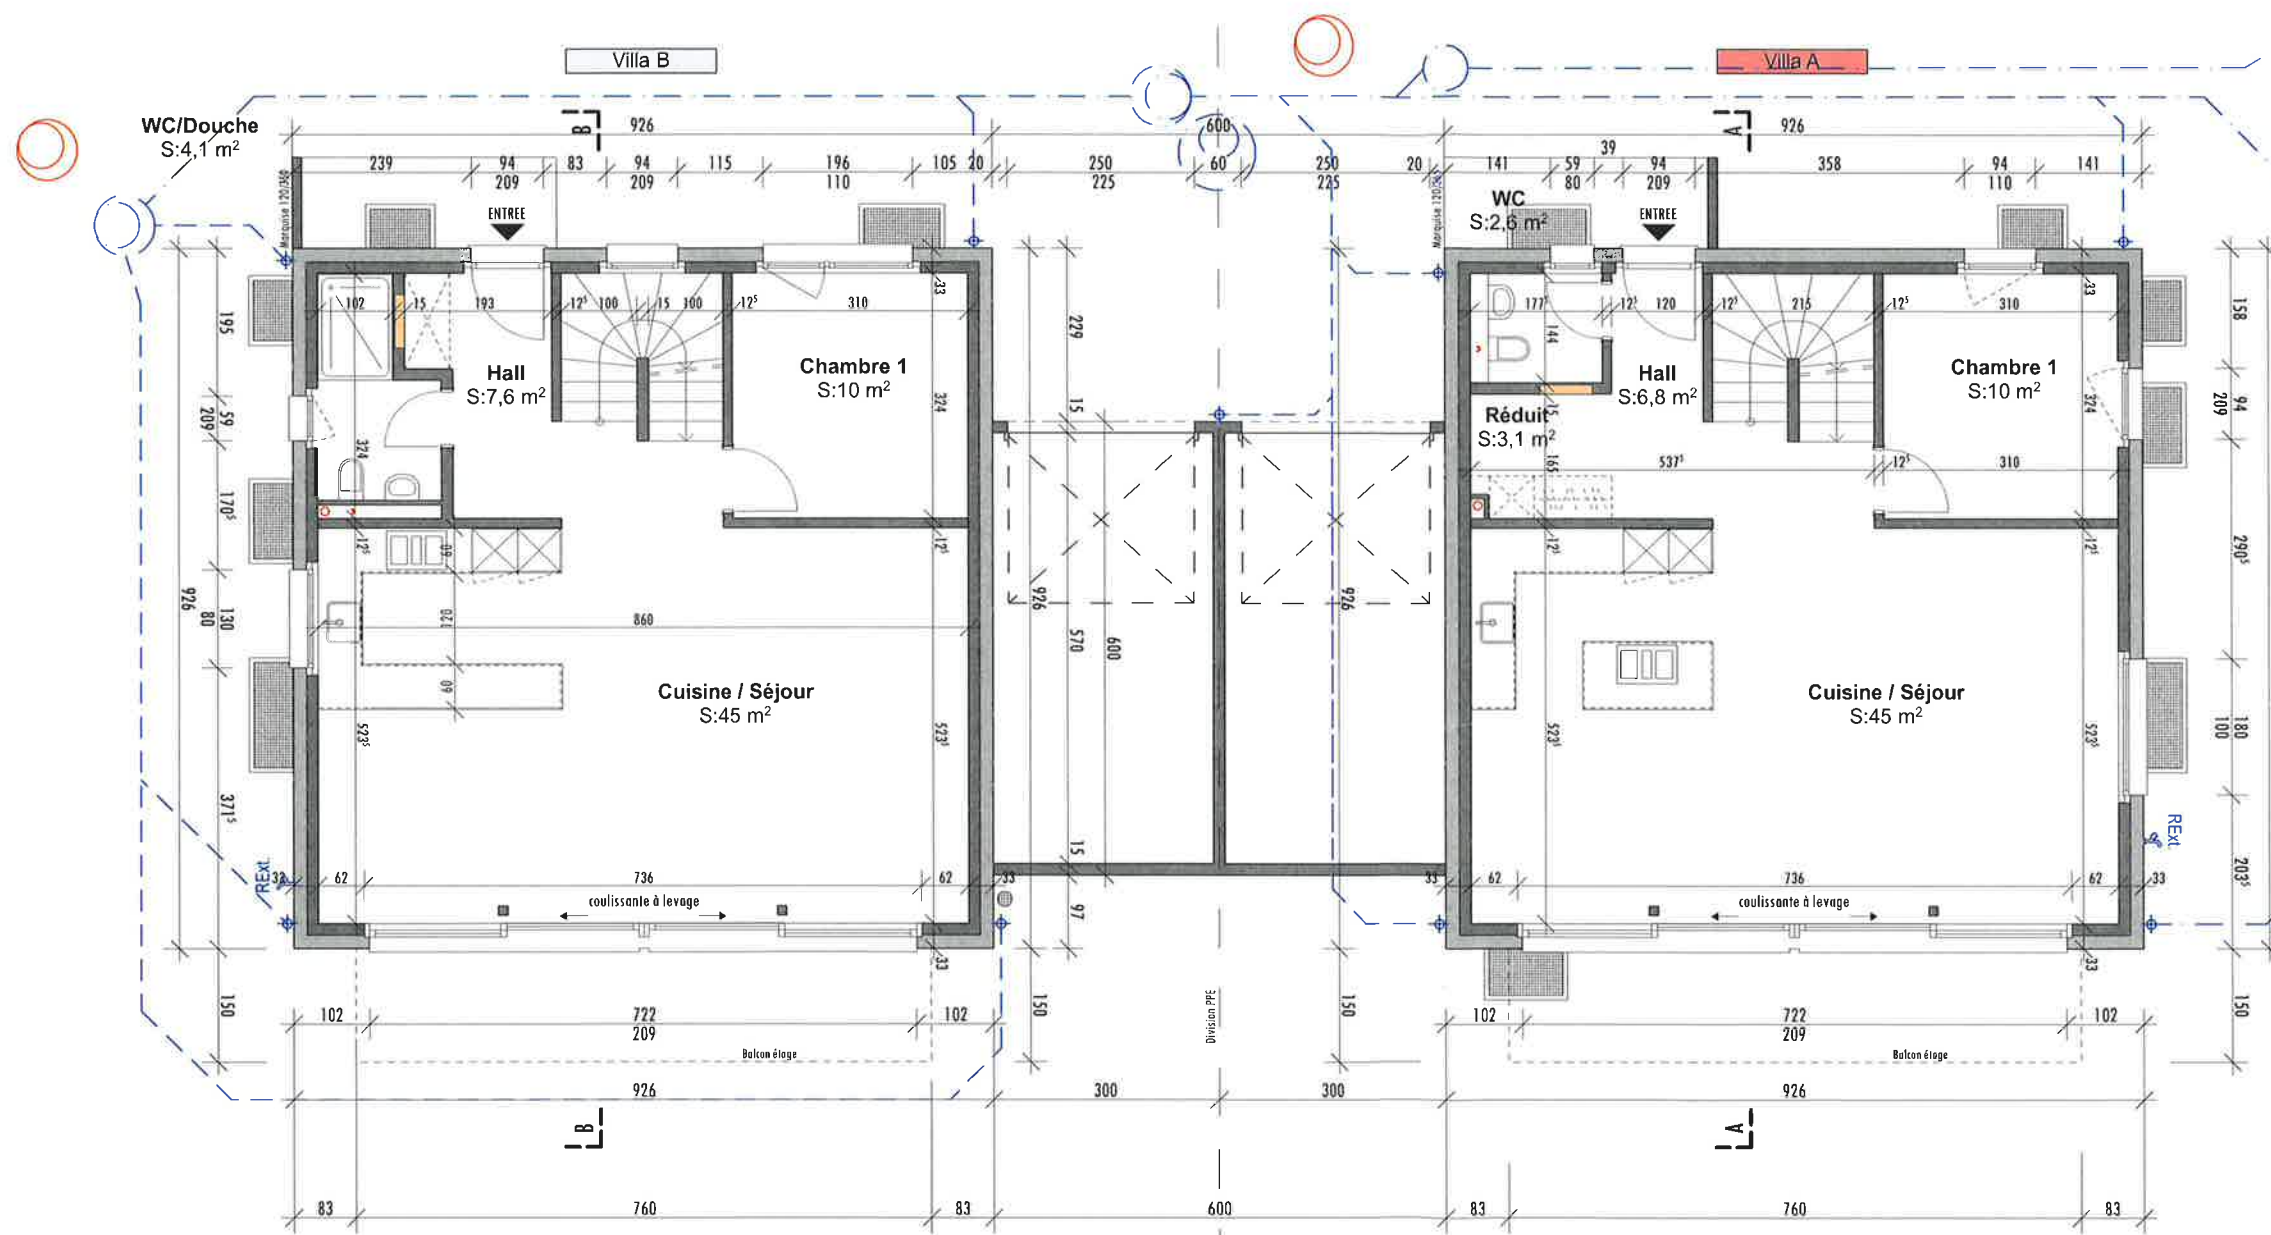

Châtel-St-Denis, le 17.12.2025 / TaG  
Modifié, le 14.04.2026 / TaG

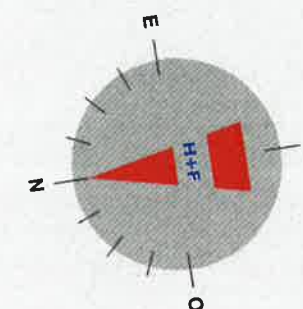

**HOME+FOYER**

home + foyer sa  
rte de prayoud 81  
ch - 1618 châtél-st-denis  
fon 021 948 65 78  
fax 021 948 65 79

impasse de la plaine 8  
ch - 1580 avanches  
fon 026 672 99 55  
fax 026 672 99 59

info@homeetfoyer.ch \* www.homeetfoyer.ch

**Démolition de la villa existante et  
construction de deux villas  
jumelées par des garages**

**MISE A L'ENQUETE**

## REZ-DE-CHAUSSEE

échelle : 1/100

Promettants-acquéreurs:

**Villa A**  
Mme Marilou et M.  
Romain Loustau-  
Chartez  
Route de Cossonay  
55 1008 Prilly

**Villa B**  
Mme Lorraine et M.  
Michele Cane  
Rellstenstrasse 18  
8134 Adliswil

*Signature of M. Rocco Pepe*

*Signature of Mme Alexandra Delacrétaz*

Propriétaire:  
M. Rocco Pepe  
Chemin du Monteiron  
12  
1026 Denges

Architecte:  
**Home+Foyer SA**  
Mme Alexandra  
Delacrétaz  
Route de Prayoud 81  
1618 Châtél-St-Denis


*Signature of M. Rocco Pepe*

*Signature of Mme Alexandra Delacrétaz*

## Party SL

Parcelle n° 284 RF  
Zone d'habitation individuel (ZHI)  
Chemin du Monteiron 12  
1026 Denges

Châtél-St-Denis, le 17.12.2025 / TaG  
Modifié, le 14.04.2026 / TaG

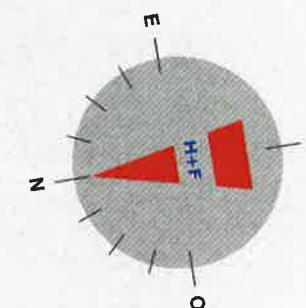

**HOME+FOYER**

home + foyer sa  
rte de prayoud 81  
ch - 1618 châtél-st-denis  
fon 021 948 65 78  
fax 021 948 65 79

impasse de la plaine 8  
ch - 1580 avenches  
fon 026 672 99 55  
fax 026 672 99 59

info@homeetfoyer.ch \* www.homeetfoyer.ch

**Démolition de la villa existante et  
construction de deux villas  
jumelées par des garages**

**MISE A L'ENQUETE**

## 1er ETAGE

échelle : 1/100

Promettants-acquéreurs:

**Villa A**  
Mme Marilou et M.  
Romain Loustau-  
Chartez  
Route de Cossonay  
55 1008 Prilly

**Villa B**  
Mme Lorraine et M.  
Michele Cane  
Rellstenstrasse 18  
8134 Adliswil

*[Signature]*

*[Signature]*

*[Signature]*

*[Signature]*

**Propriétaire:**  
M. Rocco Pepe  
Chemin du Monteiron  
12  
1026 Denges

**Architecte:**  
**Home+Foyer SA**  
Mme Alexandra  
Delacrétaz  
Route de Prayoud 81  
1618 Châtél-St-Denis


*[Signature]*


*[Signature]*

## Party SL

Parcelle n° 284 RF  
Zone d'habitation individuel (ZHI)  
Chemin du Monteiron 12  
1026 Denges

Châtél-St-Denis, le 17.12.2025 / TaG  
Modifié, le 14.04.2026 / TaG

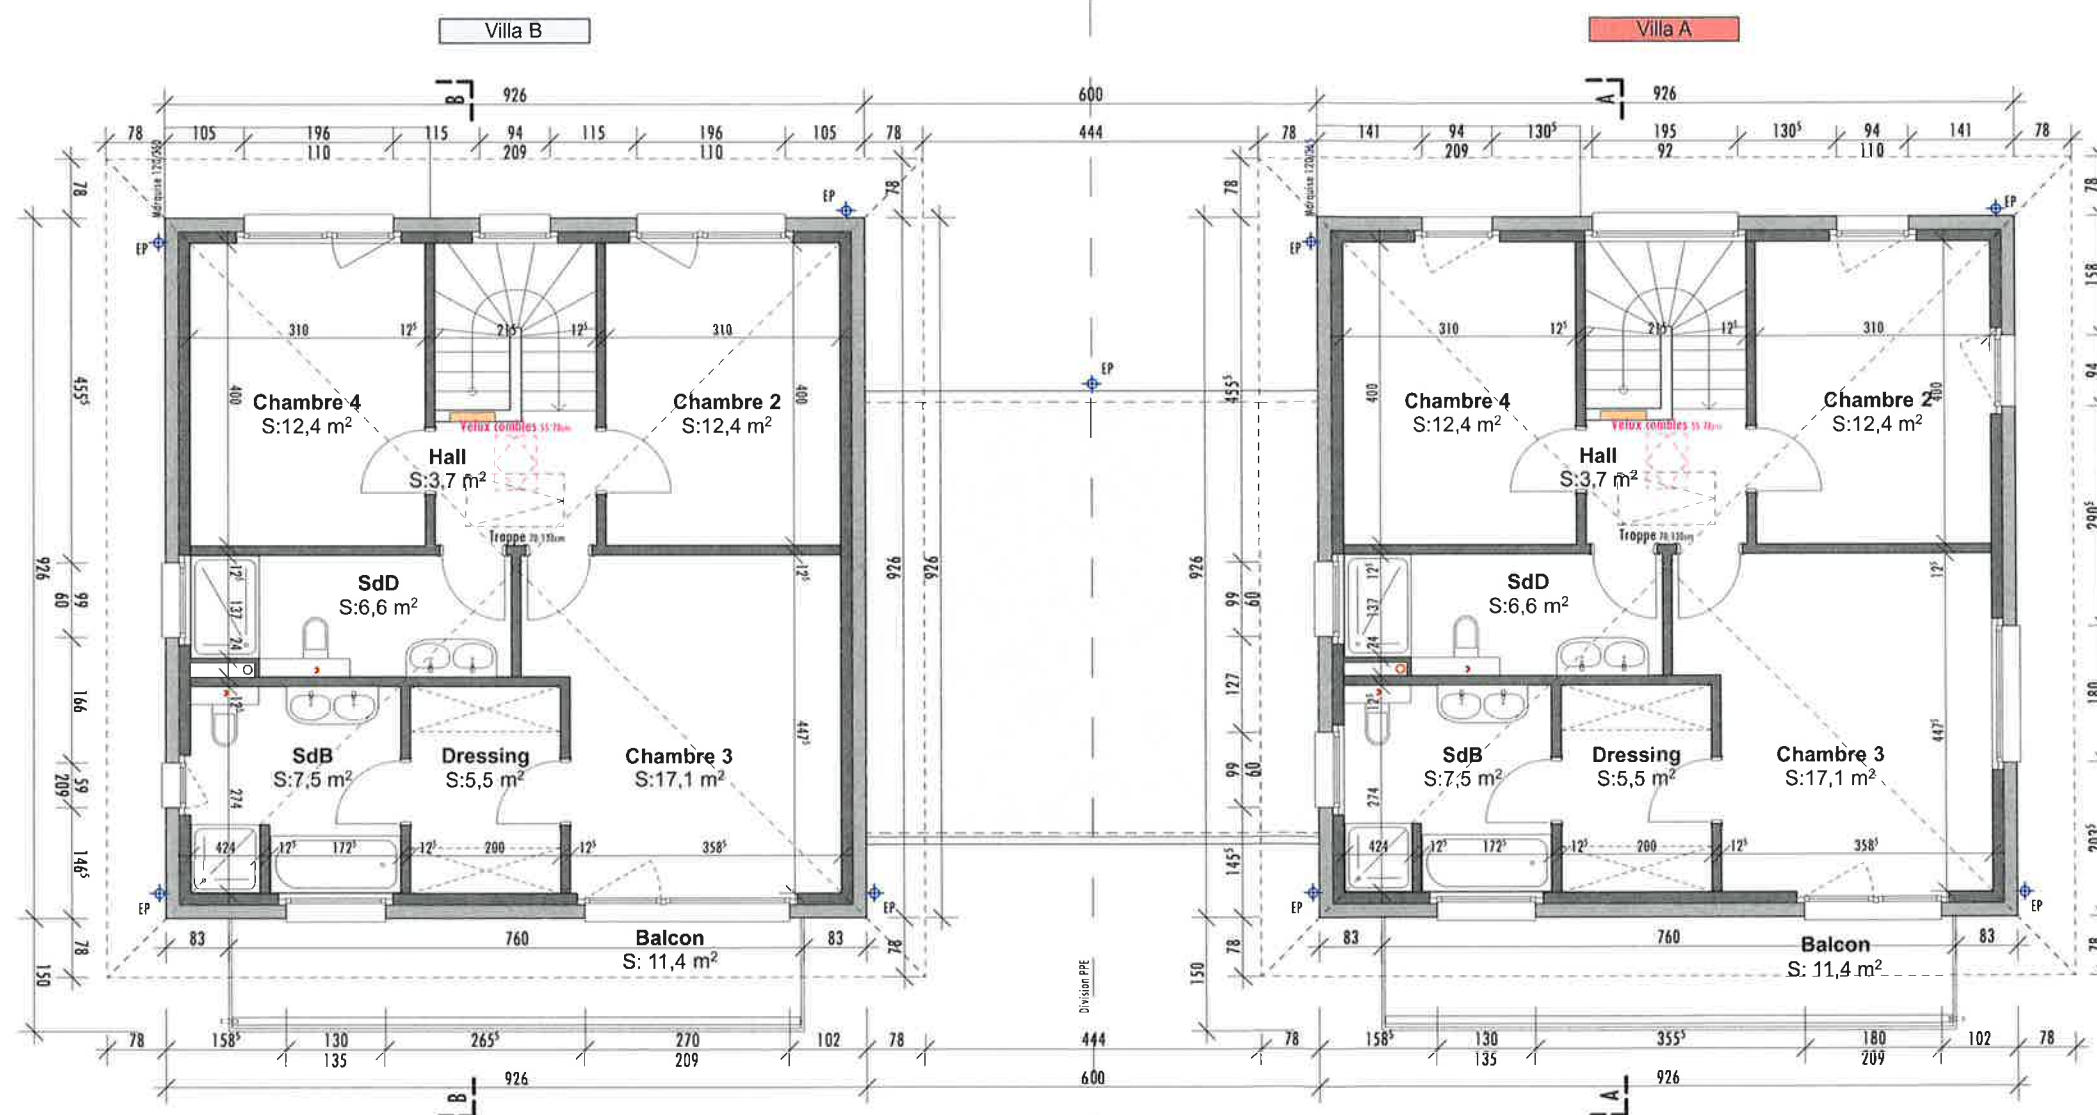

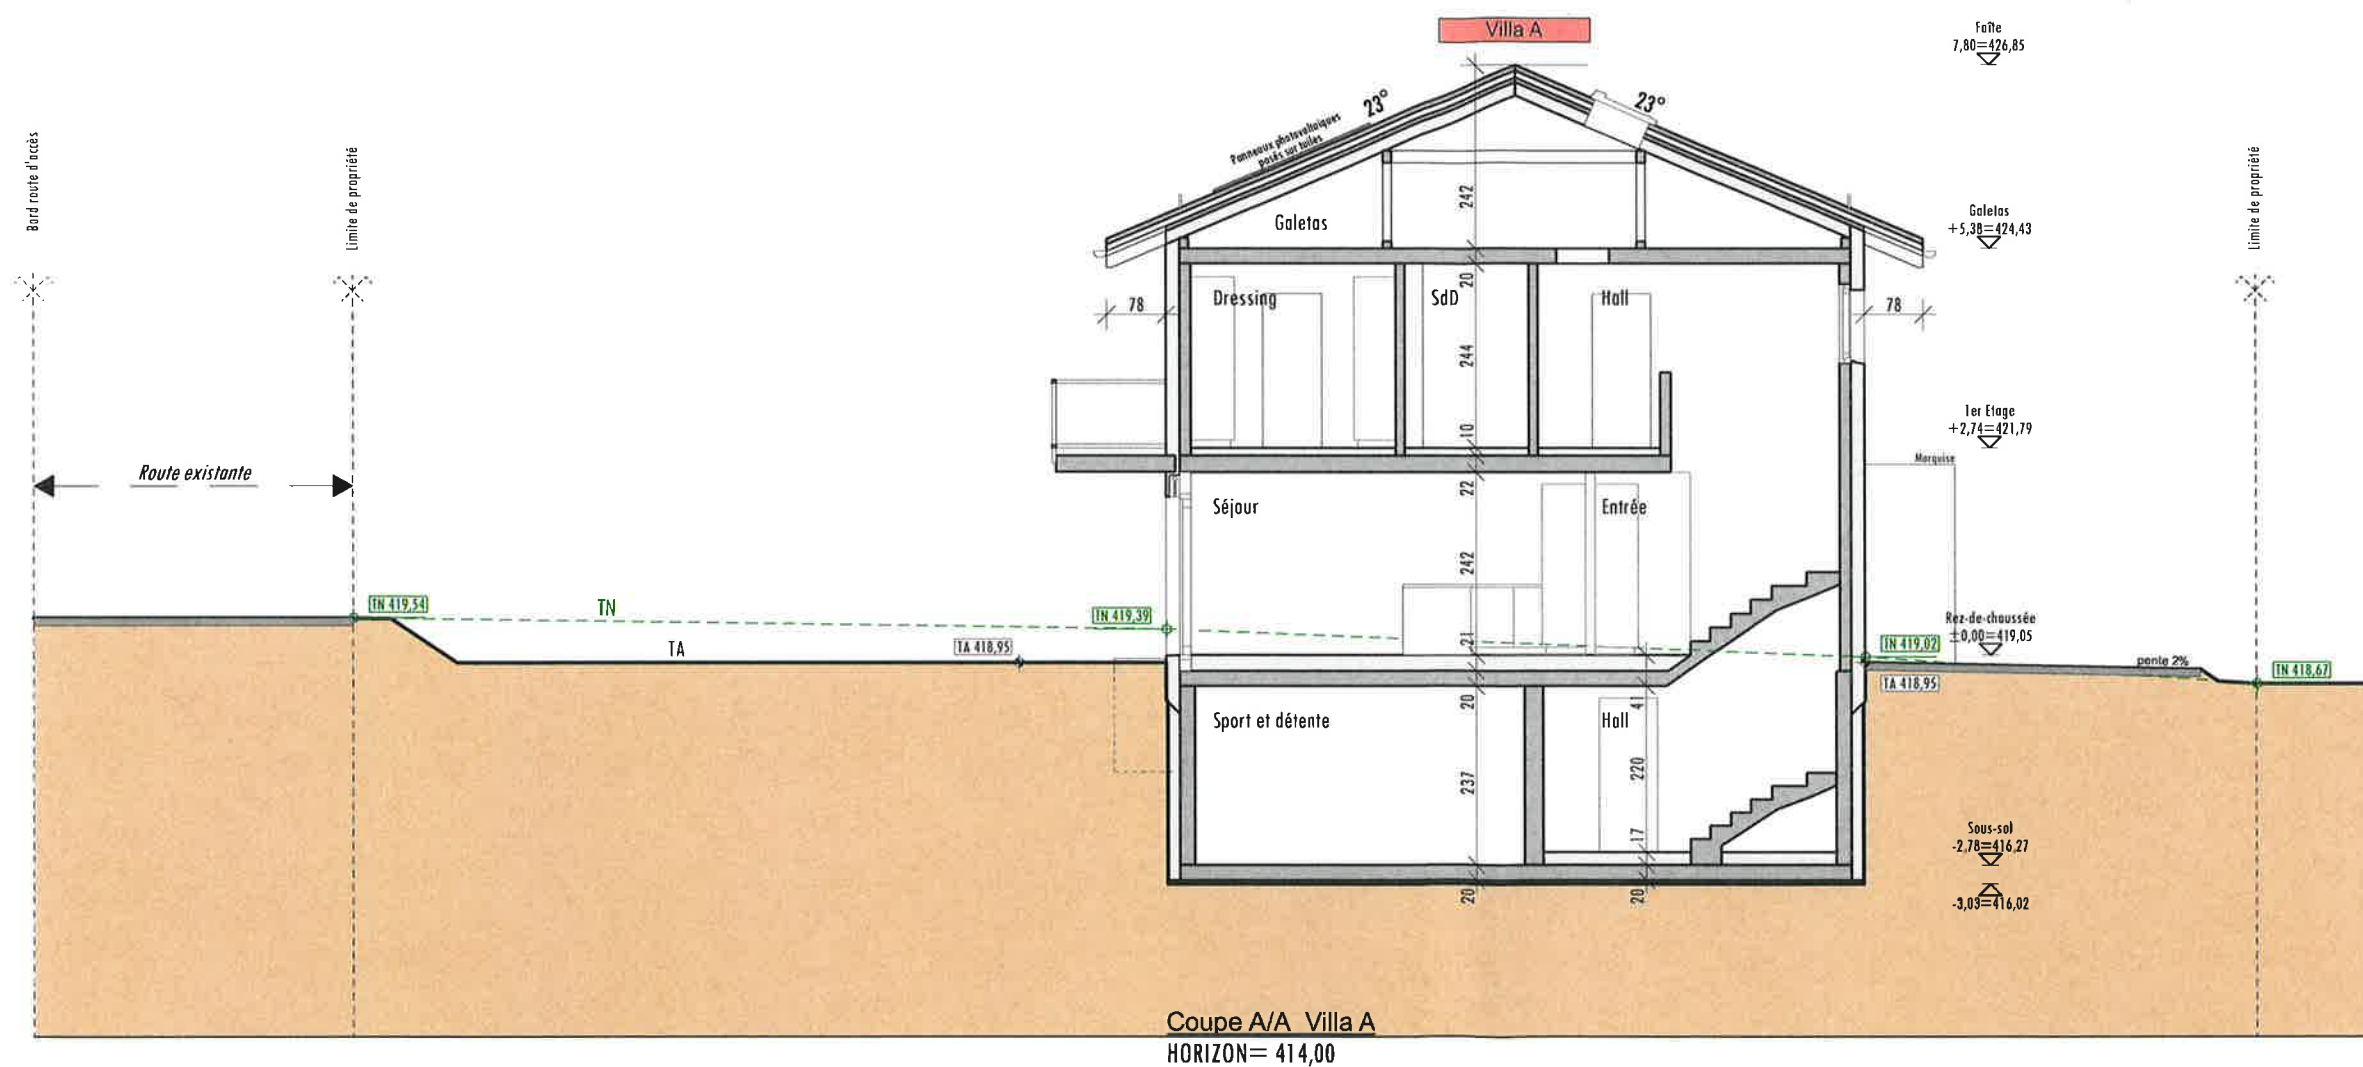

**HOME+FOYER**

home + foyer sa  
rte de prayoud 81  
ch - 1618 châtel-st-denis  
fon 021 948 65 78  
fax 021 948 65 79

impasse de la plaine 8  
ch - 1580 avanches  
fon 026 672 99 55  
fax 026 672 99 59

info@homeetfoyer.ch \* www.homeetfoyer.ch

**Démolition de la villa existante et  
construction de deux villas  
jumelées par des garages**

**MISE A L'ENQUETE**

## COUPE A/A

échelle : 1/100

Promettants-acquéreurs:

### Villa A

Mme Marilou et M.  
Romain Loustau-  
Chartez  
Route de Cossonay  
55 1008 Prilly

### Villa B

Mme Lorraine et M.  
Michele Cane  
Rellstenstrasse 18  
8134 Adliswil

*[Signature]*

*[Signature]*

*[Signature]*

*[Signature]*

### Propriétaire:

M. Rocco Pepe  
Chemin du Monteiron  
12  
1026 Denges

### Architecte:

**Home+Foyer SA**  
Mme Alexandra  
Delacrétaz  
Route de Prayoud 81  
1618 Châtel-St-Denis

*[Signature]*

*[Signature]*

## Party SL

Parcelle n° 284 RF  
Zone d'habitation individuel (ZHI)  
Chemin du Monteiron 12  
1026 Denges

Châtel-St-Denis, le 17.12.2025 / TaG  
Modifié, le 14.04.2026 / TaG