

PLAN DE SITUATION DRESSE POUR ENQUETE COMPLEMENTAIRE A L'ENQUETE CAMAC n°215'327

Transformation du bâtiment n°1181 :

- Agrandissement du bâtiment (fermeture de la partie couverte existante)

Commune d'Ormont-Dessus

Lieu-dit : En la Corbaz

Adresse : Chemin de la Corbaz 49

Coordonnées moyennes : 2°57'8"940 / 1°13'2"870
altitude : 1180 m. env.

Zone d'affectation : "zone de chalets"

Zones de danger : - inondations par les crues, danger imprévisible (classe 10), danger faible (classe 1)
- glissements de terrain superficiels spontanés, danger imprévisible (classe 10), danger faible (classe 4a)
- glissements de terrain profonds permanents, danger faible (classe 2)
- effondrements, danger faible (classe 2)

Secteur de protection des eaux : Au

Degré de sensibilité au bruit (adopté) : III

Note au recensement architectural : 4

Raccordements EC / EU : aux installations existantes

Mention : mensuration en cours, n°ID 2017/320

Déroptions : - aux art. 17 et 19 RCPC (distance à la limite et COS, à régler par l'inscription d'une mention de restriction au droit de bâtir sur la parcelle 2807)
- à l'art. 18 RCPC (surface minimum)
- à l'art. 64 RCPC (avant-toits), fondé sur l'art. 50 RCPC (harmonisation avec l'état existant)

Particularité : aucune

La réalisation du projet implique une mise à jour du plan RF

GÉO SOLUTIONS
ingénieurs SA

Chemin du Plan 35 | 1865 Les Diablerets | 024 492 24 14
diablerets@geo-solutions.ch
www.geo-solutions.ch



Les Diablerets, le 13 juillet 2023

Etienne BOKLOZ
Ing. HES / géom. officiel

Le propriétaire :

P.P. BOKLOZ

Parcelle n° 2808


Selon feuillet RF en date du 10.07.2023

Habitation n° 1181	96 m ²
Pré-champ	322 m ²
Total	418 m ²

Propriétaire : DÉVAUD Pascal

Propriétaires des parcelles voisines

2257	MOREROD Christophe
2261	Hoirie JEFFS
2807	MARTELLI HERMANCIE Isabelle
2809	MOREROD Christophe

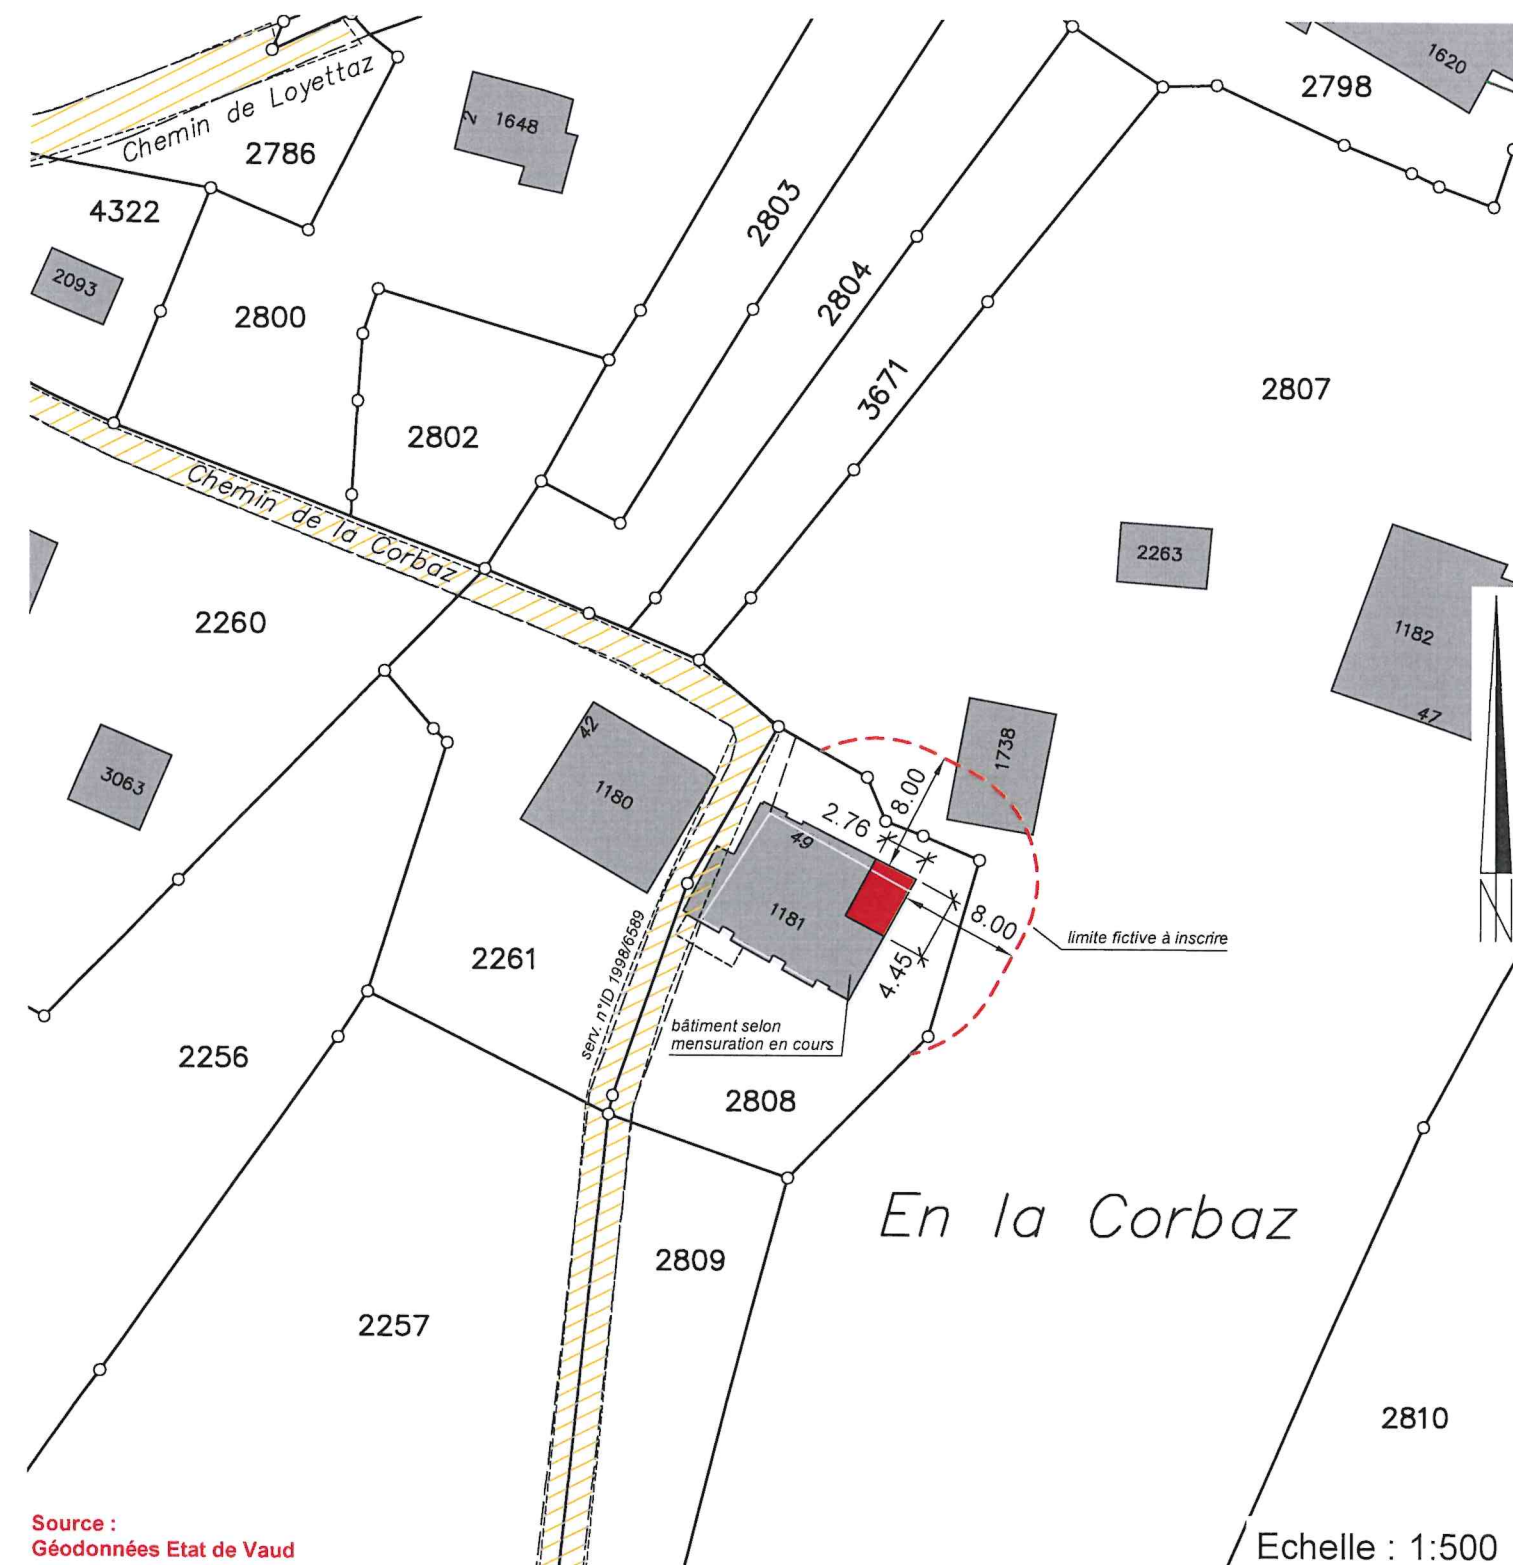

Source :
Géodonnées Etat de Vaud

Servitudes : Seules les PJ du RF font foi

ID 1998/6589 C Passage public

Légende :



agrandissement projeté (fermeture de la partie couverte existante)

Détails : voir plans de l'architecte