


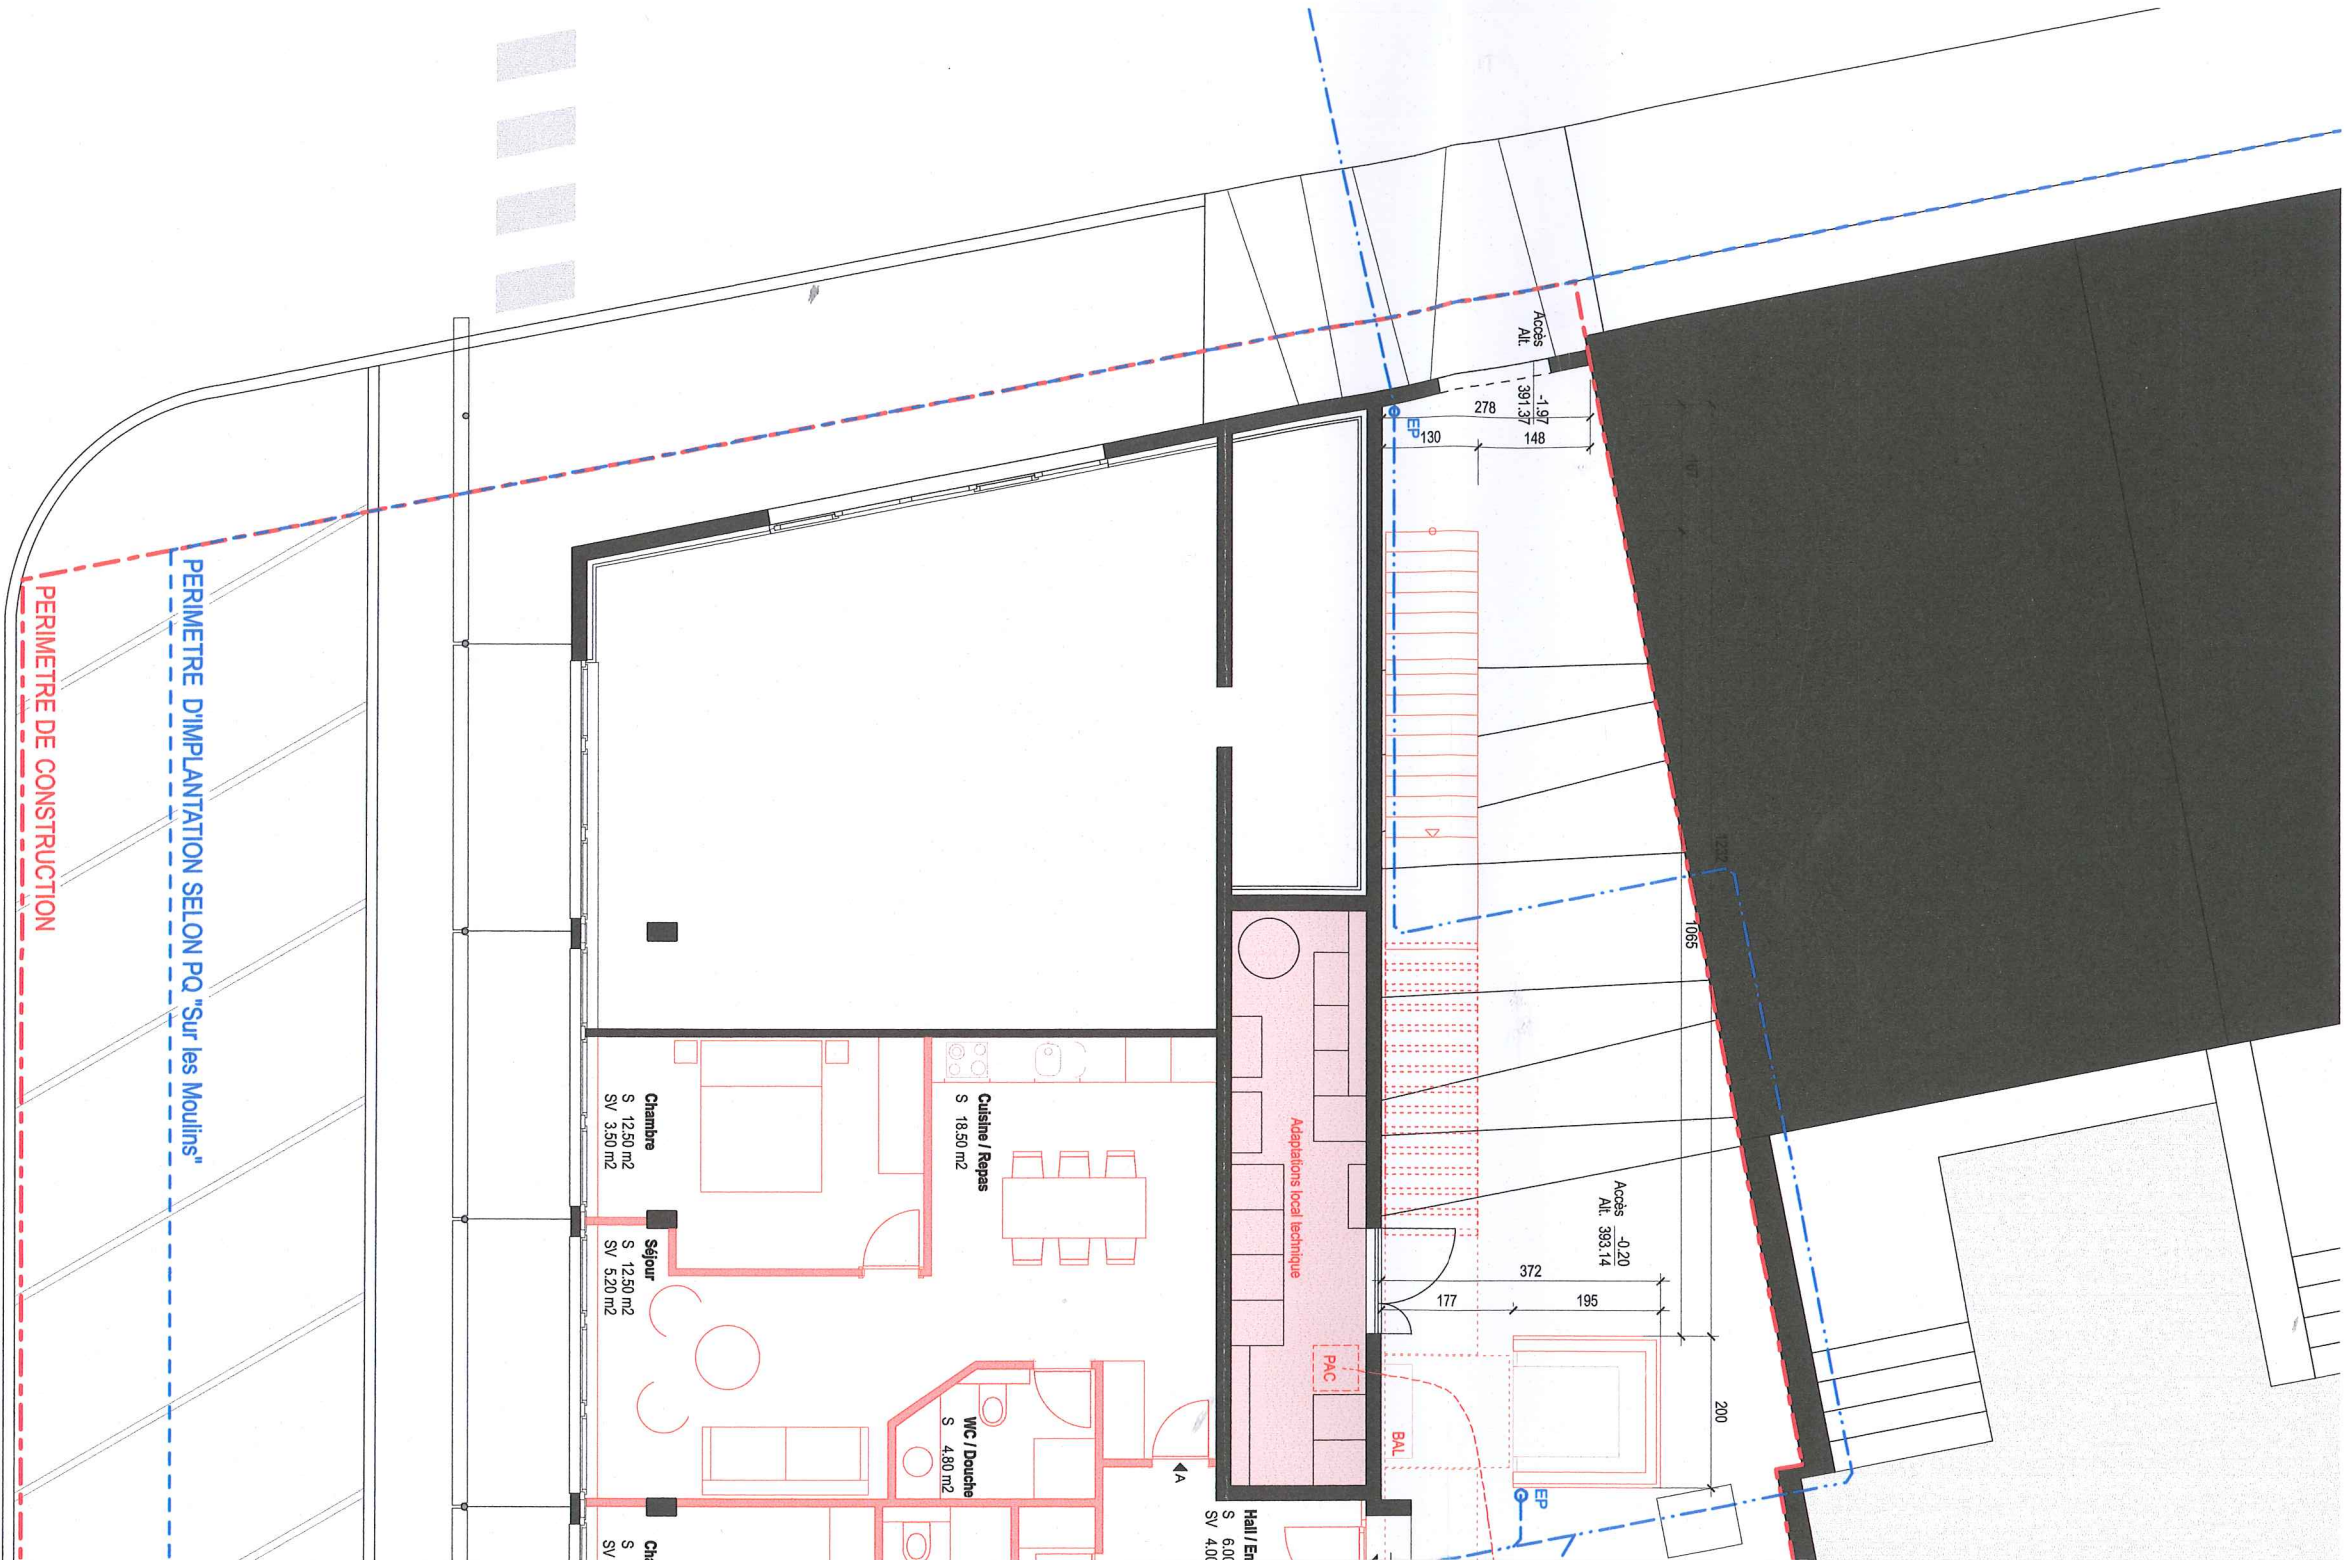

LIMITE PROPRIETE

0091 TRANSFORMATION ET SURELEVATION D'UN BATIMENT

CREATION DE 7 APPARTEMENTS, D'UN PARKING SOUTERRAIN ET DE PLACES DE STATIONNEMENT EXTERIEURES

Maitres de l'ouvrage
Lieu de l'ouvrage
Parcelle N°

PPE Bâtiment E - Quartier "Sur les Moulins"
Route de Genève 107 - 1026 Denges
531



Jérôme Regamey architecte hes

c/o OurPlace
Route de Lausanne 35A - 1110 Morges
t. 079 590 96 05
r@g-architectes.ch

PLAN DU REZ SUPERIEUR


date	11.07.2019	format	A2
échelle	1:100	dessin	JDS / YG
phase	enquête	plan n°	2
fichier	0091 enquête v2014.vwx		

à construire
à démolir
existant

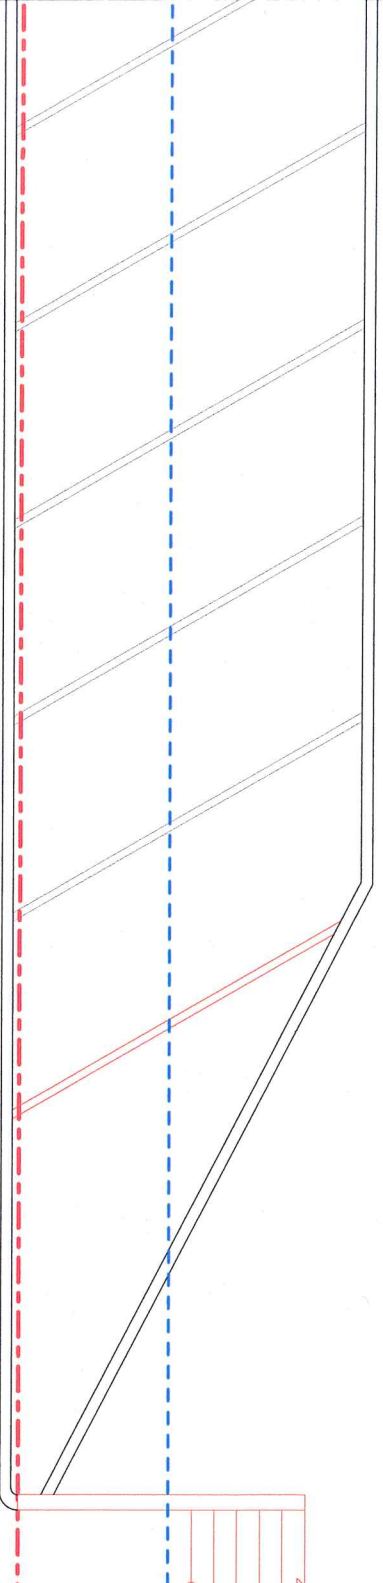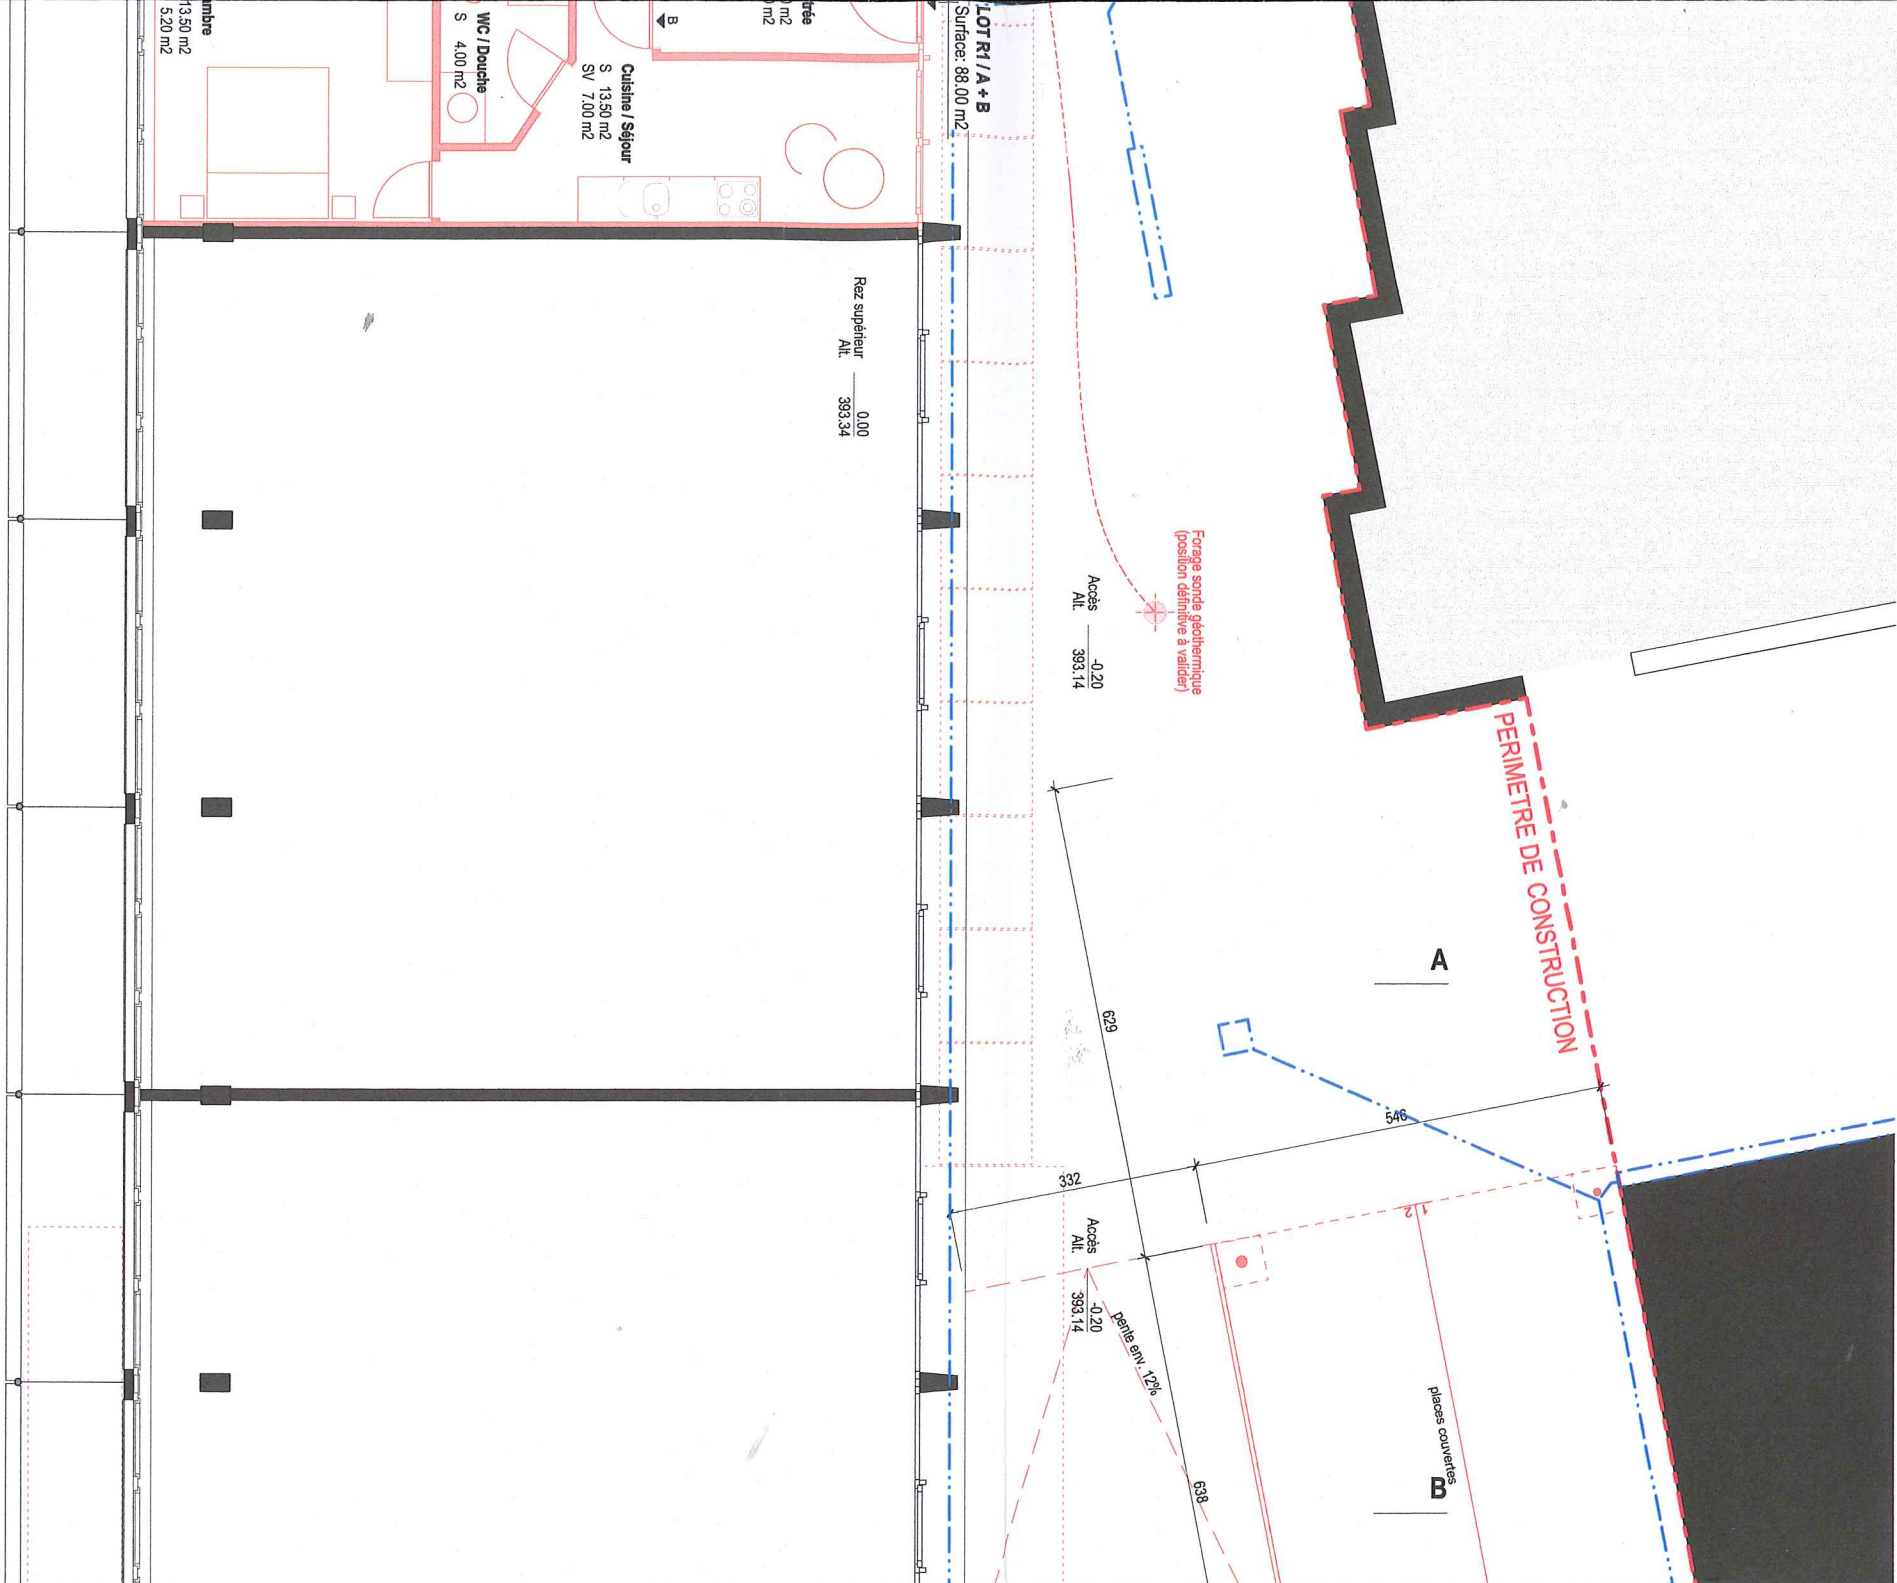

LES PROPRIETAIRES

Kinsbergen Marine <i>Kinsbergen</i> Henrioud Michel <i>Henrioud</i>	Balsamo Gerarda <i>Balsamo</i> Zryd Malou <i>Zryd Malou</i>	Lombardi Alberti Monica <i>Lombardi</i> Alberti Stefano <i>Alberti</i>	Banque Cantonale Vaudoise <i>Banque Cantonale Vaudoise</i> PROMETTANT ACQUEREUR: Ferragan <i>Ferragan</i>
--	--	---	--

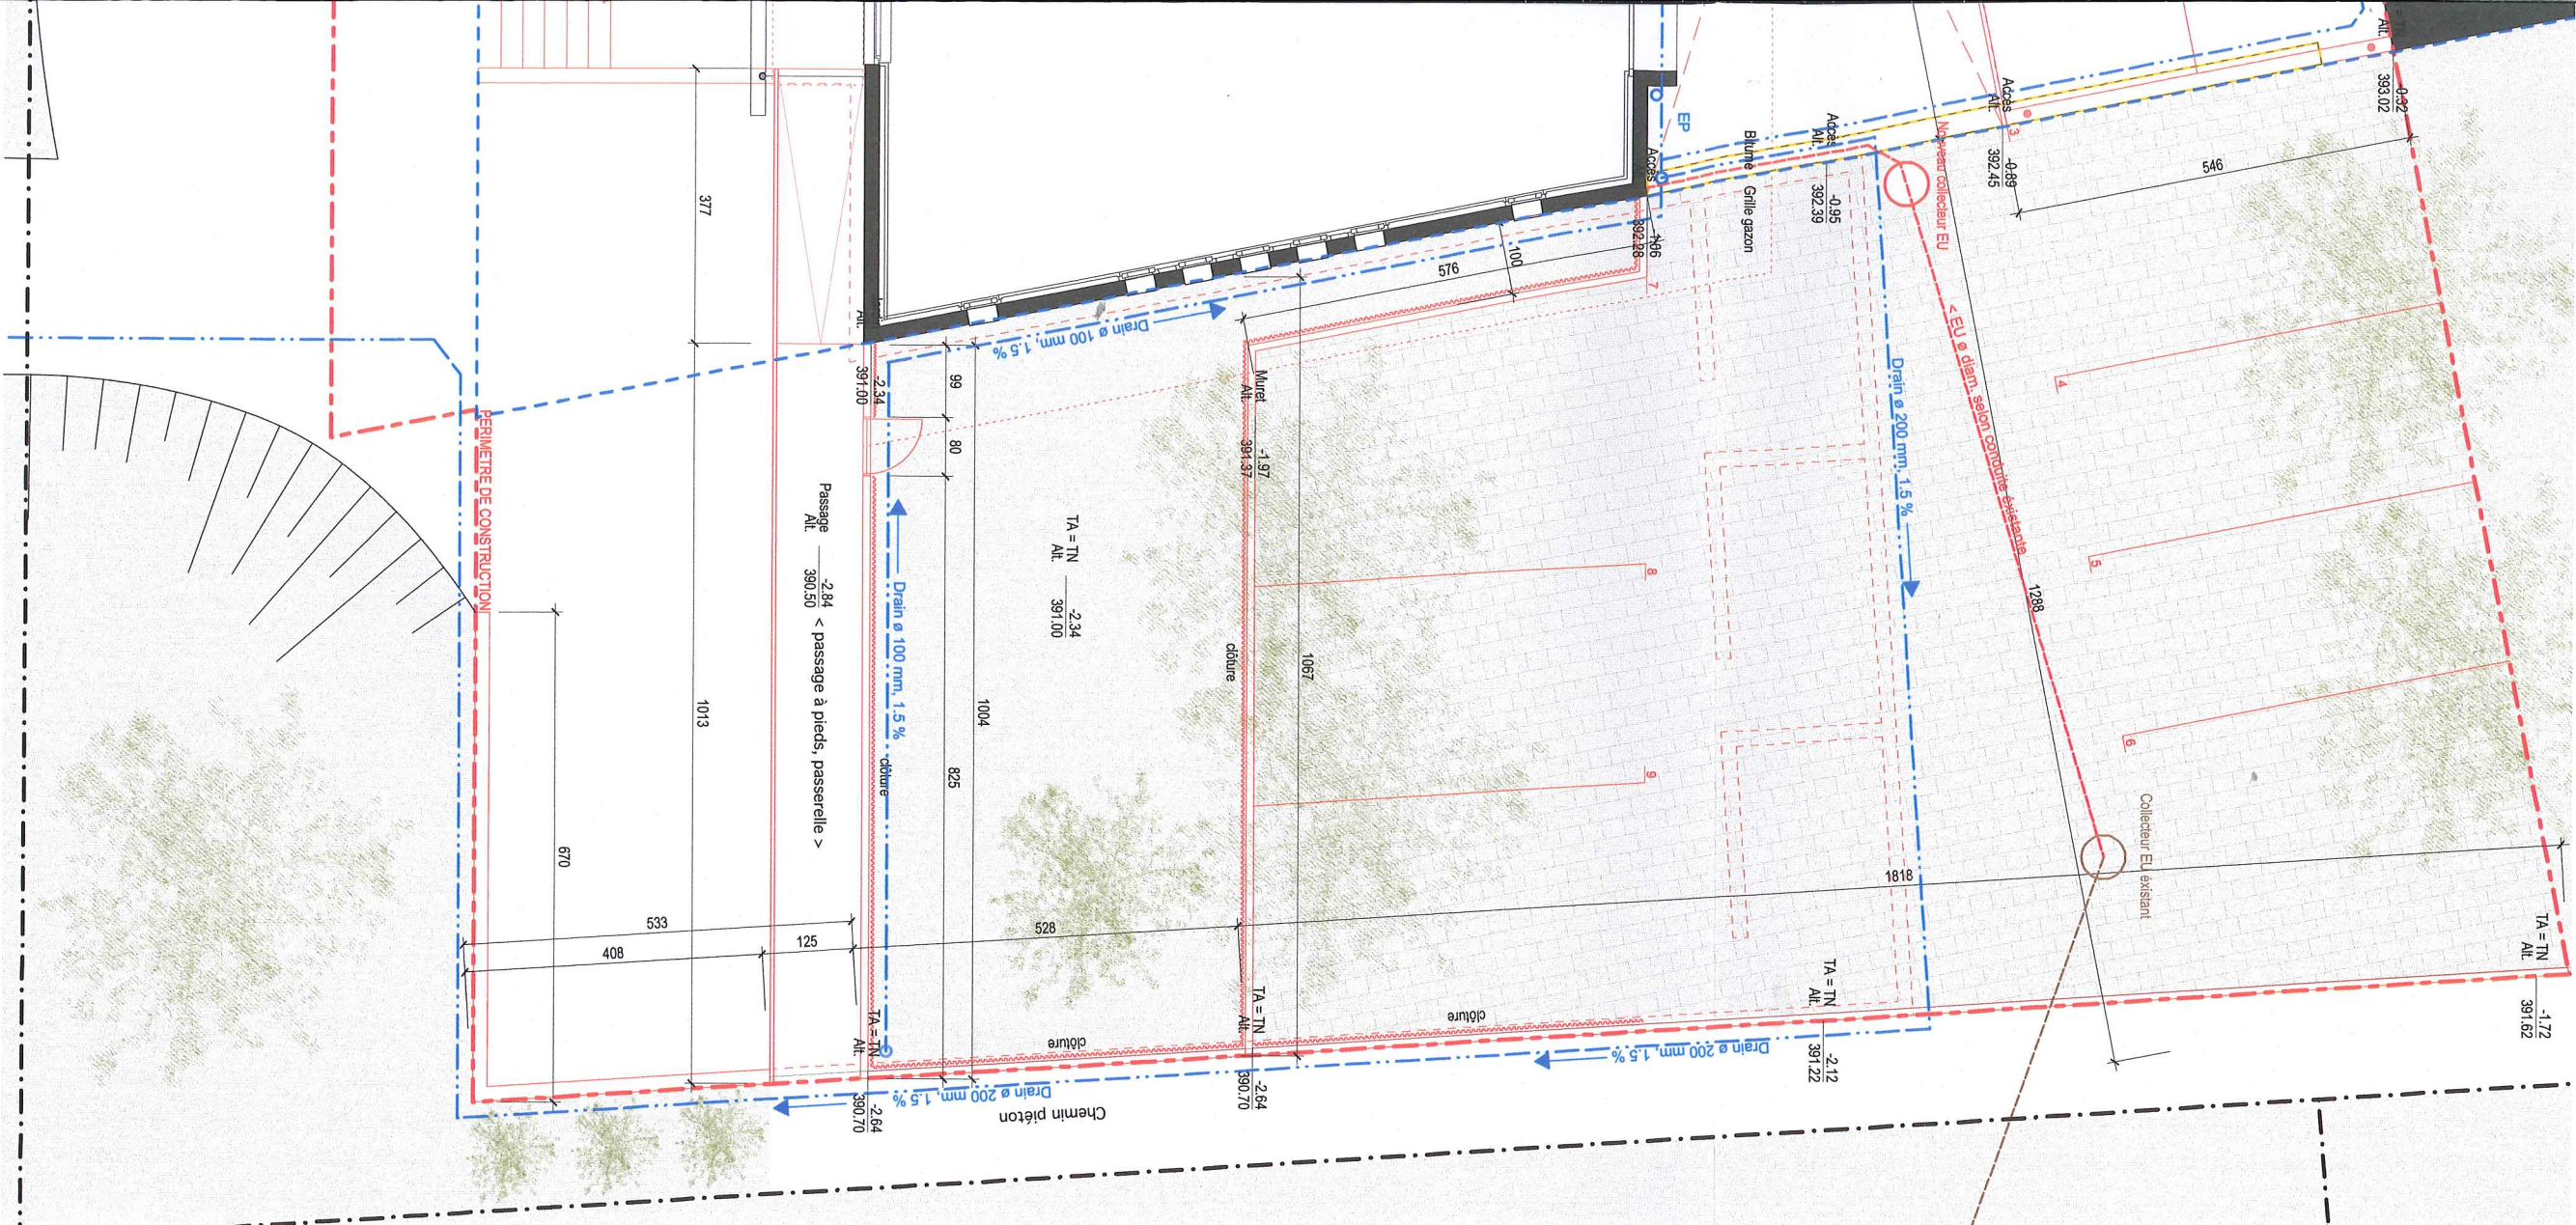

LES ARCHITECTES

Jérôme Regamey architecte HES

Atelier 09 Sarl, Yann Gottraux

D'architecte, José Da Silva