


PLAN DIRECTEUR COMMUNAL DE TROINEX
PROGRAMME MISE EN OEUVRE

- ▬/□ Bâtiment existant / projeté
- ◆/■ Equipement existant / projeté

FICHES

- | | | |
|--|--|-------|
| | Centralité élargie | N° 1 |
| | PLQ Lullin | N° 2 |
| | Secteur Grand-Pré | N° 3 |
| | Promenade de la Drize | N° 4 |
| | Promenade des bocages | N° 5 |
| | Parcours thématiques | N° 6 |
| | Sentier des Eclaireurs | N° 7 |
| | Réseau cyclable | N° 8 |
| | Route de Troinex | N° 9 |
| | Canalisation du trafic sur les axes principaux | N° 10 |
| | Transports publics | N° 11 |
| | Continuités écologiques | N° 12 |
| | Patrimoine arboré | N° 13 |
| | Fonctions de l'espace rural (y compris ZAS) | N° 14 |
| | Renaturation des cours deau | N° 15 |
| | Intercommunalité | N° 16 |

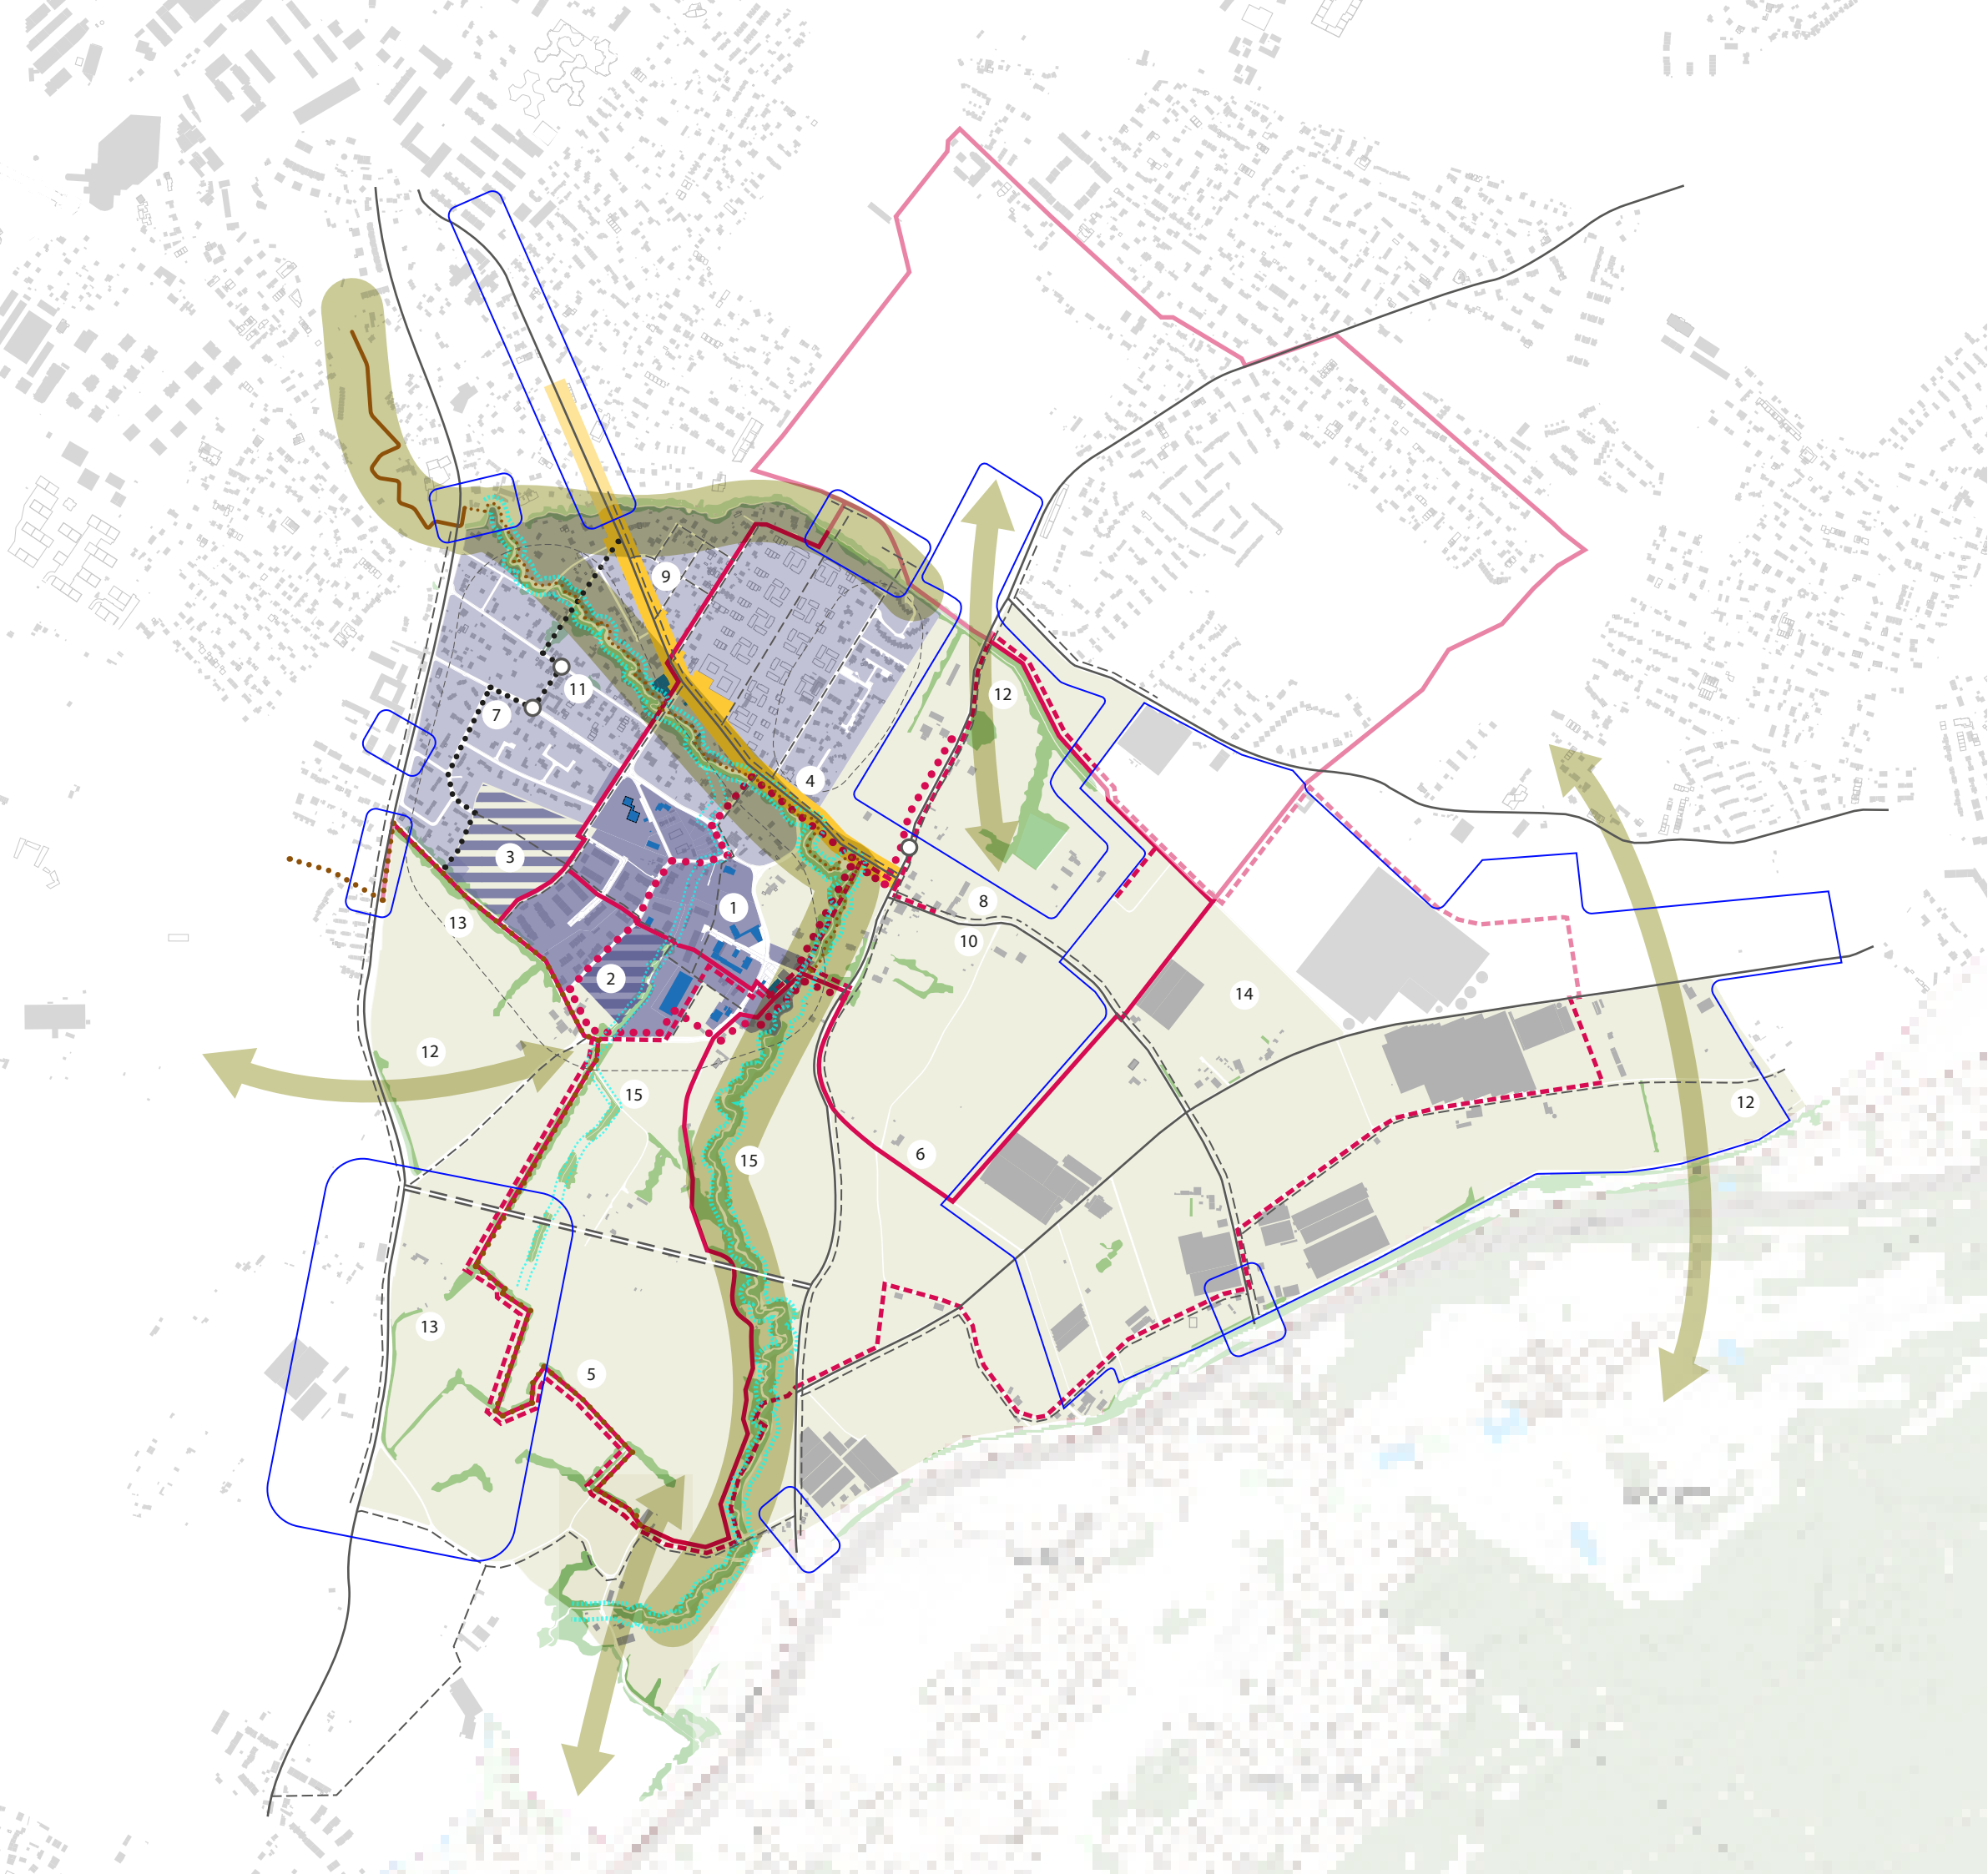

1:12'500

