



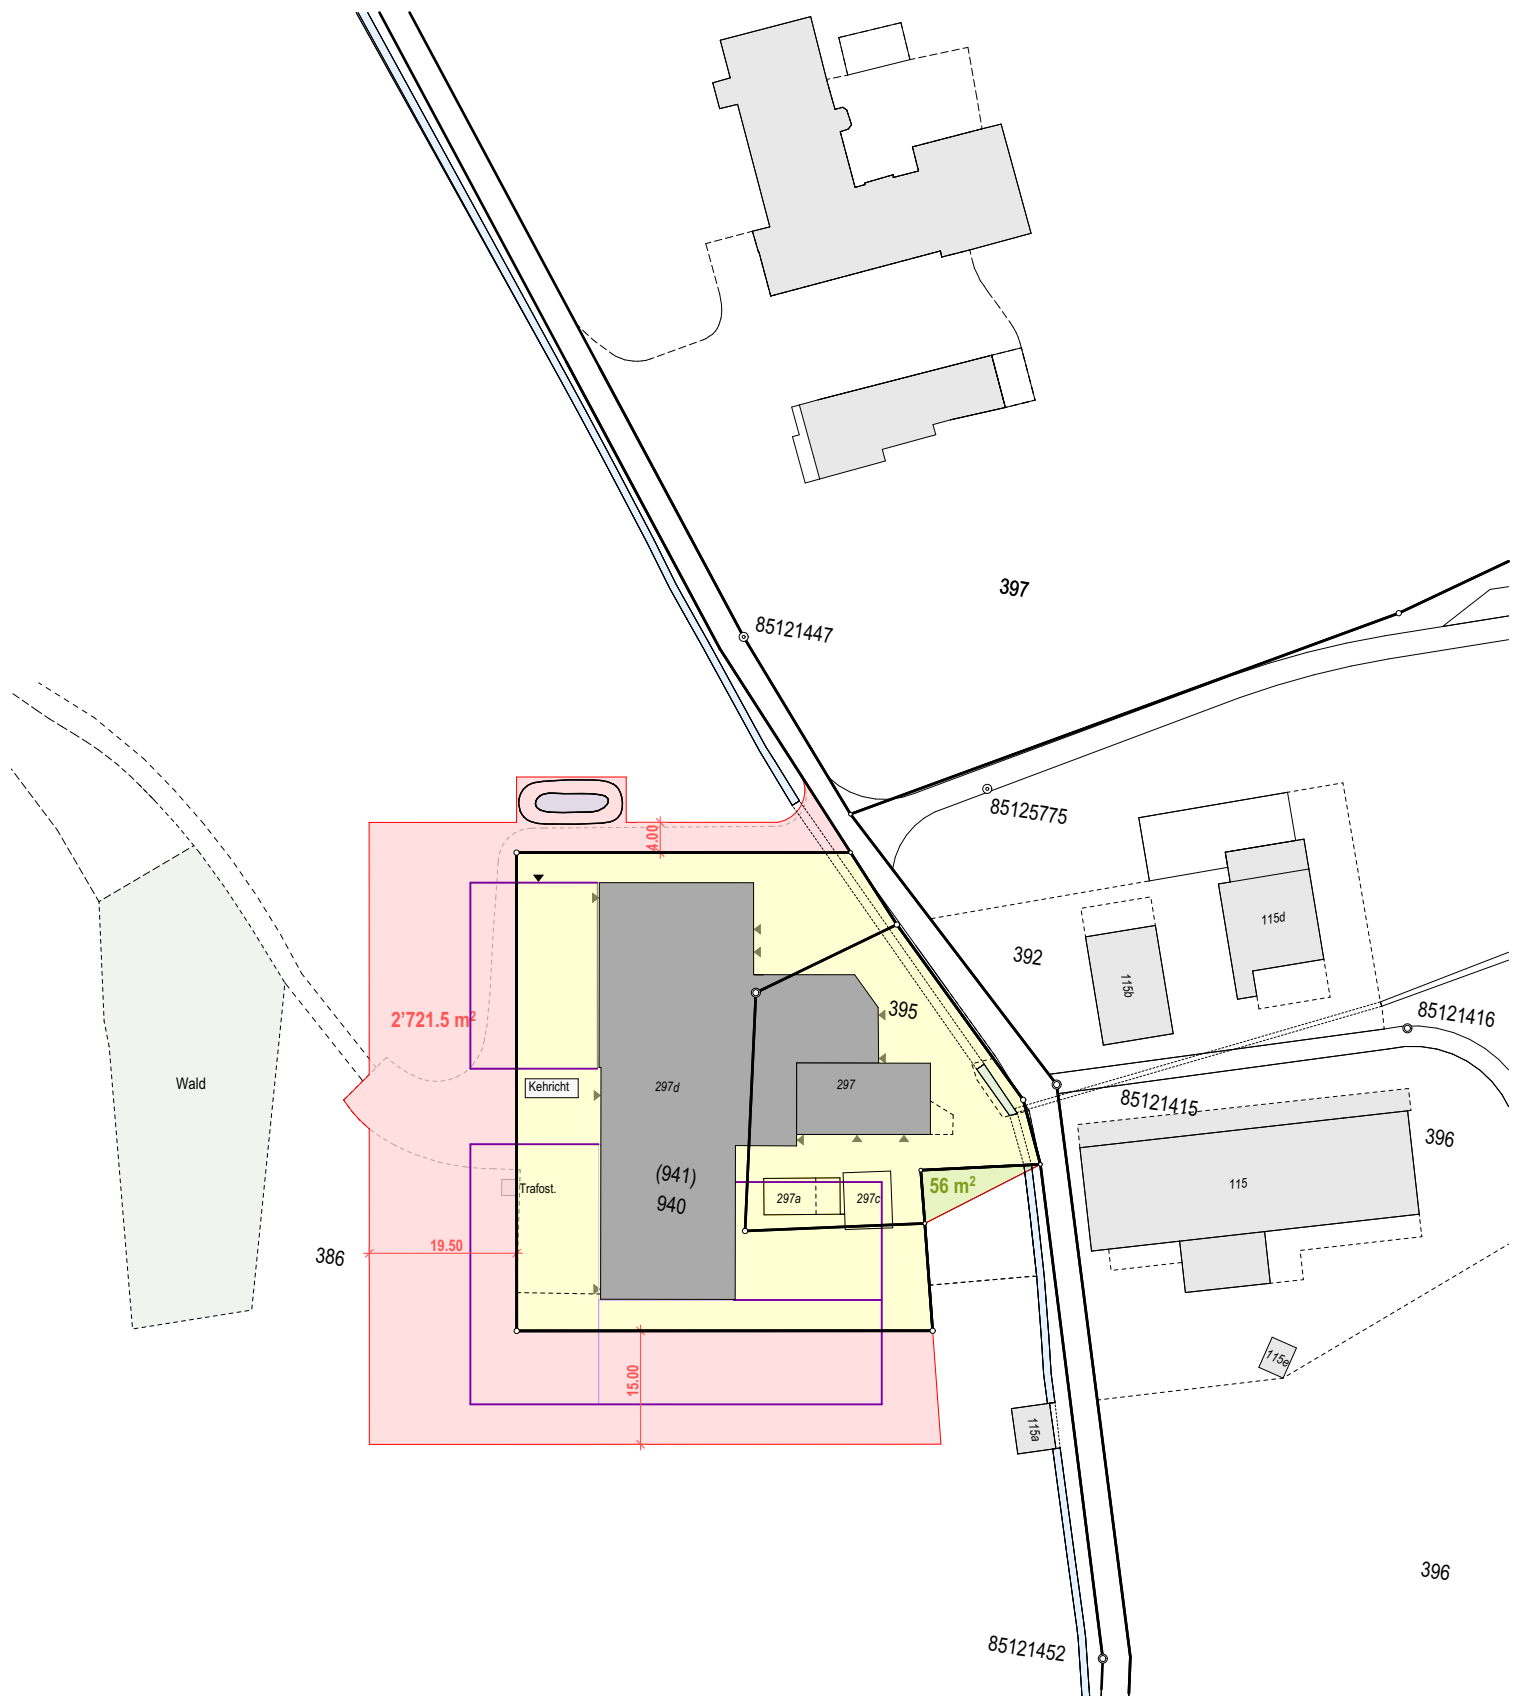


Legende

- geplante Etappen
- aktuelle Landfläche
- Fläche Einzoning = 2'722 m²
- Fläche Auszoning = 56 m²

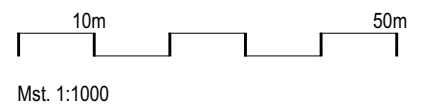


Zonenerweiterung Situation, 1:1000
 Neue Napfmilch AG Opfersei 2 6133 Hergiswil

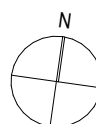



Leuenberger
 Architekten



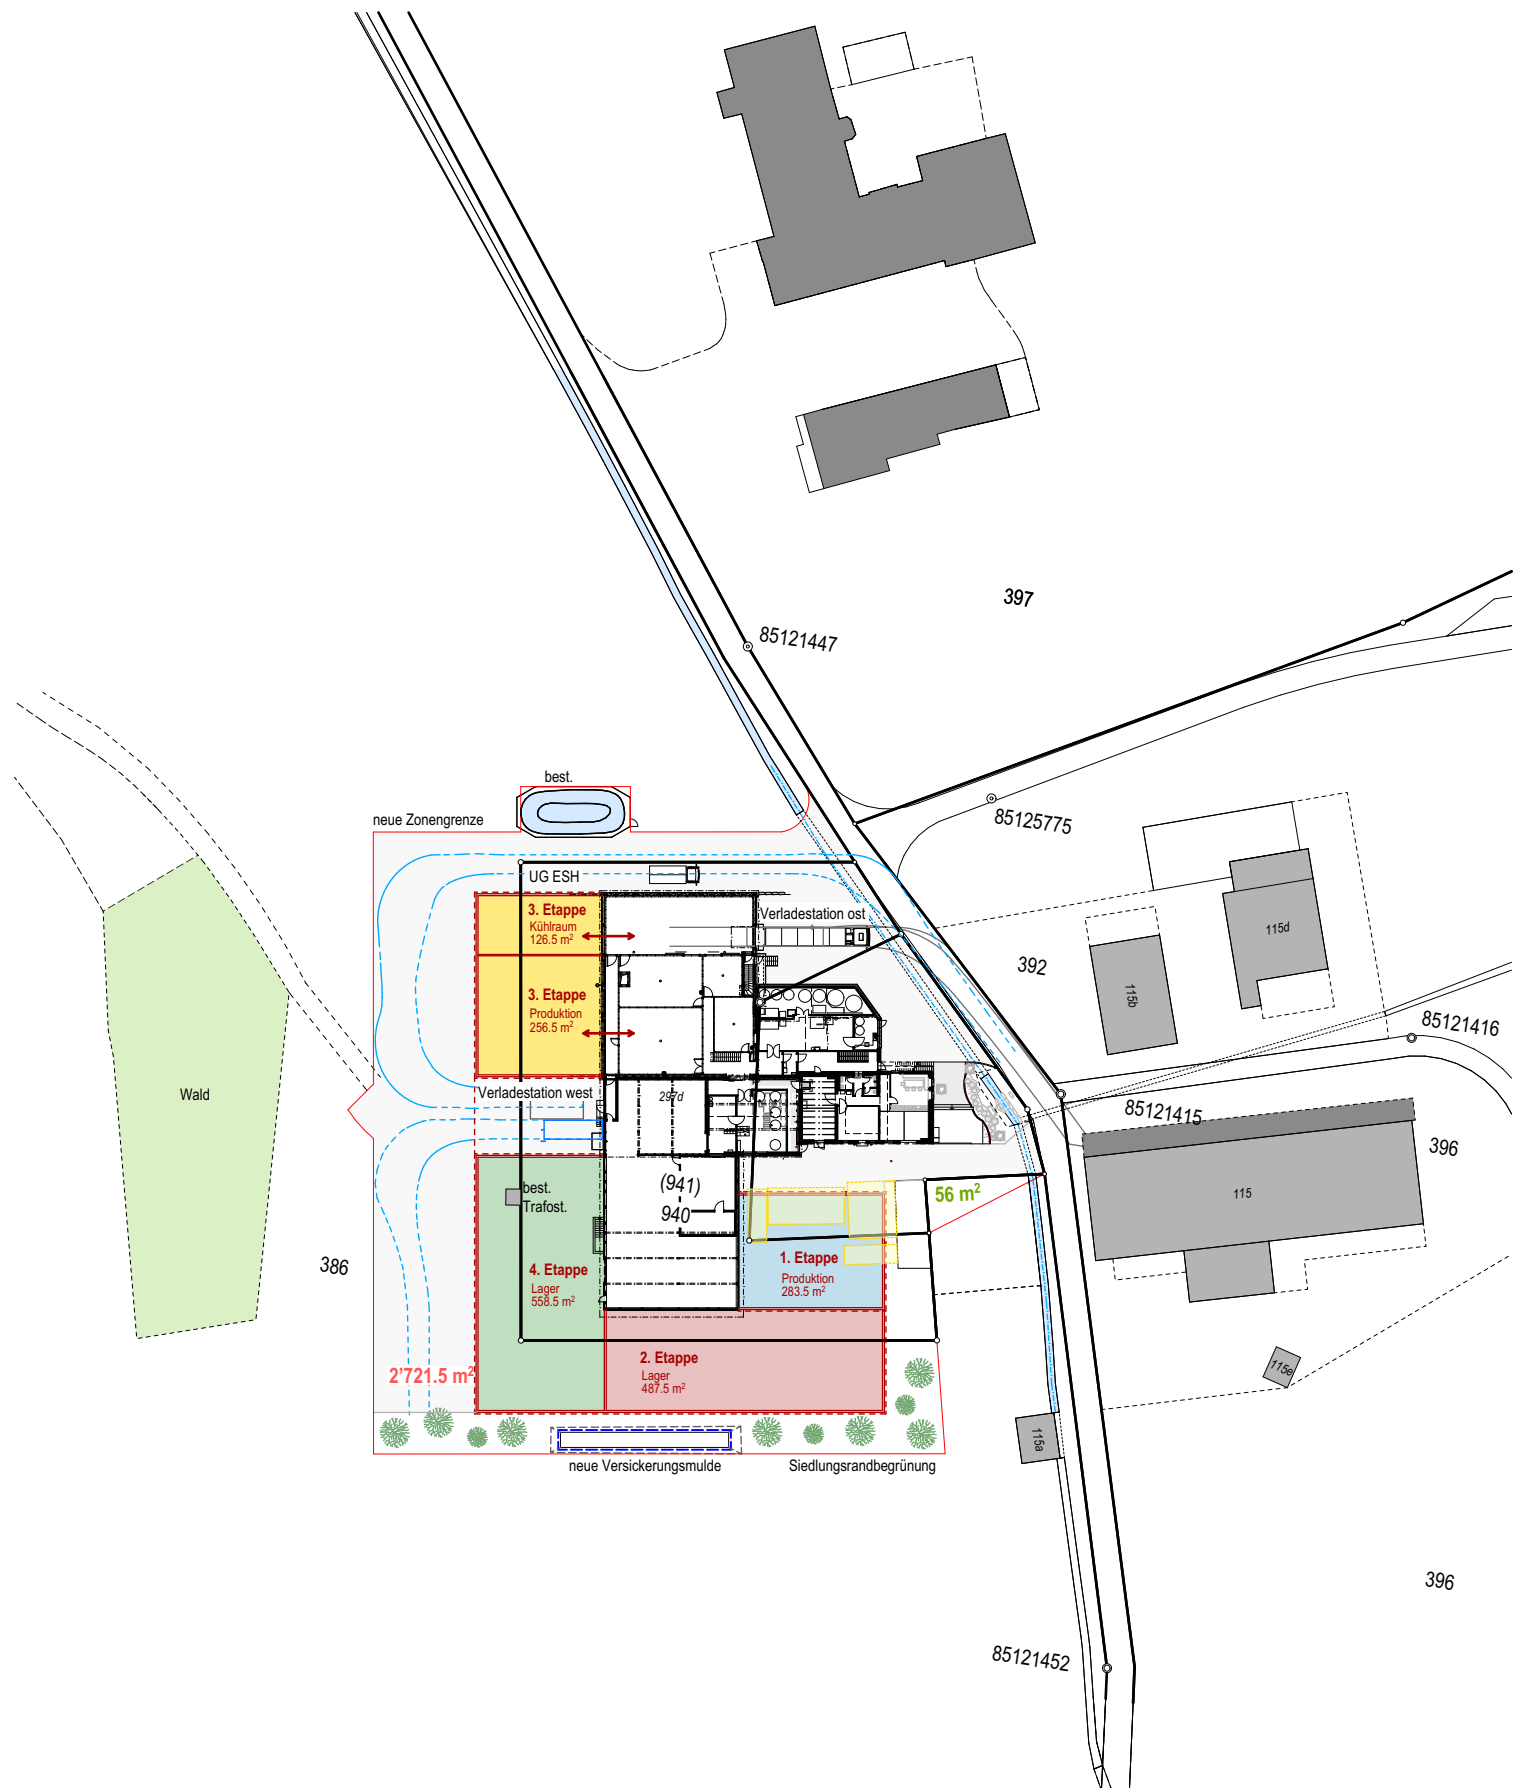

Zonenerweiterung Grundriss, 1:1000
 Neue Napfmilch AG, Opfersei 2 6133 Hergiswil

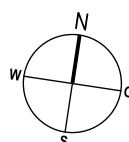

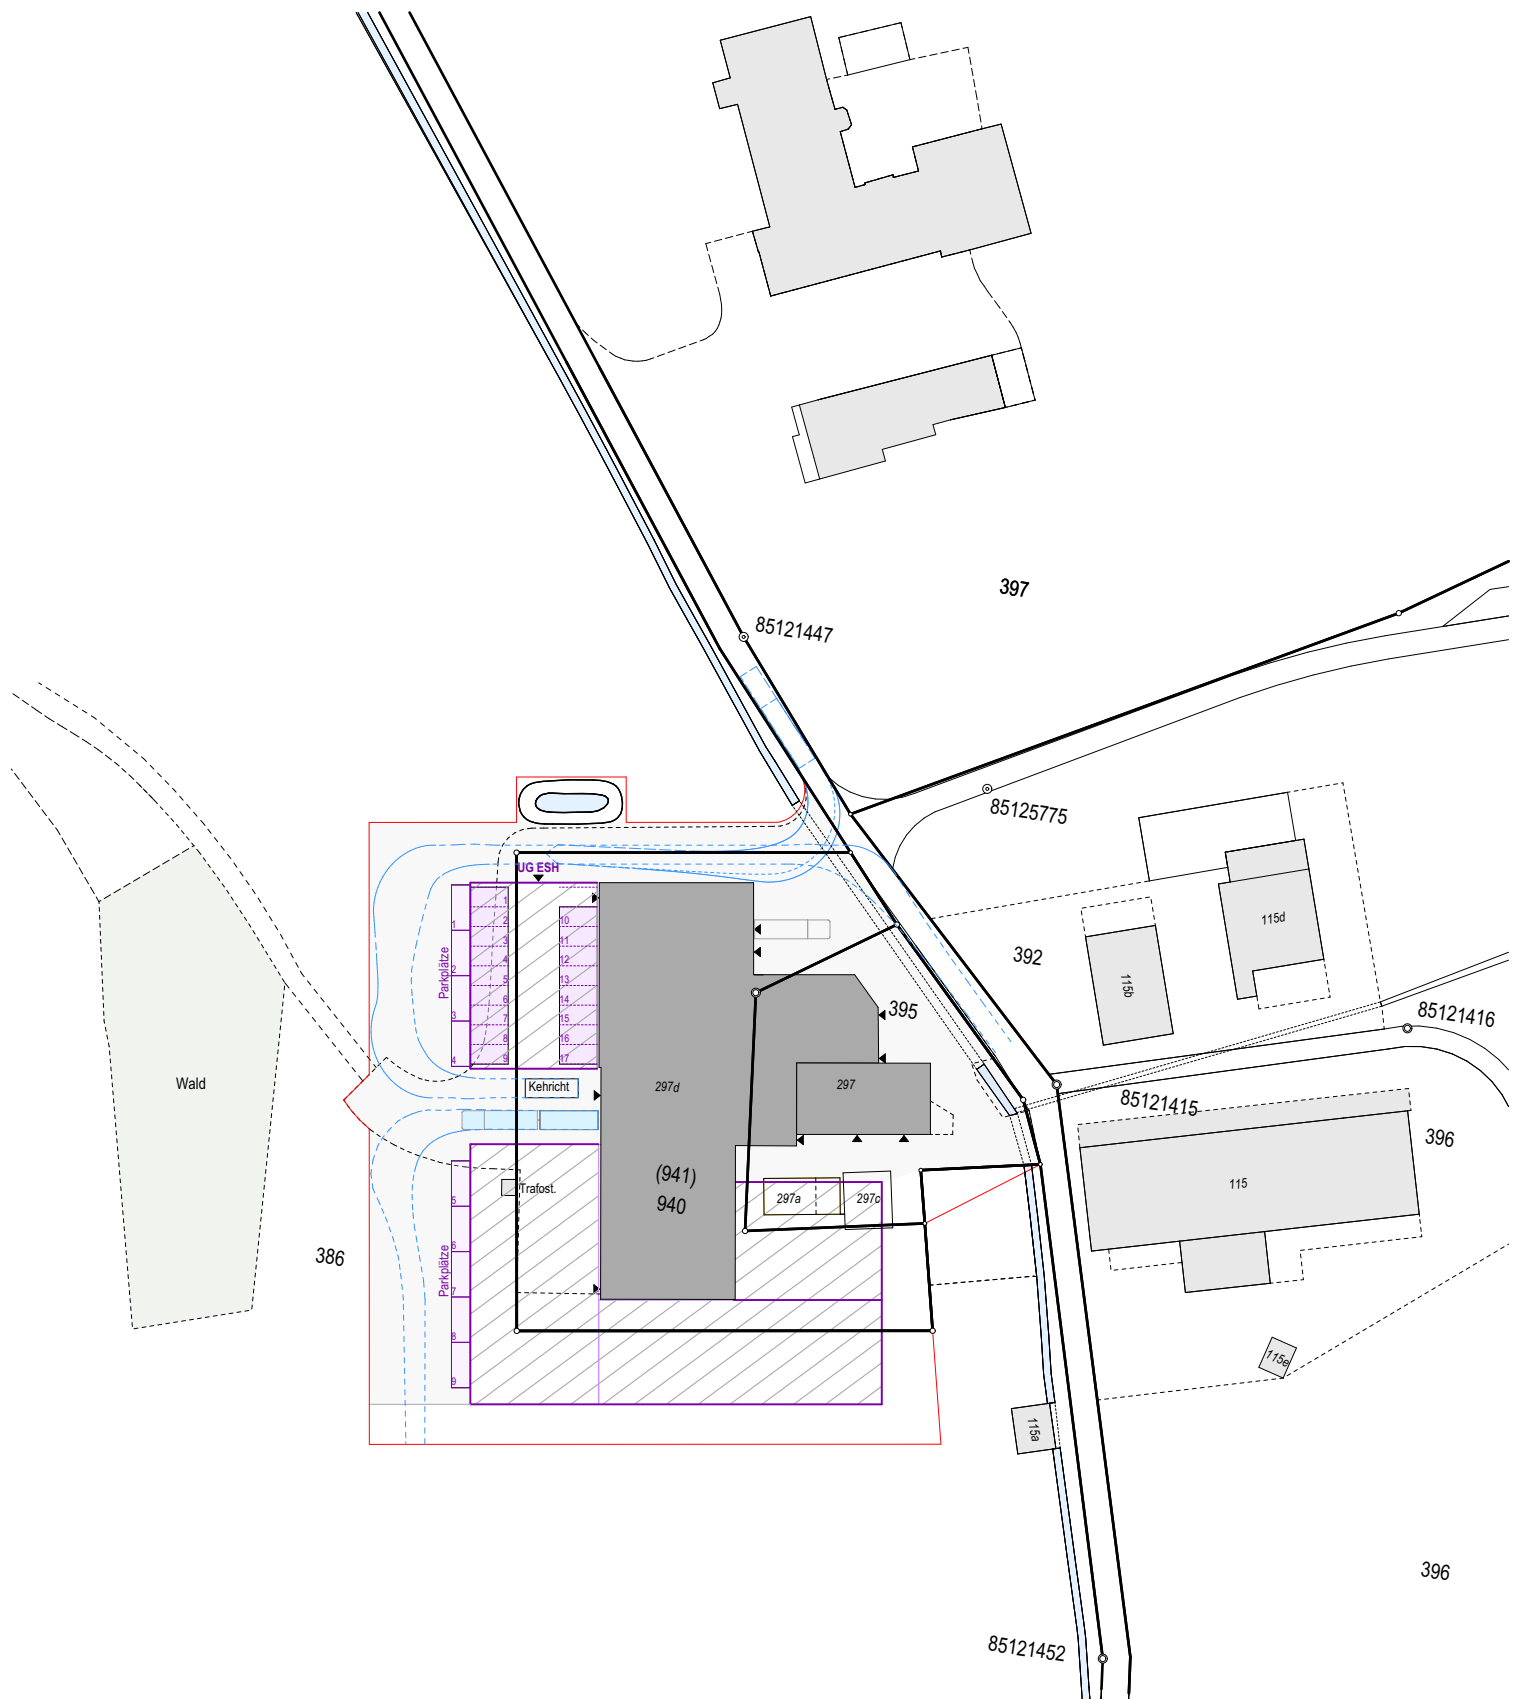

Parkplatz und Verkehrsführung, 1:1000
 Neue Napfmilch AG Opfersei 2 6133 Hergiswil

