

Rubrik: Bau, Raum, Verkehr und Energie
Unterrubrik: Baugesuch
Publikationsdatum: KABVS 22.02.2024
Öffentlich einsehbar bis: 22.05.2024
Meldungsnummer: BA-VS05-0000007095

Publizierende Stelle



Gemeinde Lax, Furkastrasse 46, 3994 Lax

Baugesuch – Ersatz Ölfeuerung durch Pelletheizung, Lax

Titel des Bauprojekts

Ersatz Ölfeuerung durch Pelletheizung

Parzelle

165

Adresse des Bauprojekts

Platzji 11

3994 Lax

Grundeigentümer

Yves Martin

Wohnsitz:

Chemin de la Dent-d'Oche 1

1800 Vevey

Rechtsmittel / Einsichtnahme

Einsprachen sind innert 30 Tagen ab Veröffentlichung schriftlich an die Gemeindeverwaltung Lax zu richten.

Kontaktstelle


Gemeinde Lax

Furkastrasse 46

3994 Lax

Frist

Ablauf der Frist: 22.03.2024

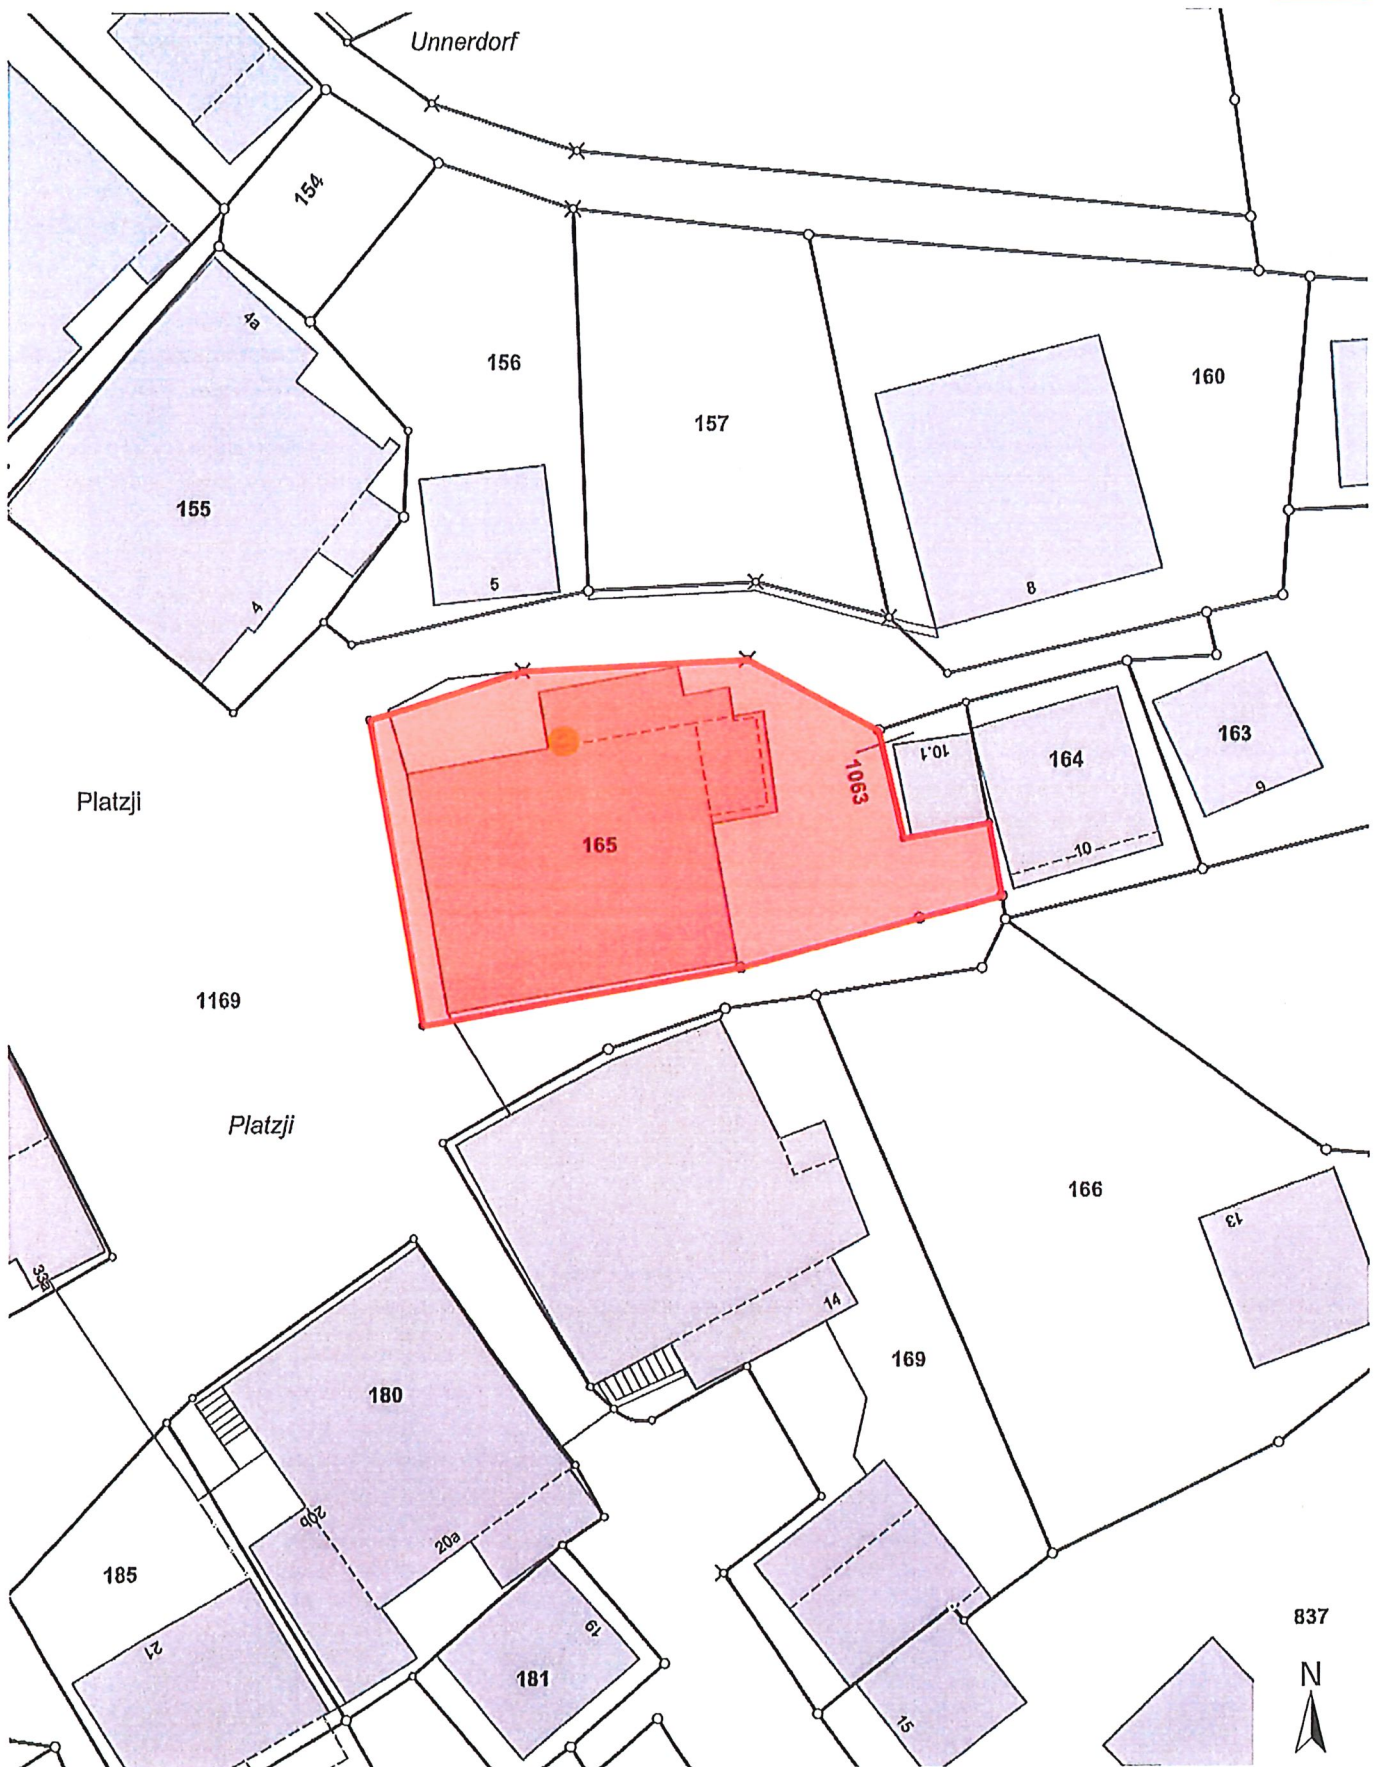

Massstab / Échelle 1 : 250

28.12.2023

Aucune garantie concernant l'exactitude et l'actualité des données. Seul le plan du registre foncier a force juridique. Ce plan de situation ne peut être utilisé pour une mise à l'enquête. Reproduction soumise à autorisation pour toute utilisation commerciale ou publication de tout genre.

Keine Gewähr bezüglich Richtigkeit und Aktualität der Plandaten. Massgebend sind die Grundbuchpläne des zuständigen Geometers. Dieser Situationsplan kann nicht für eine öffentliche Auflage gebraucht werden. Benützung dieses Planes zu gewerblichen Zwecken und für Veröffentlichung aller Art ist bewilligungspflichtig. Widerhandlungen können strafrechtlich verfolgt werden.

0 2 4 6m