

Commune d'Ormont-Dessus

Coordonnées moyennes : 2°57'8"680 / 1°13'3"010

DT 1168-23/FLBL

Chexbres, le 6 juillet 2023

Lieu -dit / adresse	Au Plan Fromentin / Chemin du Plan Fromentin 5
Affectation du sol selon PGA	Zone du village des Diablerets
Secteur de protection des eaux	ÜB
Dangers naturels	Effondrement : Danger imprévisible (résiduel)
Limite des constructions	--
Note au recensement architectural	Habitation ECA 977 : 3
Degré de sensibilité au bruit	III
Dérogations	--
Immatriculation au RF après travaux	Non
SERVITUDES :	
Aucun(e)	
MENTIONS :	
Aucun(e)	


Plan dressé pour mise à l'enquête

Fermeture du balcon Est existant de l'habitation ECA 977

PROPRIETE DE :	PARC.	DESIGNATION RF	
Jaton Christel et Jean-Noël	2180	Surface totale	502 m²
		Habitation ECA 977	101 m²
		Jardin	401 m²

Les propriétaires :

Sceau communal :

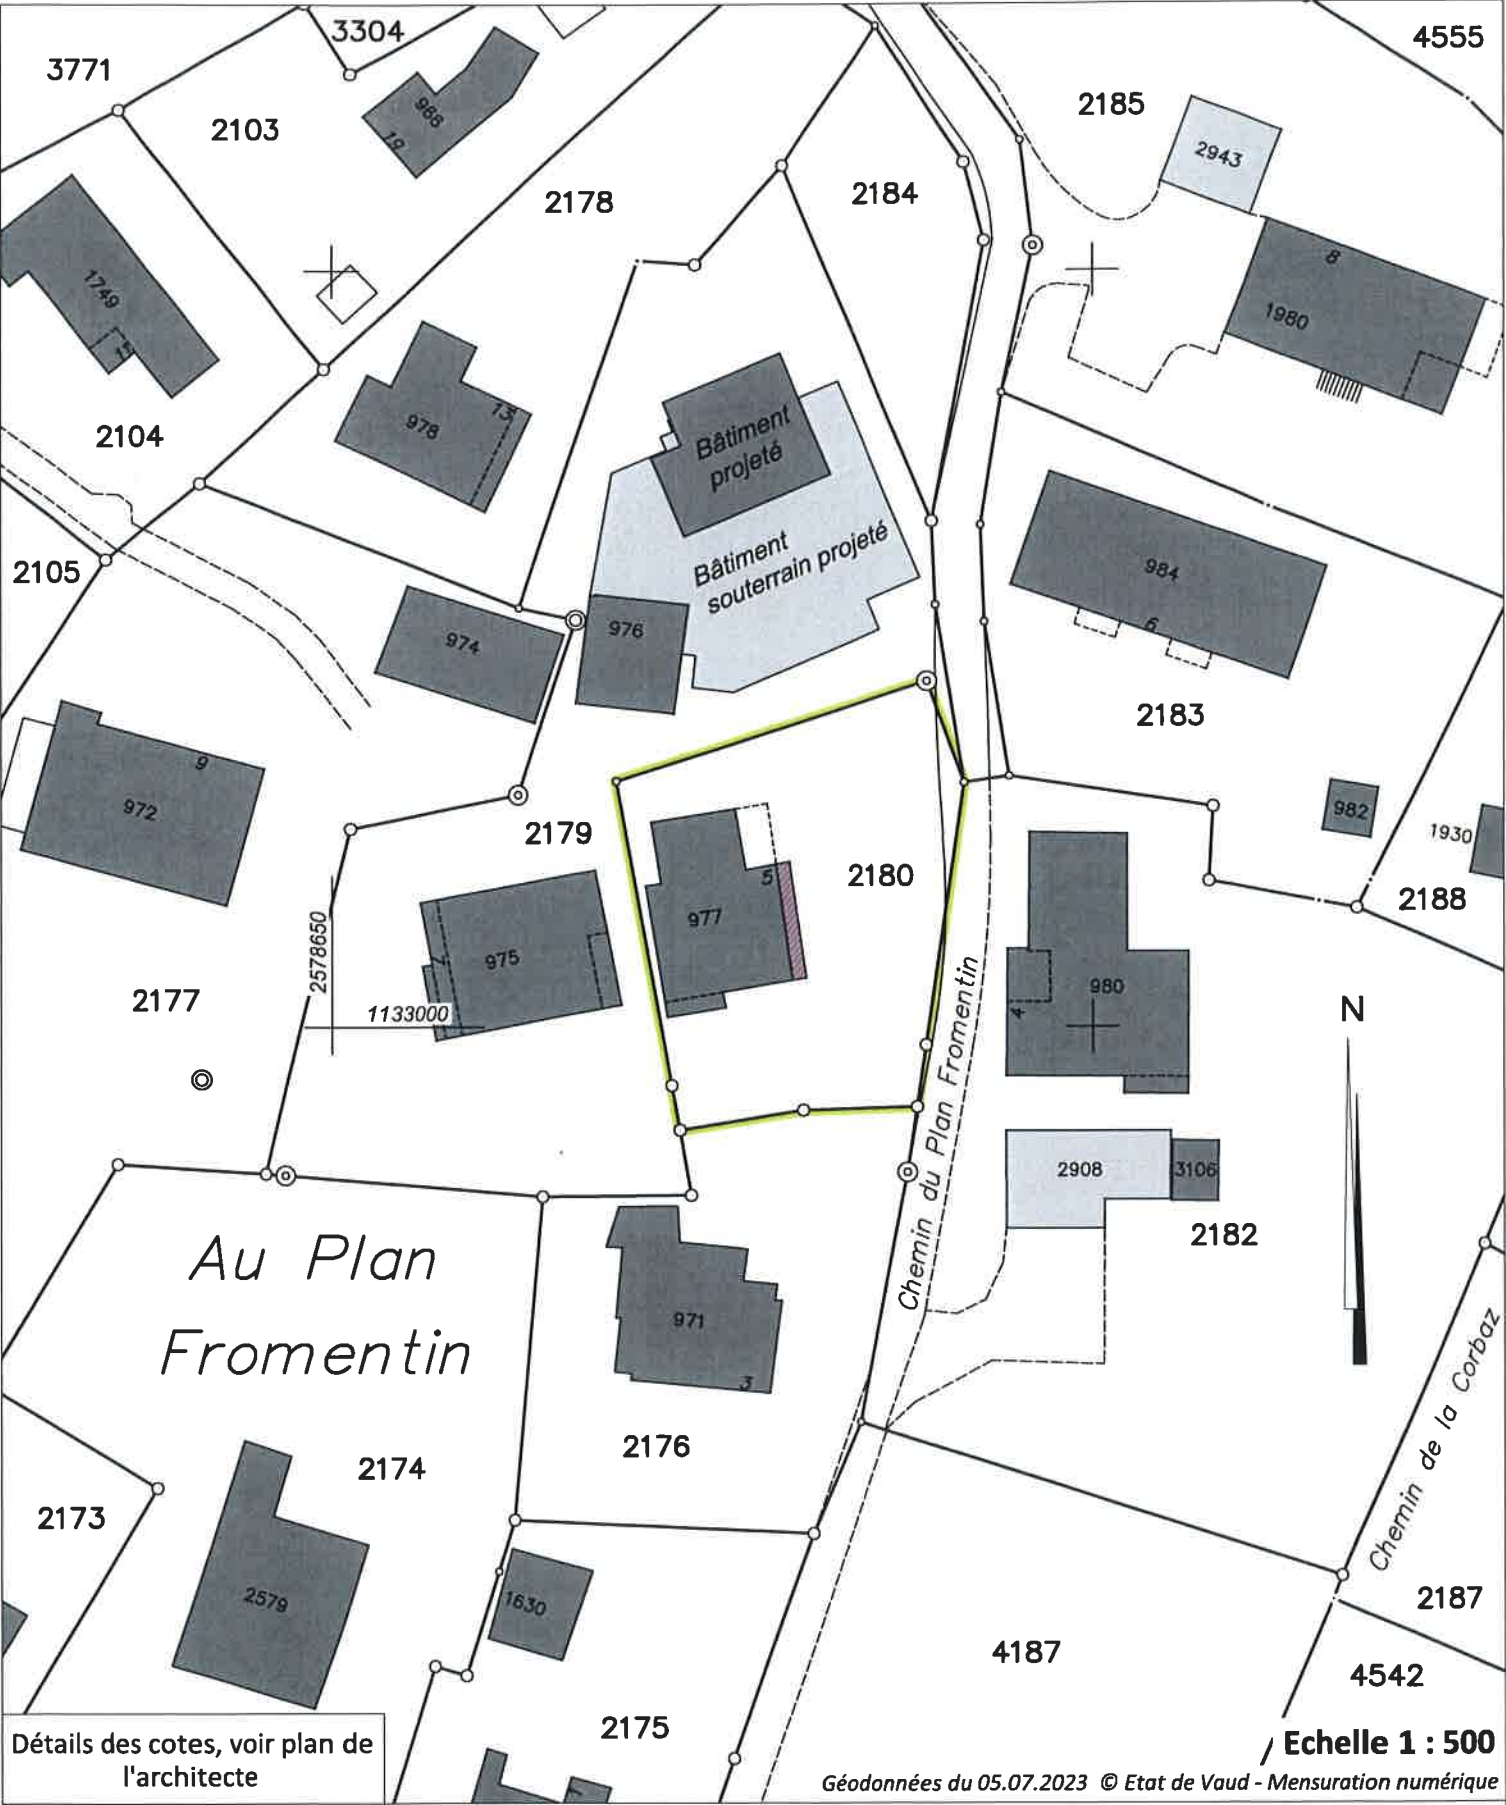

Propriétaires voisins:		Légende:	
2176	Comina Christian, Roth Françoise, Ercolano Béatrice et Ricchiuto Marie Laurence		Balcon existant fermé
2179	Emery Virginie et Frédéric		
2182	Sthioul-Arif Olivier		
4526	Herminjard André et Houria		