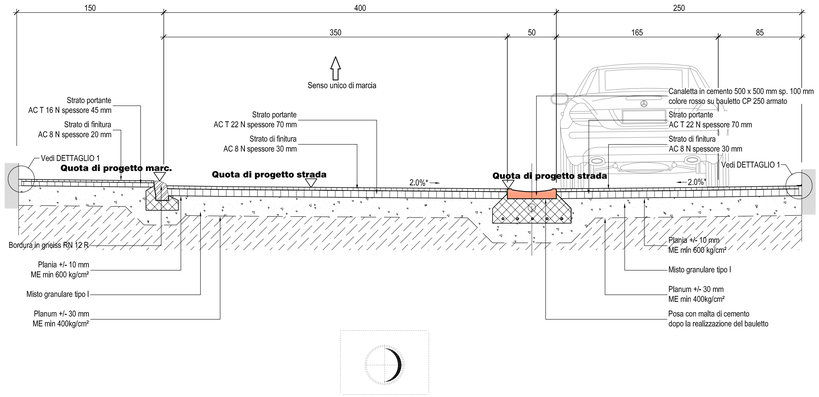
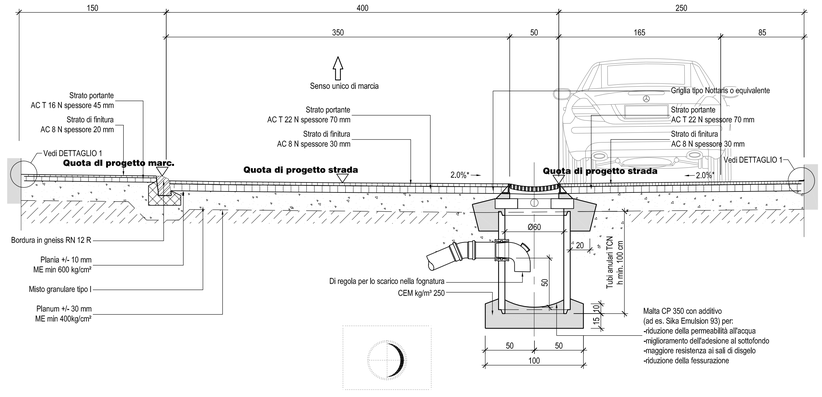
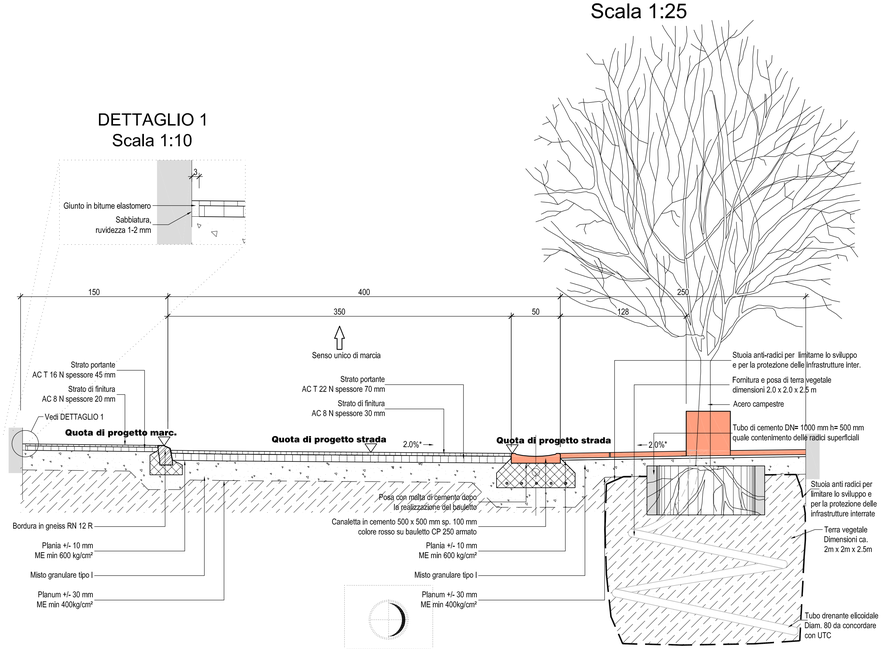
## SEZIONE 4.1 - Via Lucchini
Scala 1:25




## SEZIONE 4.2 - Via Lucchini
Scala 1:25



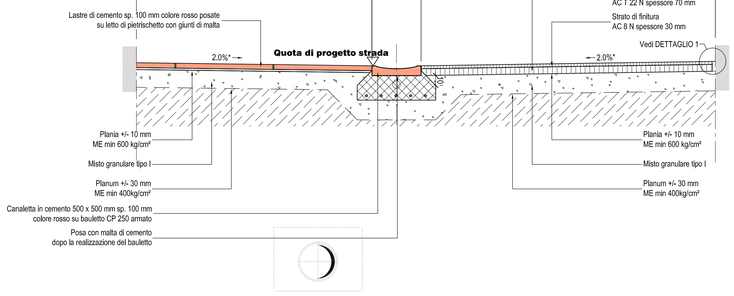

## SEZIONE 4.3 - Via Lucchini
Scala 1:25



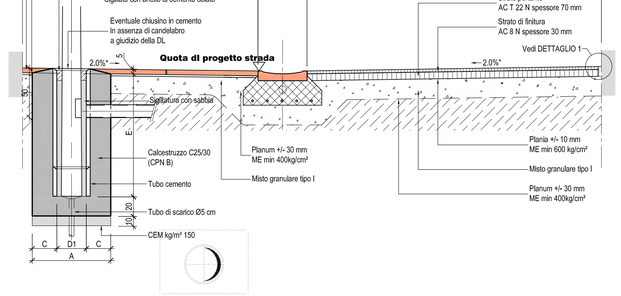

## DETTAGLIO 1
Scala 1:10




## SEZIONE 5.1 - Via Borromini
Scala 1:25



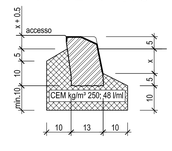

## SEZIONE 5.2 - Via Borromini
Scala 1:25



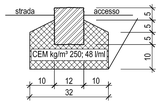

## RN 12 / 25 1:10




## RN 12 R 1:10




## MOCCA 12/15/18
1:10




## SEZIONE 5.3 - Via Borromini
Scala 1:25




## SEZIONE 6.1 - Via Rodari
Scala 1:25




## SEZIONE 6.2 - Via Rodari
Scala 1:25





COMUNE di CHIASSO
DICASTERO DEL TERRITORIO
Ufficio tecnico comunale
Via C. Cattaneo 3 - 6830 Chiasso
Tel. 091 / 695.09.11
Fax. 091 / 695.09.29


| Sigla Oggetto | Oggetto | Mappale |
|---|---|---|
| 0582-PD | RIQUALIFICA QUARTIERE SOLDINI - FASE 2 | - |

Descrizione: PIANO D'APPALTO

Nome Piano: SEZIONI TIPO
Via Borromini / Via Rodari / Via Lucchini — File N°: -

| Sigla Progettista | Tipo Piano /liv. | Settore | Scala | Variante | Indice e Modifica | Data | Piano N° |
|---|---|---|---|---|---|---|---|
| DG | MIX | - | 1:25 | - | A00 | 13.06.2017 | 011 |

| Nome File | Formato | Disegnato |
|---|---|---|
| 15.007-011_Sezioni_tipo_Via_Borromini-Rodari.dwg | 1050 x 594 | DG |


CONSORZIO
ARENBUS
Via al Molino 6
CH - 6916 Grancia
Tel. 091 993 05 33
Fax. 091 993 00 08


LEGENDA

Pavimentazione / Canaletta in cemento colorato

| Ind. | Mod. | Div. | Data | Correzioni |
|---|---|---|---|---|
| A | 00 | - | - | - |