


PLAN DE SITUATION			Mentions AF: Oui ☐ Non ☒	
			RPTB: Oui ☐ Non ☒	
			Report d'indice: Oui ☐ Non ☒	
Commune : La Sonnaz			Bien(s)-fonds	Surface(s)
Propriétaire : Bapst Jean-Bernard Requérant : Page Maxime et Emilie			785	720 m ²
Adresse : Impasse du Champ-Clos 5				
Plan(s) : 20	Echelle : 1:500	Coordonnées : E=2'577'010 N=1'187'465	Givisiez, le 3 septembre 2025	
Remarque(s) : -			± 0.00 = FF rez = 571.70 m	

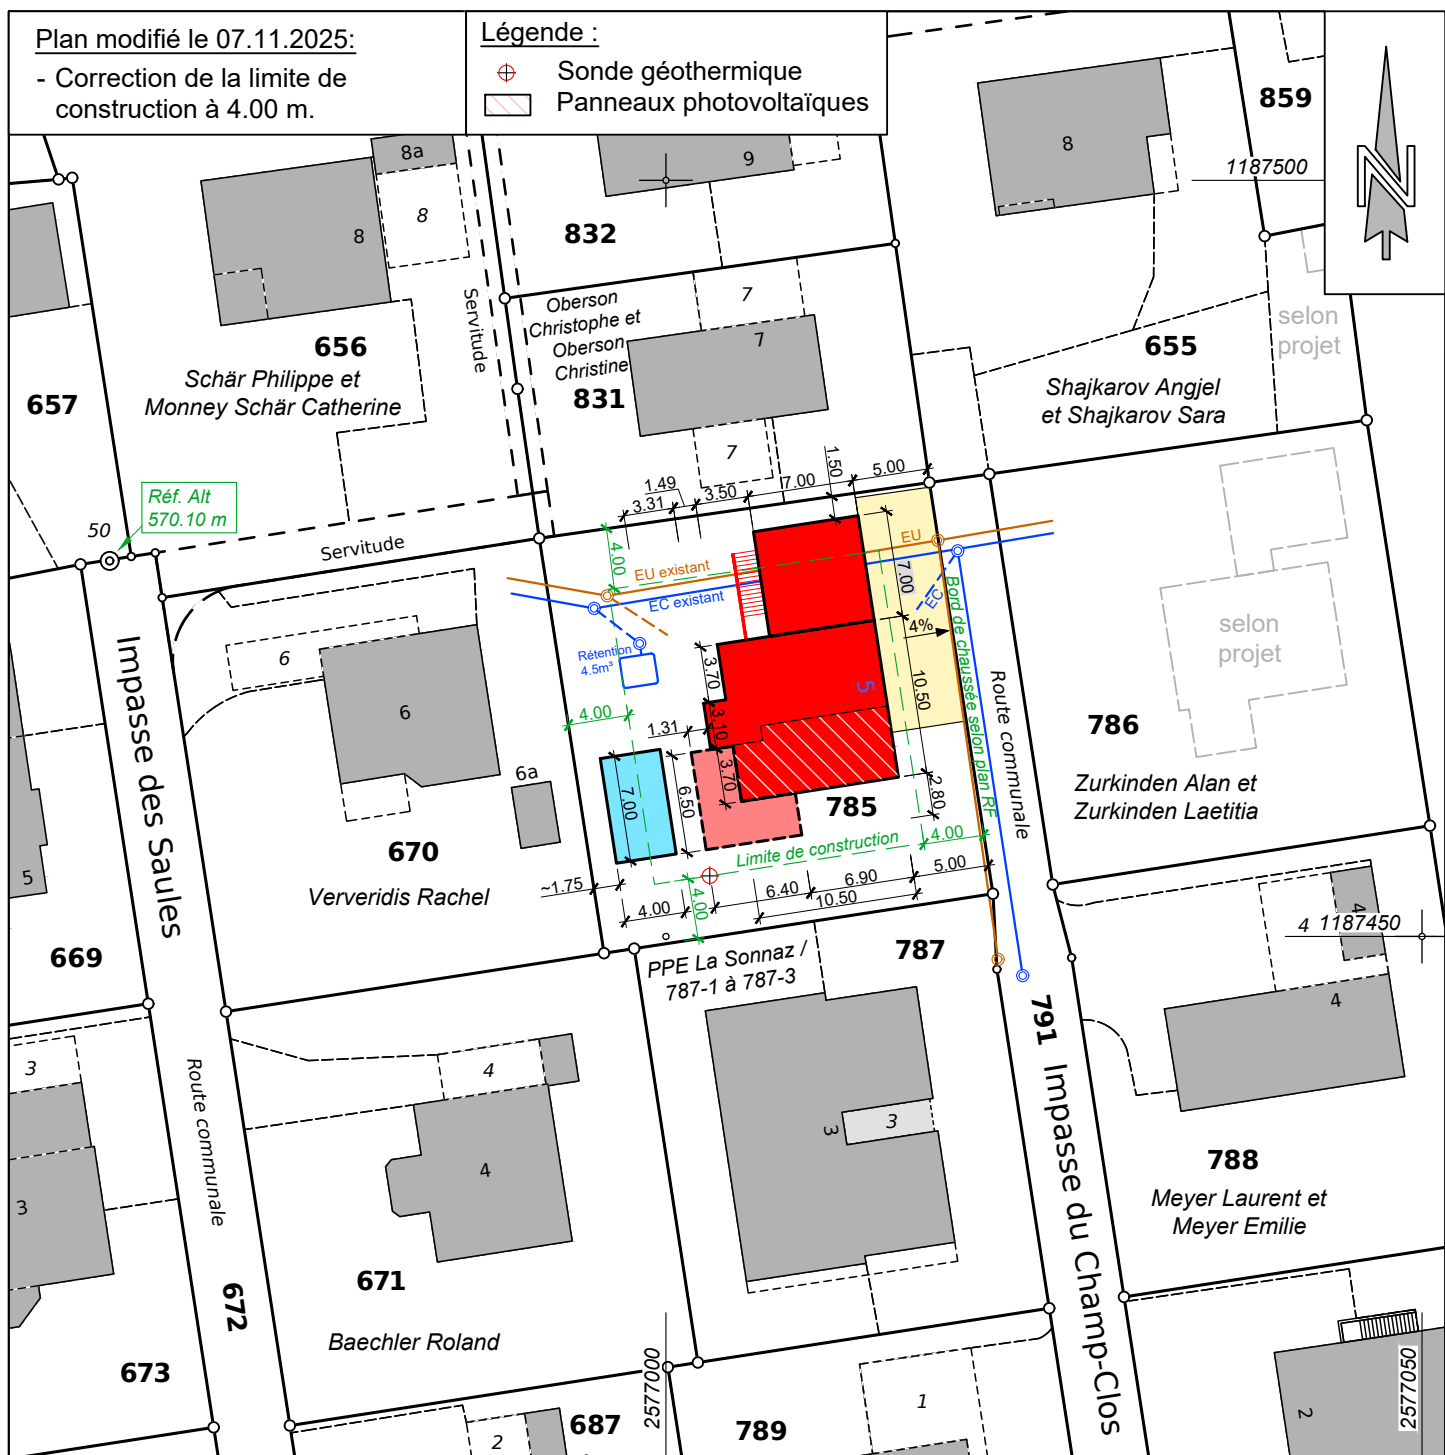

Fichiers qui n'ont pas été fusionnés

- OMG_20251107_La_Sonnaz_785.xlsx

UUID: cd62942a-035a-4747-84be-8d5591601d5c

Format inconnu

- OMG_20251107_La_Sonnaz_785.dwg

UUID: 3efd3242-9969-4dfb-9bb3-46c94edab027

Format inconnu