


Planausschnitte Fraktion Thusis, 22.12.2023

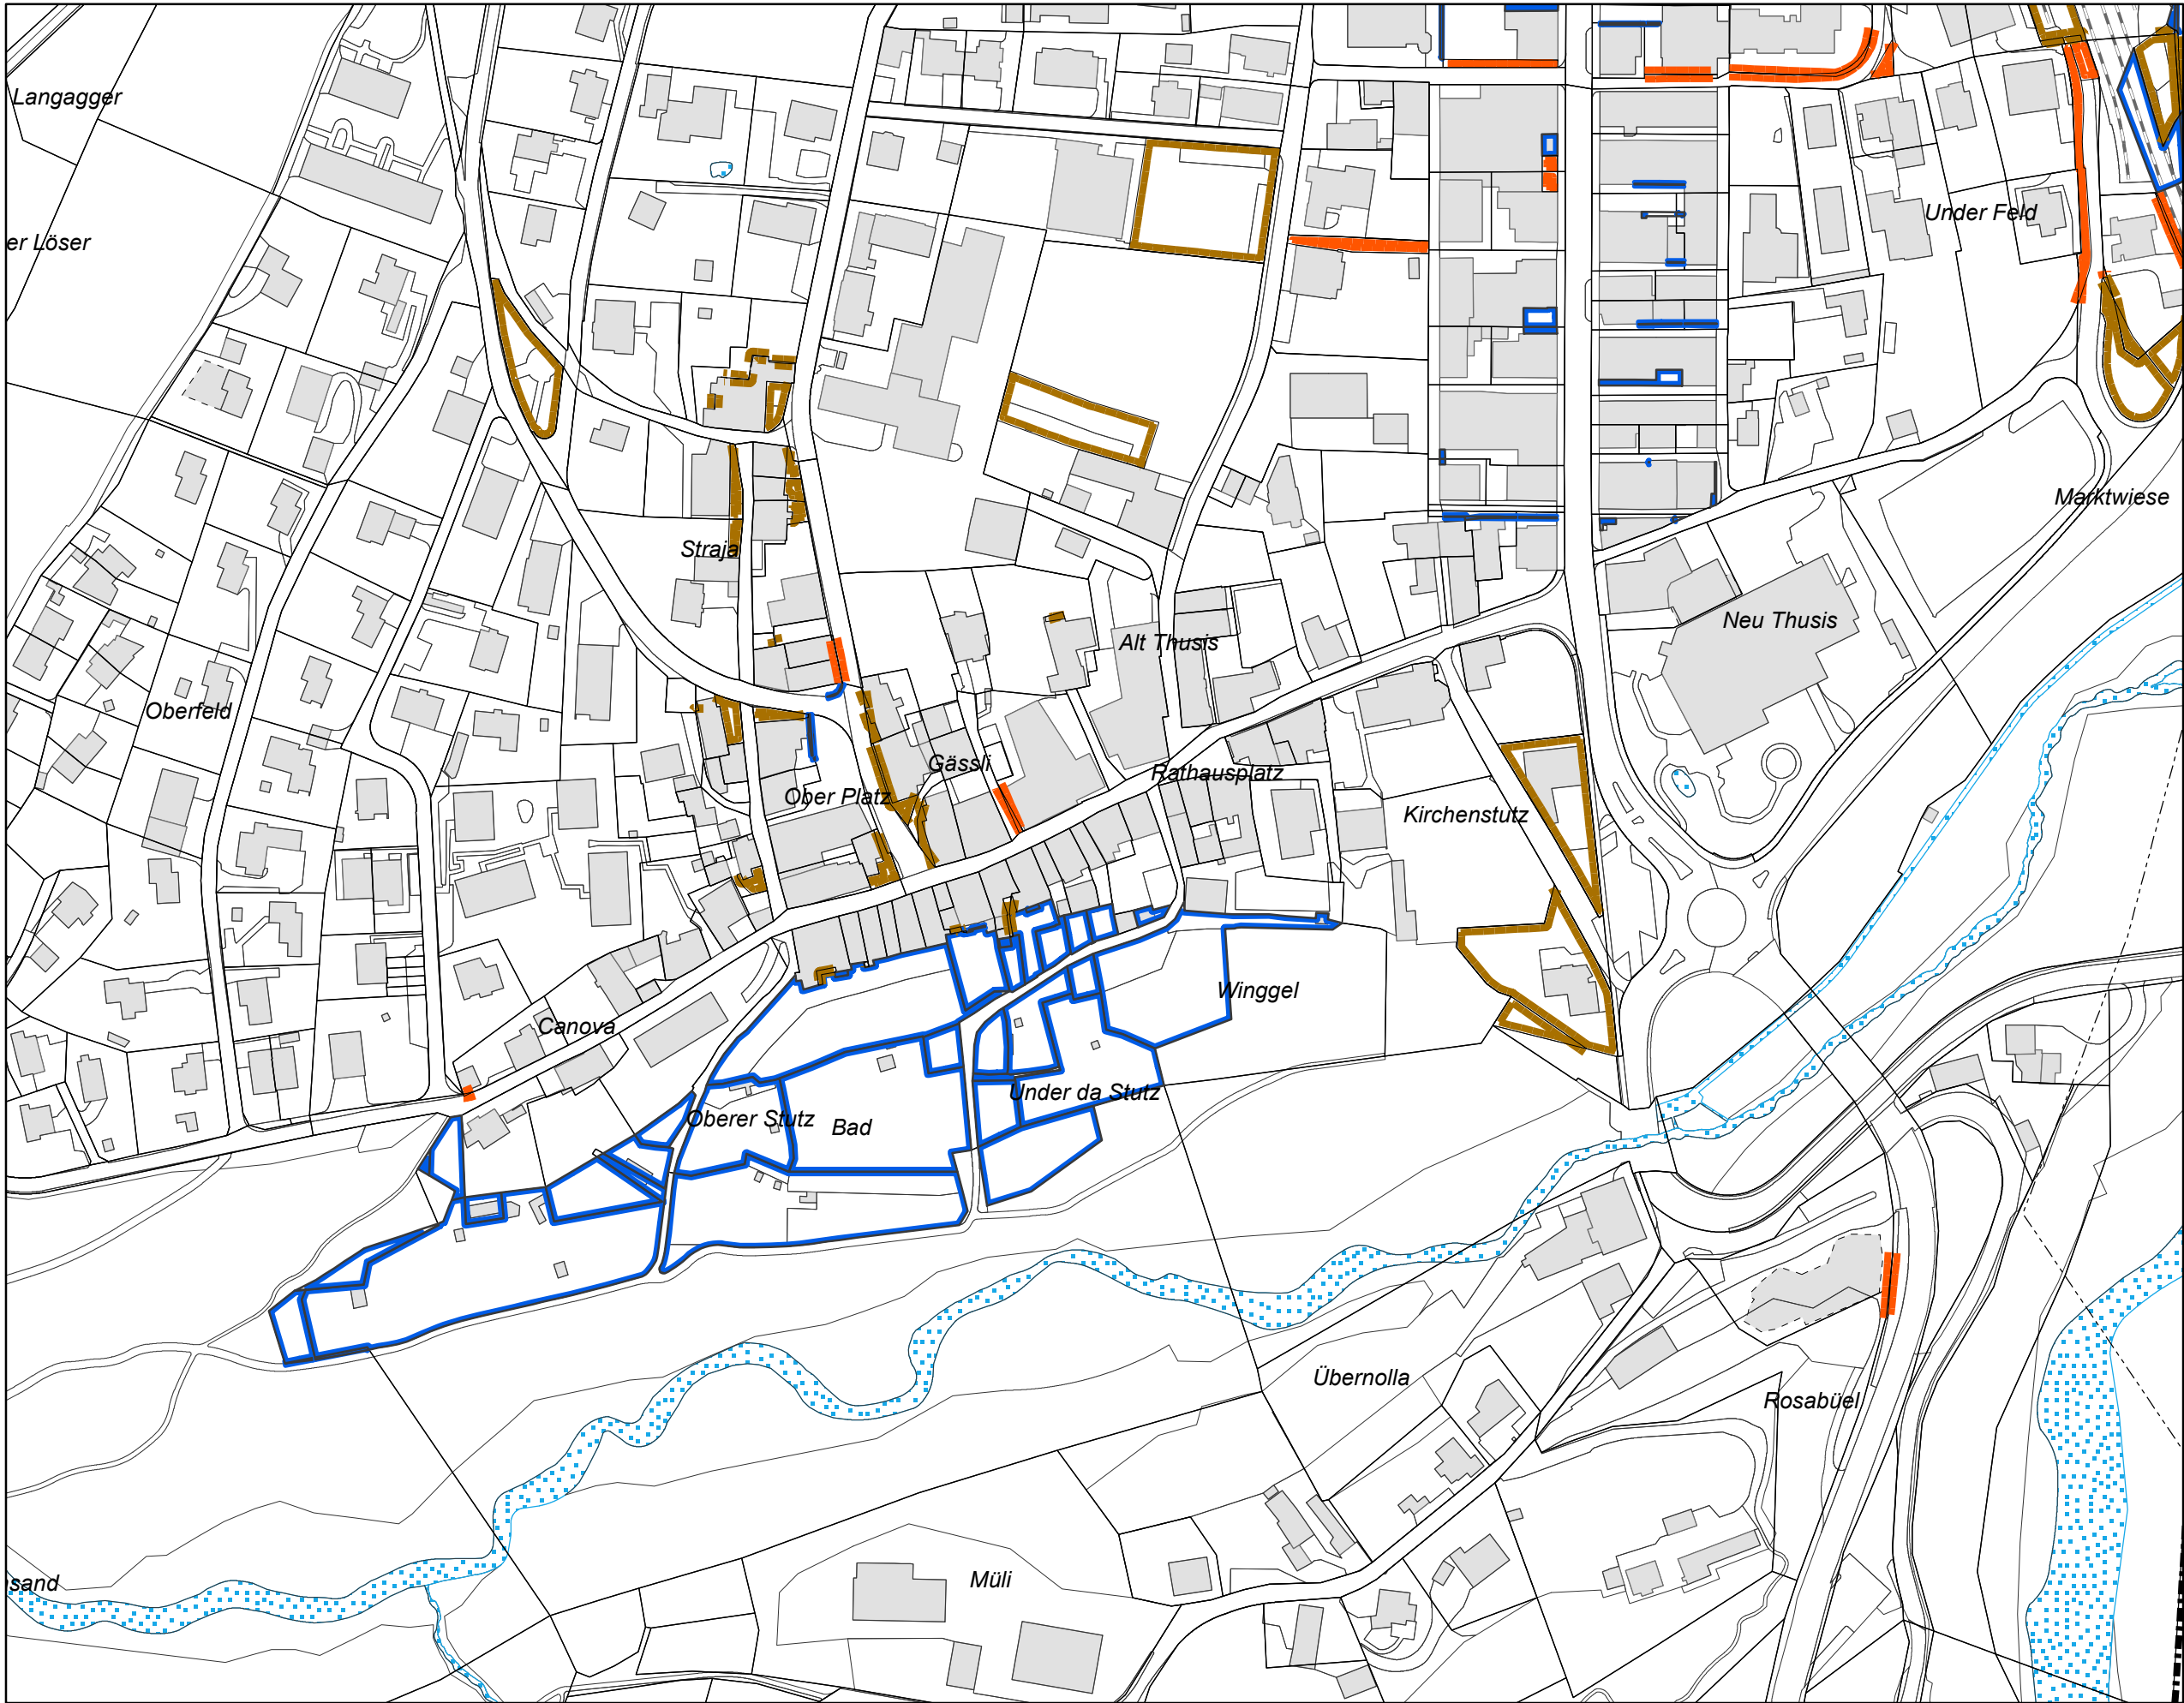

- Planungsmassnahmen
-  Einzonung (Abgabepflicht siehe beiliegende Tabelle)
 -  Auszonungsflächen
 -  Um- / Aufzonungsflächen