


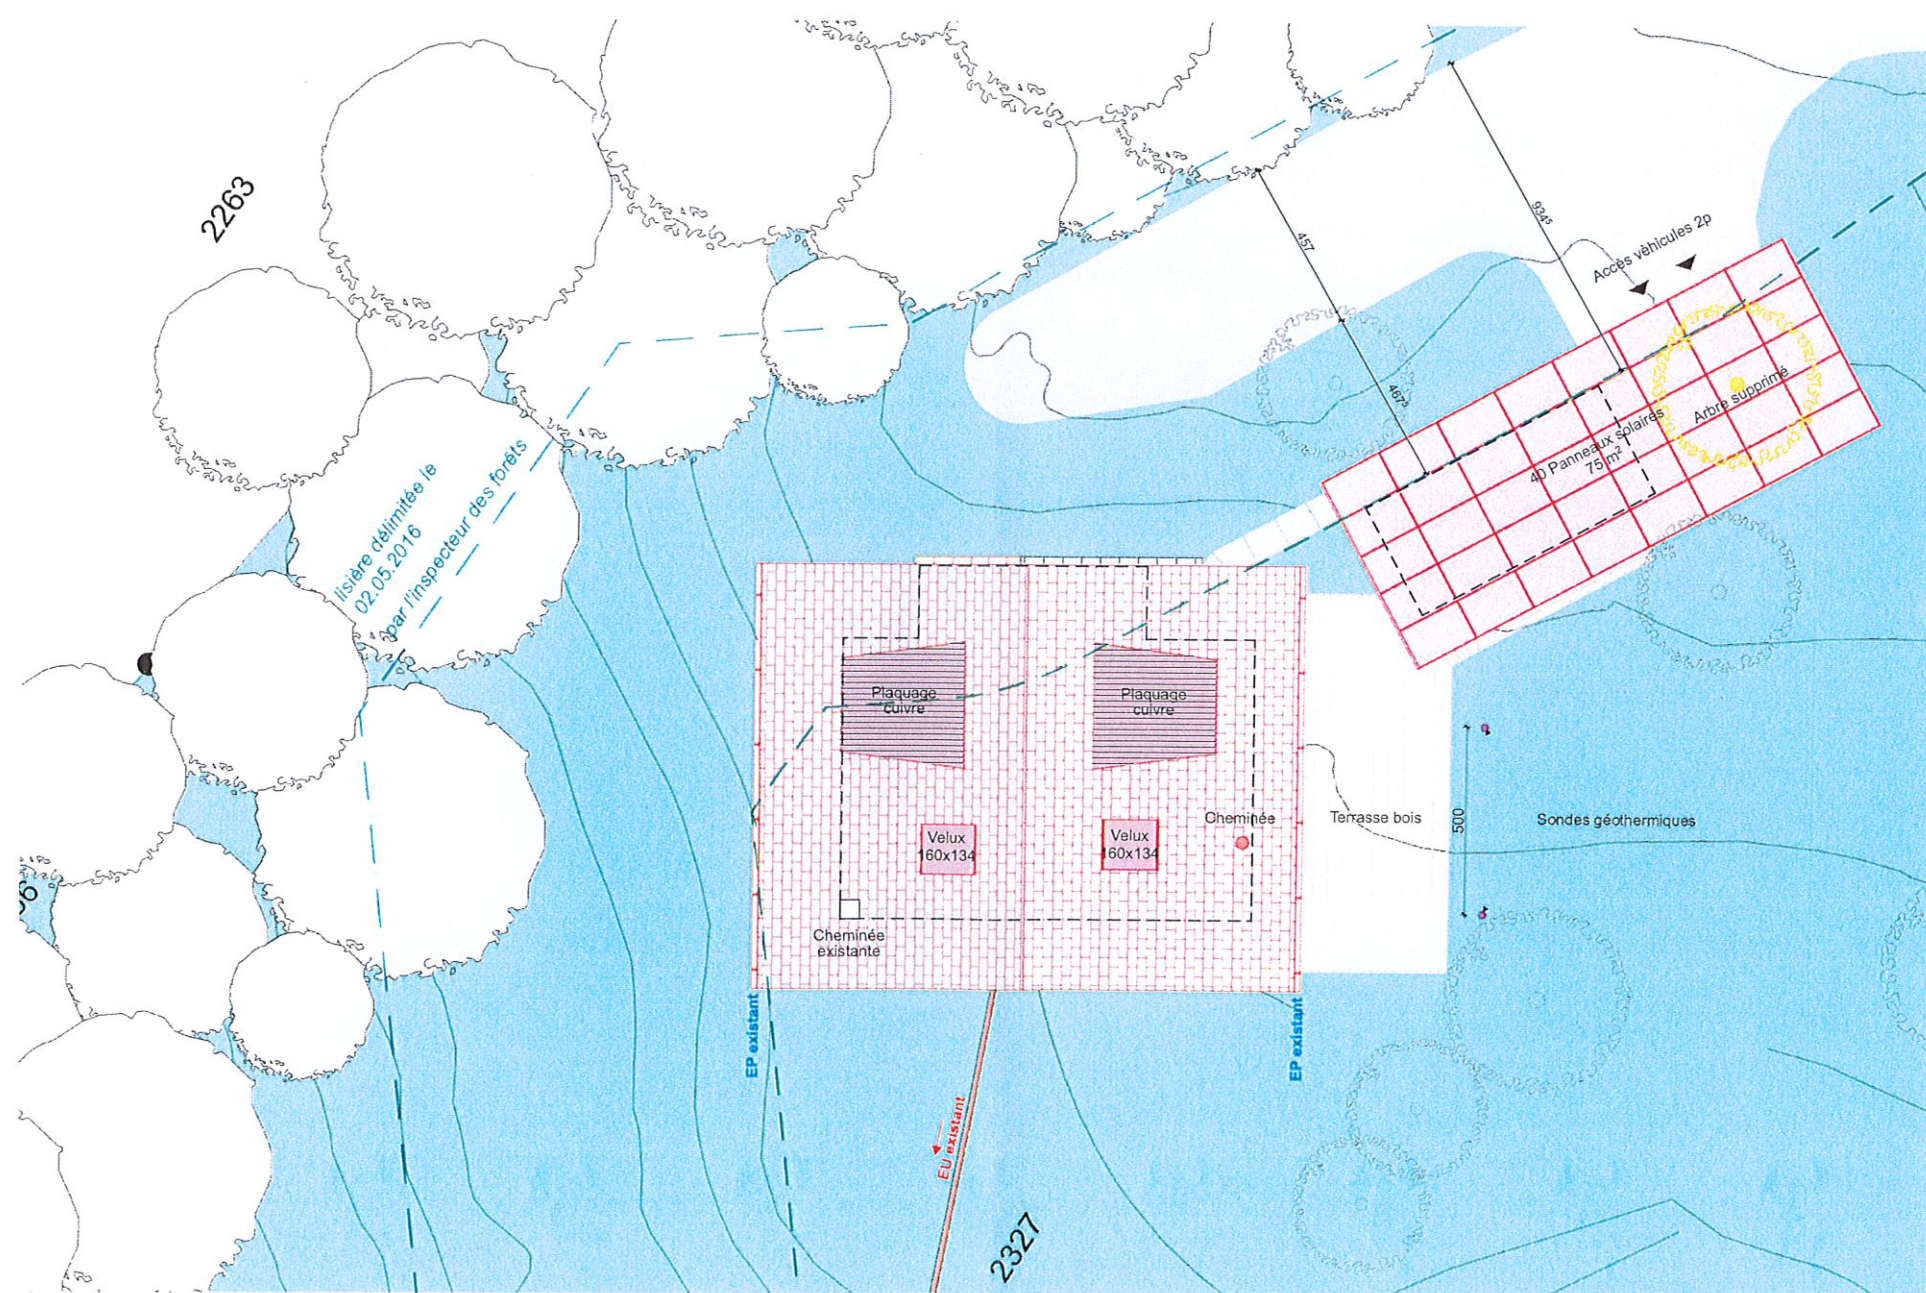

Toiture + Aménagement ext. 1/200