



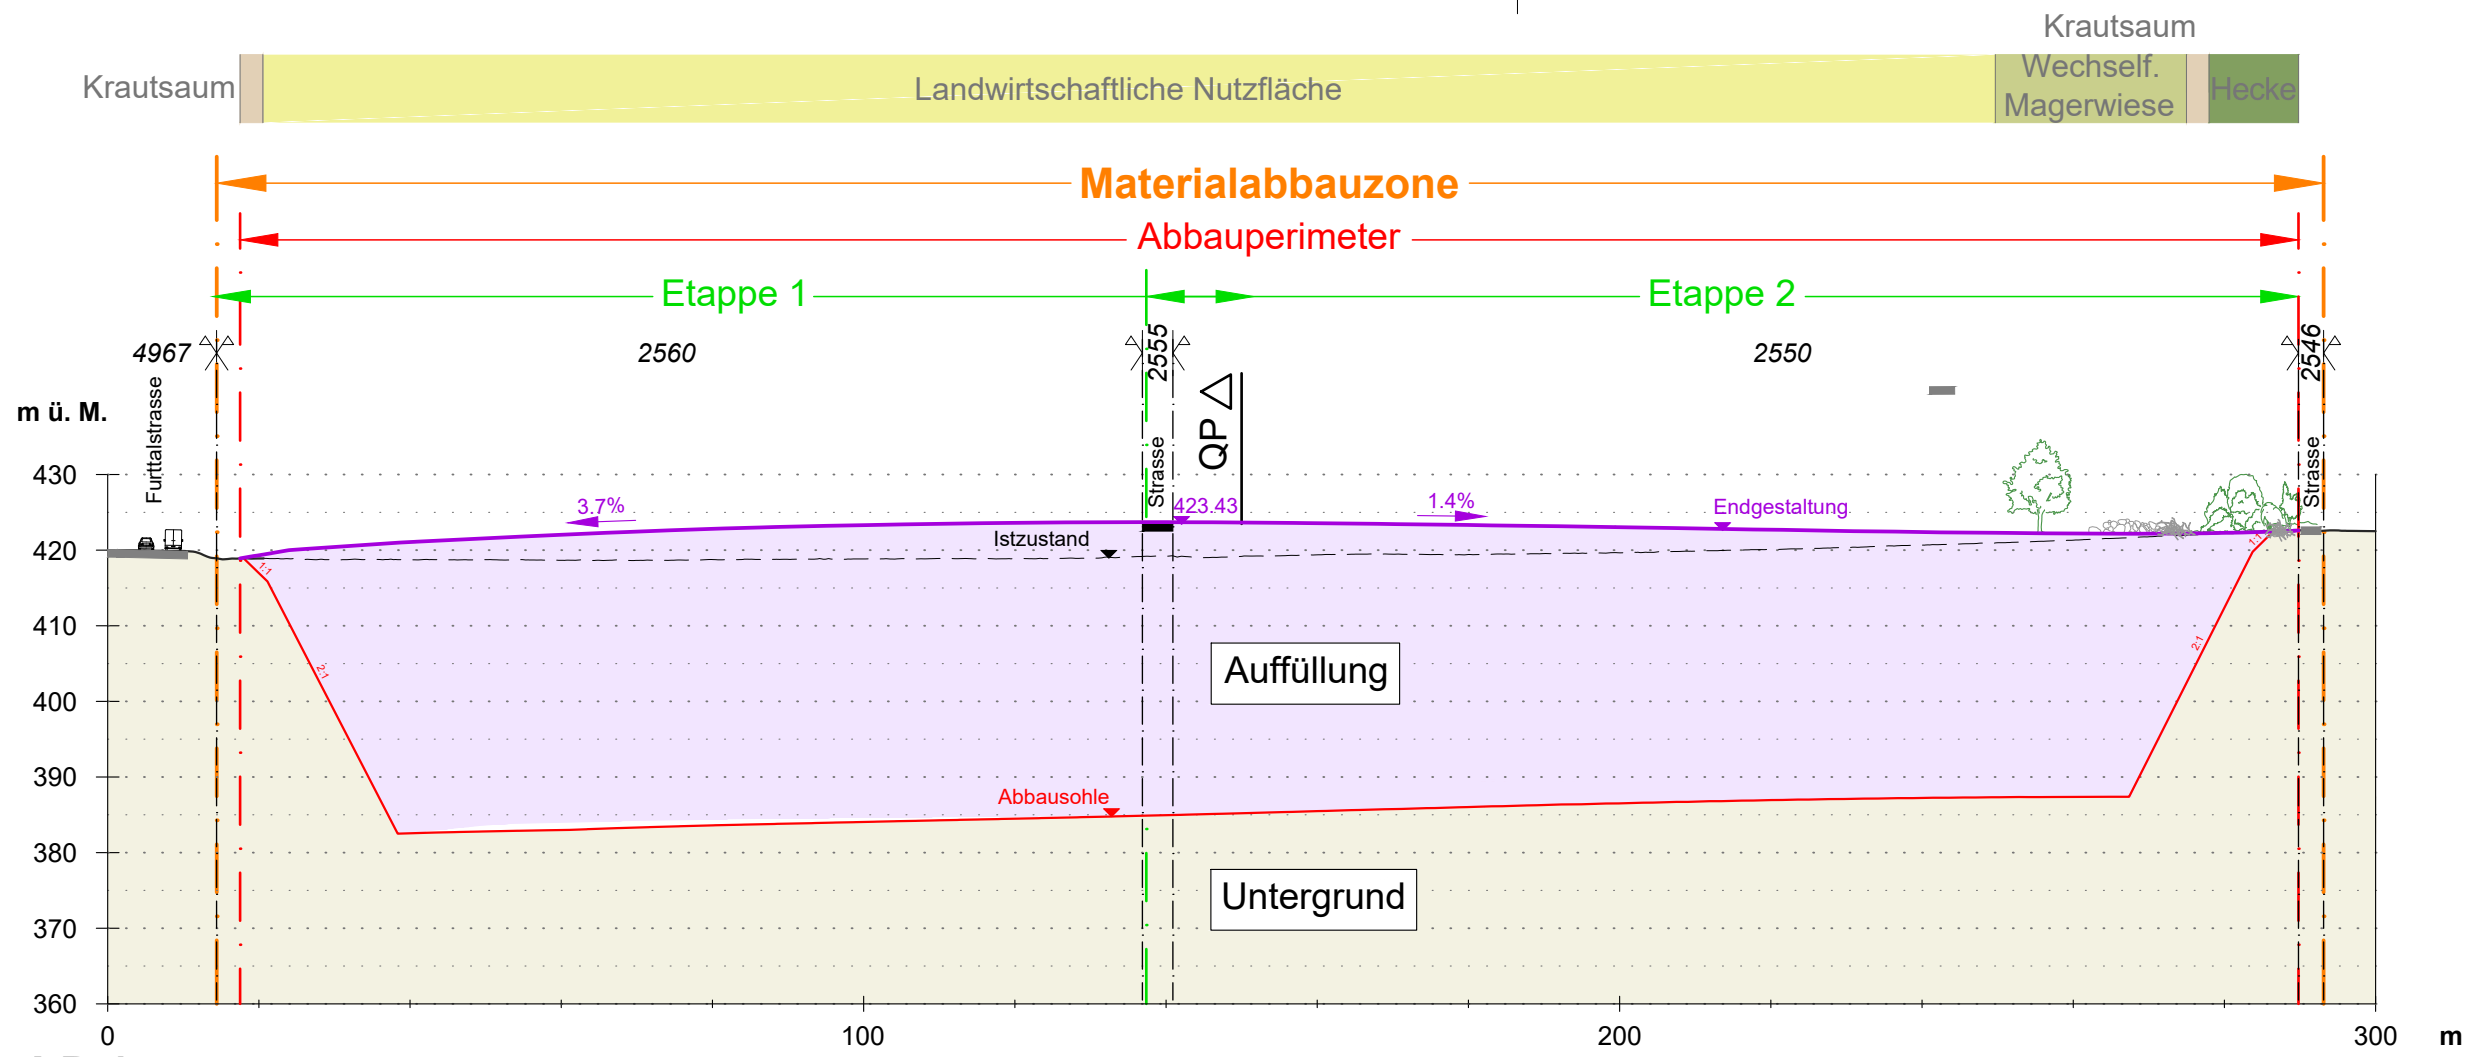

LP 1

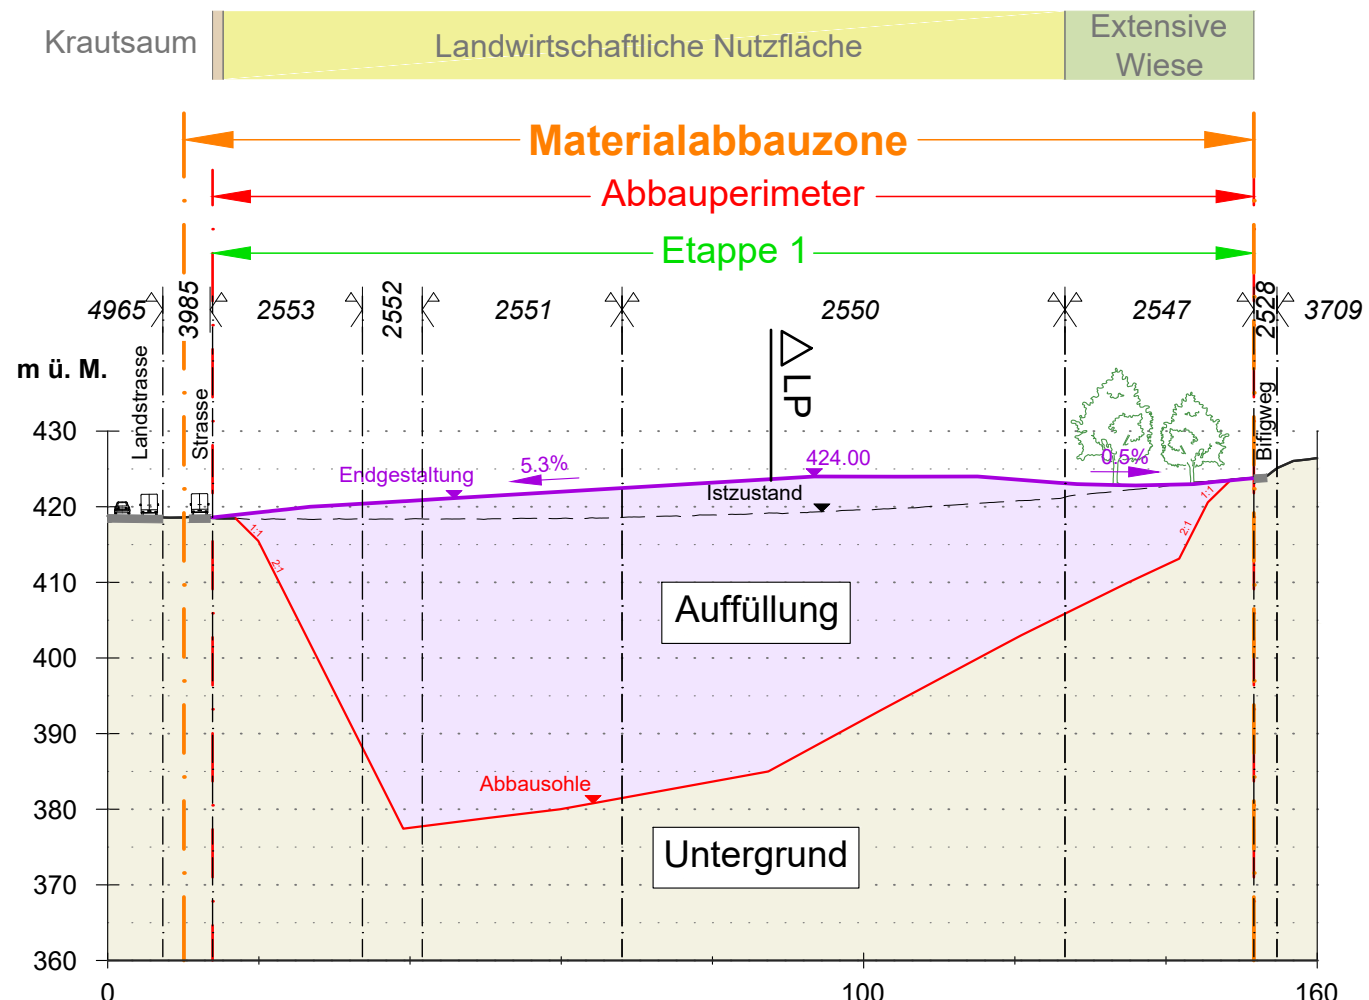

QP 1

Legende

Ist- / Ausgangszustand

- Relief**
- Terrain Ist (Stand 23.02.2023)
 - Untergrund (Stand 23.02.2023)
- Raumplanung - Grenzen und Zonen**
- Materialabbauzone
 - Abbauperimeter
 - Etappe
- Raumplanung - Grenzen und Zonen**
- Parzellengrenze mit Nr.
- Infrastruktur**
- Strasse befestigt

Projekt

- Relief**
- Terrain End (Gelände mit Auffüllung)
 - Abbausohle
- Infrastruktur**
- Strasse befestigt

Quellen / Hinweise:
AV Daten:
Daten Grundnutzungsplan:
Orthophoto / Höhendaten:

Daten des Kantons Aargau, www.ag.ch, Bezugsdatum: 21.08.2023
Daten des Kantons Aargau, www.ag.ch, Bezugsdatum: 28.09.2023
Swisstopo AG, Bezugsdatum: 08.03.2023

Endgestaltung mit Folgenutzung

Profile 1:1'000

Nutzungsplanung Bifig Flüefeld

Gemeinde Würenlos / Kanton Aargau
Öffentliche Auflage

Index:	Datum:	SB:	GZ:	GP:	Bemerkung:	Format:	Projektnr.	Plan-ID:
Erstausgabe	07.11.2025	GG	CZ		-	30 / 63	1103	002-6
A						Plan-Nr.:		
B						VP-2.1		
C								

Auftraggeber:



TÄGERHARD KIES

Planer:



ilu
Ingenieur- und
Landschaftsarchitekten
AG

ilu AG
Zentralstrasse 2a
CH-8610 Uster

Tel. +41 (0)44 944 55 55
Fax +41 (0)44 944 55 66
uster@ilu.ch, www.ilu.ch