



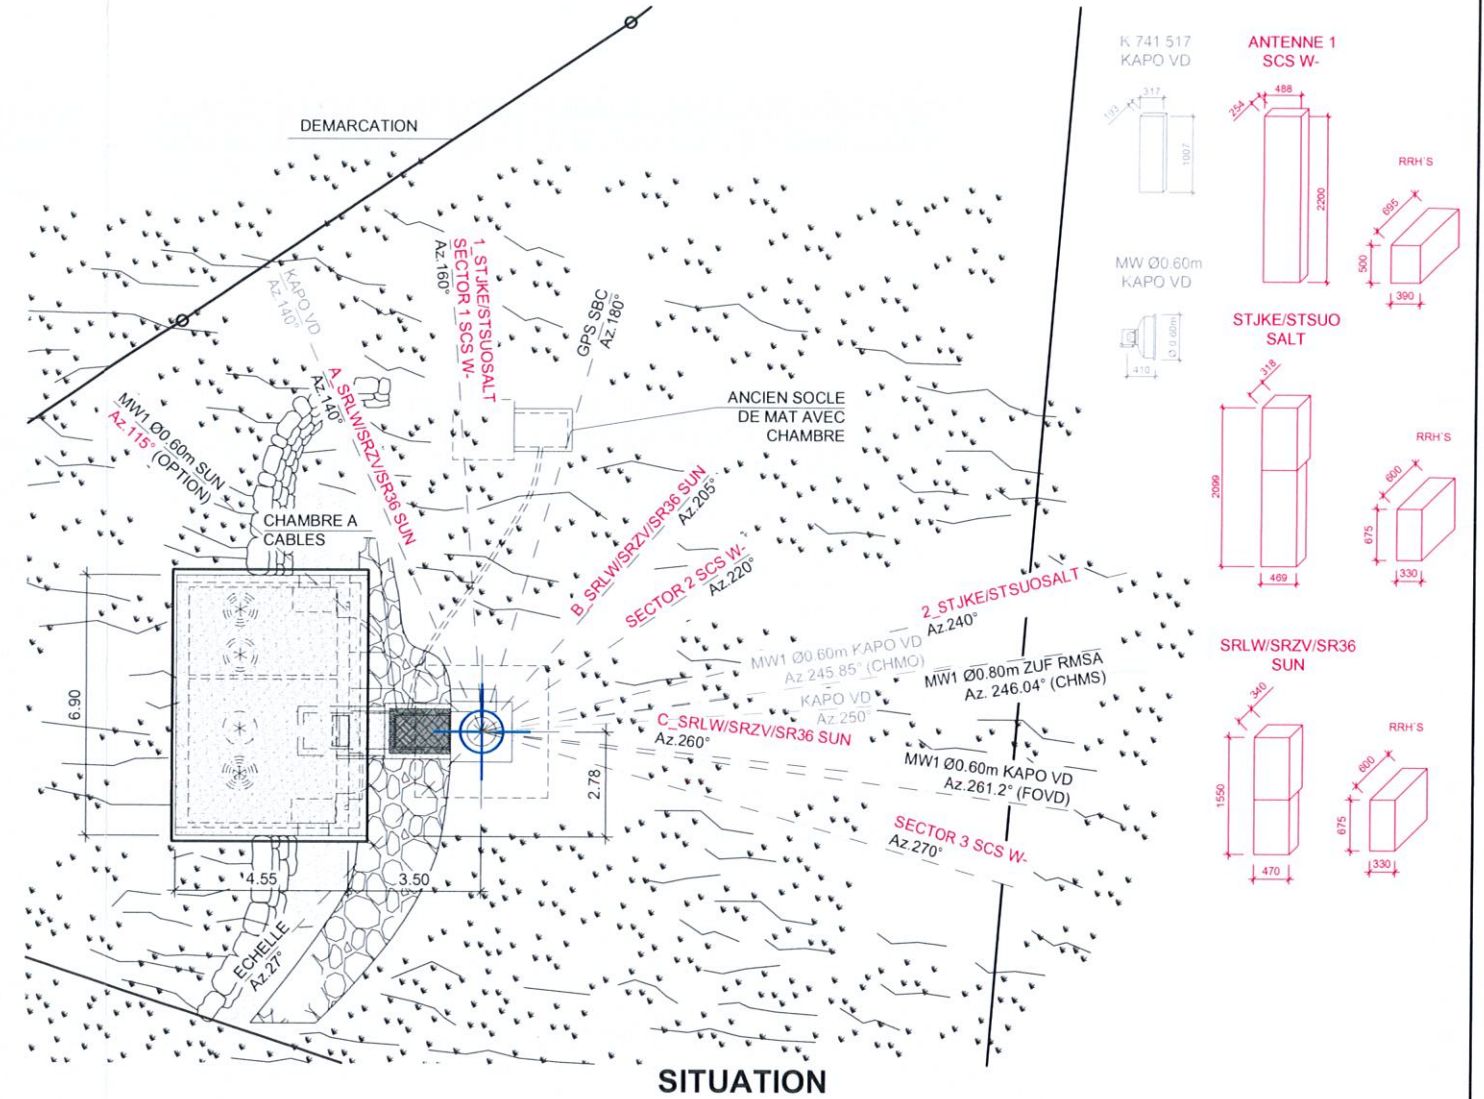

MAITRE DE L'OUVRAGE

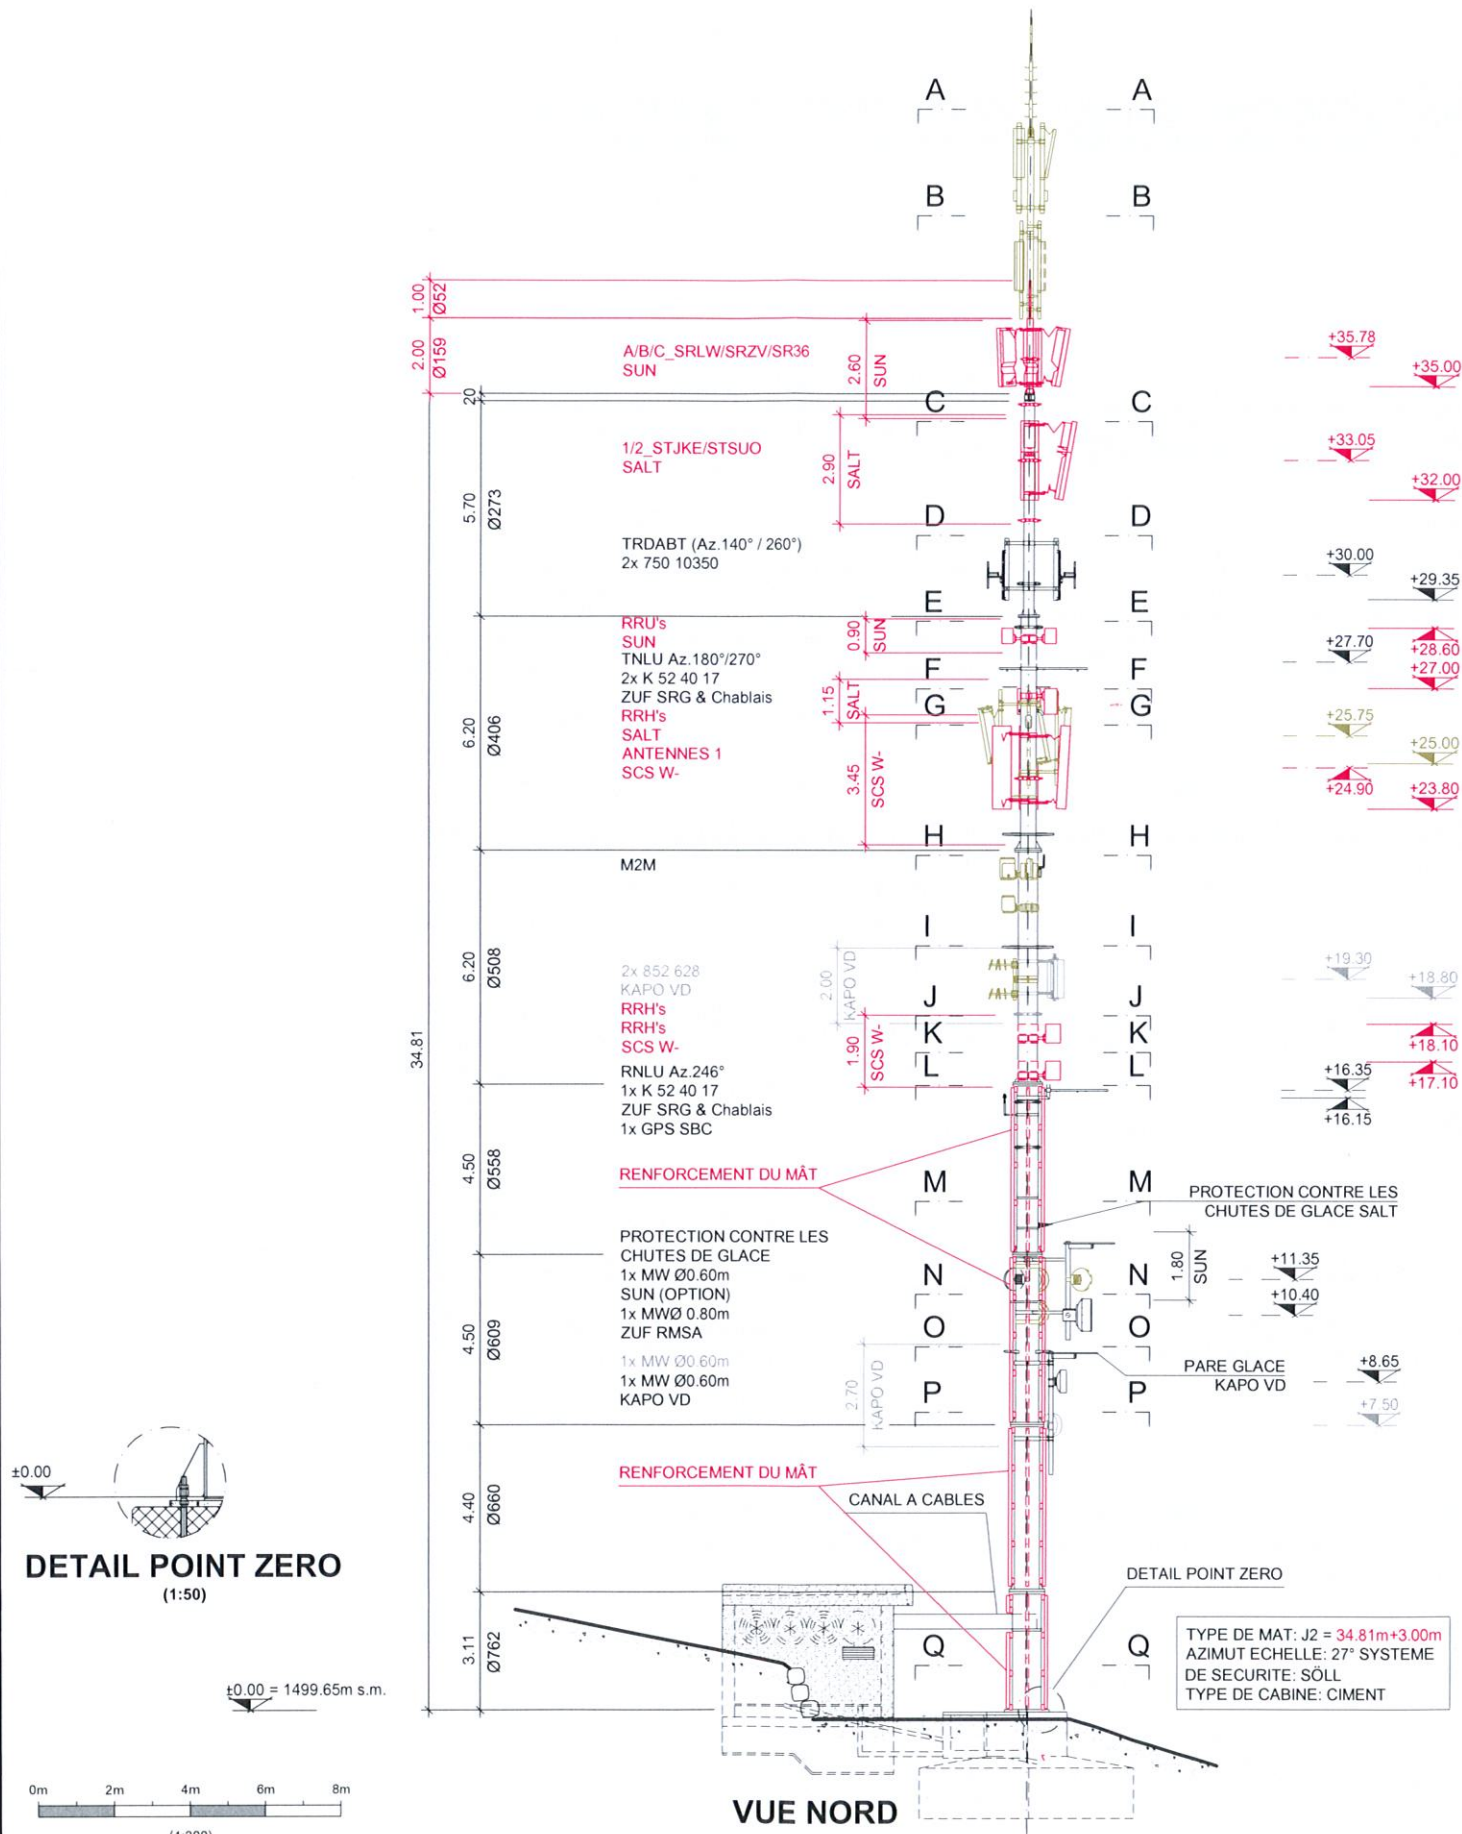

swisscom (Suisse) SA
1950 Sion

SWISSCOM (SUISSE) SA

Sunrise GmbH
Nicolas Paul

Sunrise GmbH
Dani Dario Muso



Salt.

Salt Mobile SA
Sandra Camonnier
Project Manager Estates

PROPRIETAIRE DU FONDS

- LOCAL TECHNIQUE SBC / SCS W-
- LOCAL TECHNIQUE SALT
- LOCAL TECHNIQUE SUN
- LOCAL TECHNIQUE KAPO VD

Swisscom Broadcast AG
Ostermündigenstrasse 99
CH-3050 Bern

AUTEUR DU PROJET

Hitz et Partner SA
INGENIEURS CONSTRUCTIONS METALLIQUES
Voie du Châlet 3
1003 Lausanne

PROPRIETAIRE DU SITE




SWISSCOM BROADCAST SA

COMMUNE/CT: ORMONT-DESSUS / VD PARCELLE N° 3663	STATION: EN LA CRETIAZ 1865 LES DIABLERETS	TYP DE STATION: EXISTANT NOUVEAU A DEMOLIR
UNITE LOCALE: LA DIAB	TITRE: DIABLERETS, LES MISE A L'ENQUETE SALT : VD_7301B / SUN : VD427-1	
NUMERO DU PROJET SWISSCOM: 200706000012	COORDONNEES: 578 848 / 134 169 2578 848 / 1134 169	N° DU DESSIN: 3 - 90237P
	CODE DU PROJET: 32_DIAB	
		SWISSCOM BROADCAST SA

HITZ-PAG

Hitz und Partner AG
STAHL-BAU-ENGINEERING
Tiefenastrasse 2
Postfach 120
3048 Worblaufen

TABLE DES COORDONNEES		
MAT	OPERATEURS	COORDONNEES

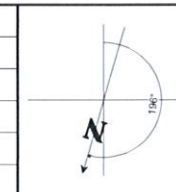

ENGINEERING				MAITRE DE L'OUVRAGE	
VISA	DATE	CONTROLE	DATE	APPROUVE	DATE
M A	10.11.2022	sp	10.11.2022	SBC	24.11.2022

1:200