


Deckbelagseinbau 2. Etappe

Umleitung - Sonntag, 26. April 2026, 03:30 Uhr bis Montag, 27. April 2026, 05:00 Uhr

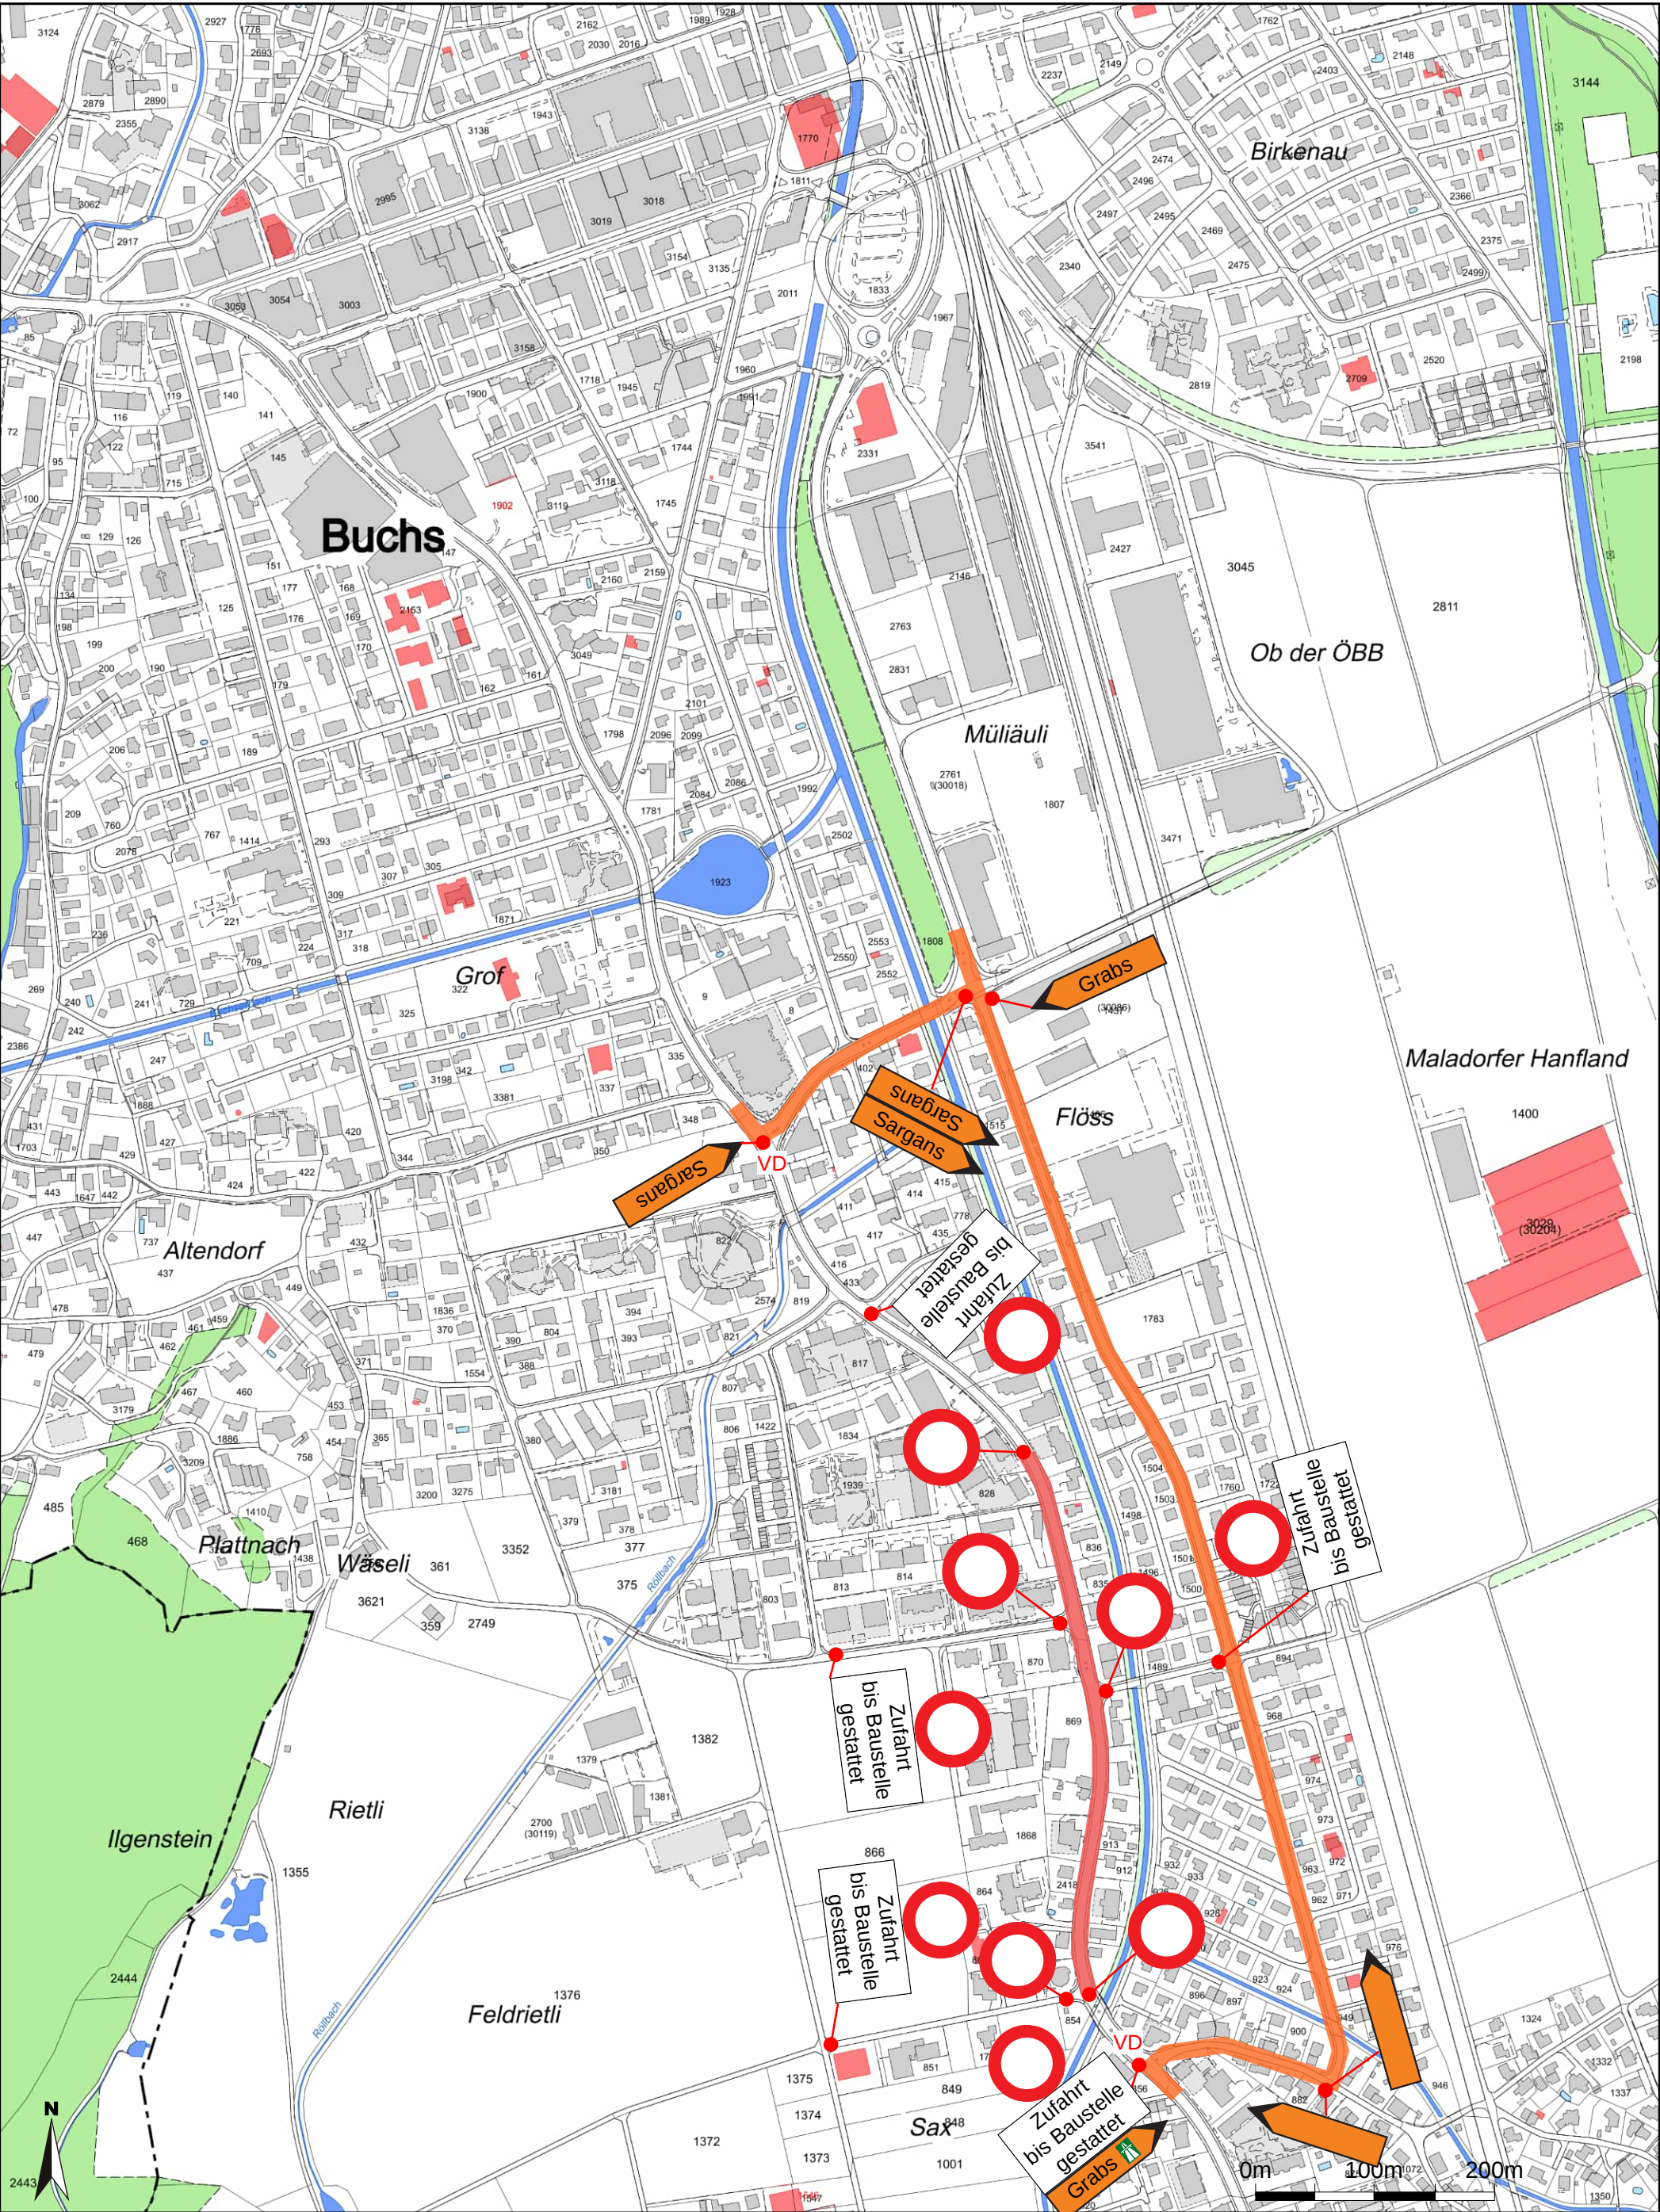

Masstab 1:5'000
Zentrumskoordinaten: 2'754'617, 1'225'167

Für die Richtigkeit und Aktualität der Daten wird keine Garantie übernommen.
Es gelten die Nutzungsbedingungen des Geoportals.
14.02.2025
Quelle: Amtliche Vermessung