





HP SACHER
ARCHITECTURE
RUE DE LA GARE 3B
CH-1860 AIGLE
T. +41 (0)24 466 99 61
BUREAU@HPSACHER.CH
WWW.HPSACHER.CH

COMMUNE D'ORMONT-DESSUS - PARCELLE N°5486, LIEU-DIT "AU CRETEX-AU-ROT" - 1865 LES DIABLERETS
CONSTRUCTION D'UNE HABITATION ET D'UN GARAGE ENTERRE
PROPRIETAIRE : M. MICHEL BORGHİ
PROMETTANT ACQUEREUR : M. STEFANO CIAMPOLINI
REZ-DE-CHAUSSEE INFERIEUR

AFFAIRE N° 0969
PLAN N°00.3
ECH / 1:100
09.03.2023
MISE A L'ENQUETE

LIEU ET DATE : *Les Diablerets, le 10.03.2023*
PROPRIETAIRE : *Michel Borghi*
PROMETTANT ACQUEREUR : *Stefano Ciampolini*
ARCHITECTE : *J.P.S.L.*

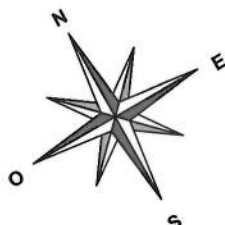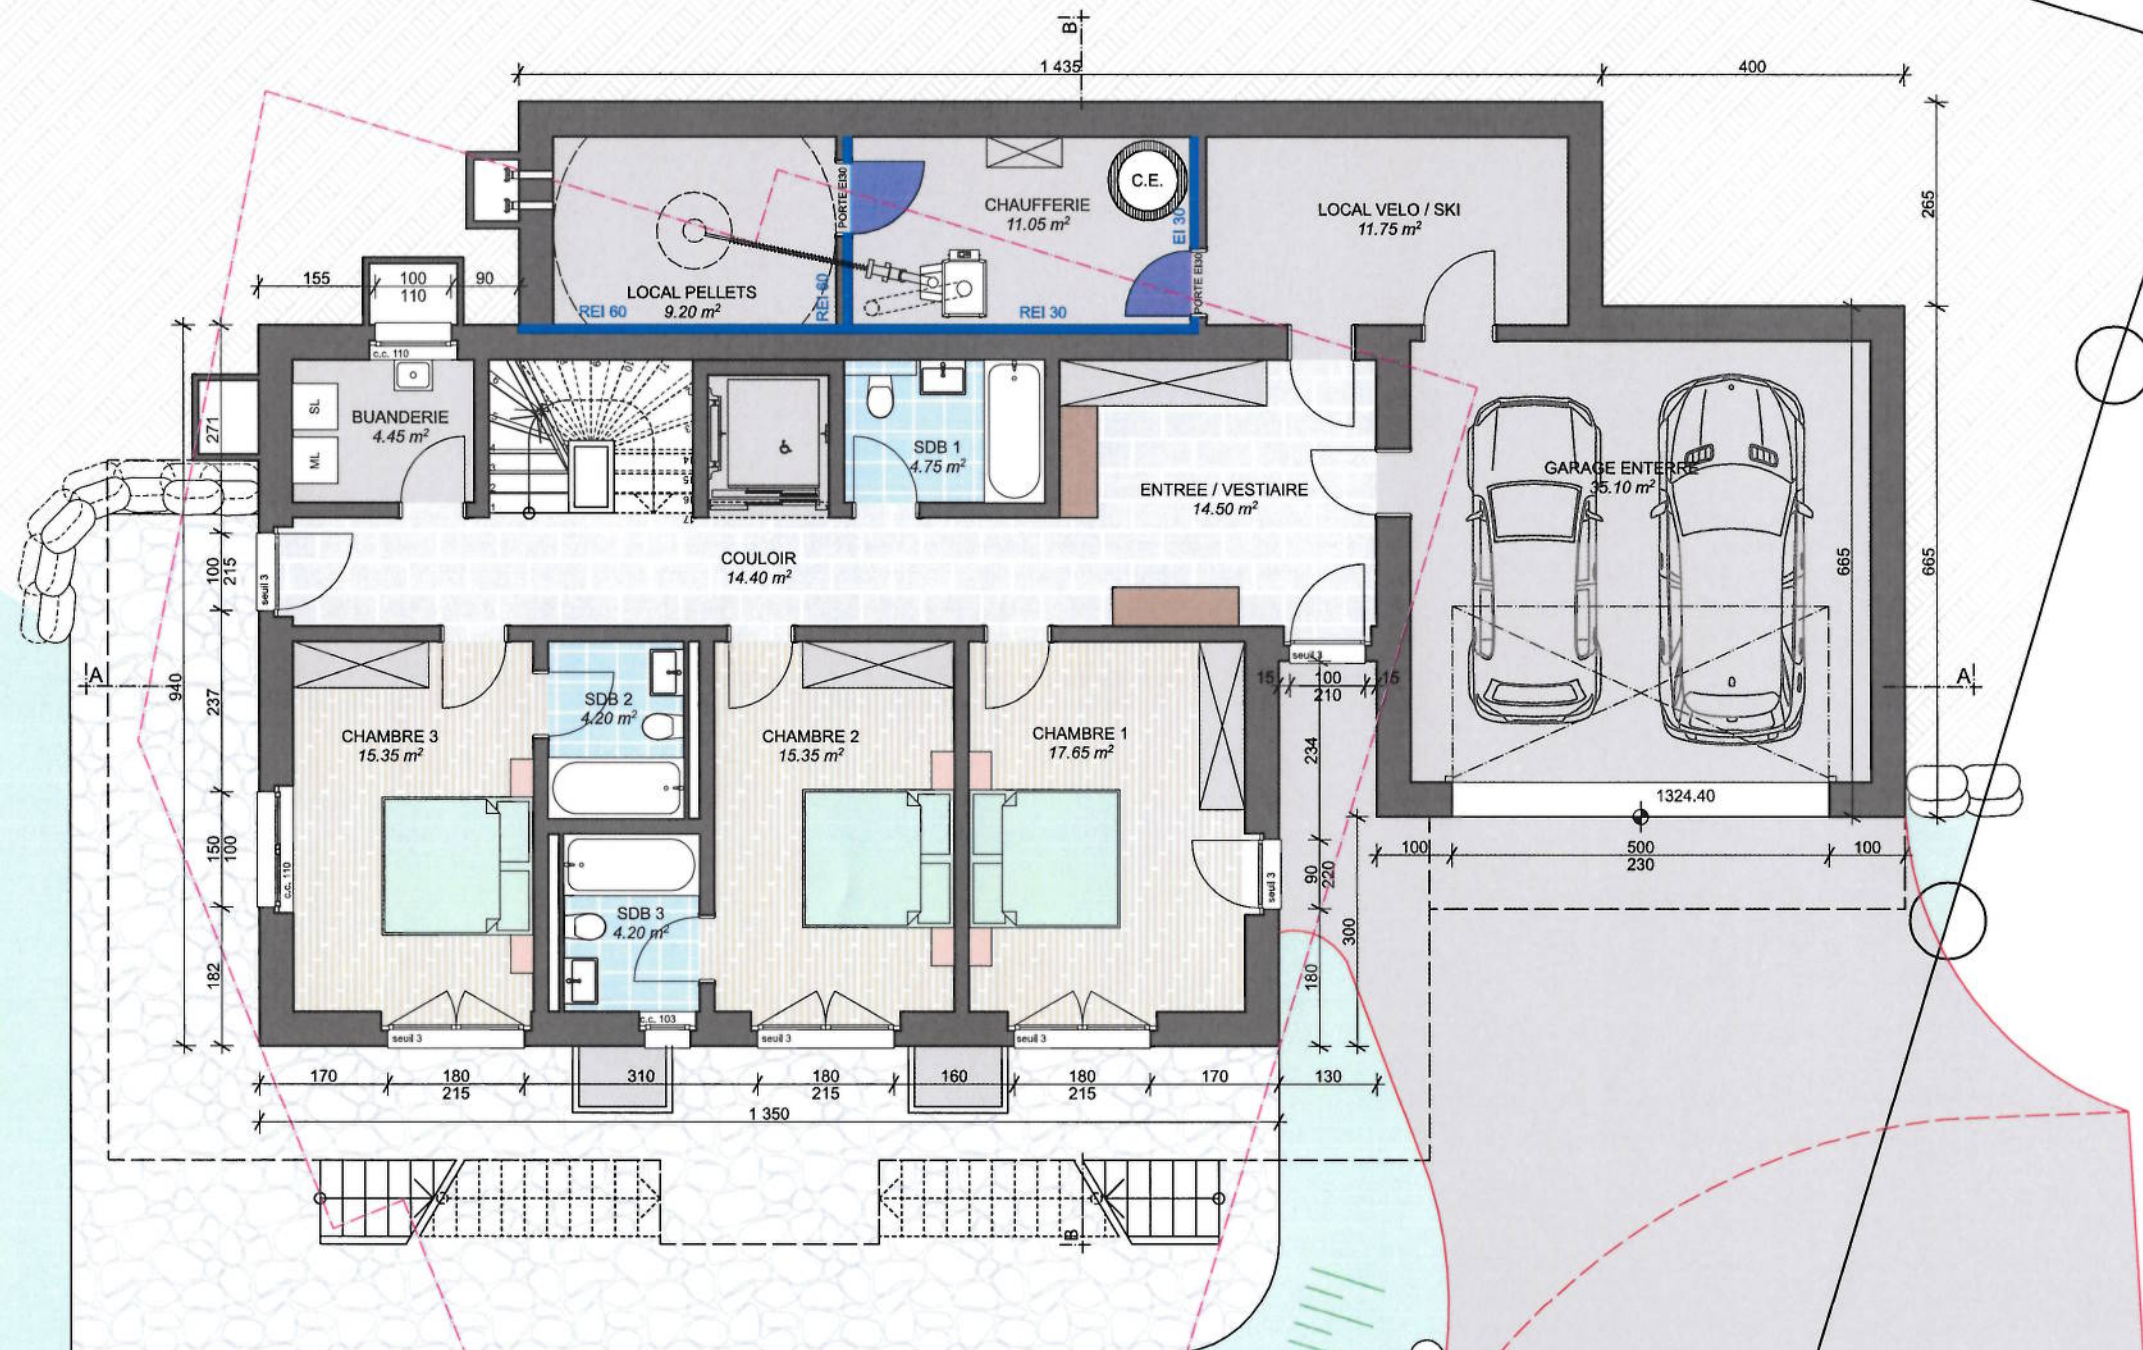

LEGENDE AEAİ

Éléments coupe-feu RF 1
Porte EI30



BATIMENT DE FAIBLE HAUTEUR : 10.12m
CONCEPT : NOUVELLE CONSTRUCTION
AFFECTATION : HABITAT INDIVIDUEL

DEGRE D'ASSURANCE QUALITE : 1