

Bauherrschaft:

Einwohnergemeinde Altishofen, Schloss, 6246 Altishofen

Grundeigentümer:

Einwohnergemeinde Altishofen, Schloss, 6246 Altishofen

Bauobjekt:

Schulraumprovisorium, Oberdorf 6, 6246 Altishofen

beplus

ARCHITEKTEN

Unterschriften

Architekt

beplus Architekten AG, Eichbühlstrasse 11, 6246 Altishofen

Bauherr | Grundeigentümer

Einwohnergemeinde Altishofen, Schloss, 6246 Altishofen

i.V. Gemeindepräsident Urs Kaufmann

Bauherr | Grundeigentümer


Einwohnergemeinde Altishofen, Schloss, 6246 Altishofen

i.V. Gemeindeschreiber Stefan Mehr

Neu

Abbruch


Bestehend

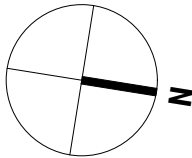

Erdgeschoss

Baugesuch

Objekt-Nr.:	Plan-Nr.:	Plangrösse:	Massstab:	Gezeichnet:	Datum:
2262	102	ISO A3	1:100	sb	12.02.2024

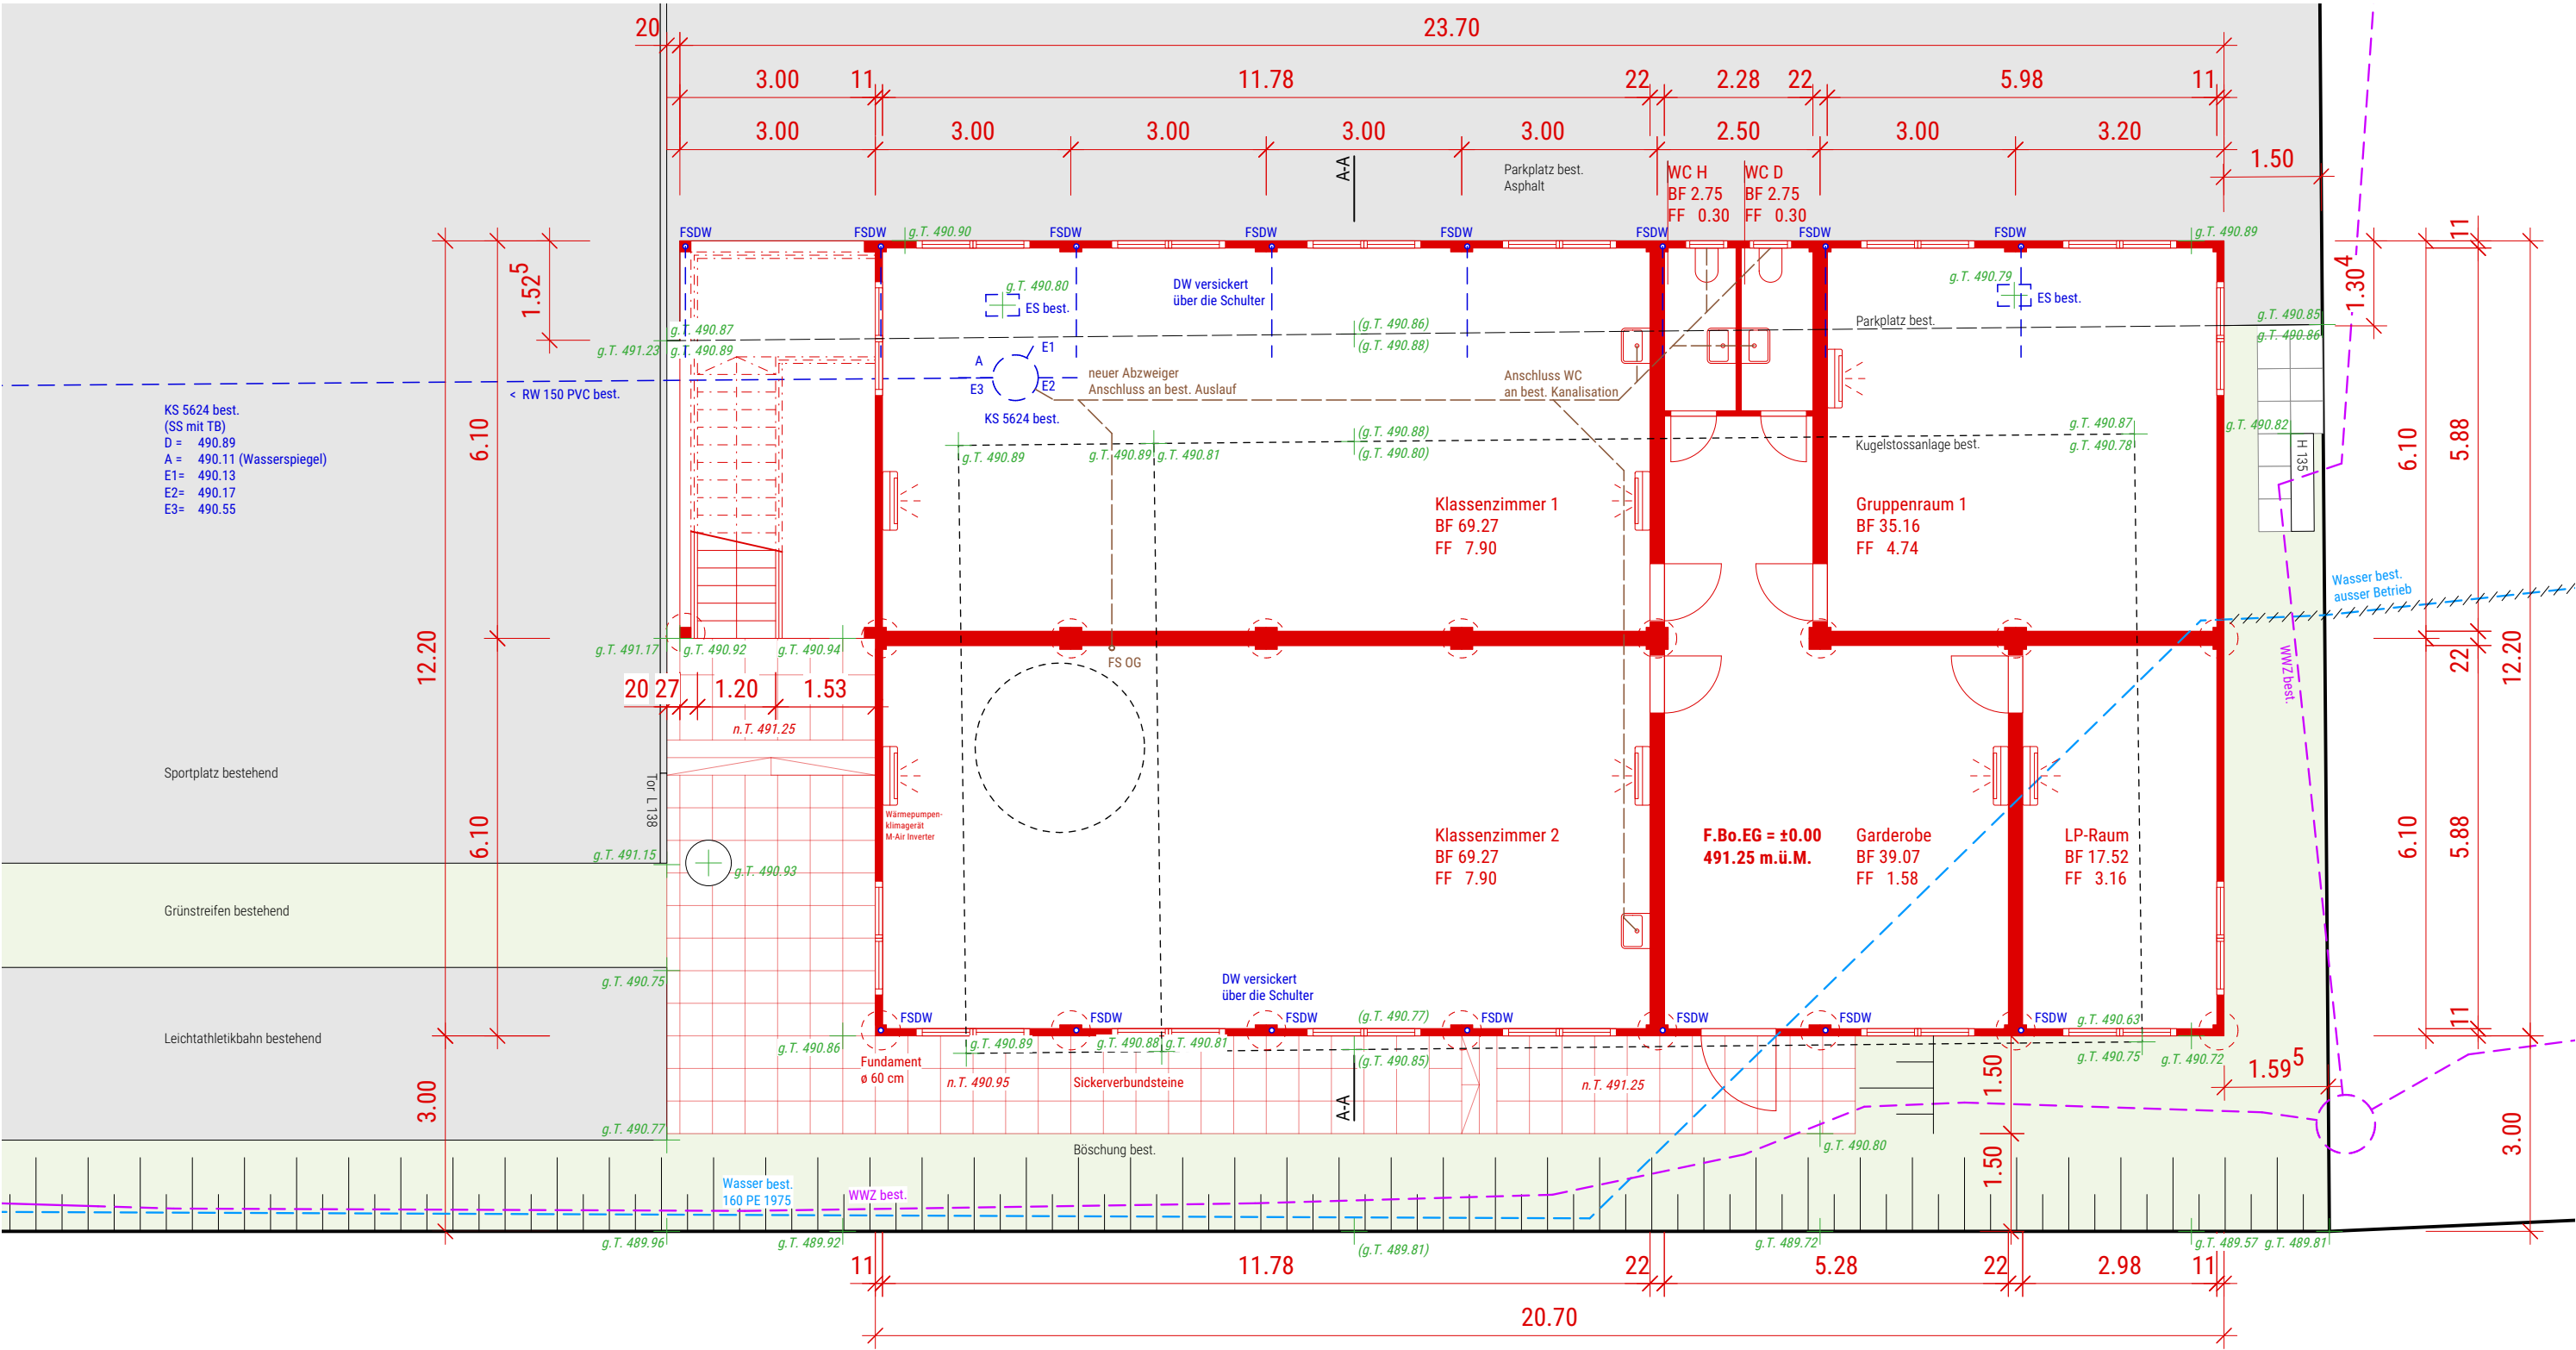

Bauherrschaft:

Einwohnergemeinde Altishofen, Schloss, 6246 Altishofen

Grundeigentümer:

Einwohnergemeinde Altishofen, Schloss, 6246 Altishofen

Bauobjekt:

Schulraumprovisorium, Oberdorf 6, 6246 Altishofen

bepius

ARCHITEKTEN

Unterschriften

Architekt

bepius Architekten AG, Eichbühlstrasse 11, 6246 Altishofen

Bauherr | Grundeigentümer

Einwohnergemeinde Altishofen, Schloss, 6246 Altishofen
i.V. Gemeindepräsident Urs Kaufmann


Bauherr | Grundeigentümer

Einwohnergemeinde Altishofen, Schloss, 6246 Altishofen
i.V. Gemeindeschreiber Stefan Mehr

Neu

Abbruch


Bestehend

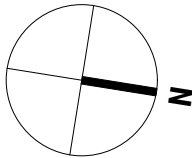

Obergeschoss

Baugesuch

Objekt-Nr.:	Plan-Nr.:	Plangrösse:	Massstab:	Gezeichnet:	Datum:
2262	103	ISO A3	1:100	sb	12.02.2024

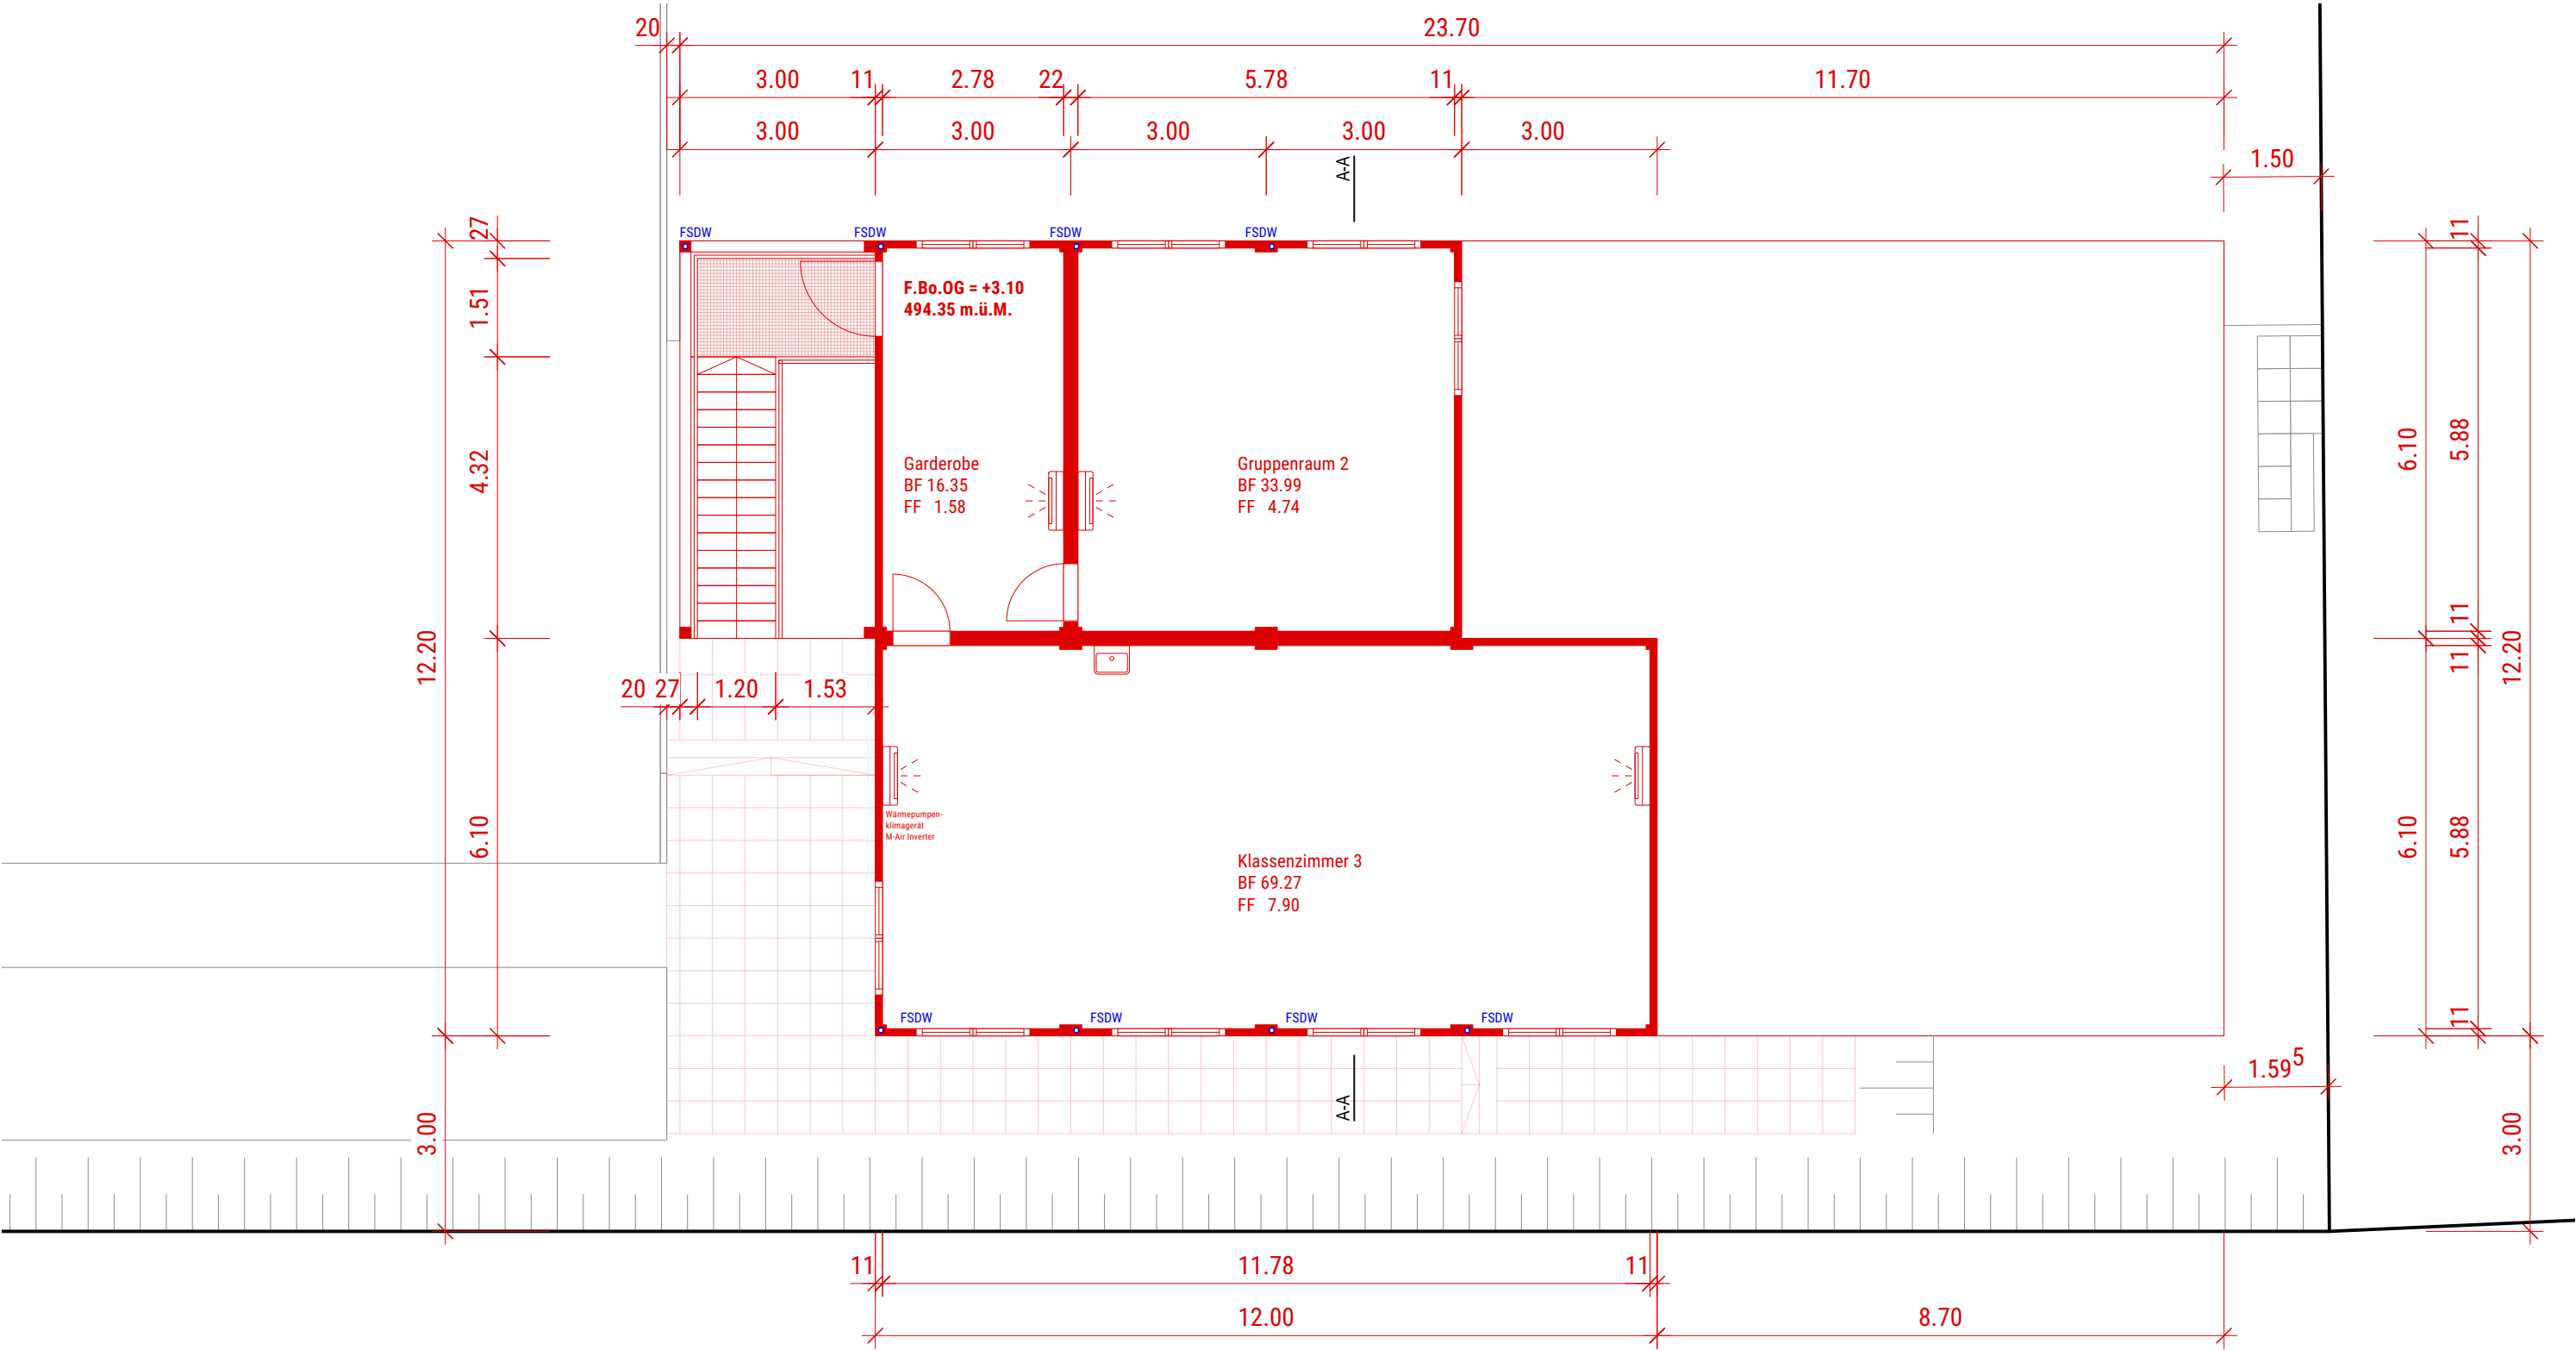

Bauherrschaft:

Einwohnergemeinde Altishofen, Schloss, 6246 Altishofen

Grundeigentümer:

Einwohnergemeinde Altishofen, Schloss, 6246 Altishofen

Bauobjekt:

Schulraumprovisorium, Oberdorf 6, 6246 Altishofen

beplus

ARCHITEKTEN

beplus Architekten AG

· Eichbühlstrasse 11

· 6246 Altishofen

T 062 748 96 10

· F 062 748 96 15

· altishofen@beplus-architekten.ch

· www.beplus-architekten.ch

Schnitt A-A

Baugesuch

Objekt-Nr.:

Plan-Nr.:

Plangrösse:

Massstab:

Gezeichnet:

Datum:

2262

104

ISO A3

1:100

sb

12.02.2024

Unterschriften

Architekt

beplus Architekten AG, Eichbühlstrasse 11, 6246 Altishofen

Bauherr | Grundeigentümer

Einwohnergemeinde Altishofen, Schloss, 6246 Altishofen

i.V. Gemeindepräsident Urs Kaufmann

Bauherr | Grundeigentümer


Einwohnergemeinde Altishofen, Schloss, 6246 Altishofen

i.V. Gemeindeschreiber Stefan Mehr

Neu

Abbruch

Bestehend

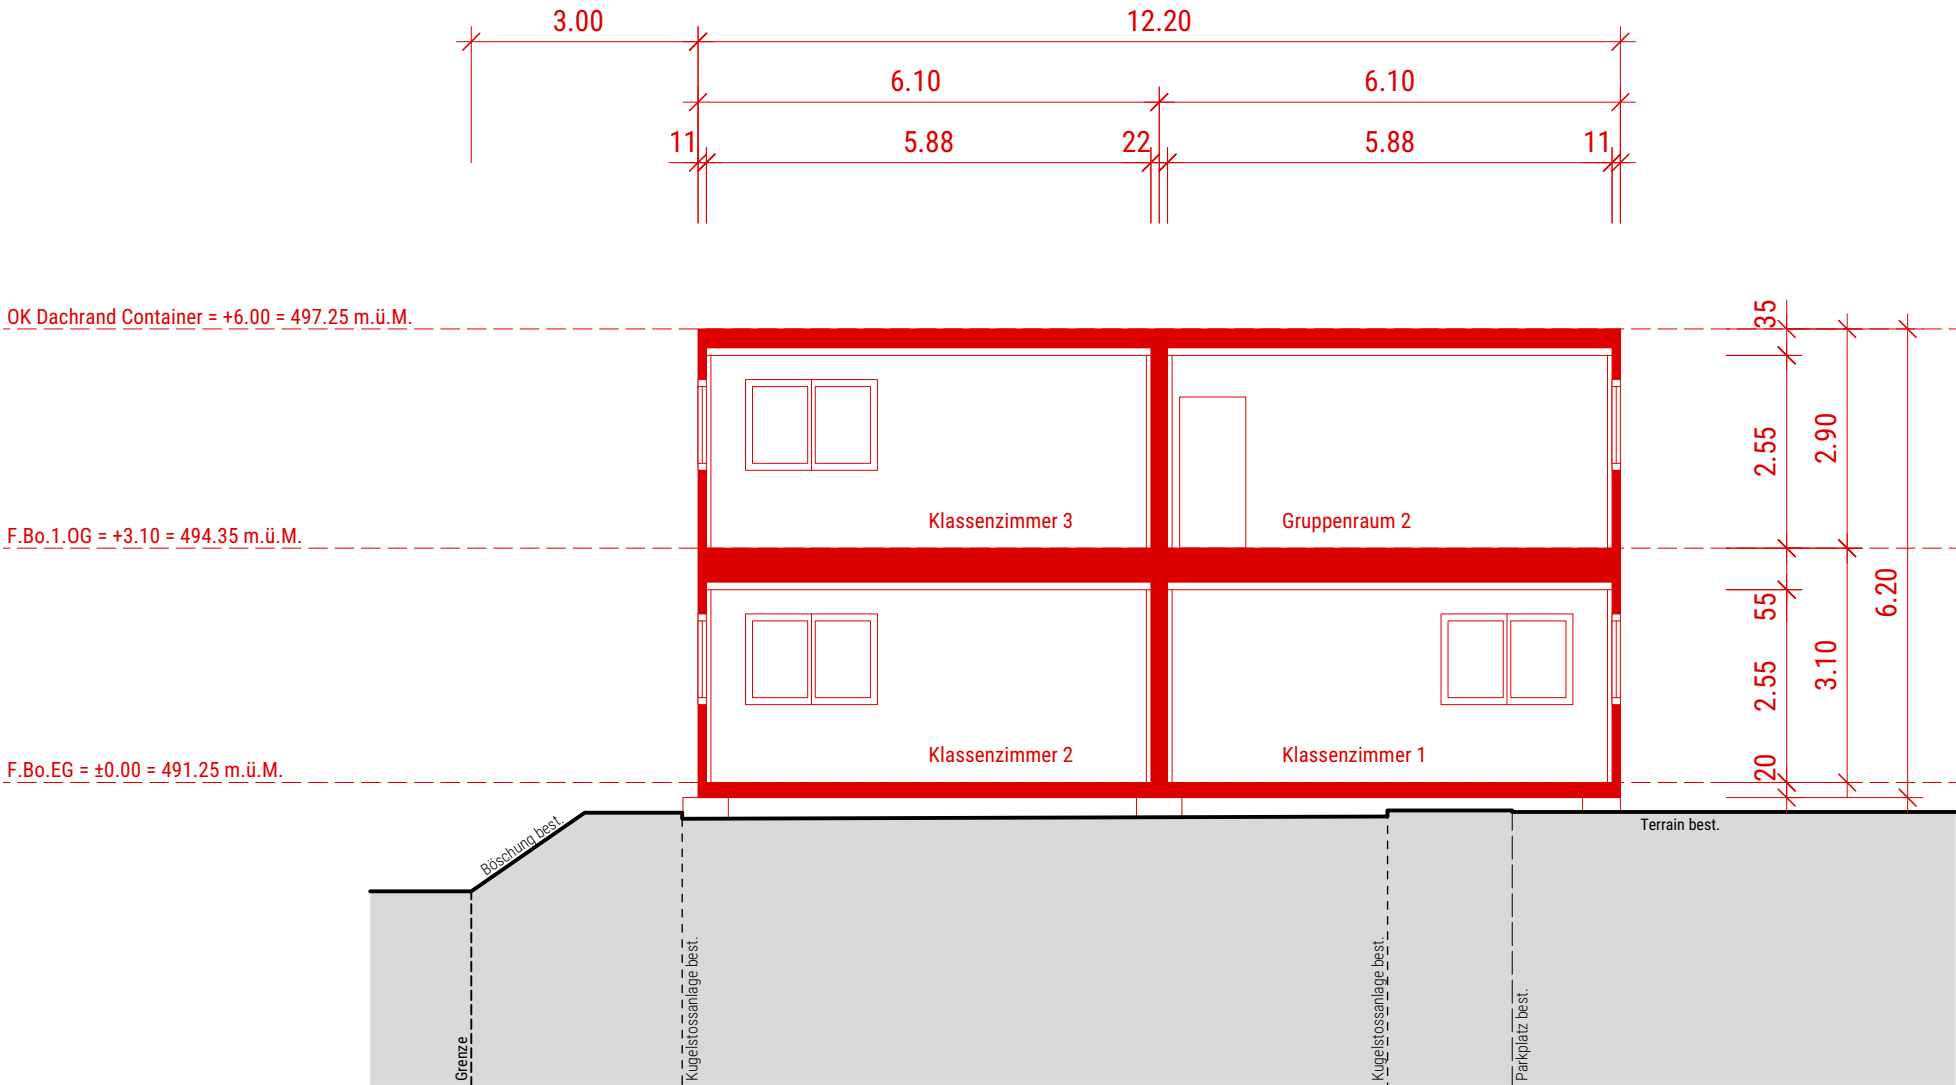

Bauherrschaft:

Einwohnergemeinde Altishofen, Schloss, 6246 Altishofen

Grundeigentümer:

Einwohnergemeinde Altishofen, Schloss, 6246 Altishofen

Bauobjekt:

Schulraumprovisorium, Oberdorf 6, 6246 Altishofen

beplus

ARCHITEKTEN

beplus Architekten AG

· Eichbühlstrasse 11

· 6246 Altishofen

T 062 748 96 10

· F 062 748 96 15

· altishofen@beplus-architekten.ch

· www.beplus-architekten.ch

Ostfassade

Baugesuch

Objekt-Nr.:

2262

Plan-Nr.:

105

Plangrösse:

ISO A3

Massstab:

1:100

Gezeichnet:

sb

Datum:

12.02.2024

Unterschriften

Architekt

beplus Architekten AG, Eichbühlstrasse 11, 6246 Altishofen

Bauherr | Grundeigentümer

Einwohnergemeinde Altishofen, Schloss, 6246 Altishofen
i.V. Gemeindepräsident Urs Kaufmann


Bauherr | Grundeigentümer

Einwohnergemeinde Altishofen, Schloss, 6246 Altishofen
i.V. Gemeindeschreiber Stefan Mehr

Neu

Abbruch


Bestehend

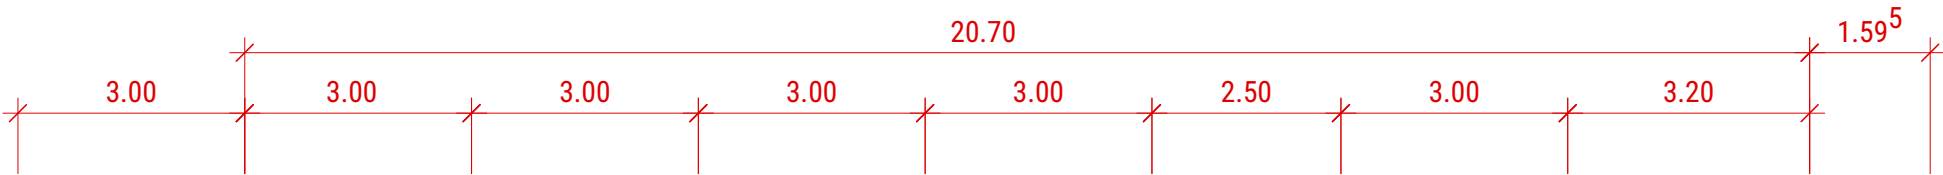

OK Dachrand Container = +6.00 = 497.25 m.ü.M.

F.Bo.1.OG = +3.10 = 494.35 m.ü.M.

F.Bo.EG = ±0.00 = 491.25 m.ü.M.

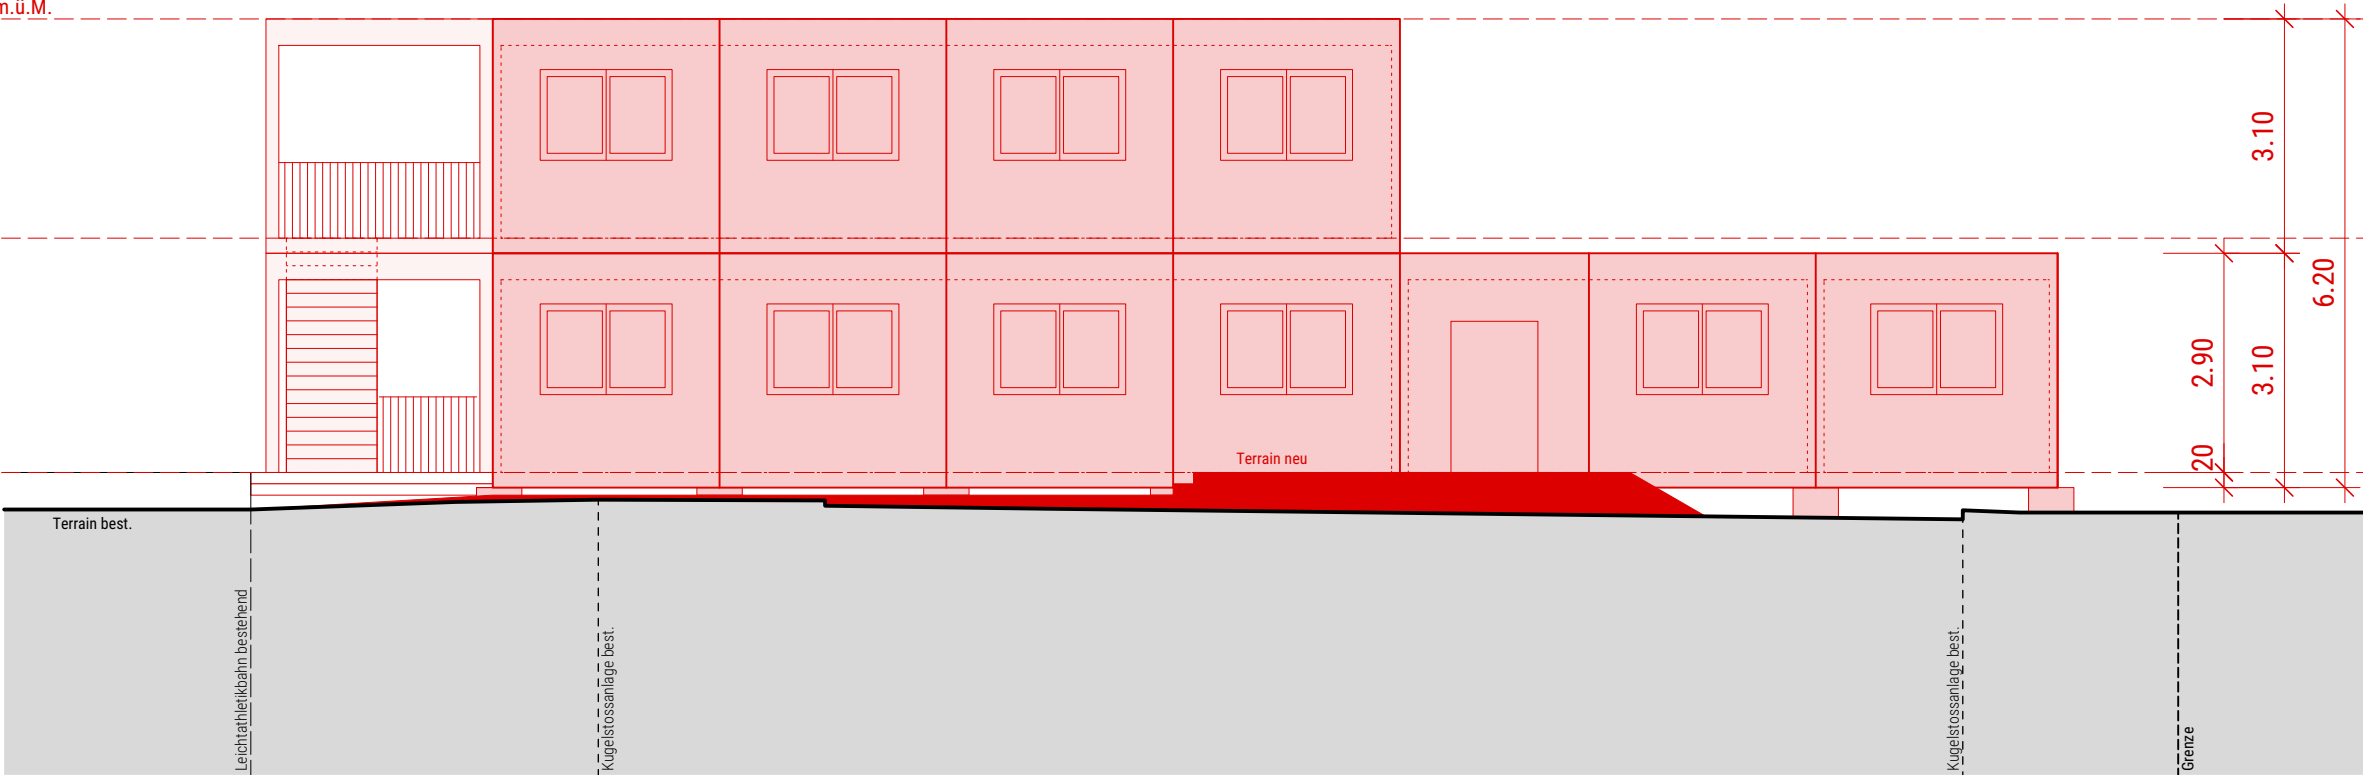

Bauherrschaft:

Einwohnergemeinde Altishofen, Schloss, 6246 Altishofen

Grundeigentümer:

Einwohnergemeinde Altishofen, Schloss, 6246 Altishofen

Bauobjekt:

Schulraumprovisorium, Oberdorf 6, 6246 Altishofen



beplus Architekten AG

· Eichbühlstrasse 11 · 6246 Altishofen

T 062 748 96 10 · F 062 748 96 15 · altishofen@beplus-architekten.ch · www.beplus-architekten.ch

Südfassade

Baugesuch

Objekt-Nr.:	Plan-Nr.:	Plangrösse:	Massstab:	Gezeichnet:	Datum:
2262	106	ISO A3	1:100	sb	12.02.2024

Unterschriften

Architekt

beplus Architekten AG, Eichbühlstrasse 11, 6246 Altishofen

Bauherr | Grundeigentümer

Einwohnergemeinde Altishofen, Schloss, 6246 Altishofen
i.V. Gemeindepräsident Urs Kaufmann


Bauherr | Grundeigentümer

Einwohnergemeinde Altishofen, Schloss, 6246 Altishofen
i.V. Gemeindeschreiber Stefan Mehr

Neu

Abbruch


Bestehend

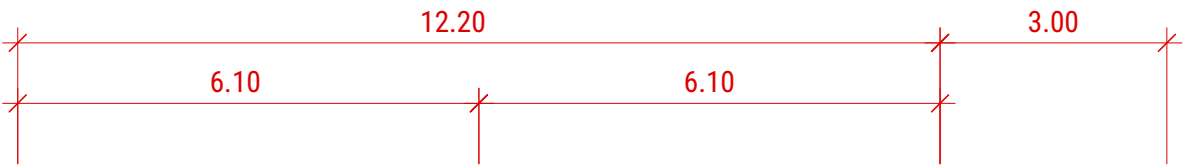

OK Dachrand Container = +6.00 = 497.25 m.ü.M.

F.Bo.1.OG = +3.10 = 494.35 m.ü.M.

F.Bo.EG = ±0.00 = 491.25 m.ü.M.

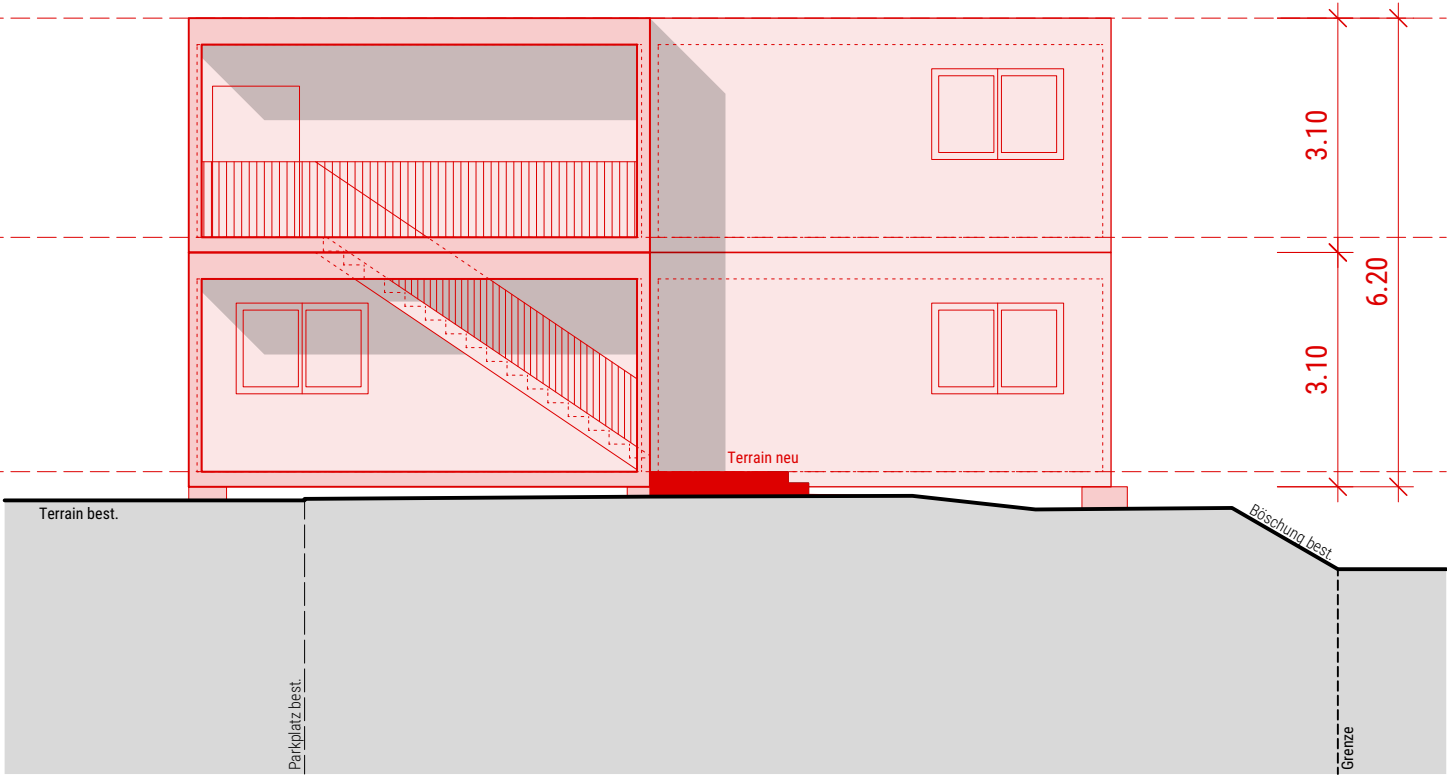

Bauherrschaft:

Einwohnergemeinde Altishofen, Schloss, 6246 Altishofen

Grundeigentümer:

Einwohnergemeinde Altishofen, Schloss, 6246 Altishofen

Bauobjekt:

Schulraumprovisorium, Oberdorf 6, 6246 Altishofen

beplus

ARCHITEKTEN

beplus Architekten AG · Eichbühlstrasse 11 · 6246 Altishofen

T 062 748 96 10 · F 062 748 96 15 · altishofen@beplus-architekten.ch · www.beplus-architekten.ch

Westfassade

Baugesuch

Objekt-Nr.:

Plan-Nr.:

Plangrösse:

Massstab:

Gezeichnet:

Datum:

2262

107

ISO A3

1:100

sb

12.02.2024

Unterschriften

Architekt

beplus Architekten AG, Eichbühlstrasse 11, 6246 Altishofen

Bauherr | Grundeigentümer

Einwohnergemeinde Altishofen, Schloss, 6246 Altishofen
i.V. Gemeindepräsident Urs Kaufmann


Bauherr | Grundeigentümer

Einwohnergemeinde Altishofen, Schloss, 6246 Altishofen
i.V. Gemeindeschreiber Stefan Mehr

Neu

Abbruch


Bestehend

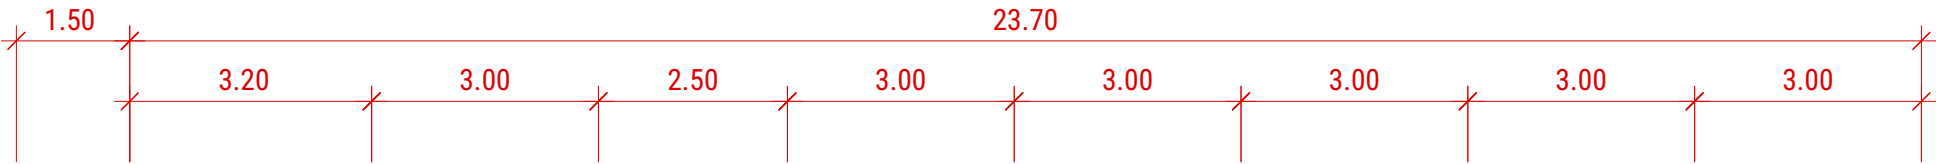

OK Dachrand Container = +6.00 = 497.25 m.ü.M.

F.Bo.1.OG = +3.10 = 494.35 m.ü.M.

F.Bo.EG = ±0.00 = 491.25 m.ü.M.

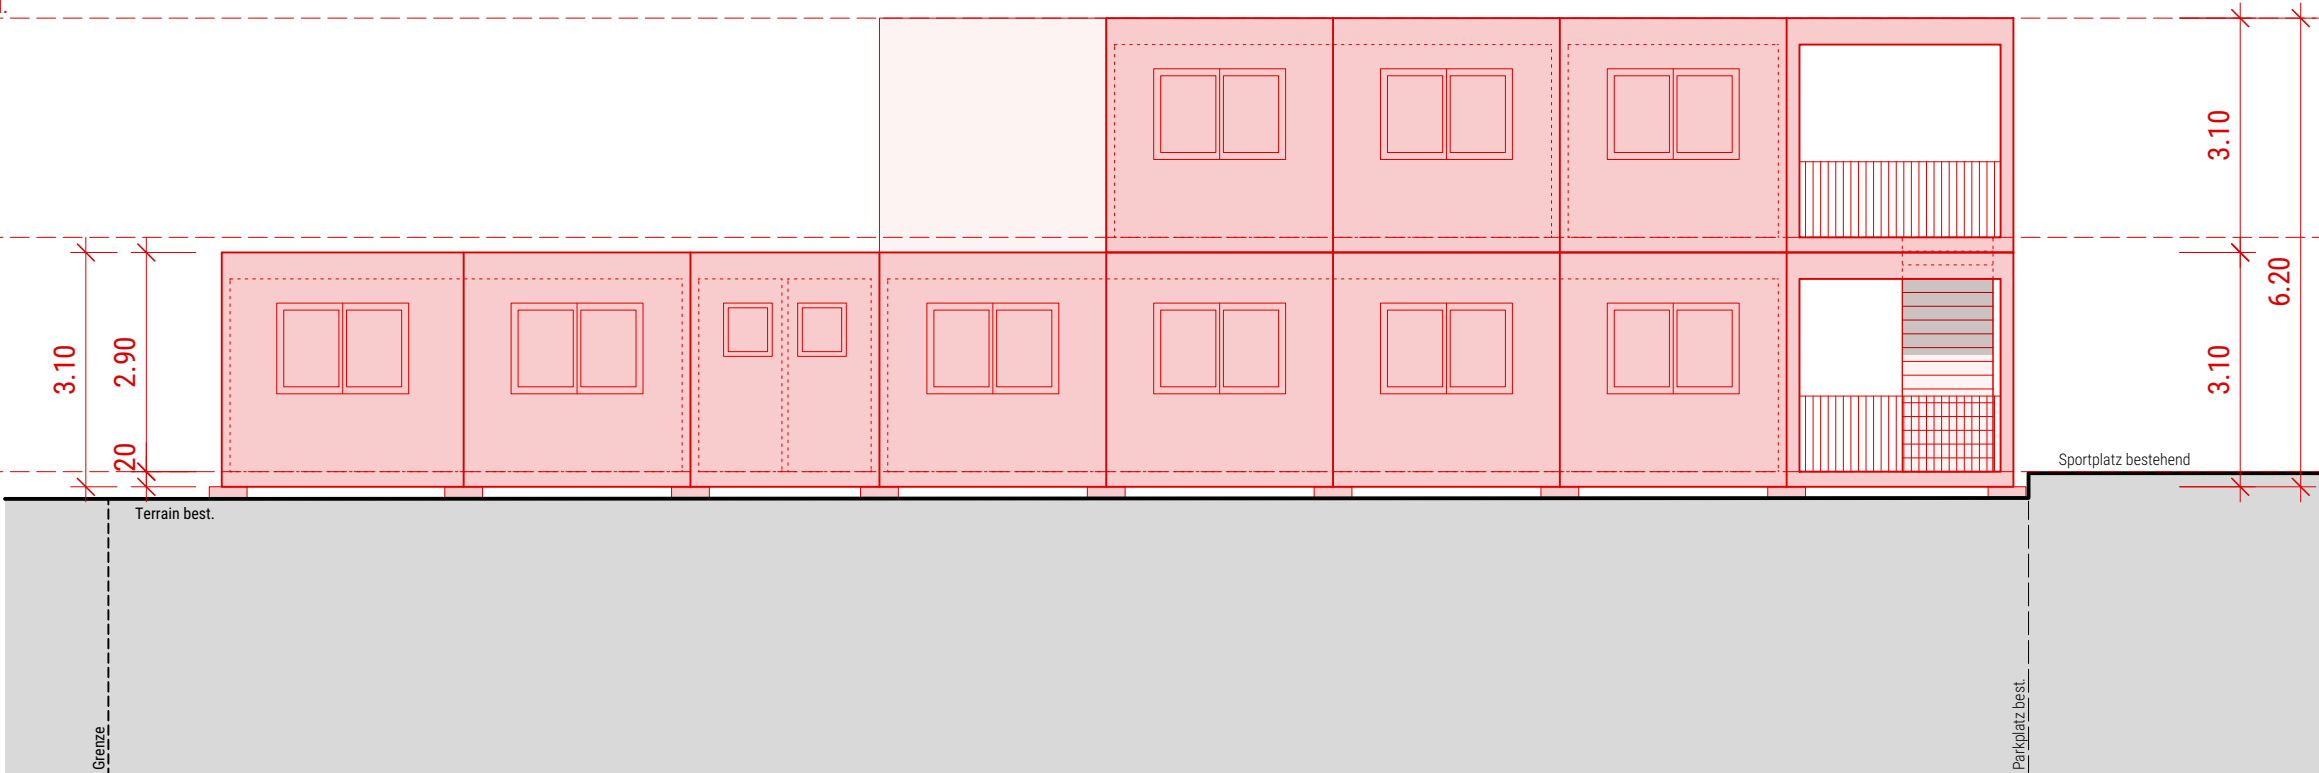

Bauherrschaft:

Einwohnergemeinde Altishofen, Schloss, 6246 Altishofen

Grundeigentümer:

Einwohnergemeinde Altishofen, Schloss, 6246 Altishofen

Bauobjekt:

Schulraumprovisorium, Oberdorf 6, 6246 Altishofen

bepus

ARCHITEKTEN

bepus Architekten AG

·

Eichbühlstrasse 11

·

6246 Altishofen

T 062 748 96 10

·

F 062 748 96 15

·

altishofen@bepus-architekten.ch

·

www.bepus-architekten.ch

Nordfassade

Baugesuch

Objekt-Nr.:

Plan-Nr.:

Plangrösse:

Massstab:

Gezeichnet:

Datum:

2262

108

ISO A3

1:100

sb

12.02.2024

Unterschriften

Architekt

bepus Architekten AG, Eichbühlstrasse 11, 6246 Altishofen

Bauherr | Grundeigentümer

Einwohnergemeinde Altishofen, Schloss, 6246 Altishofen

i.V. Gemeindepräsident Urs Kaufmann

Bauherr | Grundeigentümer

Einwohnergemeinde Altishofen, Schloss, 6246 Altishofen

i.V. Gemeindeschreiber Stefan Mehr

Neu

Abbruch

Bestehend

