


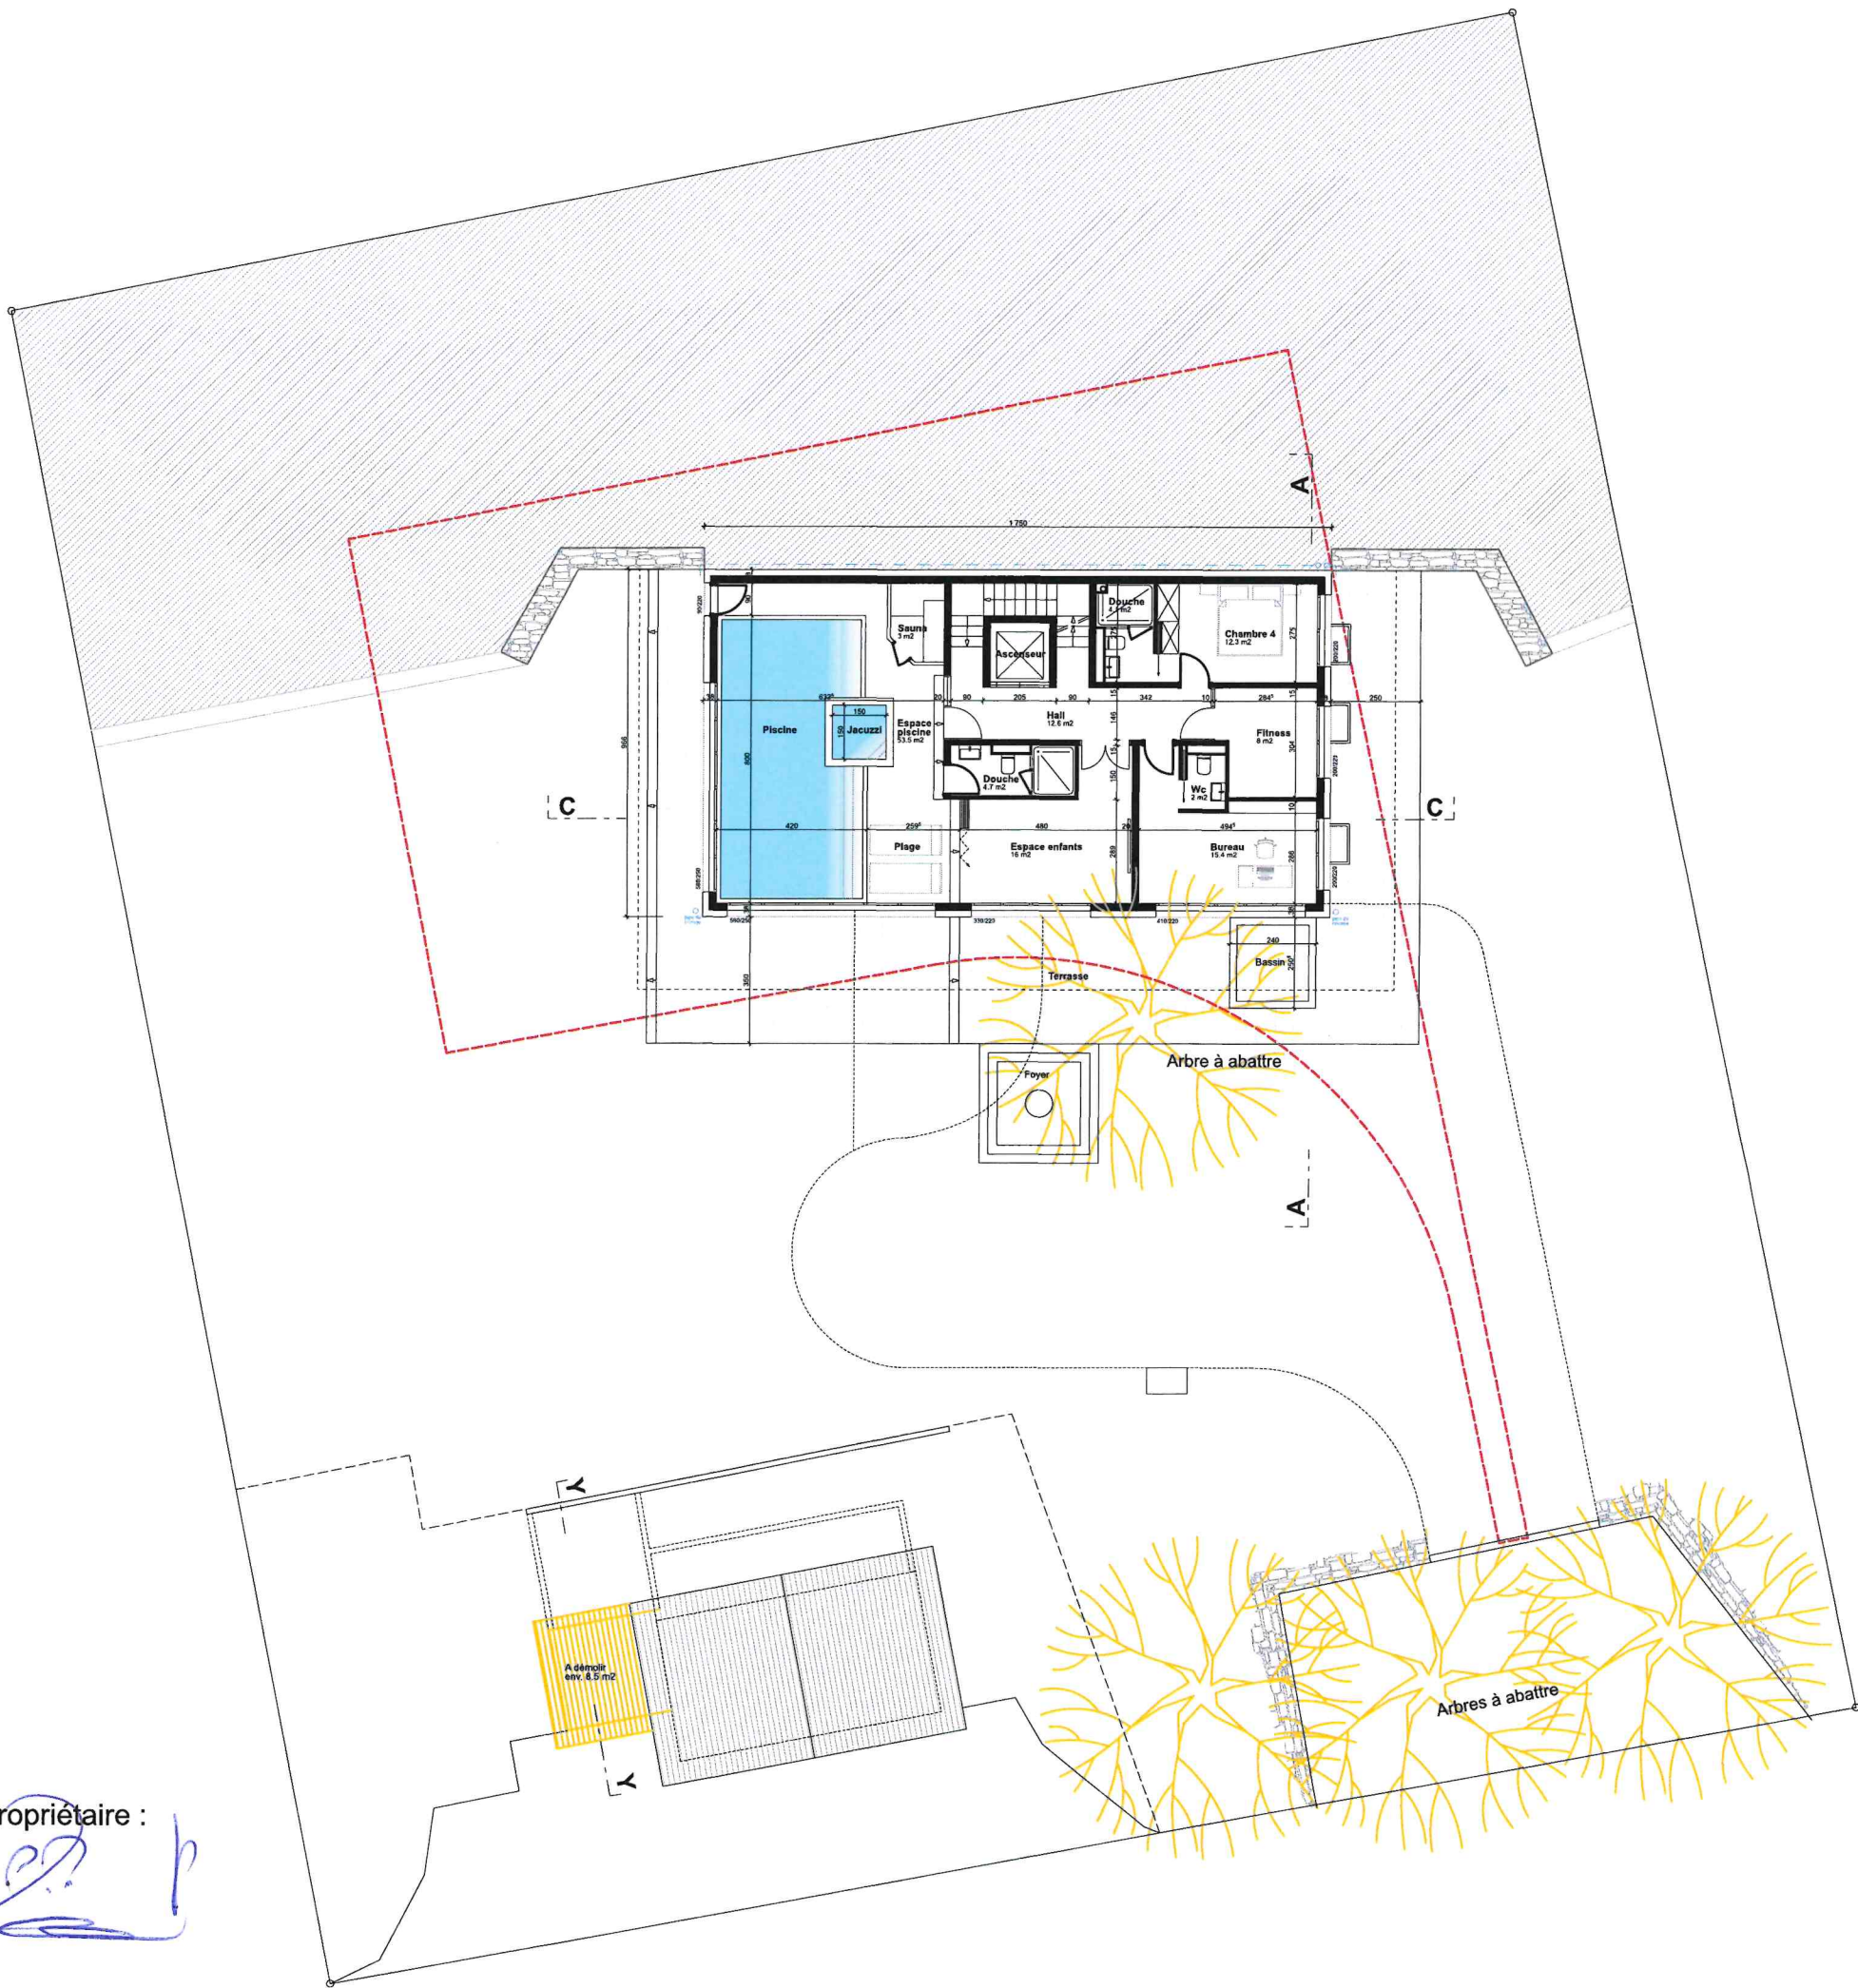

La propriétaire :

Le promettant acquéreur :

L'architecte :

DIFACO

ENTREPRISE GÉNÉRALE • ARCHITECTURE
CONSTRUCTION • MAÇONNERIE
RÉNOVATION • TRANSFORMATION
LOCATION • VENTE

Route Royale 12
1865 Les Diablerets

T +41 (0) 24 492 38 12
F +41 (0) 24 492 14 86

info@difaco.ch
www.difaco.ch

Construction d'un chalet en résidence principale avec garage enterré et piscine intérieure				15.05.2023
Propriété de Mme Ott Ducry Alexandra		Promettant acquéreur : M. Ainsworth Kjerulf		Dess : ac
1865 Les Diablerets	Parcelle No 4699	Enquête	Situation 1er	Ech.: 1/200