



SANIERUNG DORFSTRASSE WEST DORFSTRASSE OST KÄSEREISTRASSE

BAUPROJEKT 2023

Käsereistrasse

Querprofile 1:50

Ingenieurbüro für Tiefbau und Konstruktionen

ITK Planungen GmbH

GENEHMIGUNG :

8500 Frauenfeld Tel. 052 728 04 40
Gewerbestrasse 3
8555 Tobel Tel. 071 819 00 55
Rüggengassstrasse 3
8335 Aadorf Tel. 052 366 80 44
Gemeindeplatz 1


PLAN NR.: 15.22.02 / 8

FORMAT: 60 x 105

AEND.:	ENTW.:	GEZ.:	KONTR.:	DAT.:
	ds			10.02.23


AUSFERTIGUNG FUER :

Pr. K 16.00

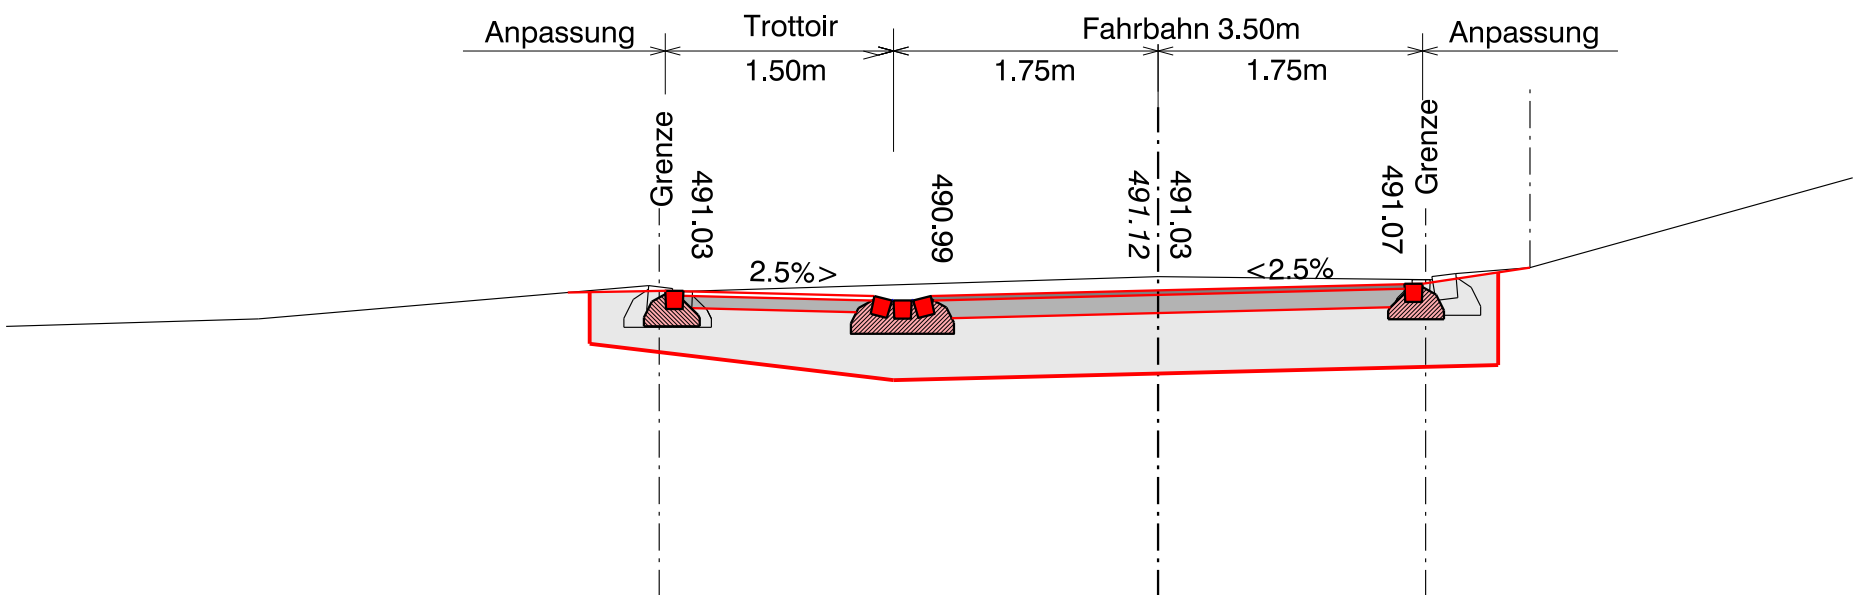


489.00 m.ü.M.

Pr. K 38.00

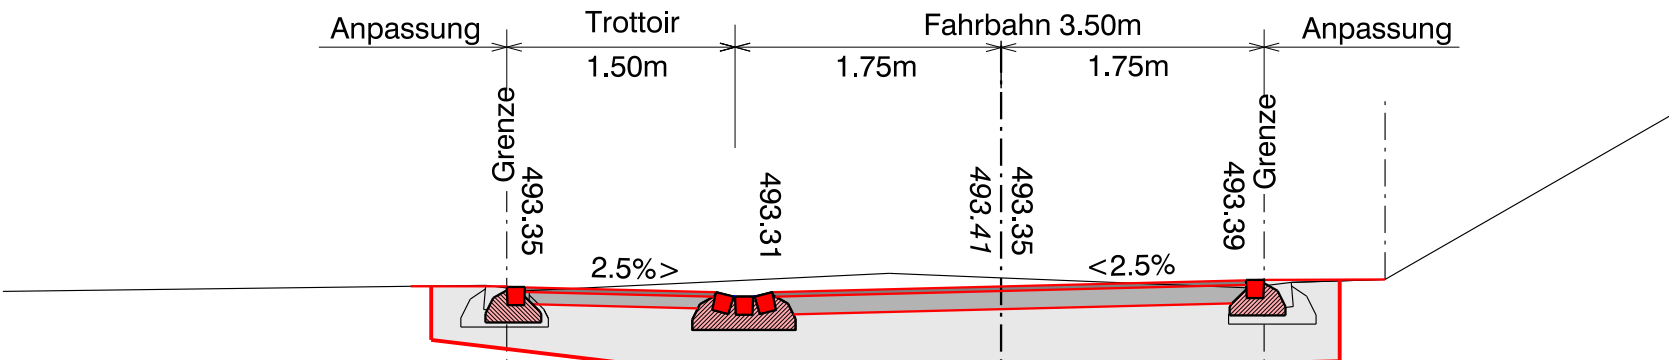


492.00 m.ü.M.

Pr. K 55.00

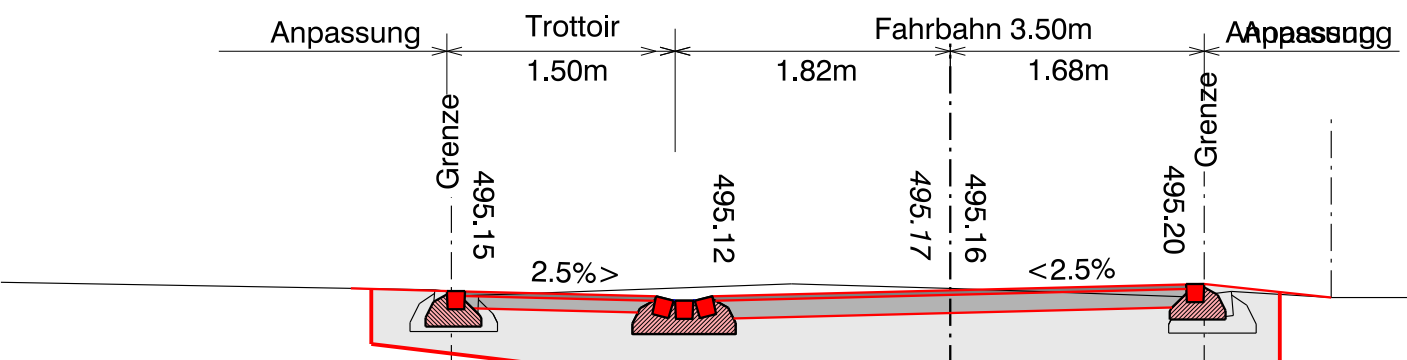


494.00 m.ü.M.

Pr. K 79.00

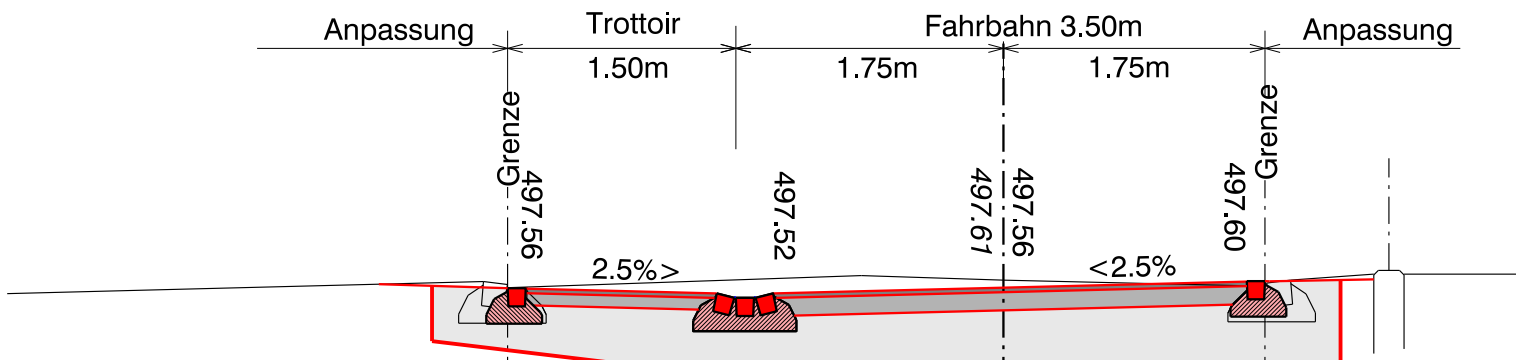


496.00 m.ü.M.

Pr. K 94.00

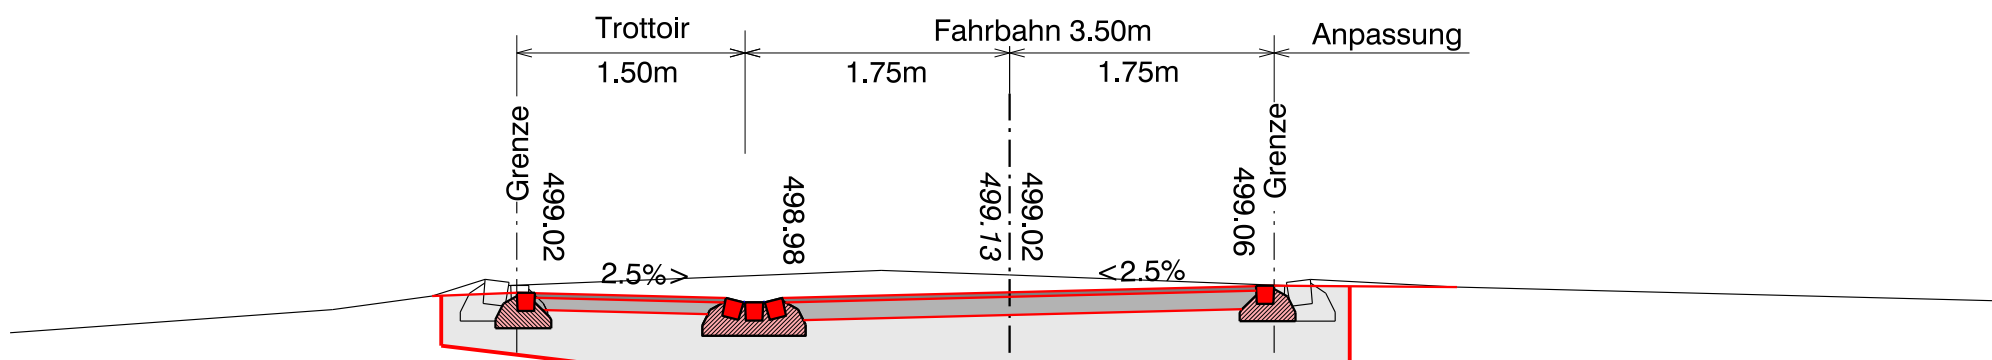


498.00 m.ü.M.

Pr. K 114.00

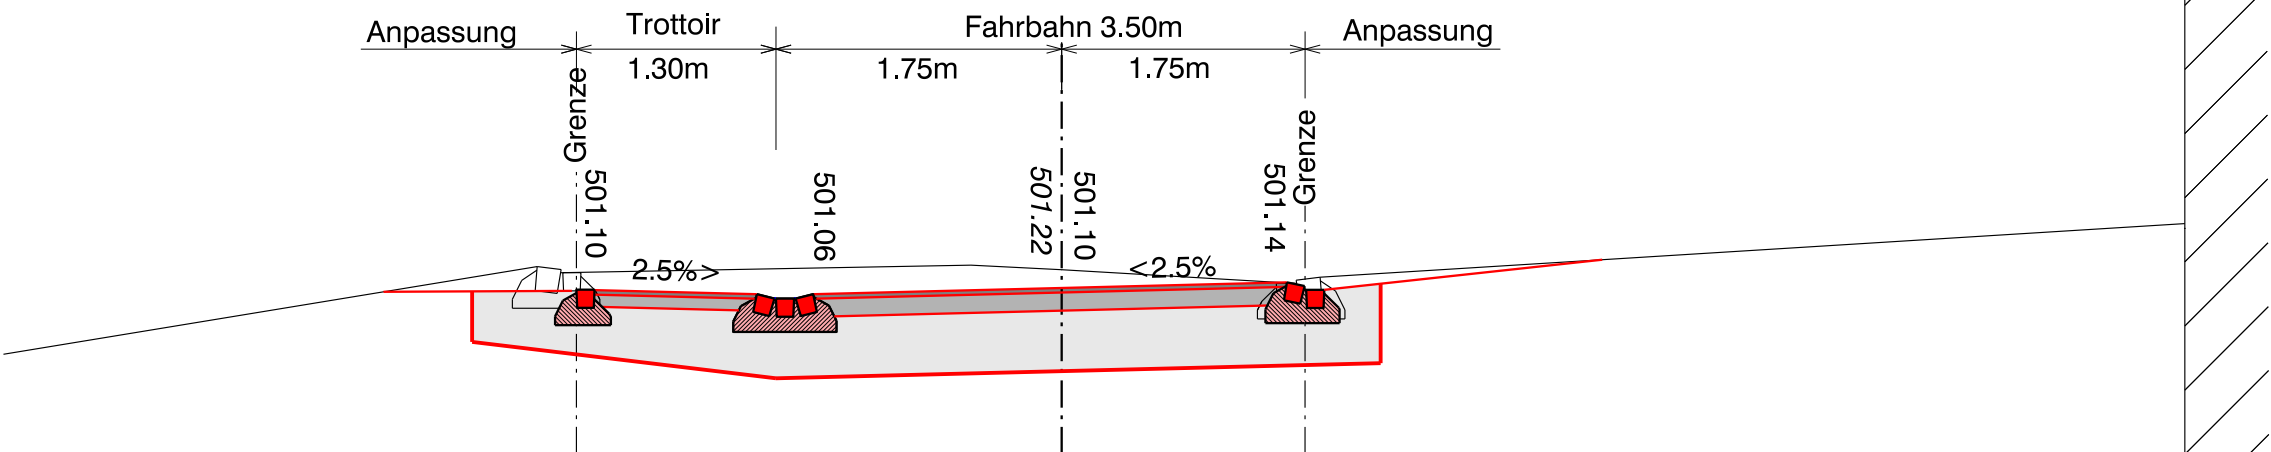


500.00 m.ü.M.

Pr. K 130.00

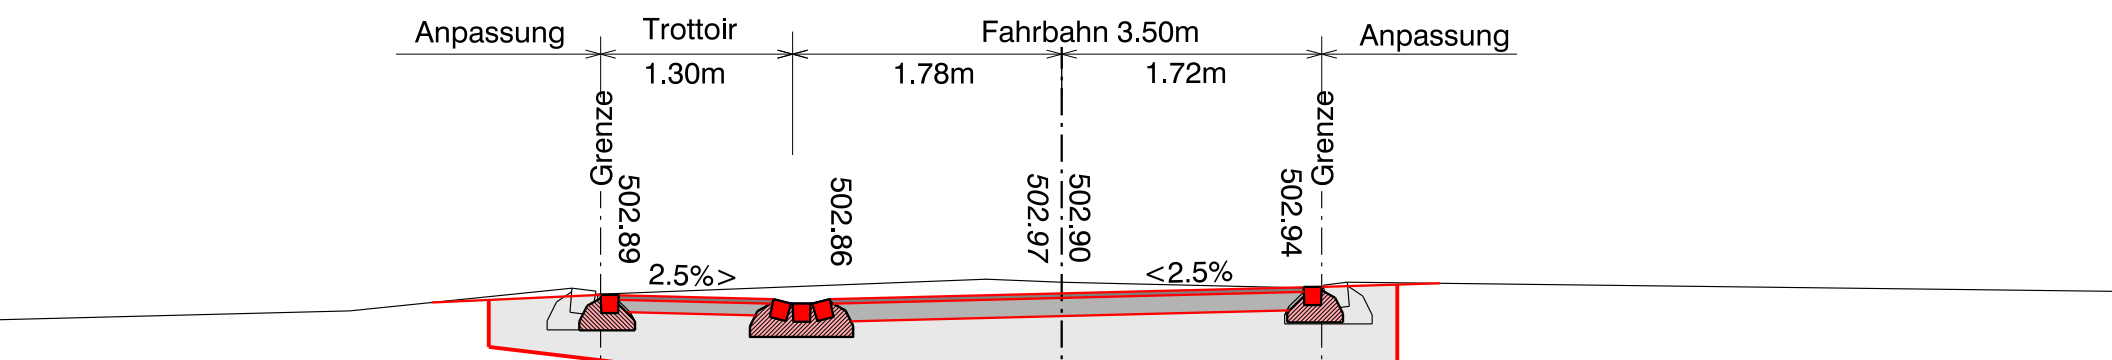


501.00 m.ü.M.

Pr. K 148.00

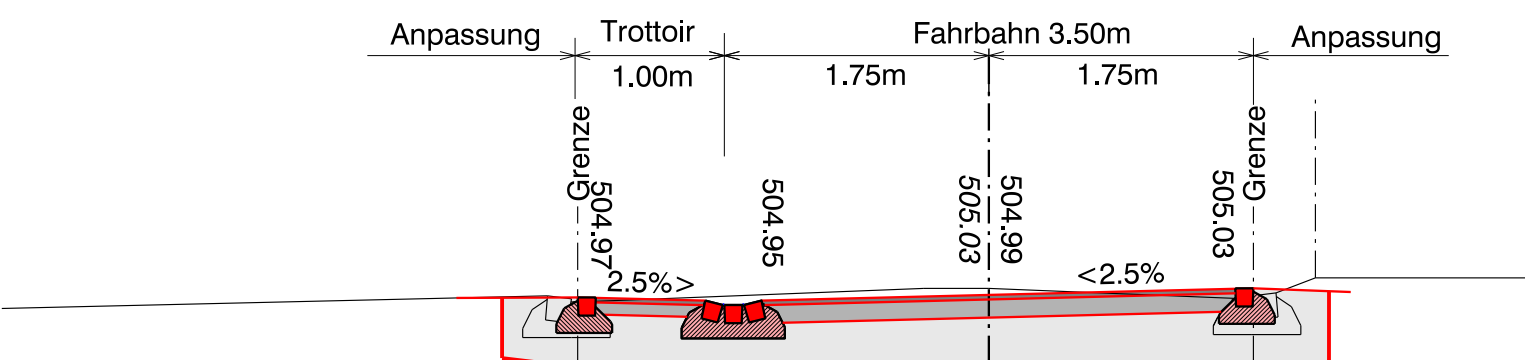

503.00 m.ü.M.

Pr. K 170.00

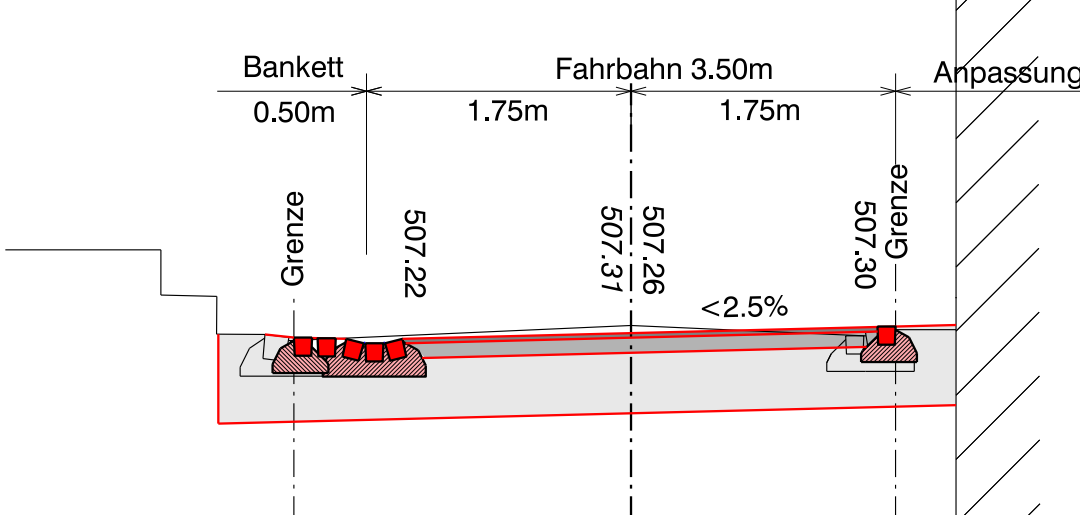

506.00 m.ü.M.