


Schulhaus am Bach 2 (Apéro)

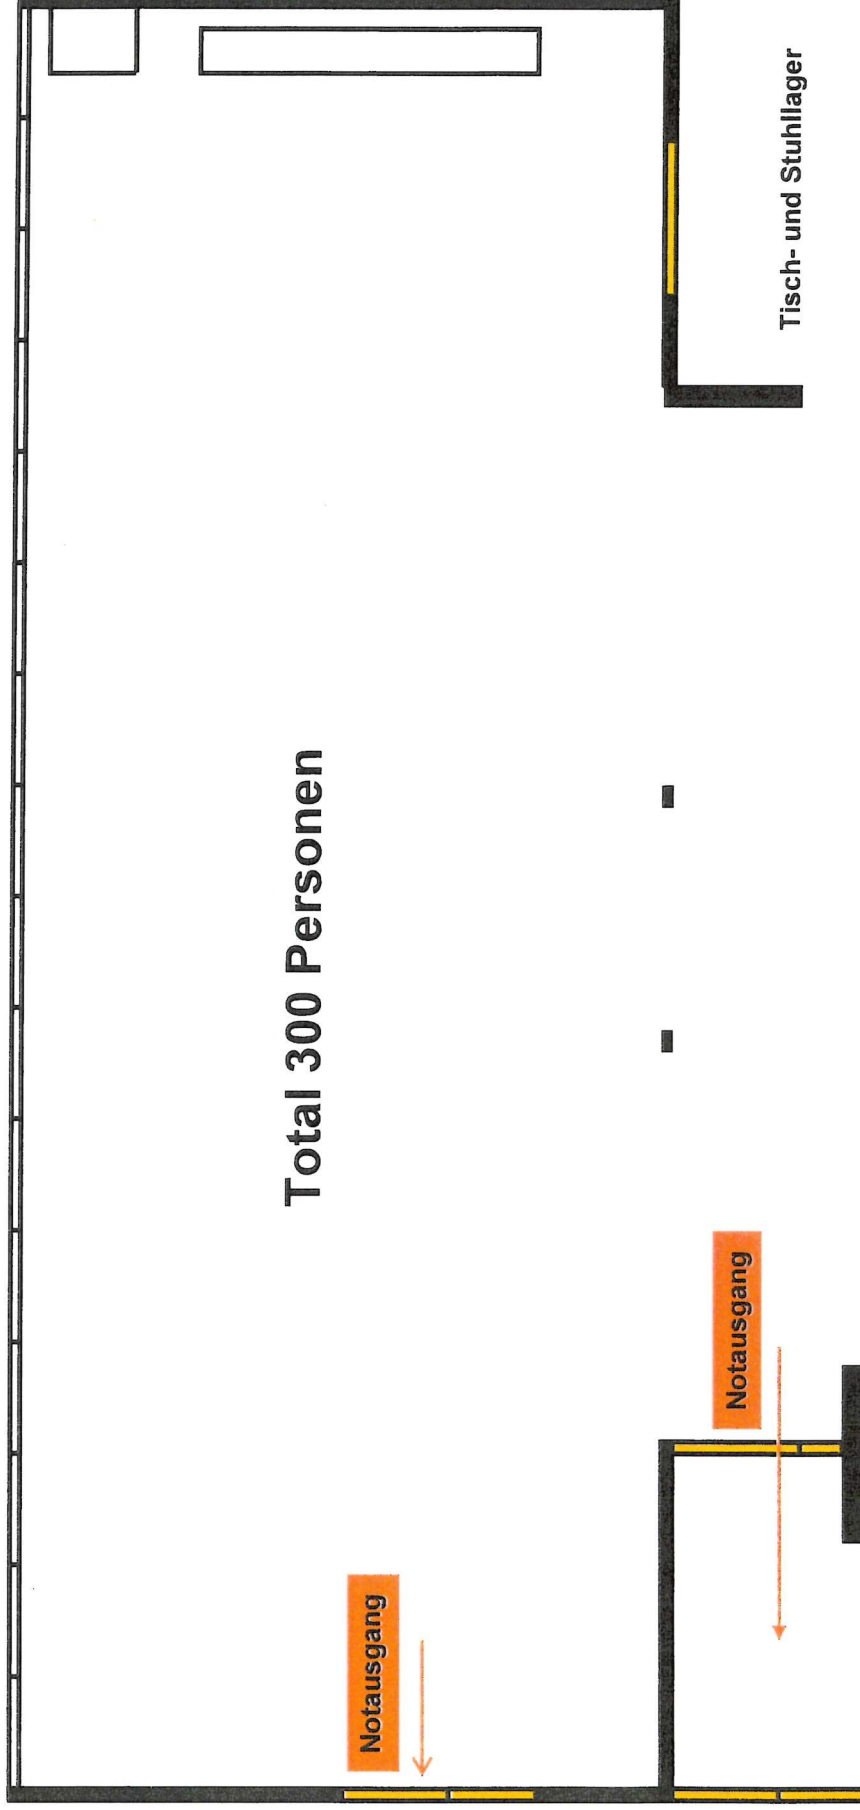

Bei Vollbelegung muss bei beiden Notausgängen der seitliche Flügel entriegelt werden.