
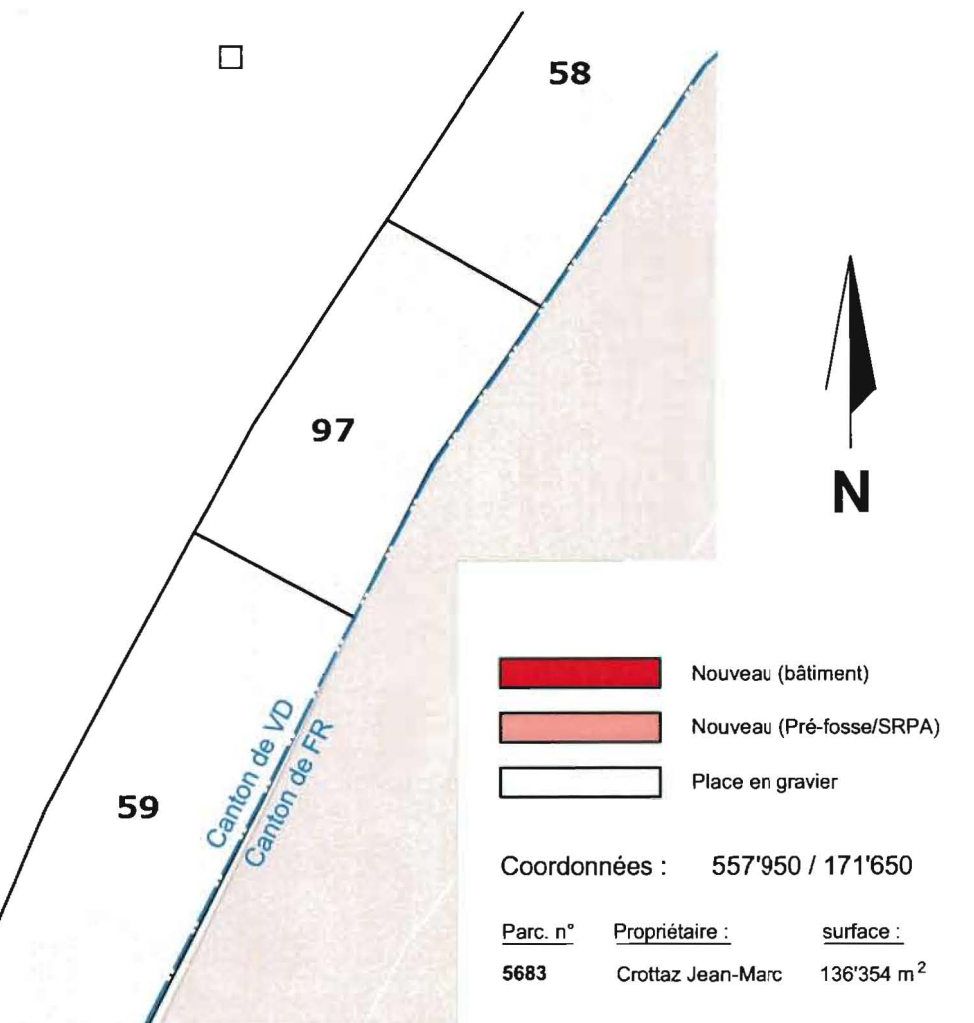


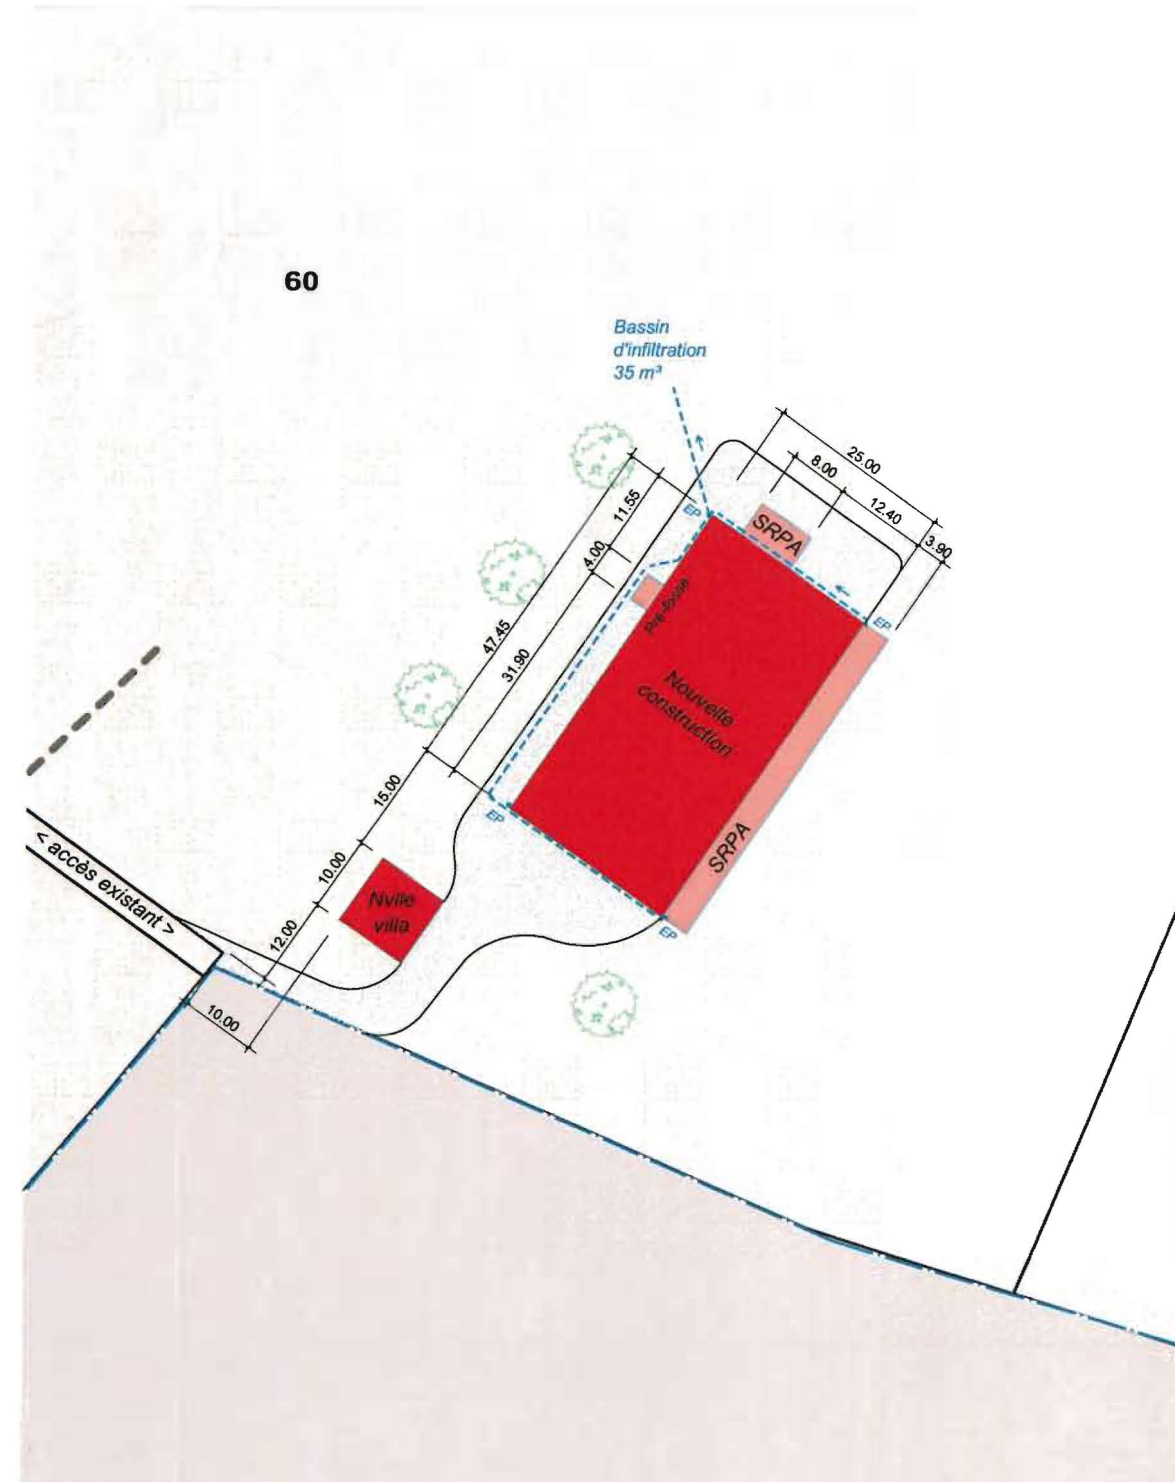

Plan de situation

Projet : Nouvelle stabulation libre pour 180 chèvres avec stockage

Propriétaire : **Crottaz Nicolas**
Impasse des Prés 2
1682 Prévonloup (VD)


Echelle : 1 : 1'1000

Date : 04.04.2017

Plan : **Enquête préalable**

dessiné : js

taille : A3

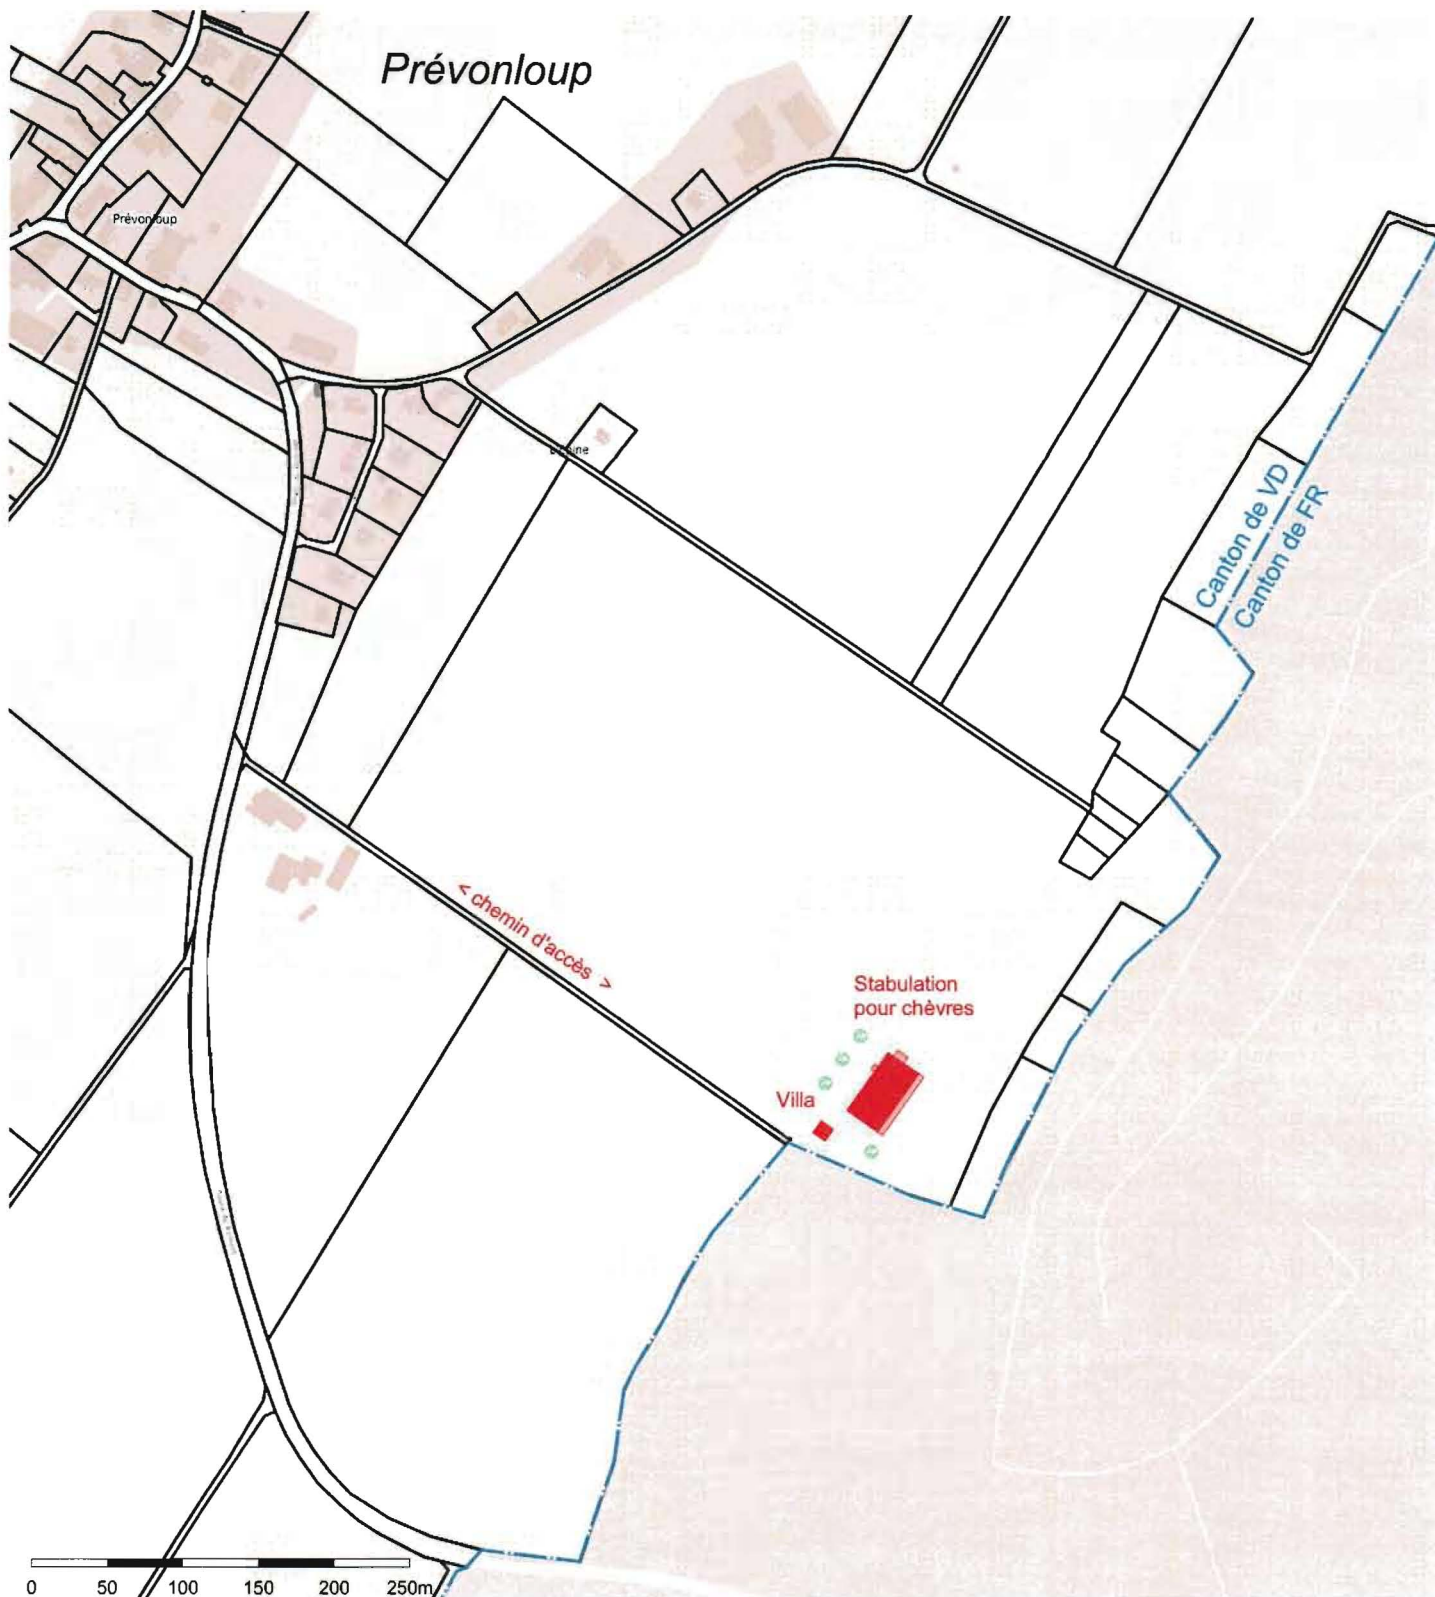

Plan de situation

(cadastre)

Projet : Nouvelle stabulation libre pour 180 chèvres avec stockage

Propriétaire : **Crottaz Nicolas**
Impasse des Prés 2
1682 Prévonnoloup (VD)

Echelle : **1 : 5'000**

Date : **04.04.2017**

Plan : **Enquête préalable**

dessiné : js taille : A3

 Nouveau projet

