


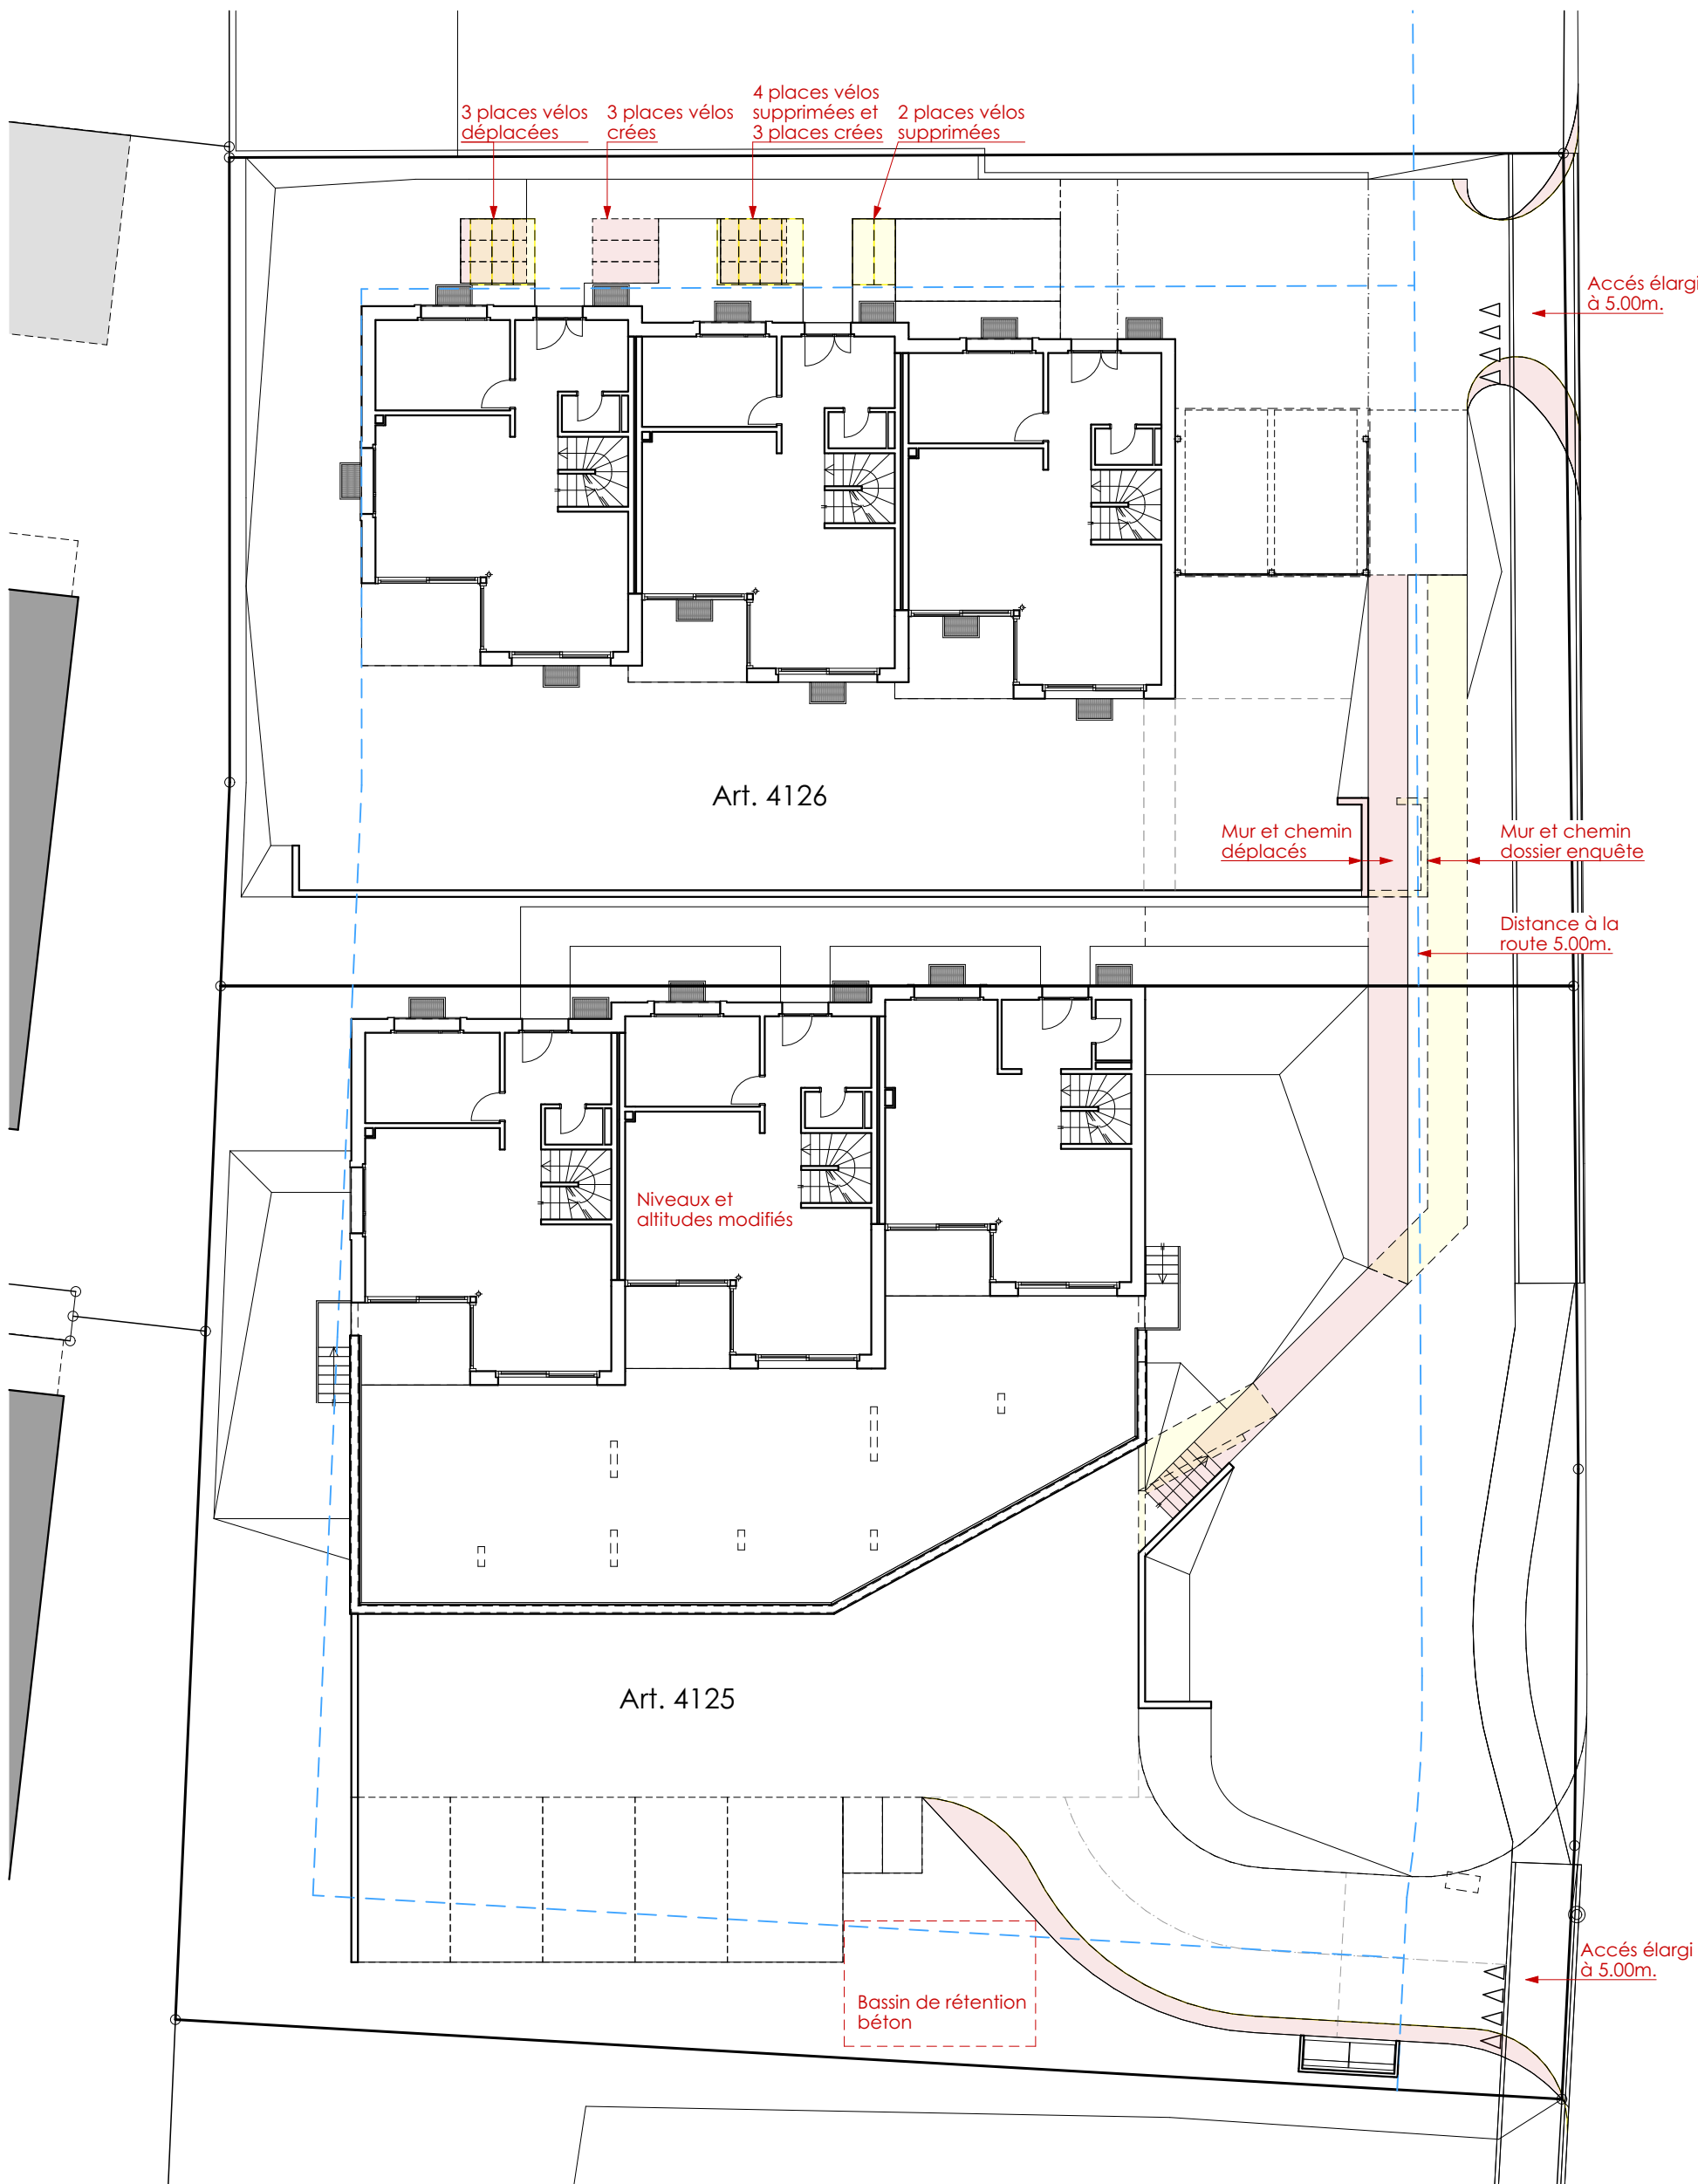

Schémas modifications enquête

VSG_A3_ENQ_	Rez-de-chaussée
ENQUETE COMPLEMENTAIRE	Affaire 2465
Echelle 1:200	Date 02.04.2025
Format A3	Dess. AP.






Les murs sont cotés bruts et les ouvertures finies. Seuls les plans approuvés par l'architecte et la direction des travaux sont considérés aptes à l'exécution. Les entreprises sont responsables d'obtenir les plans à jour auprès de la direction des travaux



domenjoz
vanderauwera
architectes

Route d'Yverdon 20
1470 Estavayer-le-Lac
Tél. 026 663 44 11 - Fax 026 663 44 39
E-mail : info@dv-ar.ch

LOR IMMO Sàrl / Route du Soleil
Route du Soleil, 1752 Villars-sur-Glâne
Parcelle n° 4125 et 4126
Art. 4125 : démolition du bâtiment existant et construction d'une villa de 3 logements avec PAC, sondes géother. et panneaux photovoltaïques
Art. 4126 : démolition du bâtiment existant et construction d'une villa de 3 logements avec PAC, sondes géother. et panneaux photovoltaïques

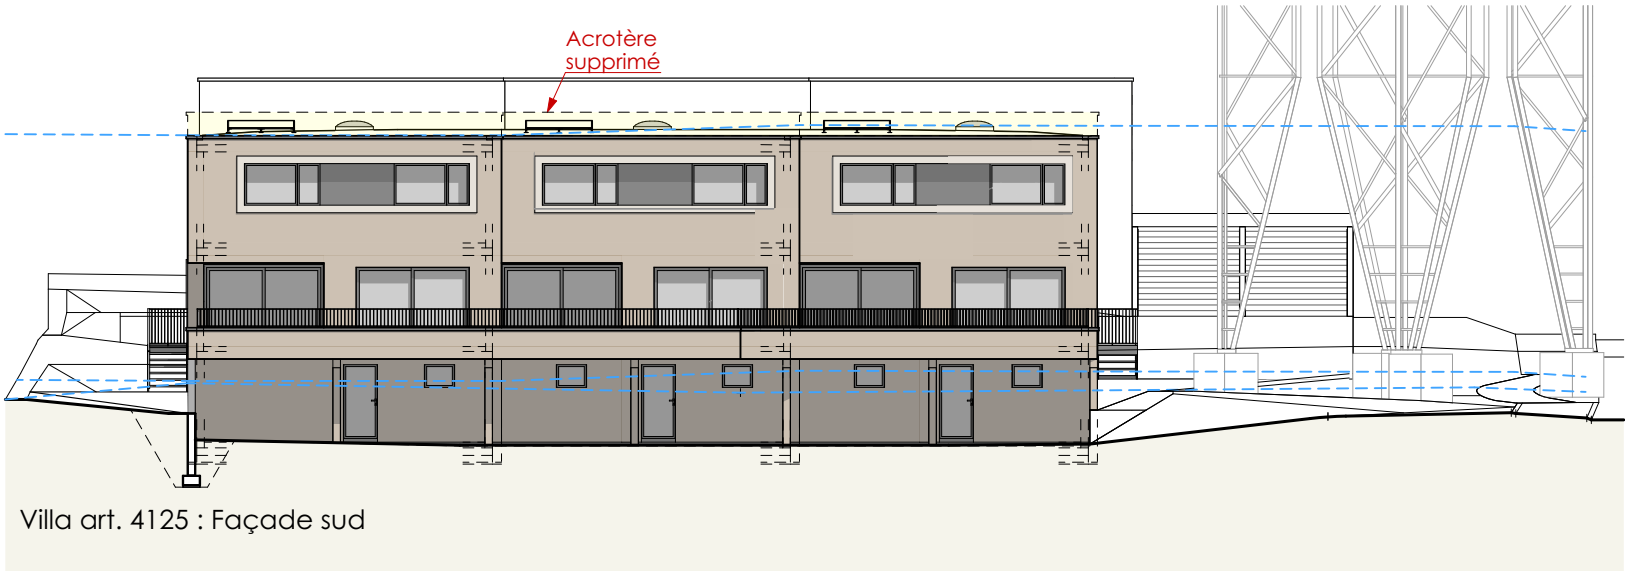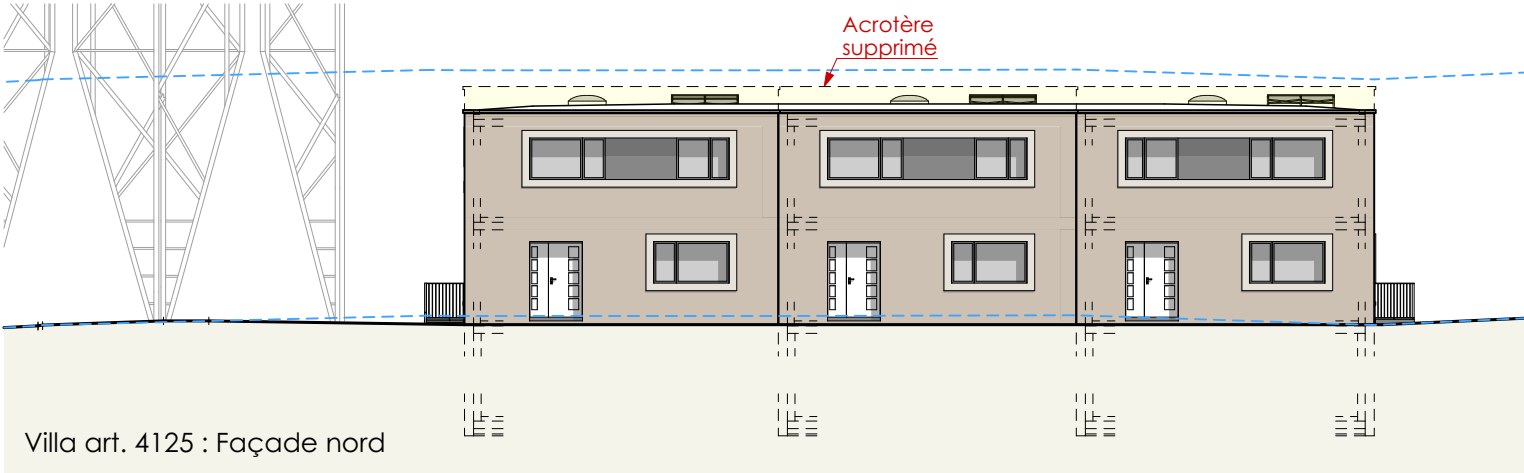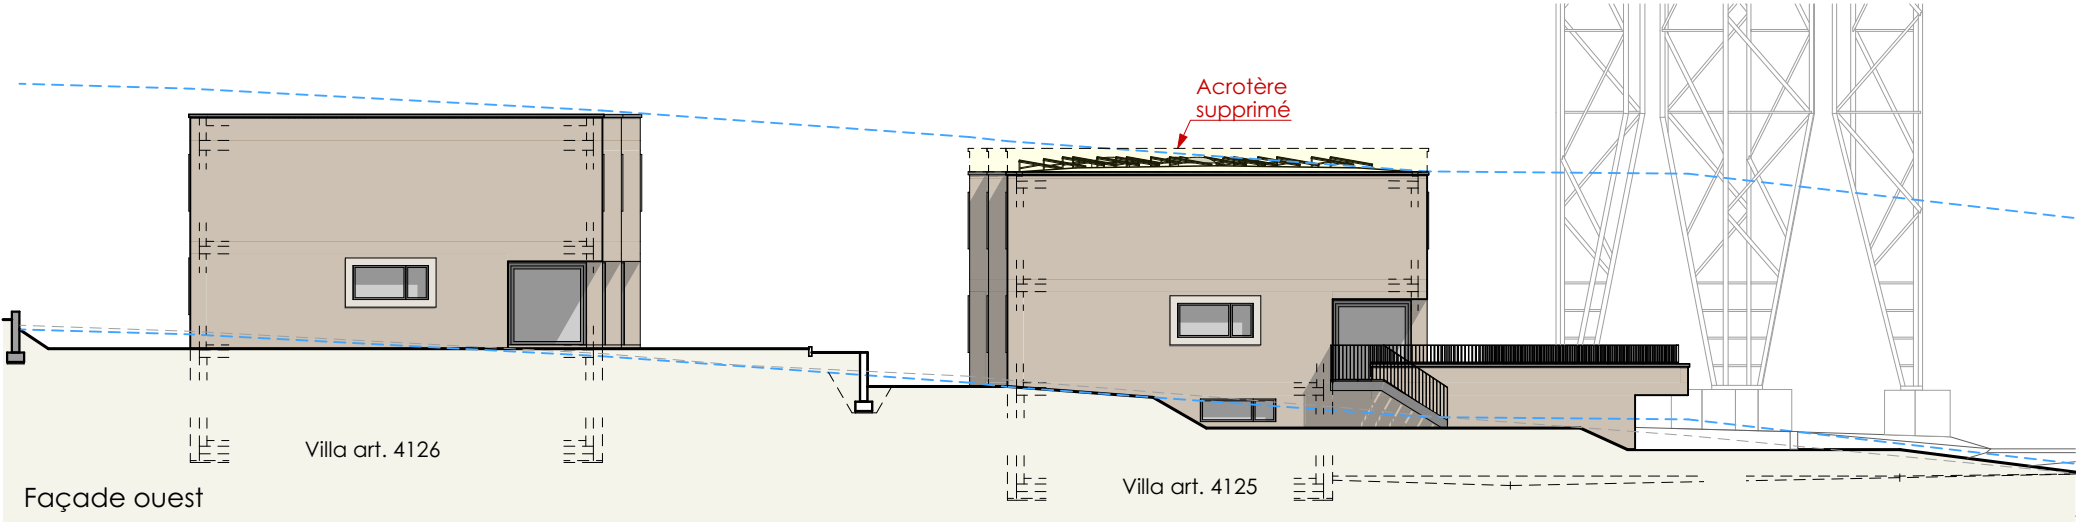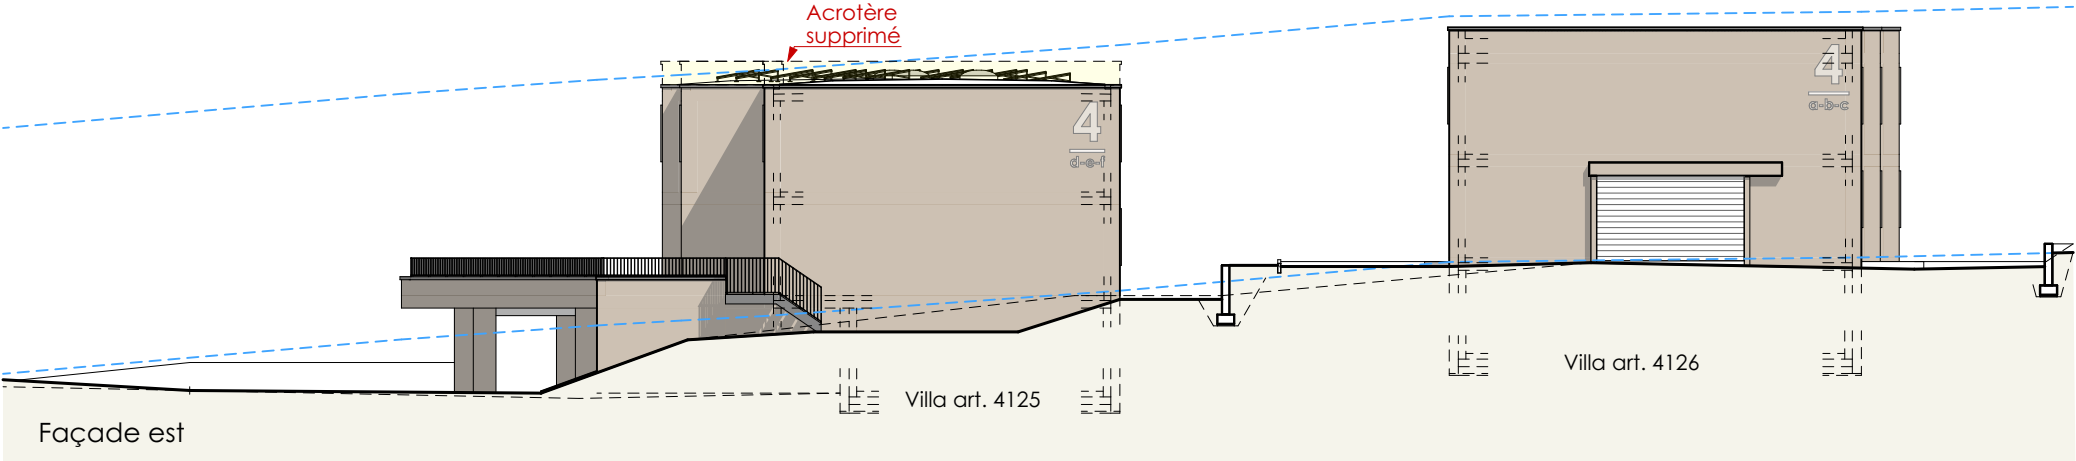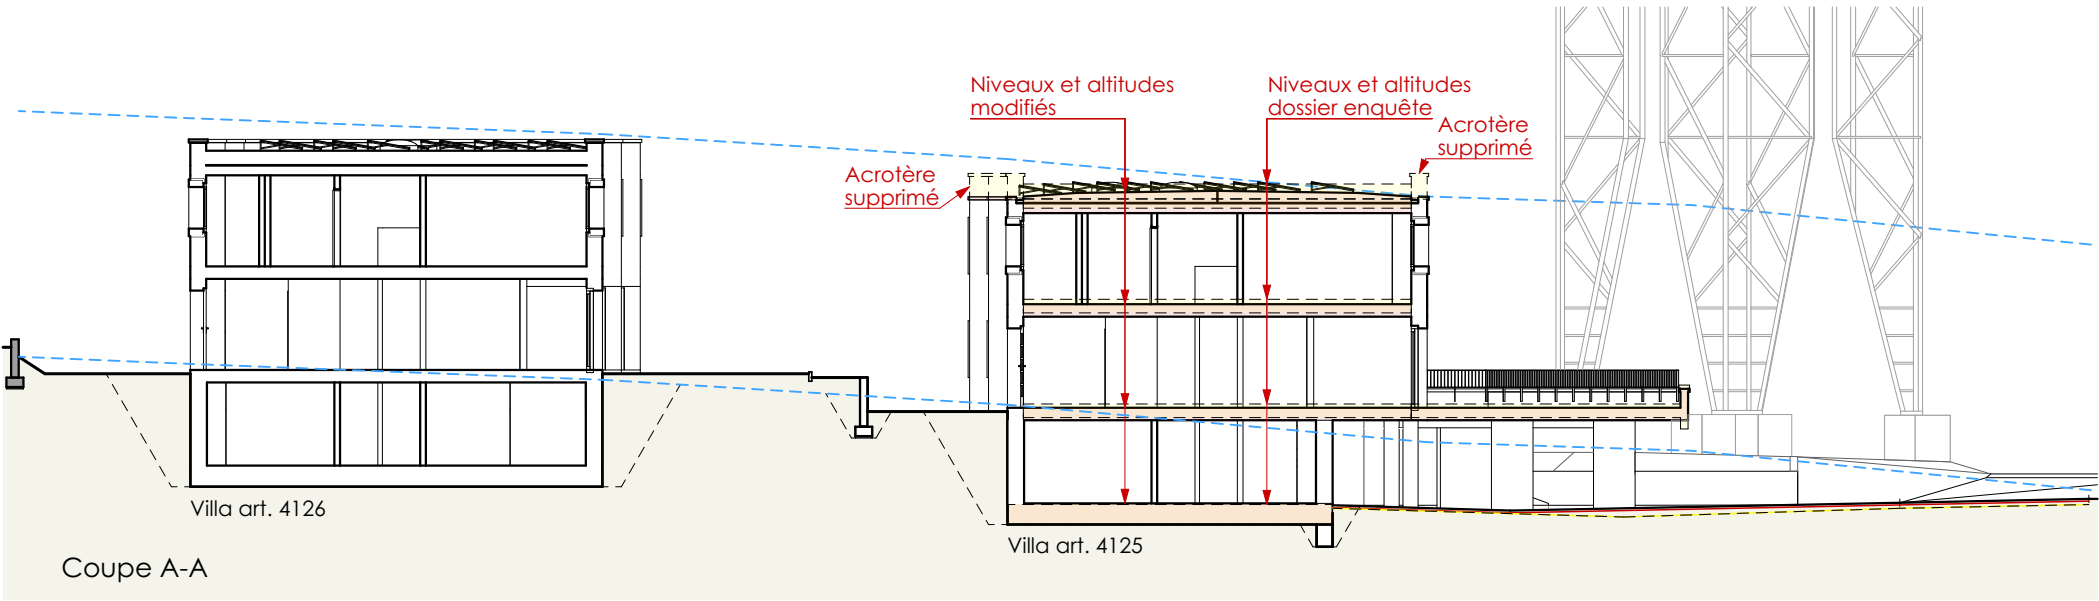

Schémas modifications enquête

VSG_A3_ENQ_	Coupe A-A & façades
ENQUETE COMPLEMENTAIRE	Affaire 2465
Echelle 1:200	Date 02.04.2025
Format A3	Dess. AP.

Les murs sont cotés bruts et les ouvertures finies. Seuls les plans approuvés par l'architecte et la direction des travaux sont considérés aptes à l'exécution. Les entreprises sont responsables d'obtenir les plans à jour auprès de la direction des travaux

 domenjoz
vanderauwera
architectes
Route d'Yverdon 20
1470 Estavayer-le-Lac
Tél. 026 663 44 11 - Fax 026 663 44 39
E-mail : info@dv-ar.ch

LOR IMMO Sàrl / Route du Soleil
Route du Soleil, 1752 Villars-sur-Glâne
Parcelle n° 4125 et 4126
Art. 4125 : démolition du bâtiment existant et construction d'une villa de 3 logements avec PAC, sondes géother. et panneaux photovoltaïques
Art. 4126 : démolition du bâtiment existant et construction d'une villa de 3 logements avec PAC, sondes géother. et panneaux photovoltaïques