



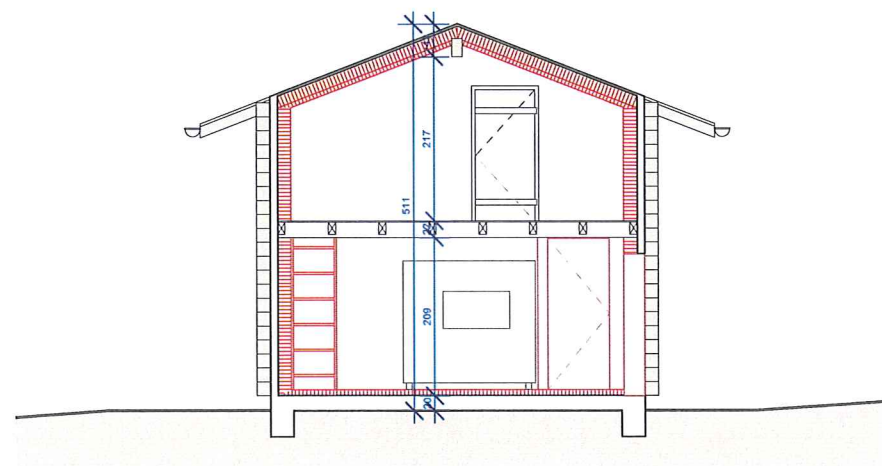

COUPE AA' GRANGE

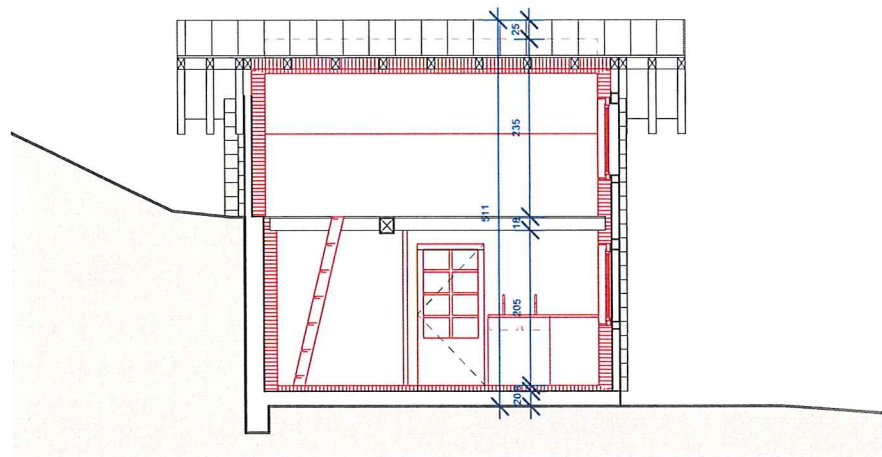

COUPE BB' GRANGE

Projet:
RENOVATION D'UN CHALET ET POSE DE PANNEAUX SOLAIRES

LIEU ET DATE: Le Rosex, 11.05.23

PROPRIÉTAIRE: Céline Ballieux
Nicolas Wagner

ARCHITECTE: Valentin Rey, Chablais étude bois

- Nouveau
- Démolir
- Etat existant
- Limite construction
- Limite parcelle

Chablais
étude bois

Chablais étude bois Sàrl
Ch. du Rosex d'En-bas 2
1864 Vers-L'Eglise
info@cheb.ch
www.cheb.ch
078 822 30 52

Date : 11.05.2023

dessin :

Objet: Céline Ballieux et Nicolas Wagner
Parcelle n°6643 - ECA 359 et 2539
1864 Vers-L'Eglise, ch. de la Fontaine 8

Plan: MAE - Grange

Fichier: WAG-CHEB-MAE

Echelle 1:100

Format: A3