

Kanton Luzern
Gemeinde Eschenbach

Oeggengringenstrasse 12
6274 Eschenbach
041 449 90 10
www.eschenbach-luzern.ch




Gemeinde
Eschenbach
Luzern

Plan zur Verordnung zum Schutz und zur Nutzung des Eschenbacher Moos


Öffentliche Auflage vom 03.01.2024 bis 02.02.2024.

Beschlossen durch die Stimmberechtigten an der Urnenabstimmung vom 09.06.2024.

Vom Regierungsrat mit Entscheid Nr. 936 am 02.09.2025 unverändert genehmigt.

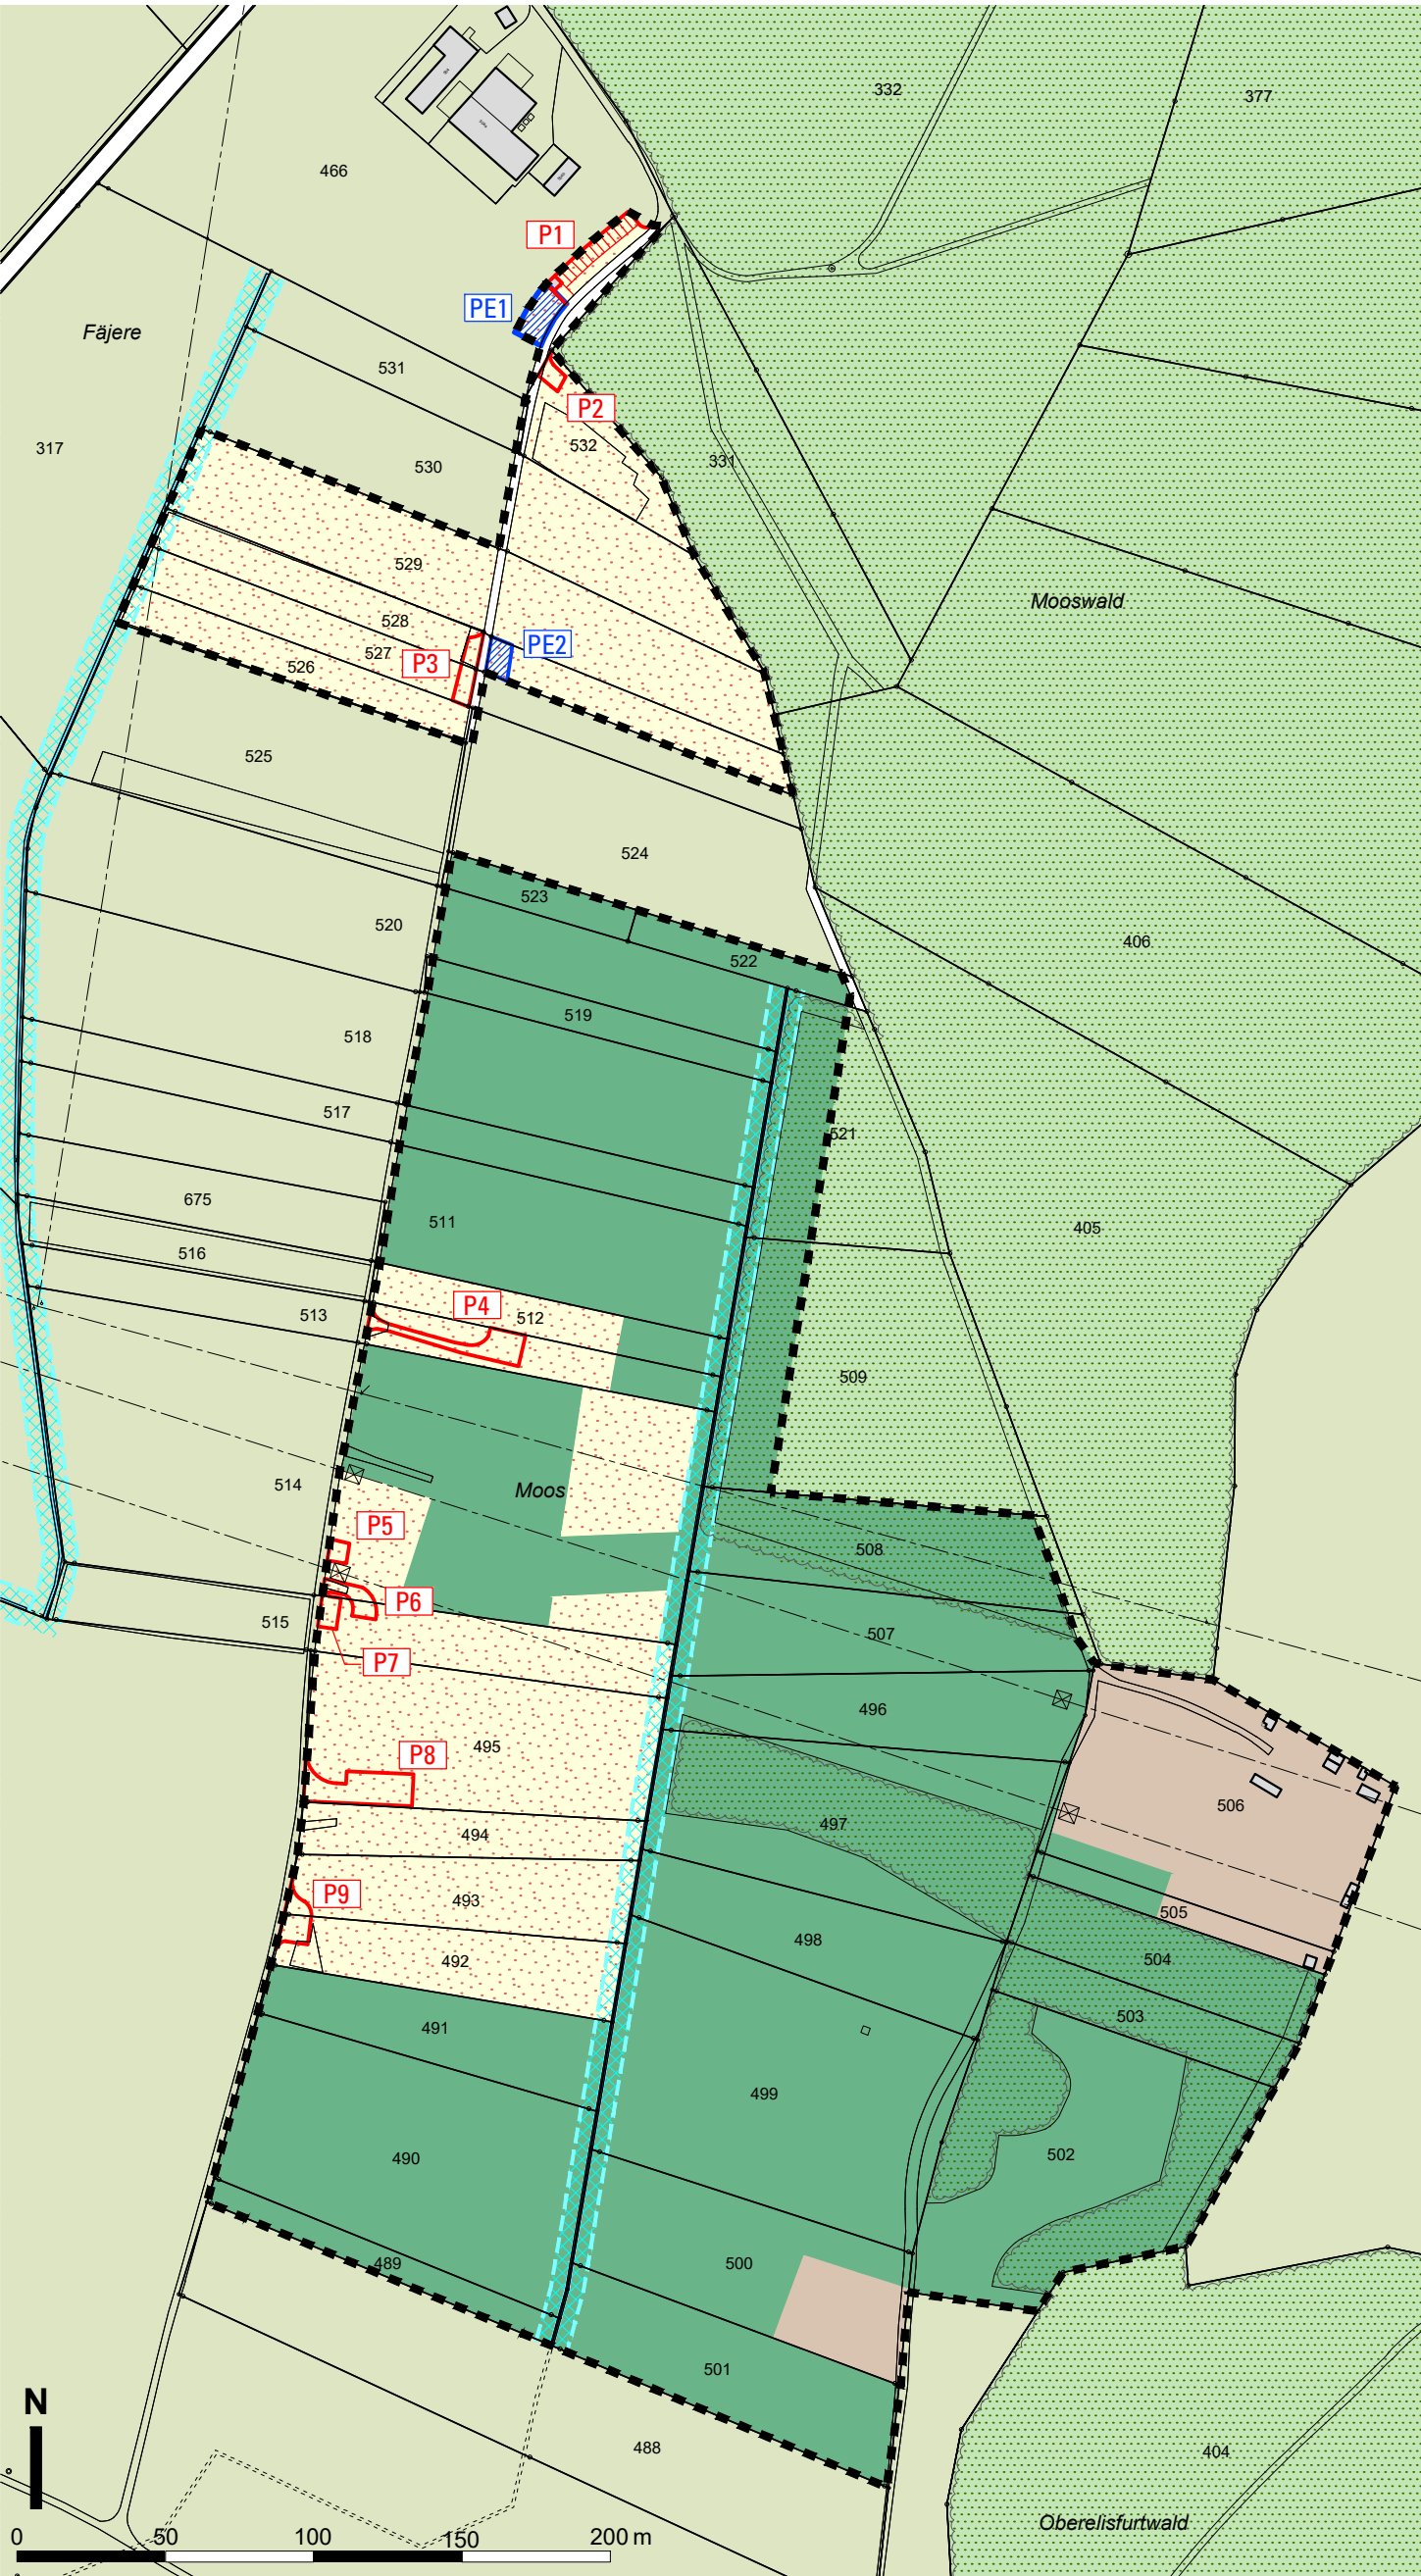

Legende

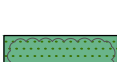-  Perimeter "Verordnung zum Schutz und zur Nutzung des Eschenbacher Moooses (VEM)"
-  Naturschutzzone
-  Randzone
-  Familiengartenzone
-  Landwirtschaftszone
-  Wald
-  Wald mit Naturschutzzone überlagert
-  Parzellengrenze
-  Bach offen mit Gewässerraum (Abstand je 5.5m ab Mitte Gewässer, Gesamtbreite 11.0m)
-  Parkplatz mit WC-Anlage
8 Parkplätze für Erholungsnutzer
5 Parkplätze für Familiengärtner
(Hinweis: Anlage wird durch Gemeinde erstellt)
-  Mögliche Parkplatzerweiterung
(Hinweis: Familiengartenverein muss Baugesuch einreichen)
-  Parkplätze zur Nutzung durch Familiengärtner
(Hinweis: Bestehende Parkplätze welche belassen werden)

Informationsinhalt:

-  IANB (Inventar der Amphibienlaichgebiete von nationaler Bedeutung)
Bereich A - Fortpflanzungsgewässer entspricht der Fläche Naturschutzzone

Hinweis: AV-Grundlage, Eingang SKK 16.01.2017, Kt. LU, Raum und Wirtschaft (rawi).
Bestehende Bauten gemäss oben genannter AV-Grundlage.