

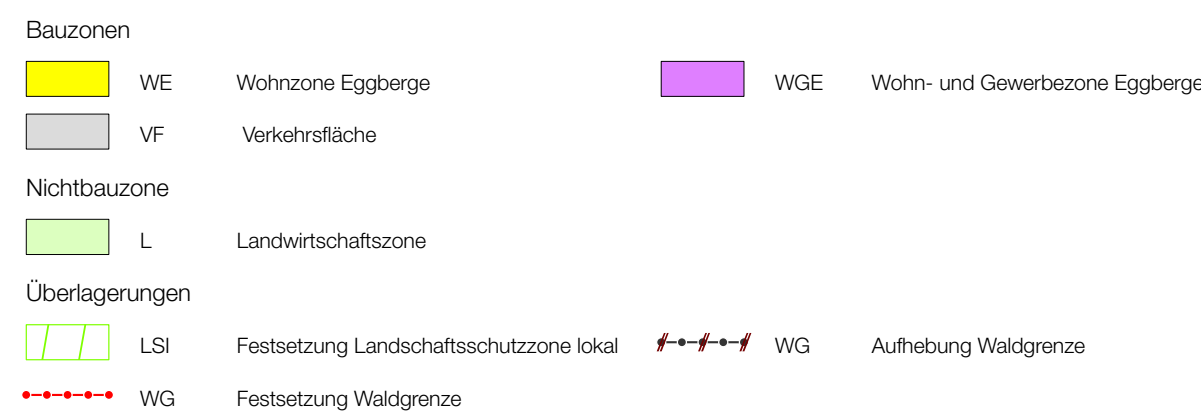
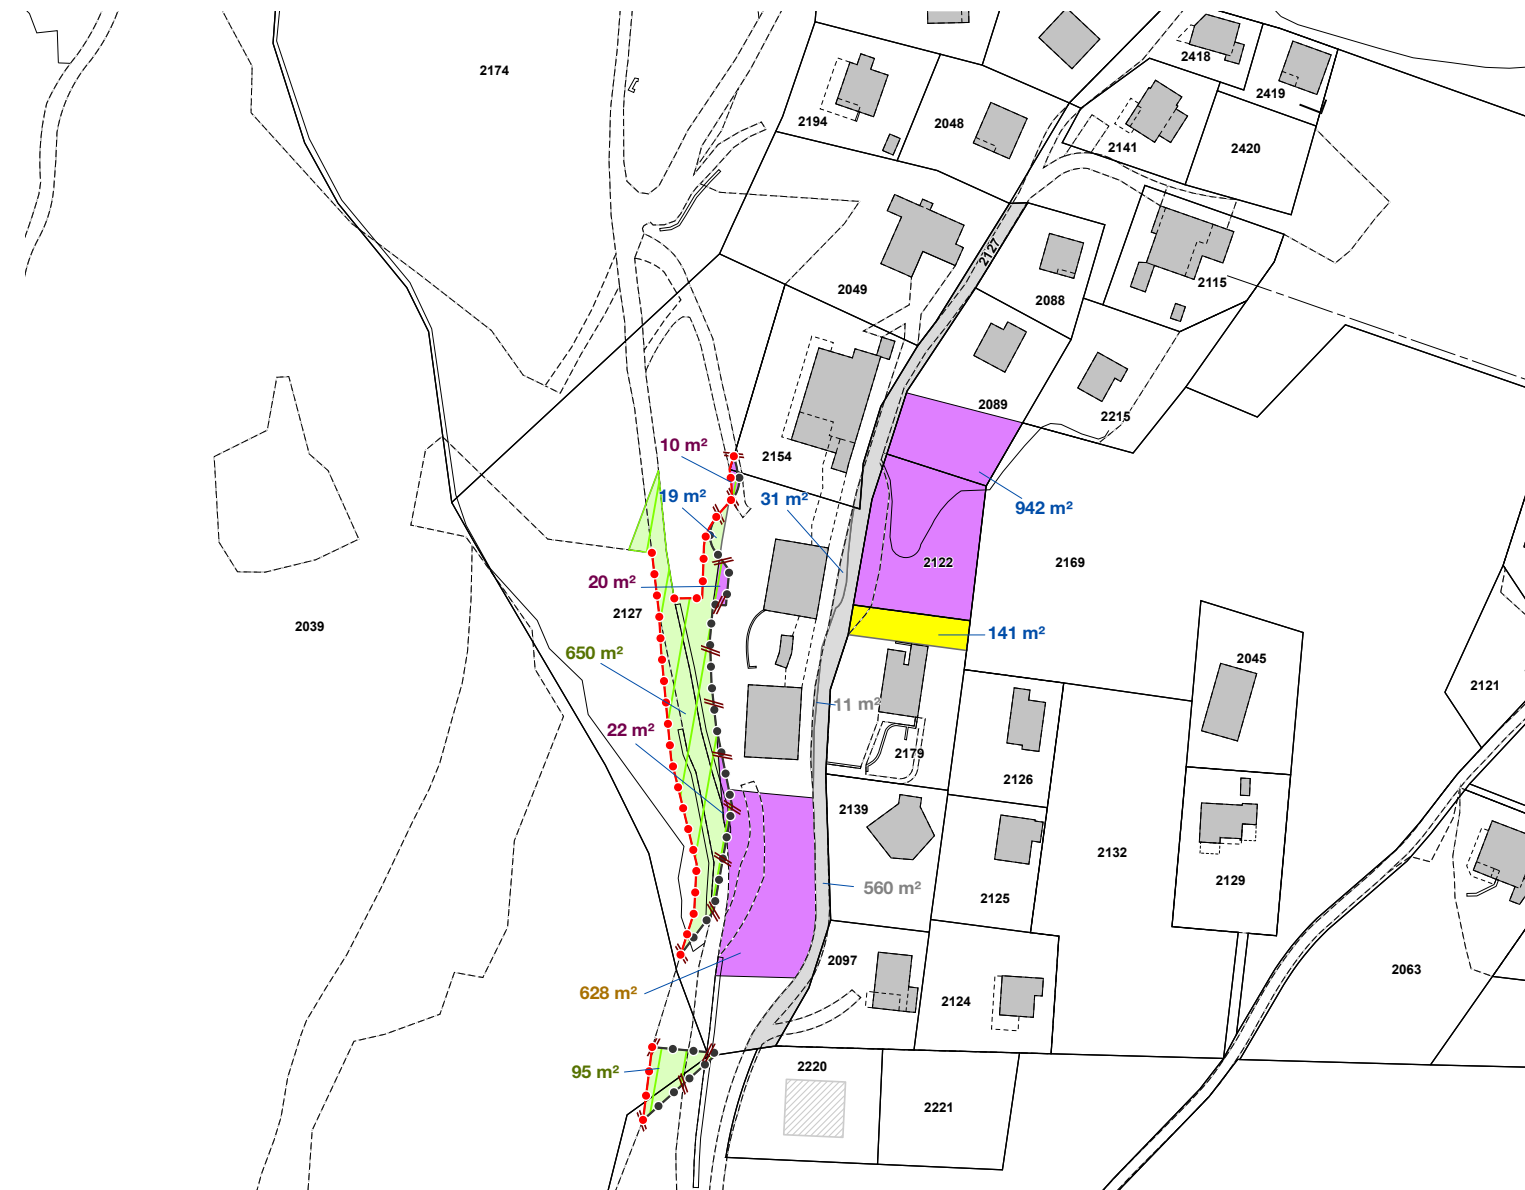


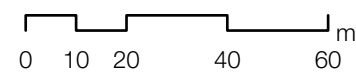

Einzungung von 628 m² von Landwirtschaftszone (L) in Wohn- und Gewerbezone Eggberge (WGE)
 Einzungung von 560 m² von Landwirtschaftszone (L) in Verkehrsfläche (VF)
 Einzungung von 52 m² von Wald (Wa) in Wohn- und Gewerbezone Eggberge (WGE)
 Umzonung von 942 m² von Freihaltezone (FZ) in Wohn- und Gewerbezone Eggberge (WGE)
 Umzonung von 141 m² von Freihaltezone (FZ) in Wohnzone Eggberge (WE)
 Umzonung von 41 m² von Wohn- und Gewerbezone Eggberge (WGE) in Verkehrsfläche (VF)
 Umzonung von 745 m² von Wald (Wa) in Landwirtschaftszone (L)
 Auszonung von 19 m² von Wohn- und Gewerbezone Eggberge (WGE) in Landwirtschaftszone (L)
 Festsetzung von 795 m² Landschaftsschutzzone lokal
 Neu Festsetzung der Waldgrenze

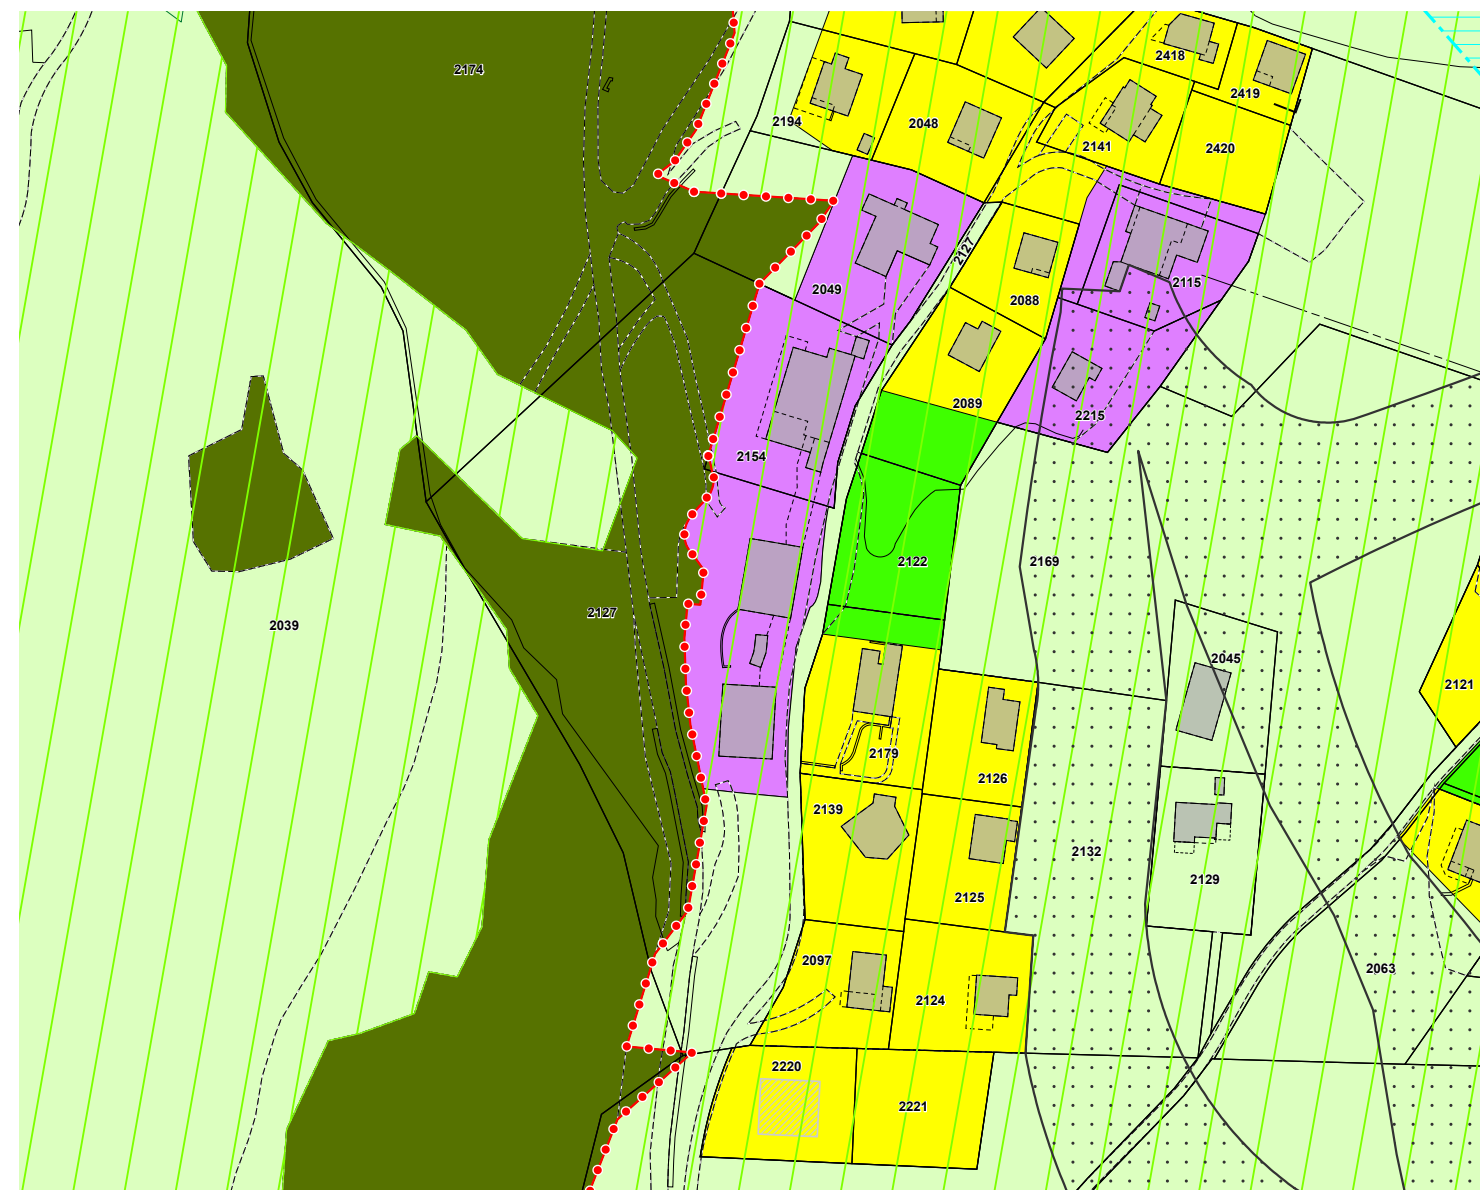