


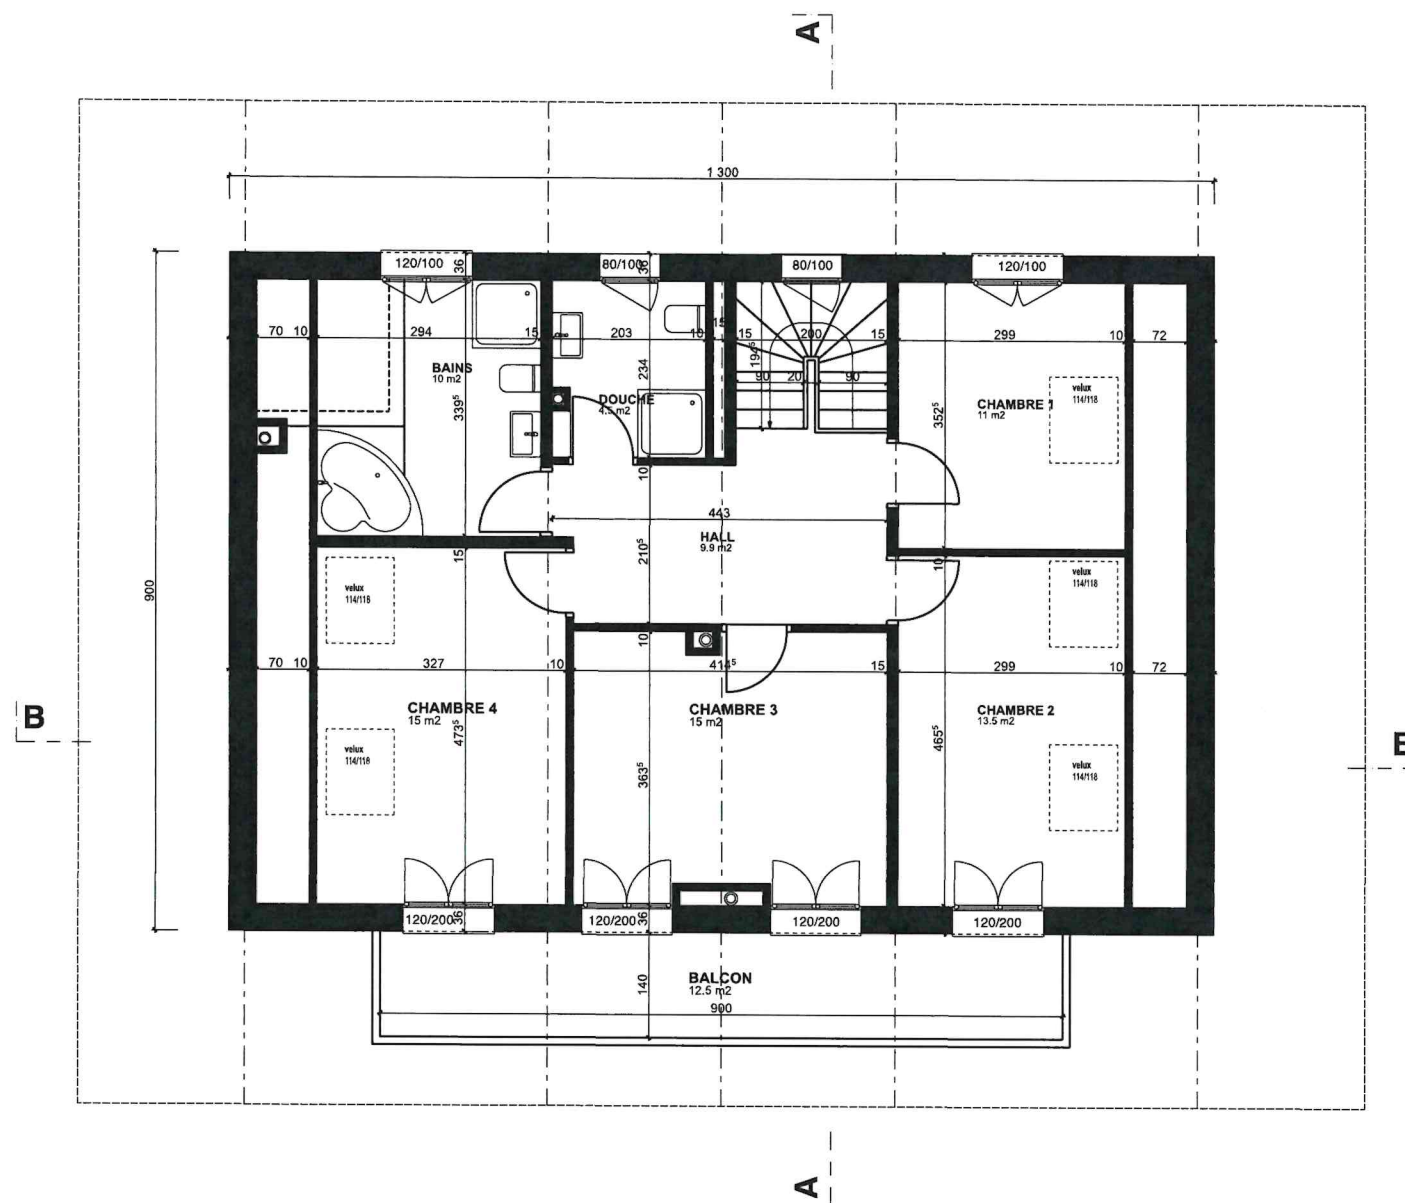

Le propriétaire :

L'architecte :