


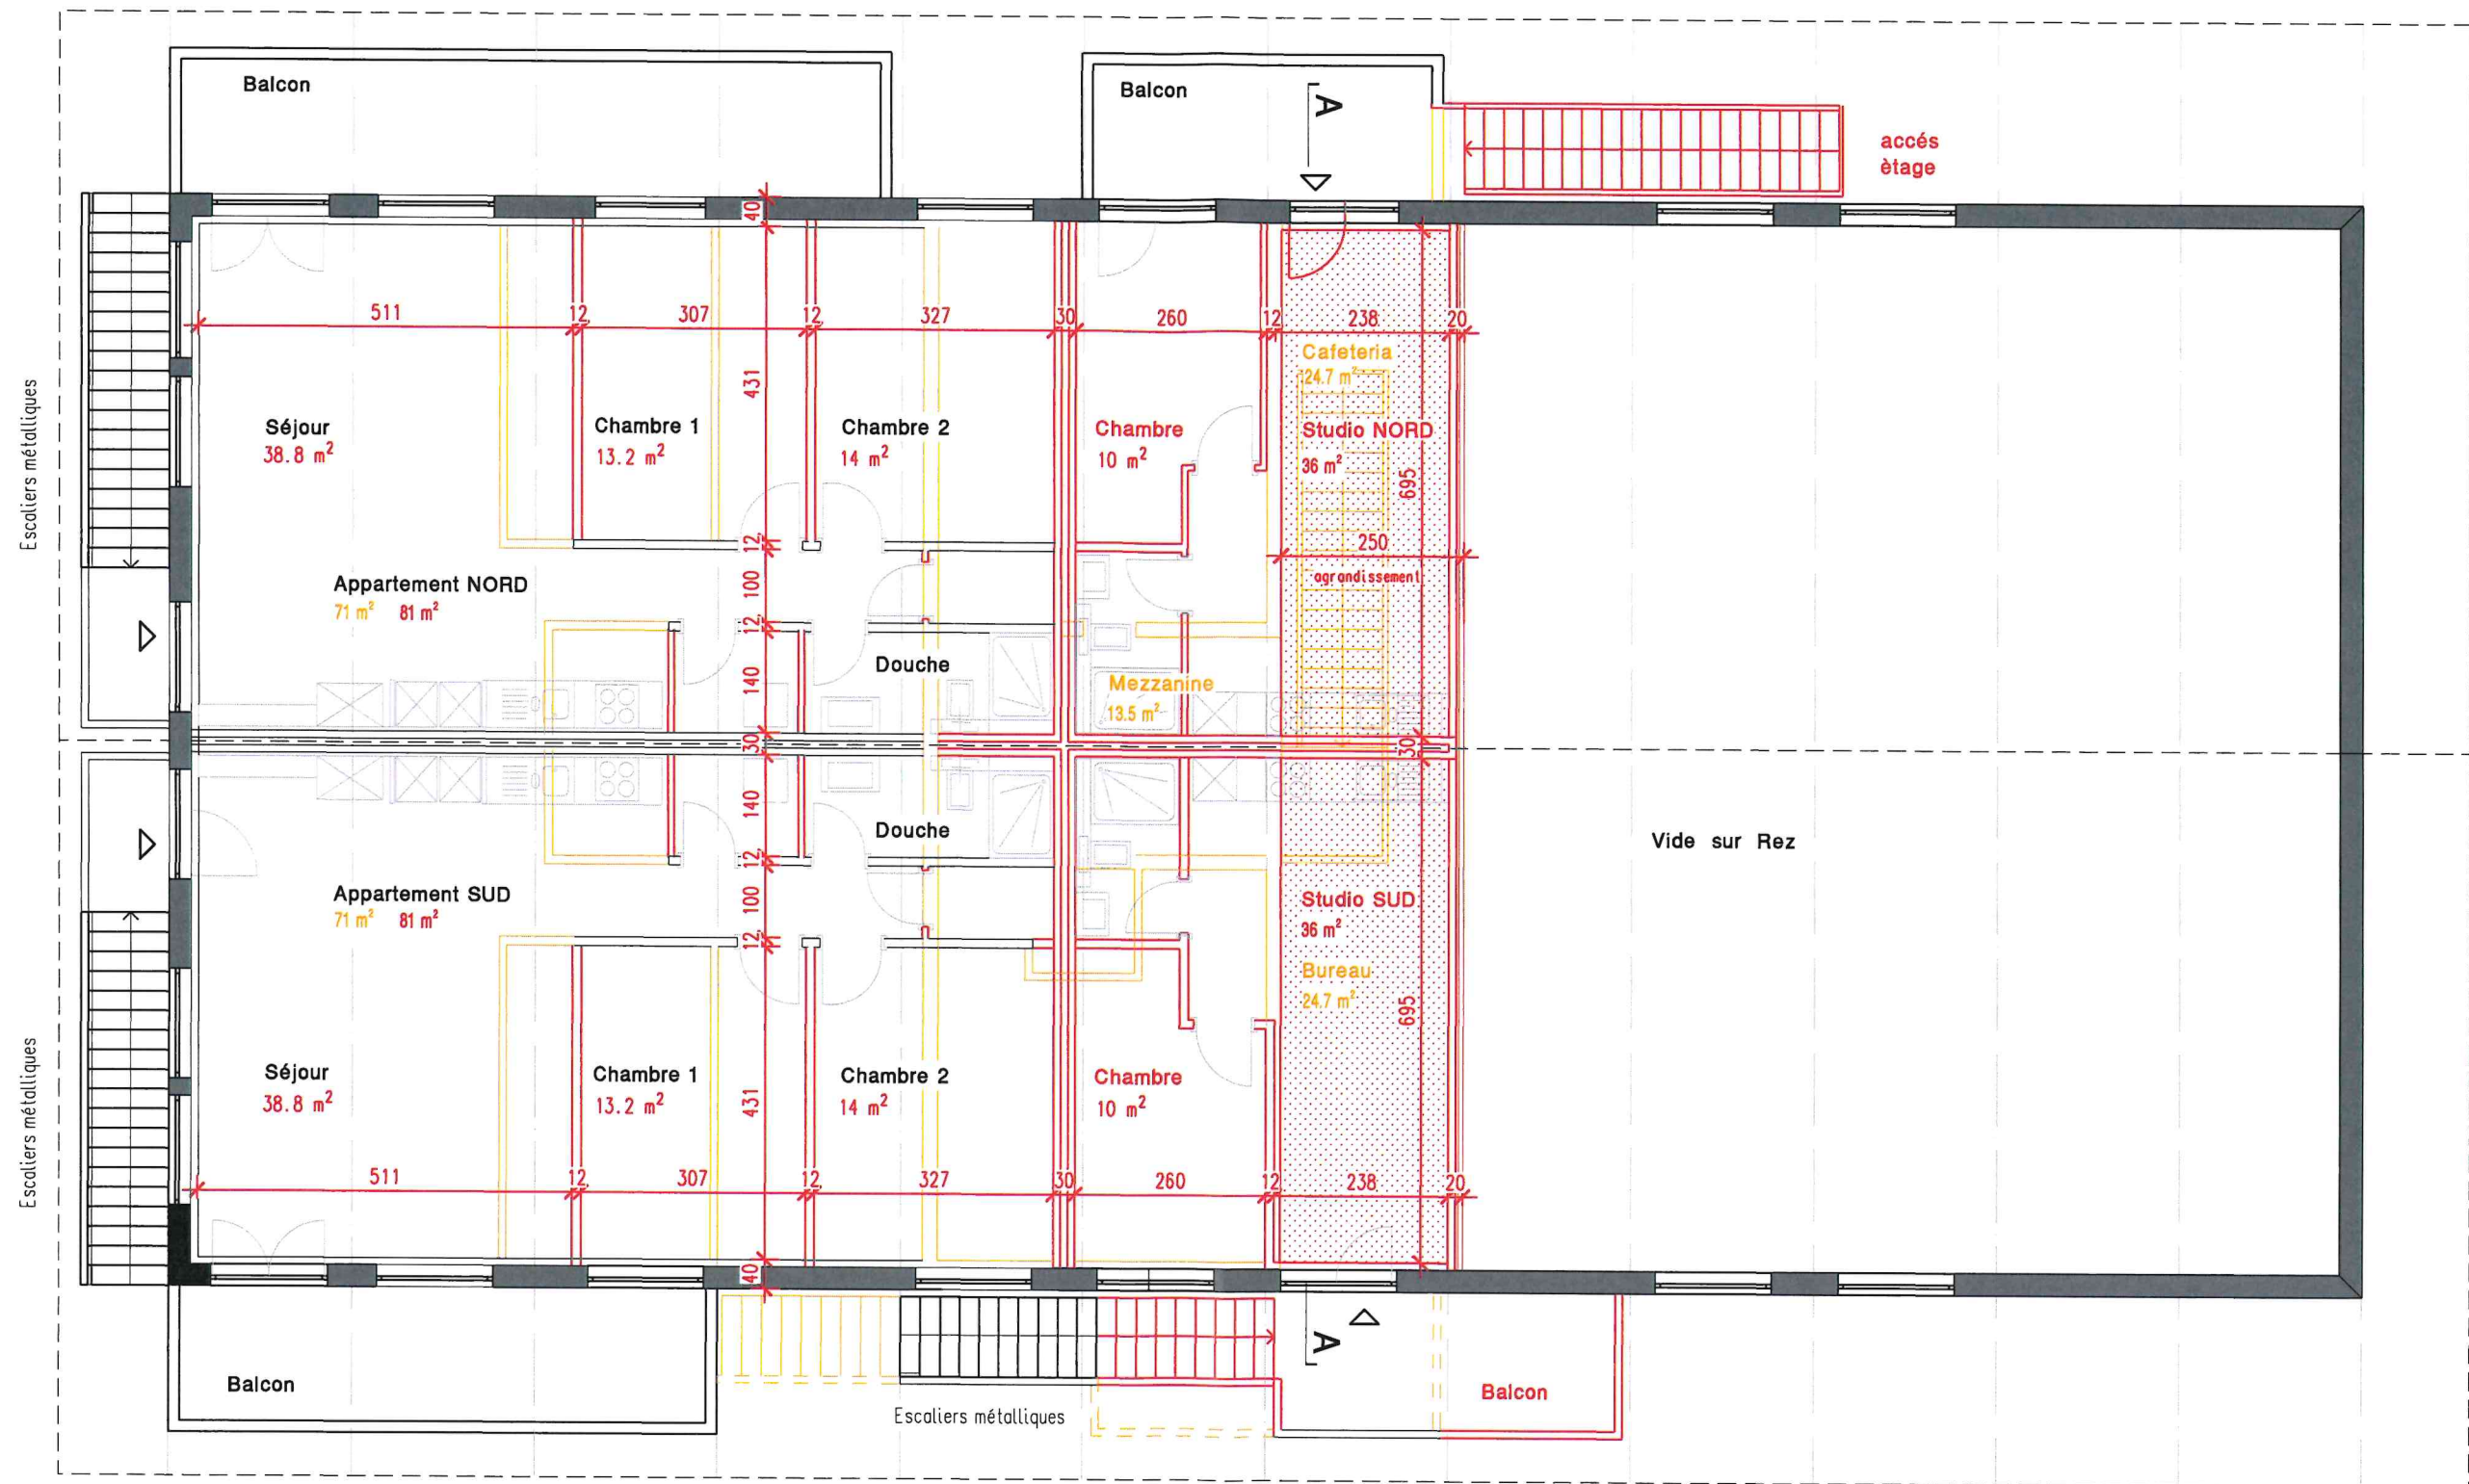

Etage



Architecture et Design sàrl
 Route Royale 12
 1865 Les Diablerets
 www.difaco.ch
 Tel. 024 492 38 12
 Fax. 024 492 14 86
 Natel 079 262 14 39
 E-mail : info@difaco.ch

Propriété de :
 DIFACO IMMOBILIER sàrl

Le Plan des Gales
 Commune d'Ormont-Dessus

Mise à l'enquête complémentaire CAMAC 217 065

- Création d'une cafétéria au rez et d'un escalier d'accès à l'étage
- Régularisation de surfaces construites dans le volume existant
- Changement d'affectation de locaux à l'étage
- Modification d'ouvertures en façades

L'architecte :
 Alain Candelas

Le propriétaire :
 DIFACO IMMOBILIER sàrl

LEGENDE :

- existant
- modifié enquête 2022
- prévu enquête 2023

Plan n° 21-122 / 21
 Echelle : 1:100
 Dessin : mh
 Date : 11.12.2023

Parcelle n° 7489
 Bâtiment ECA n° 3004
 Route du Pillon
 Les Diablerets