


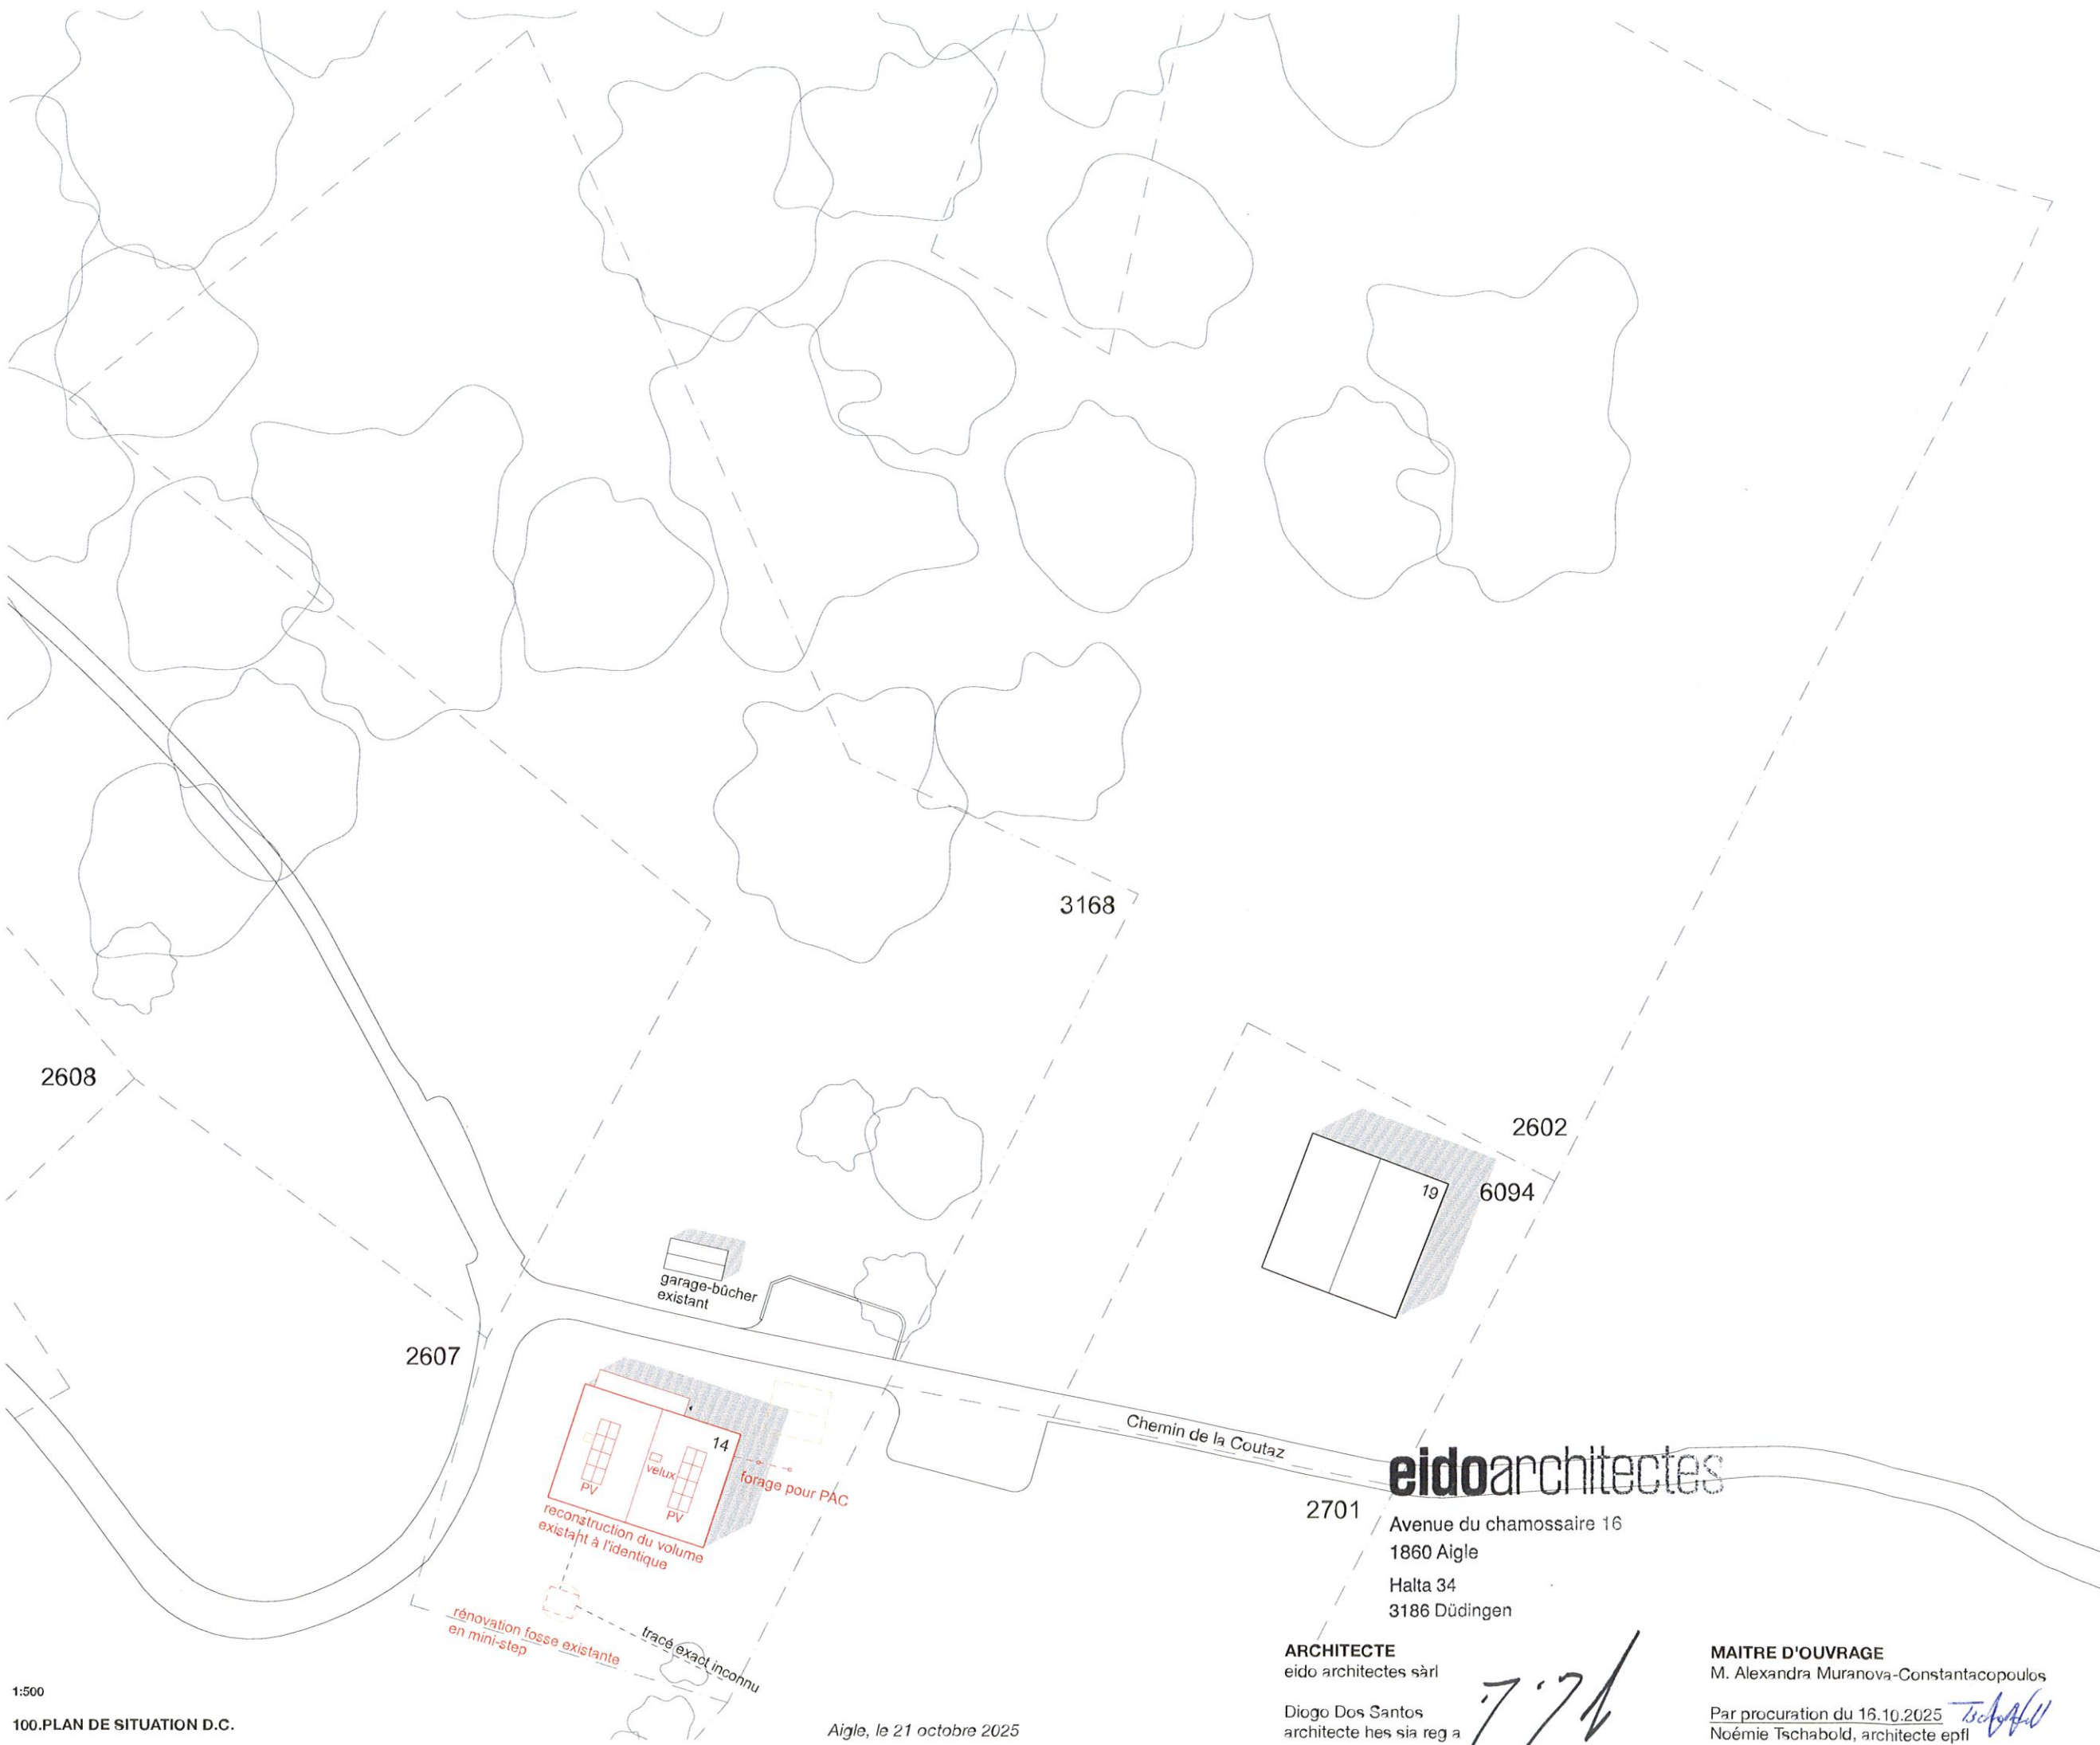

144  
**DÉMOLITION PARTIELLE ET  
RECONSTRUCTION D'UN CHALET HORS  
ZONE À BÂTIR AUX DIABLERETS.**  
Chemin de la Coutaz 14, 1865 Les Diablerets  
Parcelle n° 3168, ECA n° 1129

**MAÎTRE D'OUVRAGE**  
M. Georges Constantacopoulos  
Route de Florissant 8, 1206 Genève

**DIRECTION ARCHITECTURALE**  
eido architectes sàrl  
rue de la plaine 40 - 1400 Yverdon-les-Bains  
024 426 00 57 - info@eido.ch - www.eido.ch

**DIRECTION DES TRAVAUX**  
eido architectes sàrl  
rue de la plaine 40 - 1400 Yverdon-les-Bains  
024 426 00 57 - info@eido.ch - www.eido.ch

- INFORMATIONS DESSIN  
**LEGENDES**
- DEMOLIES
  - NOUVELLES
  - EXISTANTES

HISTORIQUE  
MODIFICATION DES PLANS

|            |         |     |
|------------|---------|-----|
| 11.02.2025 | 4.33 DC | NTS |
| 13.10.2025 | 4.33 DC | NTS |
| 15.10.2025 | 4.33 DC | NTS |

INFORMATIONS DOCUMENT  
144 240 040 PLANS ARCHITECTES  
100 PLAN DE SITUATION

FORMAT  
A3

© eido architectes sàrl  
Tous droits réservés. Reproduction, même partielle interdite sans l'accord écrit de l'auteur

**eidoarchitectes**

2701 Avenue du chamossaire 16  
1860 Aigle  
Halta 34  
3186 Düringen

**ARCHITECTE**  
eido architectes sàrl  
Diogo Dos Santos  
architecte hes sia reg a

**MAITRE D'OUVRAGE**  
M. Alexandra Muranova-Constantacopoulos  
Par procuration du 16.10.2025  
Noémie Tschabold, architecte epfl

771