



Kanton Zürich
Gemeinde Aeugst a.A.

Kernzonenplan Mst. 1:2'500

Dorf Aeugst


Von der Gemeindeversammlung festgesetzt am 27. März 2014

Von der Baudirektion genehmigt am 22. Oktober 2015 mit BDV Nr. 1463/14

Verfasser:
Suter von Känel W&A AG, Förlibuckstrasse 30, 8005 Zürich, info@skw.ch

LEGENDE

- WALD
- KERNZONENABGRENZUNG K2A
GEMÄSS BOZO ART. 2.1 / 2.2
- GEBÄUDE
GEMÄSS BOZO ART. 4.1
- GEBÄUDE
GEMÄSS BOZO ART. 4.2
- WALDABSTANDSLINIE
- QUELLSCHUTZZONENGRENZE
- GESCHÜTZTER BAUM
GEMÄSS BOZO ART. 16
- FIRSTRICHTUNG
GEMÄSS BOZO ART. 5.1
- GESTALTUNGSPLÄNE 5A, 5B, 6, 7, 8
- GRÜNRÄUME
- FASSADENBEREICHE

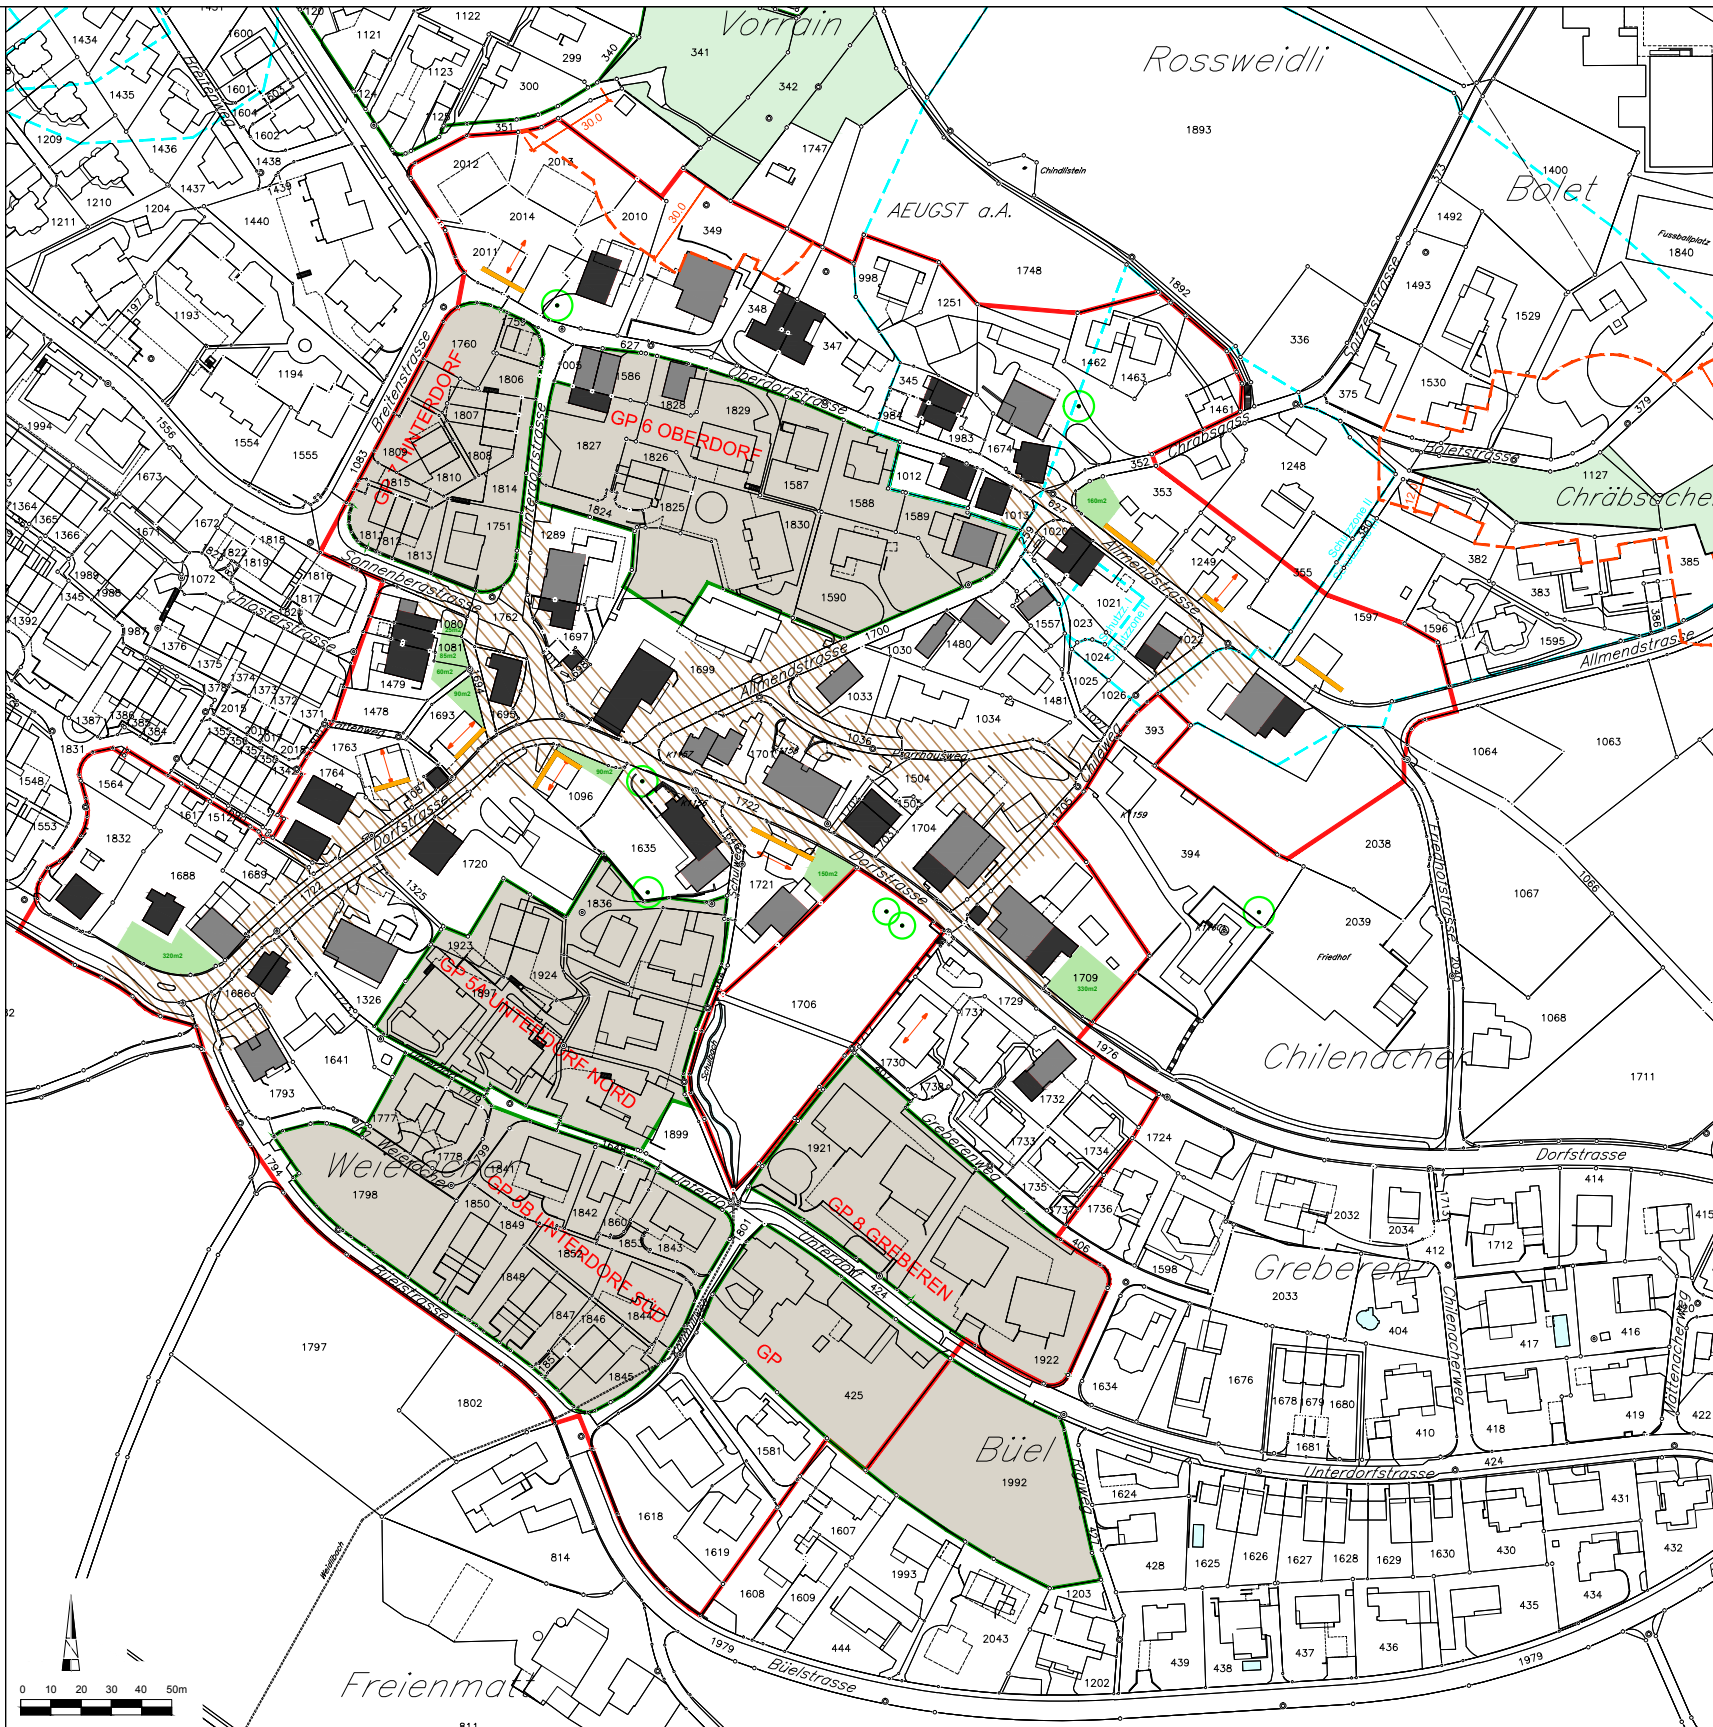

Kanton Zürich
Gemeinde Aeugst a.A.

Öffentlicher Gestaltungsplan >Stümel<
Mst. 1:2'500

Von der Gemeindeversammlung festgesetzt am 24. Juni 1987
Von Regierungsrat mit Beschluss Nr. 2000 vom 29. Juni 1988 genehmigt

ÄNDERUNGEN:

Von der Gemeindeversammlung festgesetzt am 4. Dezember 1997

Namens der Gemeindeversammlung: Der Präsident: R. Bieri

Schreiber: H.R. Meier

Von der Baudirektion genehmigt: am 7. Sept. 1998, BDV Nr. 1054/1998

Plan Nr. 1:

Planungsbüro Theo Suter und Th. Kuhn, Seegerstrasse 12, 8008 Zürich

LEGENDE:

- WALD
- GESTALTUNGSPLAN-PERIMETER
- BAUBEREICHE:
 - A
 - B
 - C
 - D
- AUSSCHÜTTSCHUTZBEREICH
- ERHALTENSWERTE BAUMGRUPPE / REICHE



Kanton Zürich
Gemeinde Aeugst a.A.

Kernzonenplan Mst. 1:2'500

Weiler
Chloster - Breiten - Obertal - Habersaat


Von der Gemeindeversammlung festgesetzt am 27. März 2014

Von der Baudirektion genehmigt am 22. Oktober 2015 mit BDV Nr. 1463/14

Verfasser:
Suter von Känel W&A AG, Förlibuckstrasse 30, 8005 Zürich, info@skw.ch

LEGENDE

- WALD
- KERNZONENABGRENZUNG
- GEBÄUDE
GEMÄSS BOZO ART. 4.1
- GEBÄUDE
GEMÄSS BOZO ART. 4.2
- SPEZIELLE BAUBEGRENZUNGSLINIE
- WALDABSTANDSLINIE
- GEWASSERABSTANDSLINIE
- FIRSTRICHTUNG
GEMÄSS BOZO ART. 5.1
- GRÜNRÄUME
- FASSADENBEREICHE
- PLATZ- UND STRASSENÄRäume
- KEINE BAUTEN ZULÄSSIG

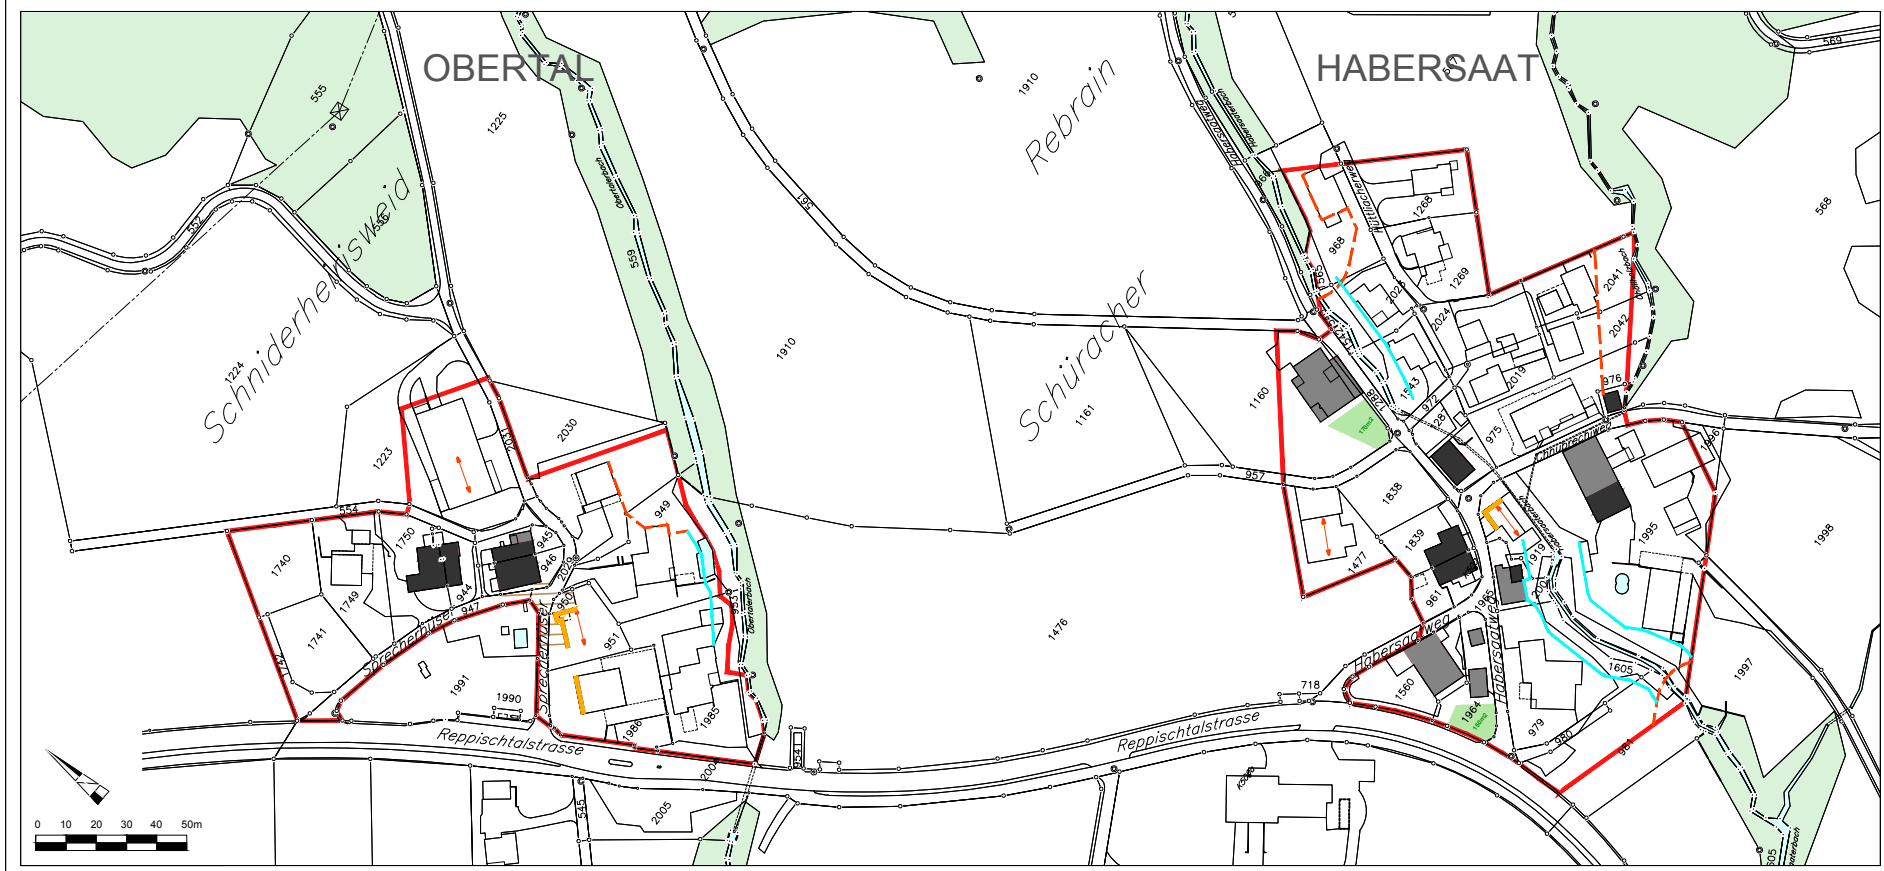

Kanton Zürich
Gemeinde Aeugst a.A.

Kernzonenplan Mst. 1:2'500

Weiler
Mülberg - Wängi

Von der Gemeindeversammlung festgesetzt am 27. März 2014

Von der Baudirektion genehmigt am 22. Oktober 2015 mit BDV Nr. 1463/14

Verfasser:
Suter von Känel W&A AG, Förlibuckstrasse 30, 8005 Zürich, info@skw.ch

LEGENDE

- WALD
- KERNZONENABGRENZUNG
- GEBÄUDE
GEMÄSS BOZO ART. 4.1
- GEBÄUDE
GEMÄSS BOZO ART. 4.2
- WALDABSTANDSLINIE
- QUELLSCHUTZZONENGRENZE
- GESCHÜTZTER BAUM
- FIRSTRICHTUNG
GEMÄSS BOZO ART. 5.1
- GRÜNRÄUME
- FASSADENBEREICHE
- PLATZ- UND STRASSENÄRäume

