


République et canton du Jura
Commune d'Alle

PROTECTION CONTRE LES DANGERS DE CRUES & REVITALISATION DE LA CORNOLINE

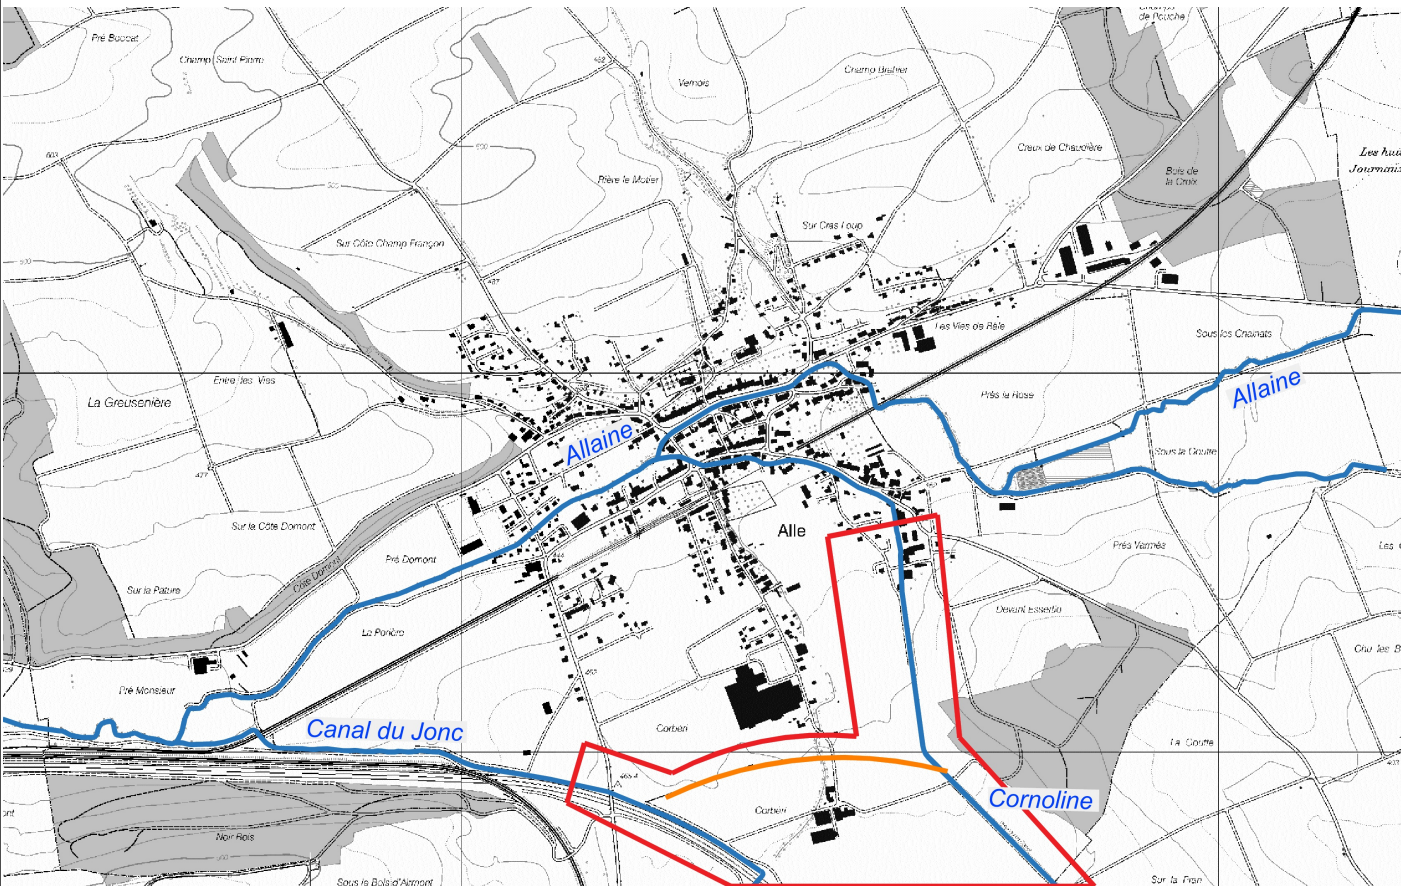

Projet de l'ouvrage
Plan de situation des aménagements

SITUATION 1:500
TRONCONS 1 ET 2

Groupeement d'étude
ENVIRONNEMENT +



F:\2022\22033_S-Protection et revitalisation Allaine et
Cornoline-Alle-PO\2023-SIG\2023-SIG-Travail

N° DU PROJET : 22033-PO-Cornoline_201-A1

Légende

Existant

- Arbres à maintenir
- Bosquets à maintenir
- PRE espace biodiversité
- Parcellaire

Aménagements

- Mise en place de tas de branches
- Mise en place de murgiers
- Mise en place de blocs dans le lit
- Cordon d'hélophytes
- Sac d'hélophytes
- Lit de plants et plançons
- Plantation d'arbres feuillus
- Plantation de bosquets
- Plantation de boutures

- Ensemencement de la berge
- Ensemencement prairie fleurie
- Création de terrasse

Terrassement

- Sommet de berge maintenu
- Sommet de berge à supprimer
- Nouveau sommet de berge
- Pied de berge maintenu
- Pied de berge à supprimer
- Nouveau pied de berge

Autres informations

- Tronçons
- Lit du cours d'eau
- Profils types
- Couverture du sol

