

[Signature]
C. P. L.

[Signature]
A. Gerber
20.03.2024

[Signature]
C. P. L.

Bauherrschaft:
Wasserverbund Region Bern AG
Lindenweg 10
3007 Bern

Projektverfasser:
Digelmann + Partner AG
Spitalstrasse 20A
3013 Bern

Grundbesitzer Parzellen:
Parzelle: 664, 667, 668, 669, 670
Wasserverbund Region Bern AG, Lindenweg 10, 3007 Bern:

WASSERVERBUND
REGION BERN AG

Gemeinde Kiesen

Grundwasserfassung Kiesen
P8094 Neubau Horizontalfilterbrunnen
Konzessionsingegesuch/ Baugesuch

Neuer Horizontalfilterbrunnen
Grundriss EG, UG und Schnitt A


Digelmann
+ Partner AG

Name	Datum	Name	Datum	Digelmann + Partner AG
Proj.	A. Gerber 20.03.2024	Änd. a		Plan - Nr. intern
Gez.	L. Flückiger 14.04.2025	Änd. b		1423-0 / BG / 013
Kont.	A. Gerber	Änd. c		Auftragsnummer intern
Visiert	B. Schärer	Änd. d		1423-0
Dateiname: 1423-0_BG_013_Neuer_Horizontalfilterbrunnen				Format: 1680 X 594


Legende

- Beton
- Belag
- Kies
- Filterstränge Filterstrang ø200 531.34 m.ü.M.
- Filterstränge Filterstrang ø200 529.34 m.ü.M.
- Bohrpfähle bewehrt
- Bohrpfähle unbewehrt


Querschnitt A - A 1:50

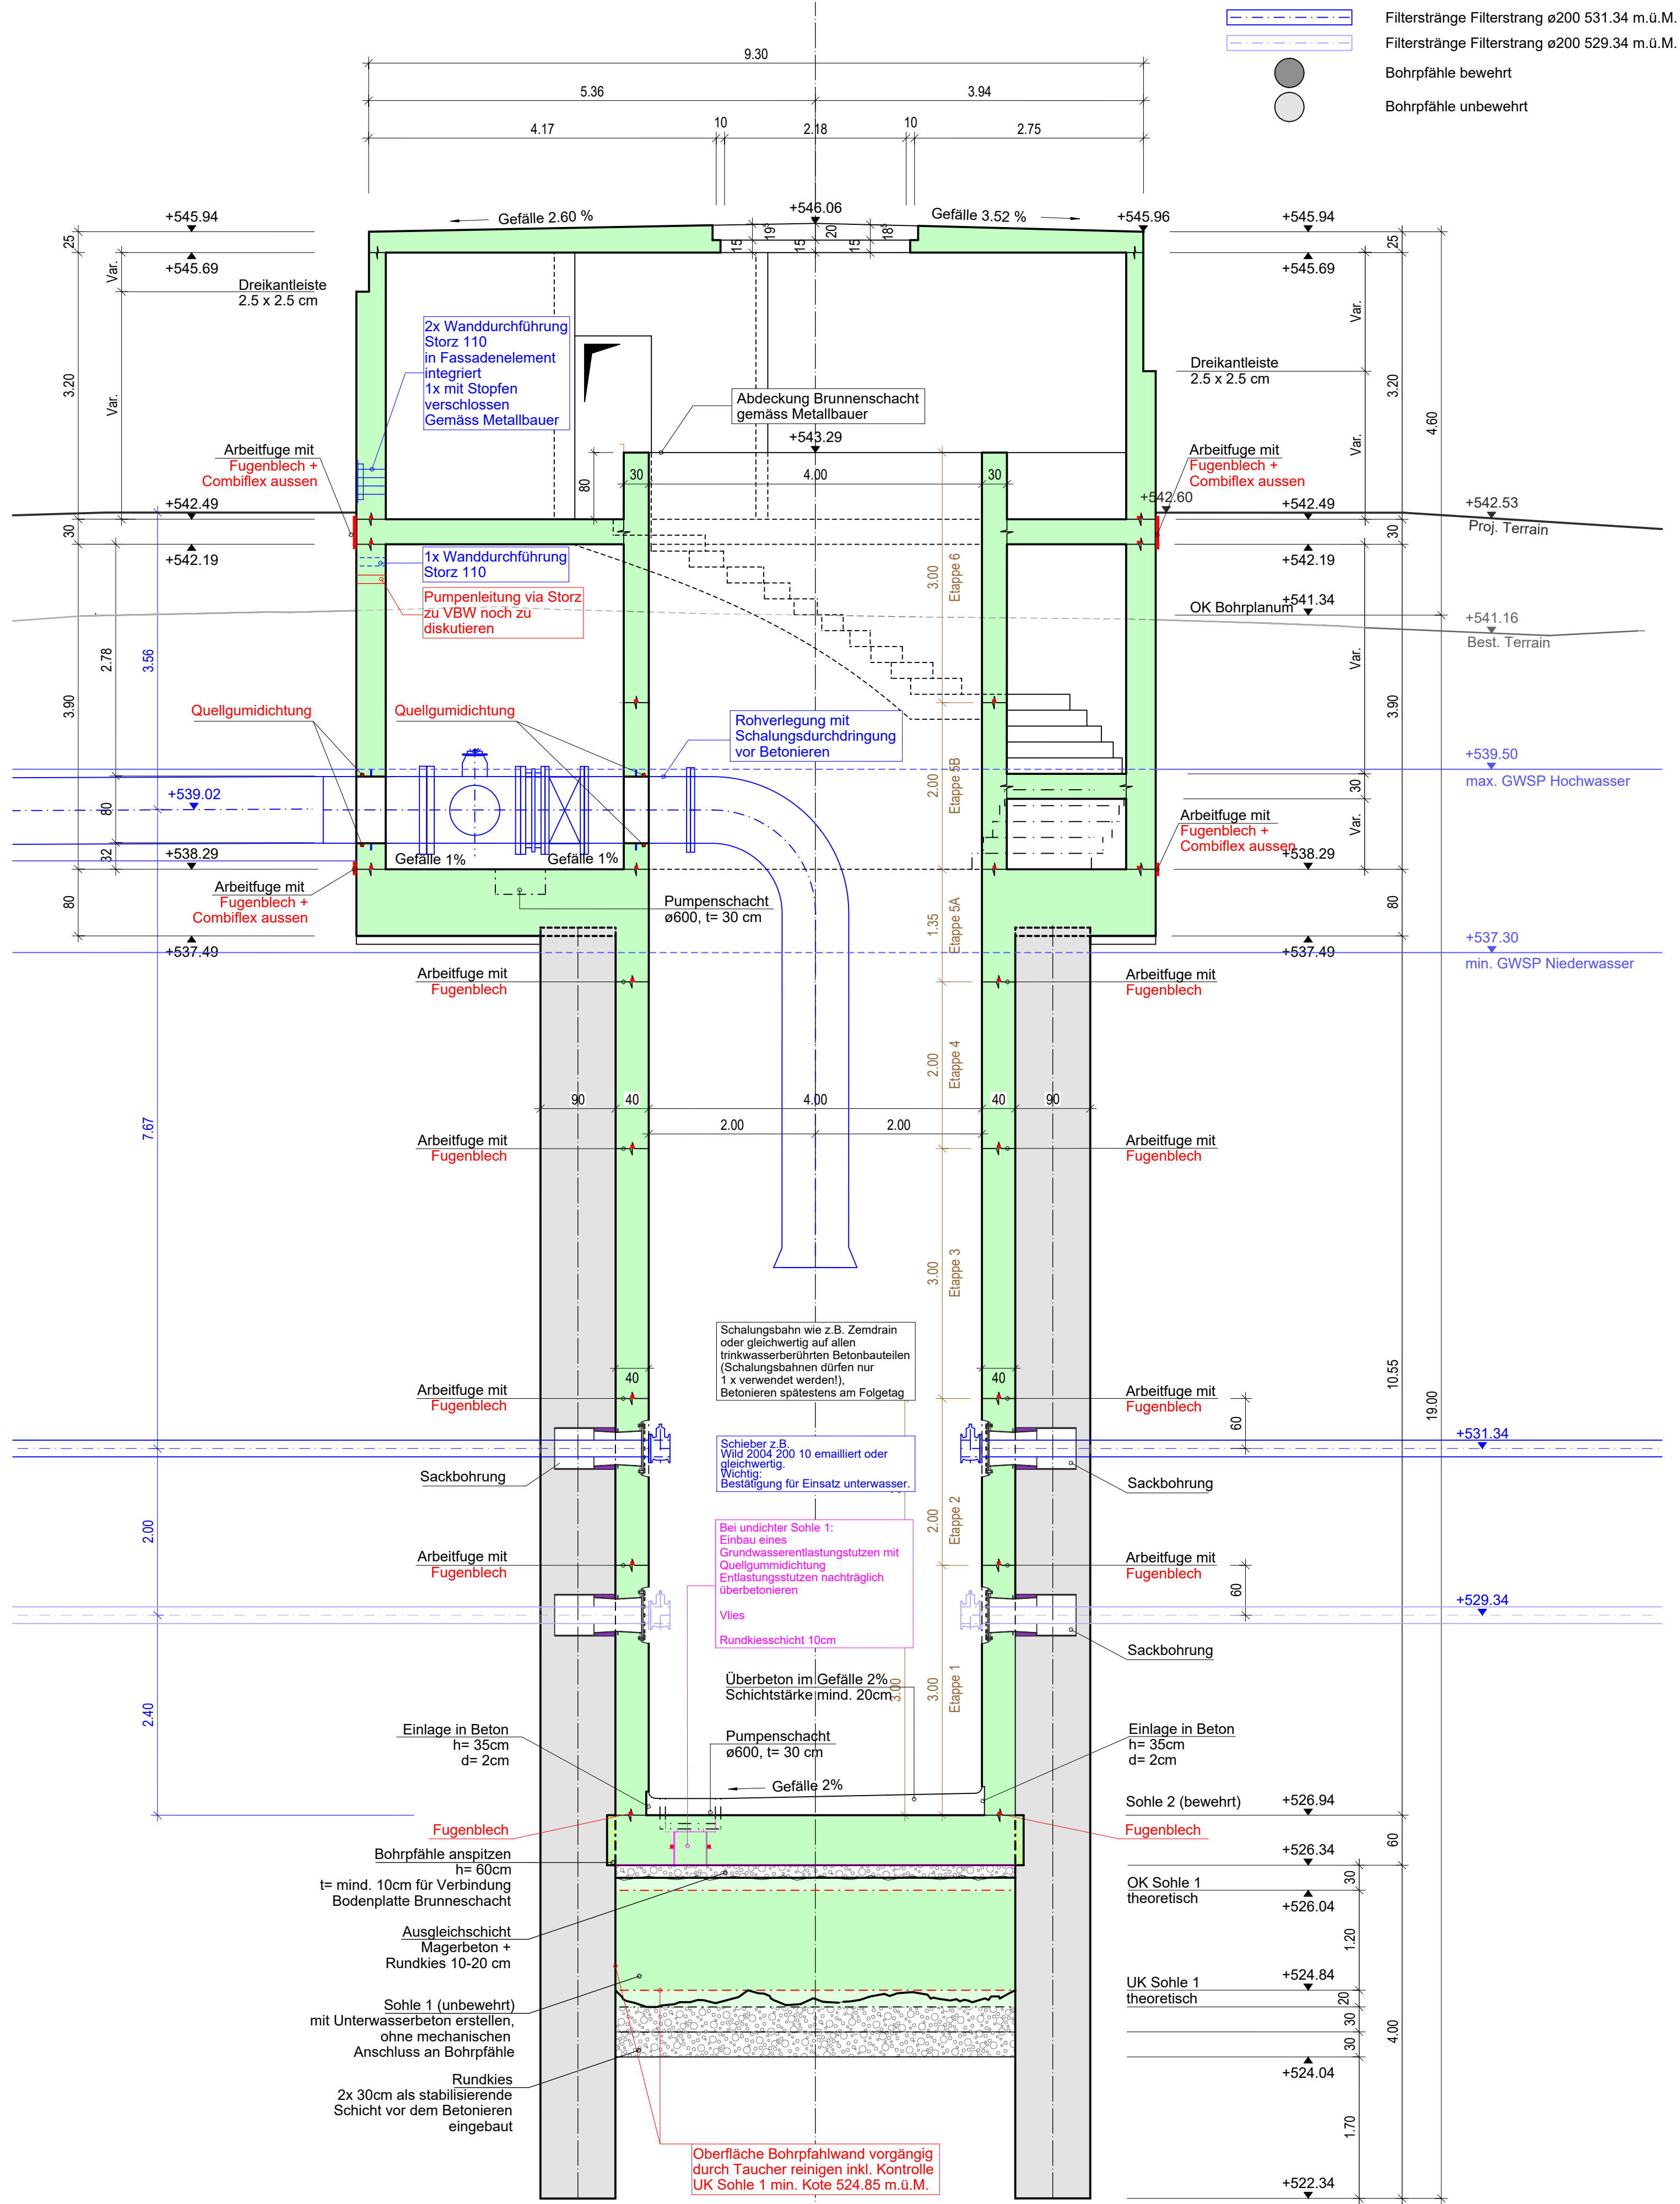


Grundriss 1:50 Wände EG

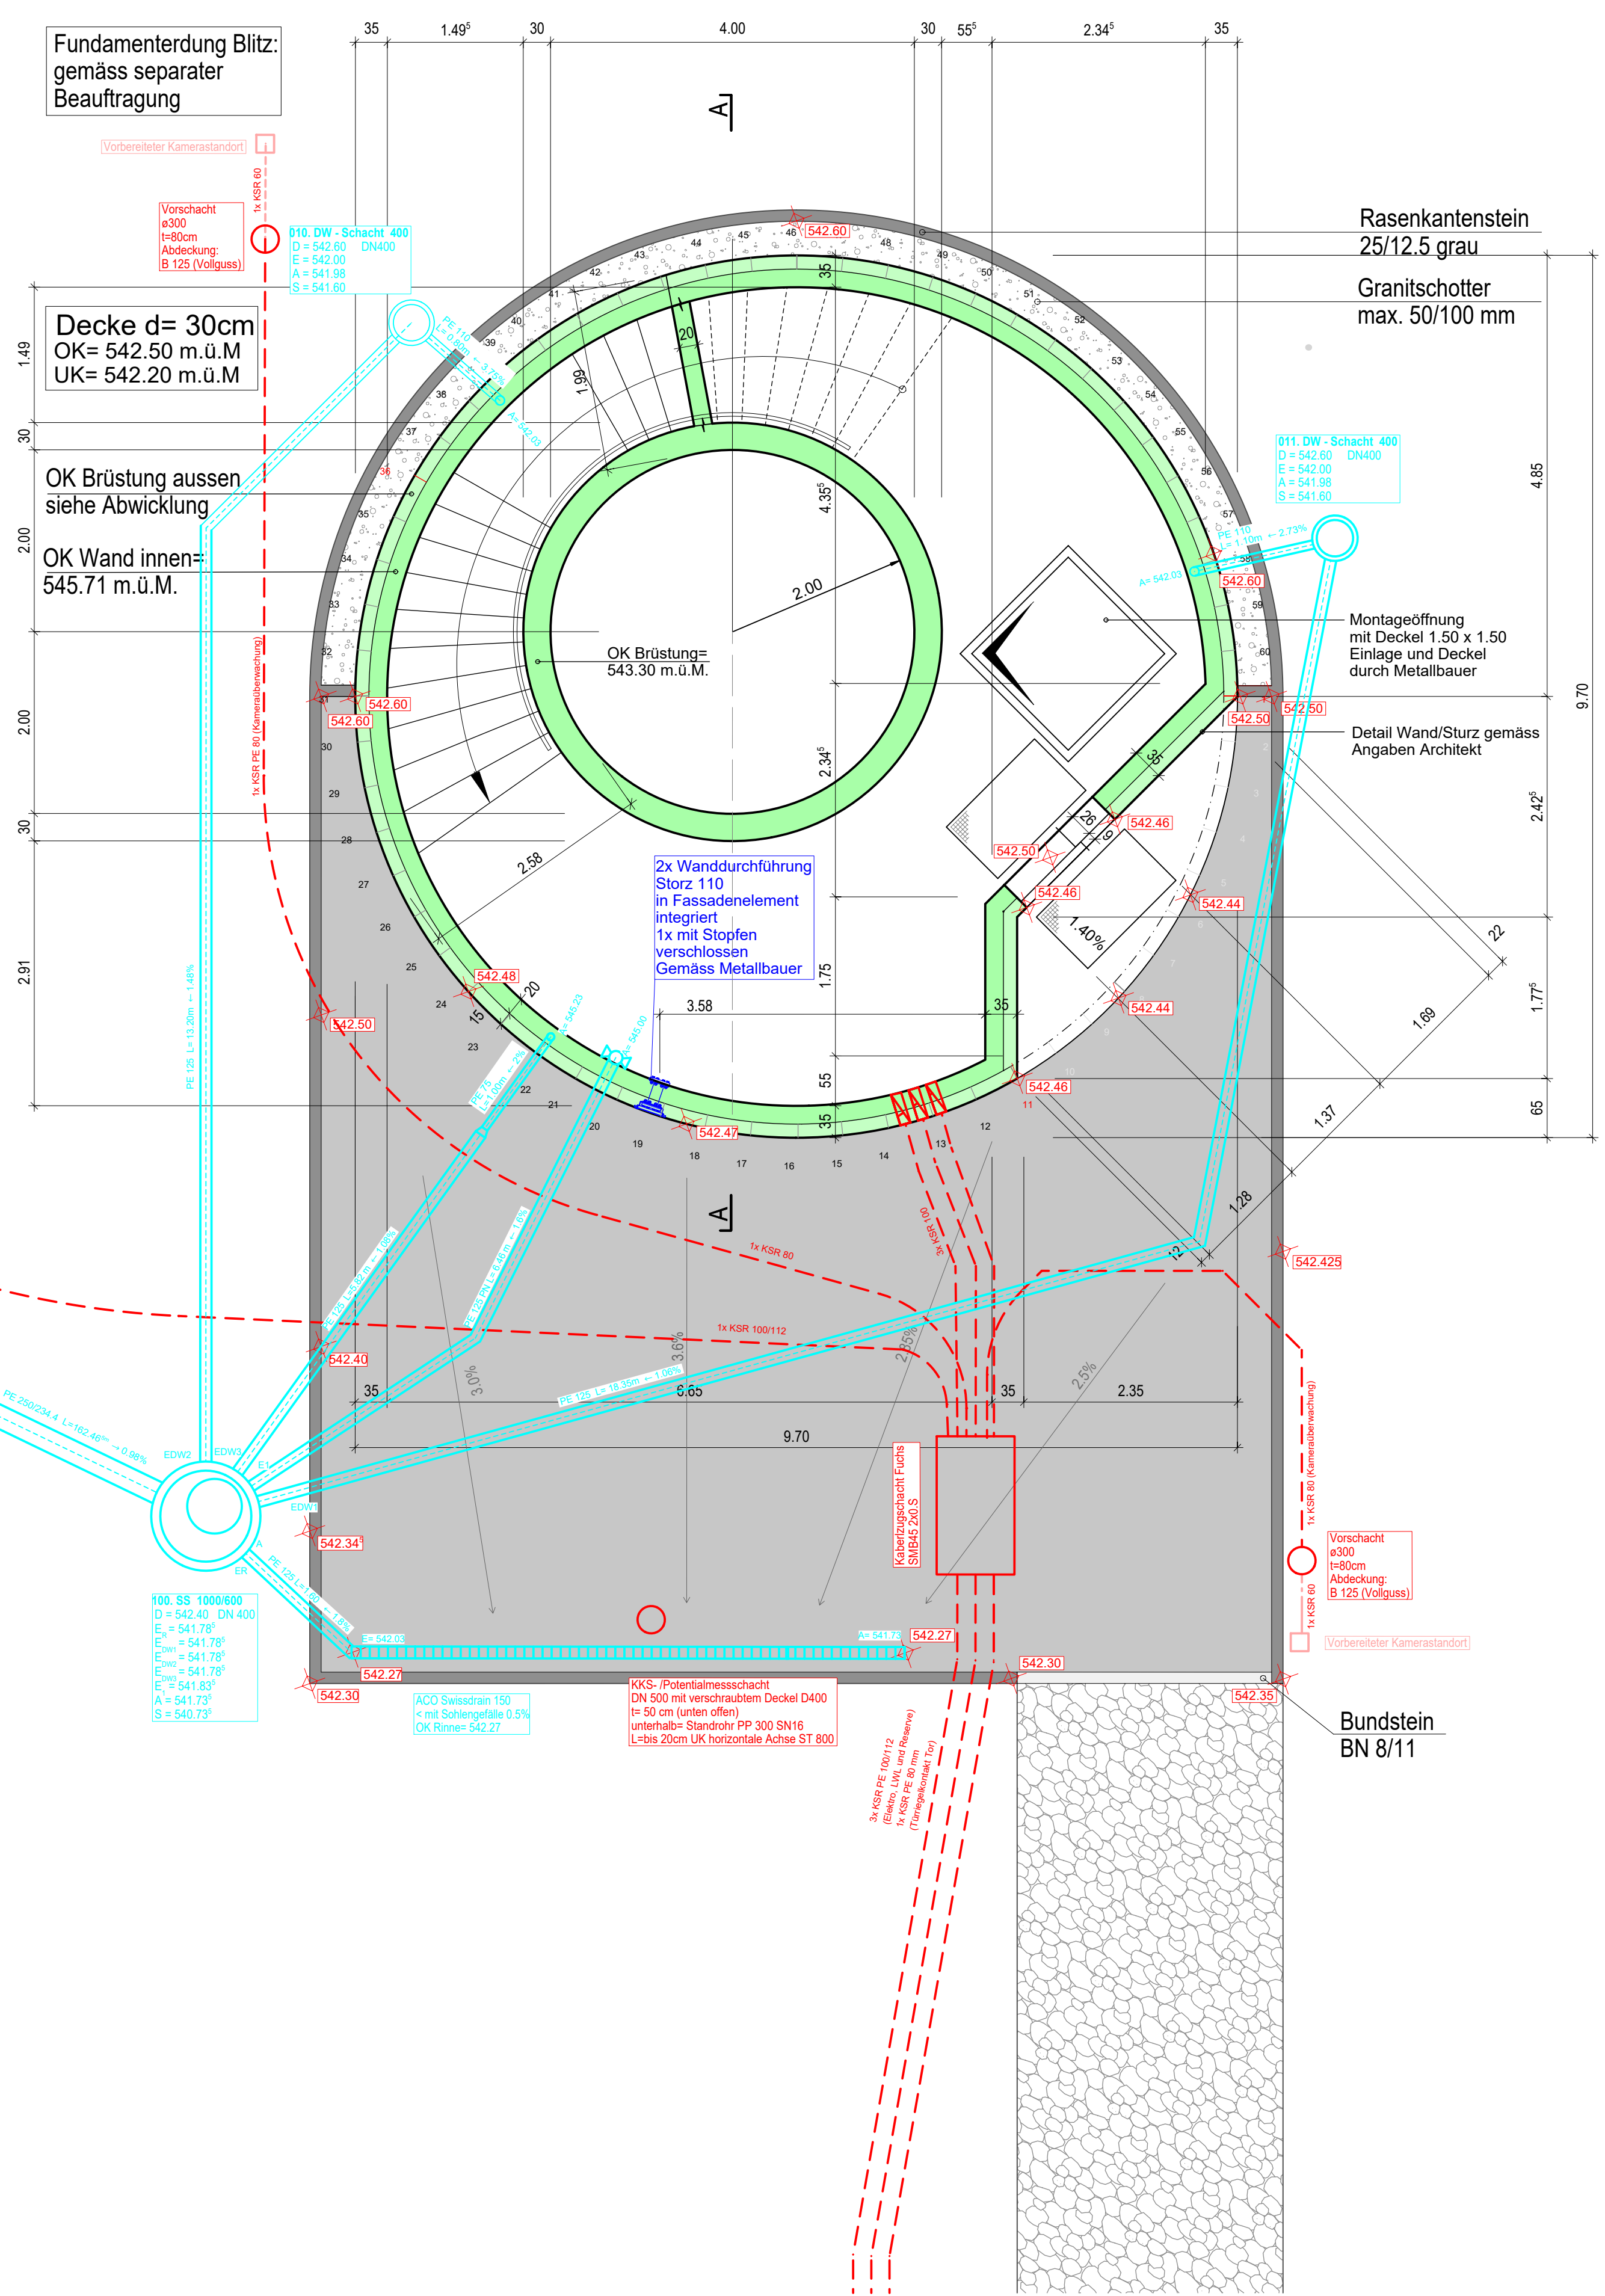

Grundriss 1:50 Borpfähle UG

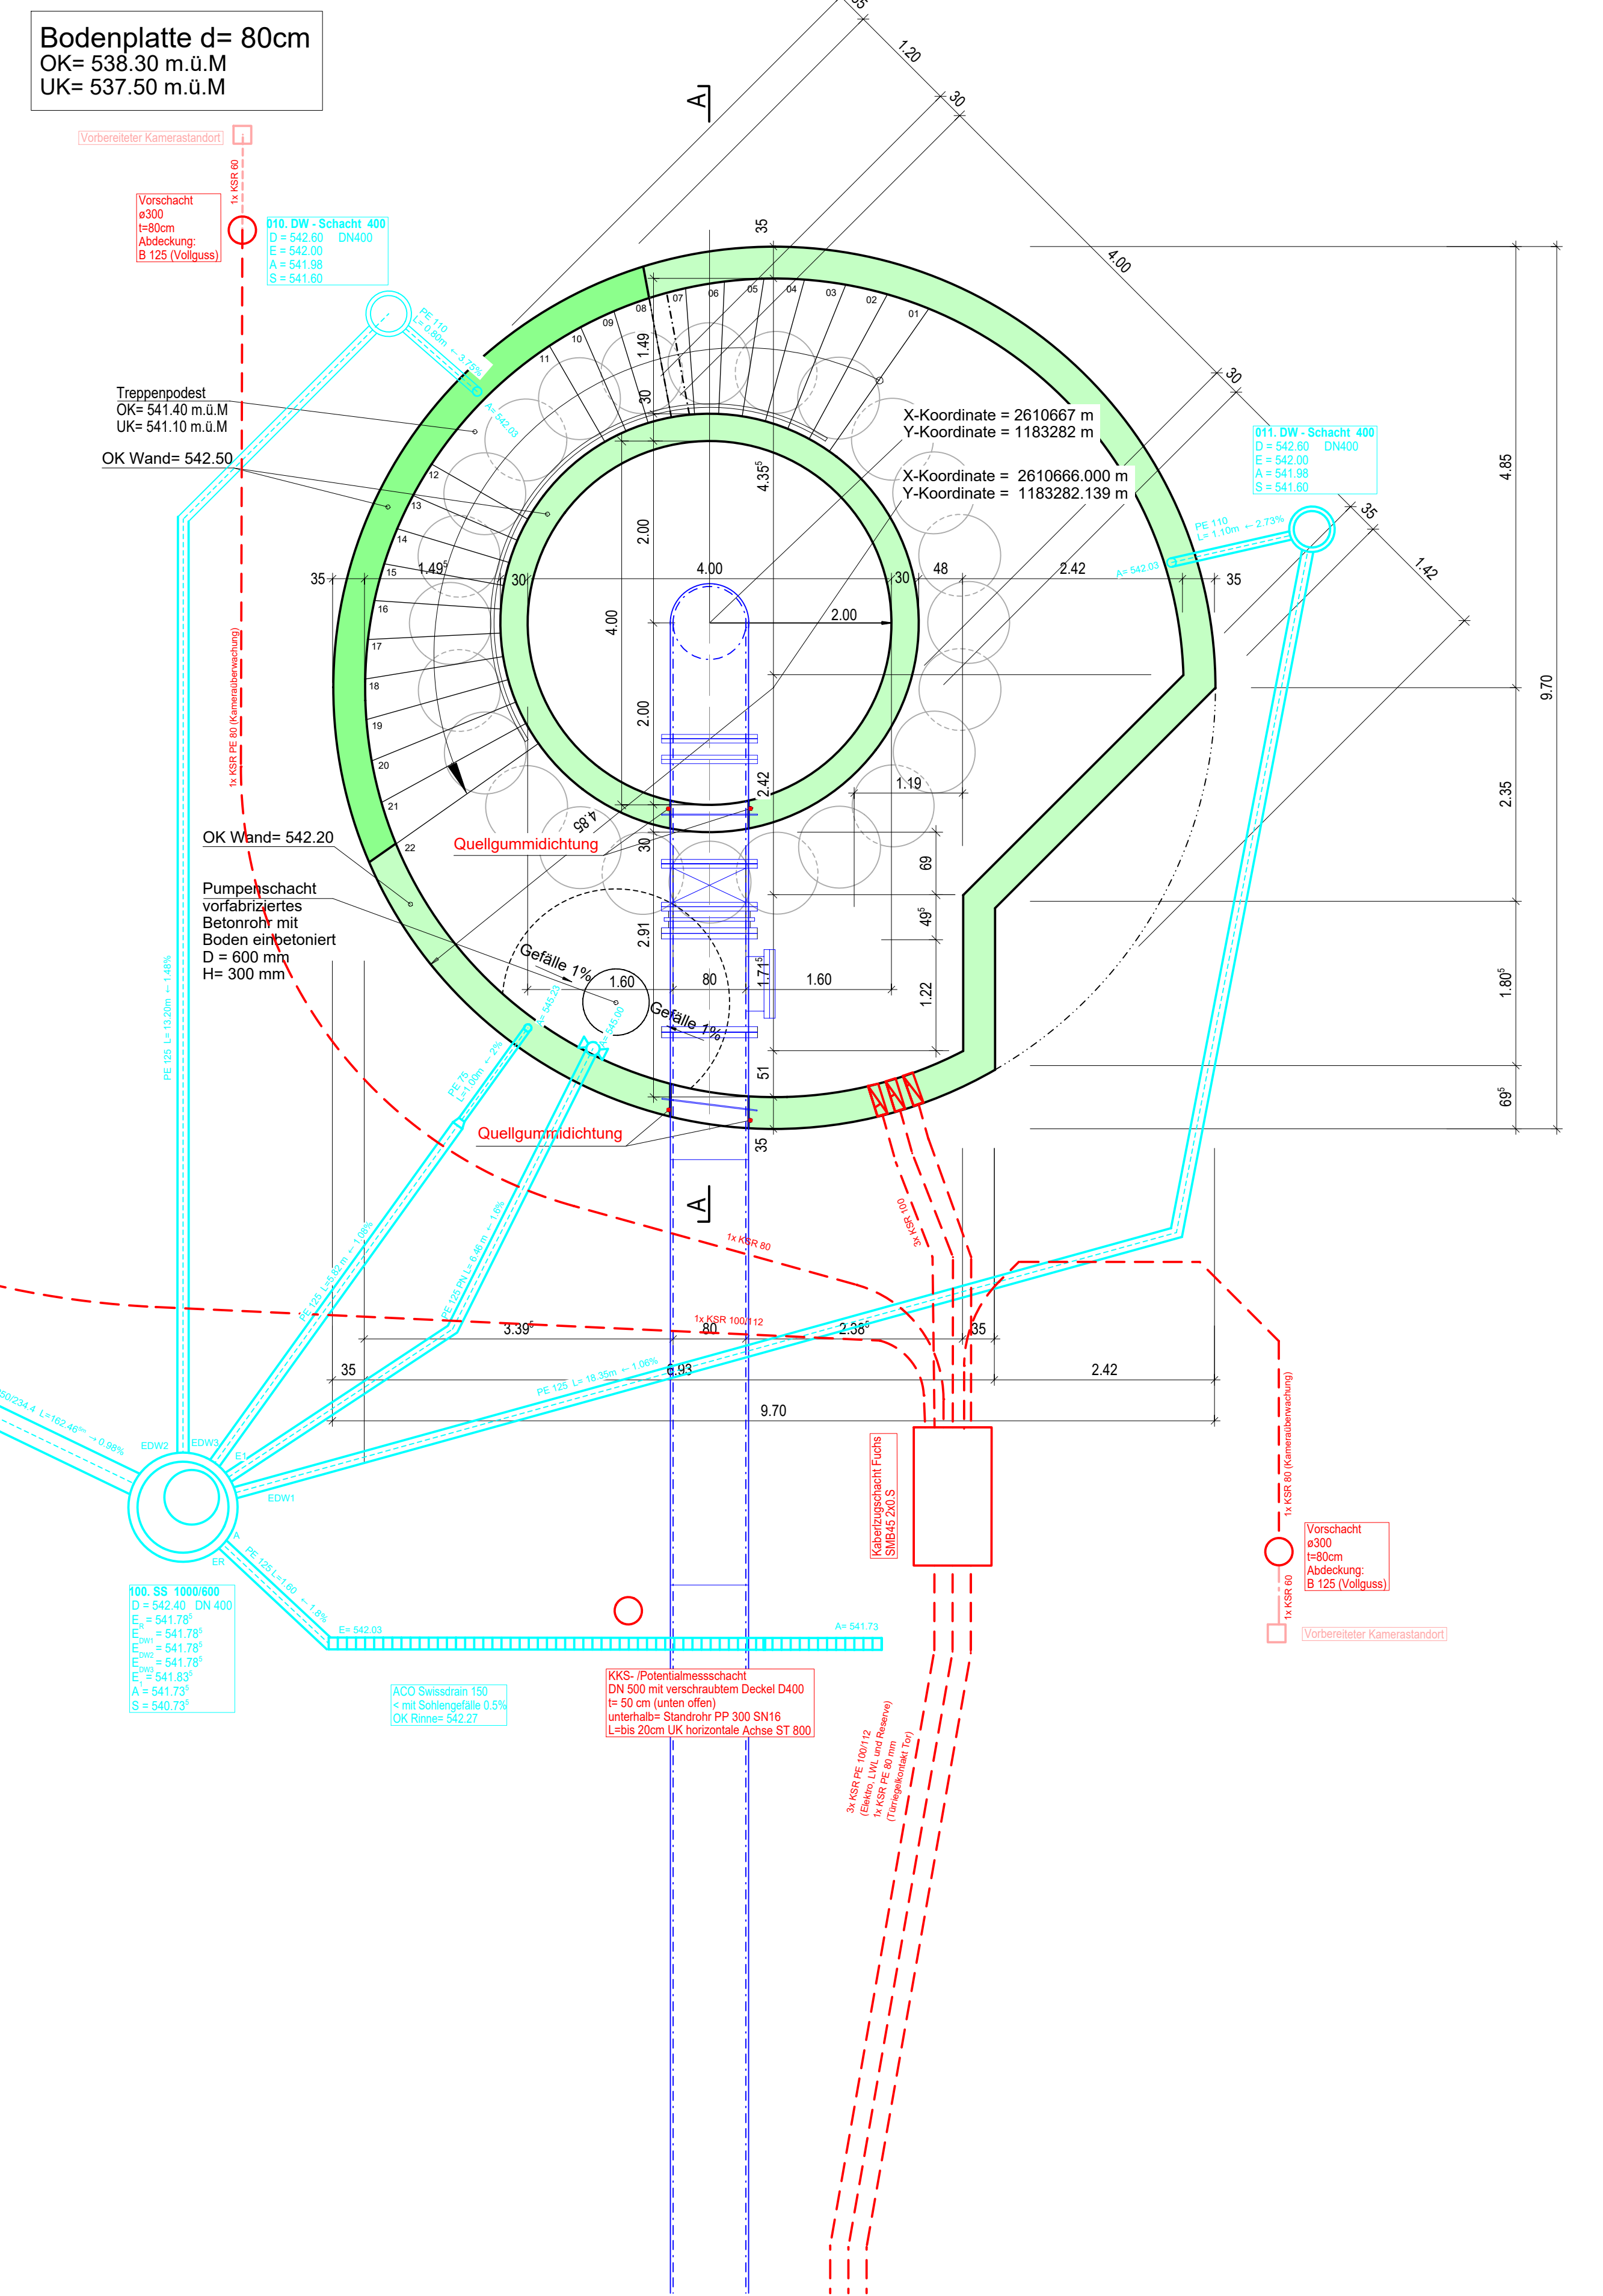

Grundriss 1:50 Brunnenschacht

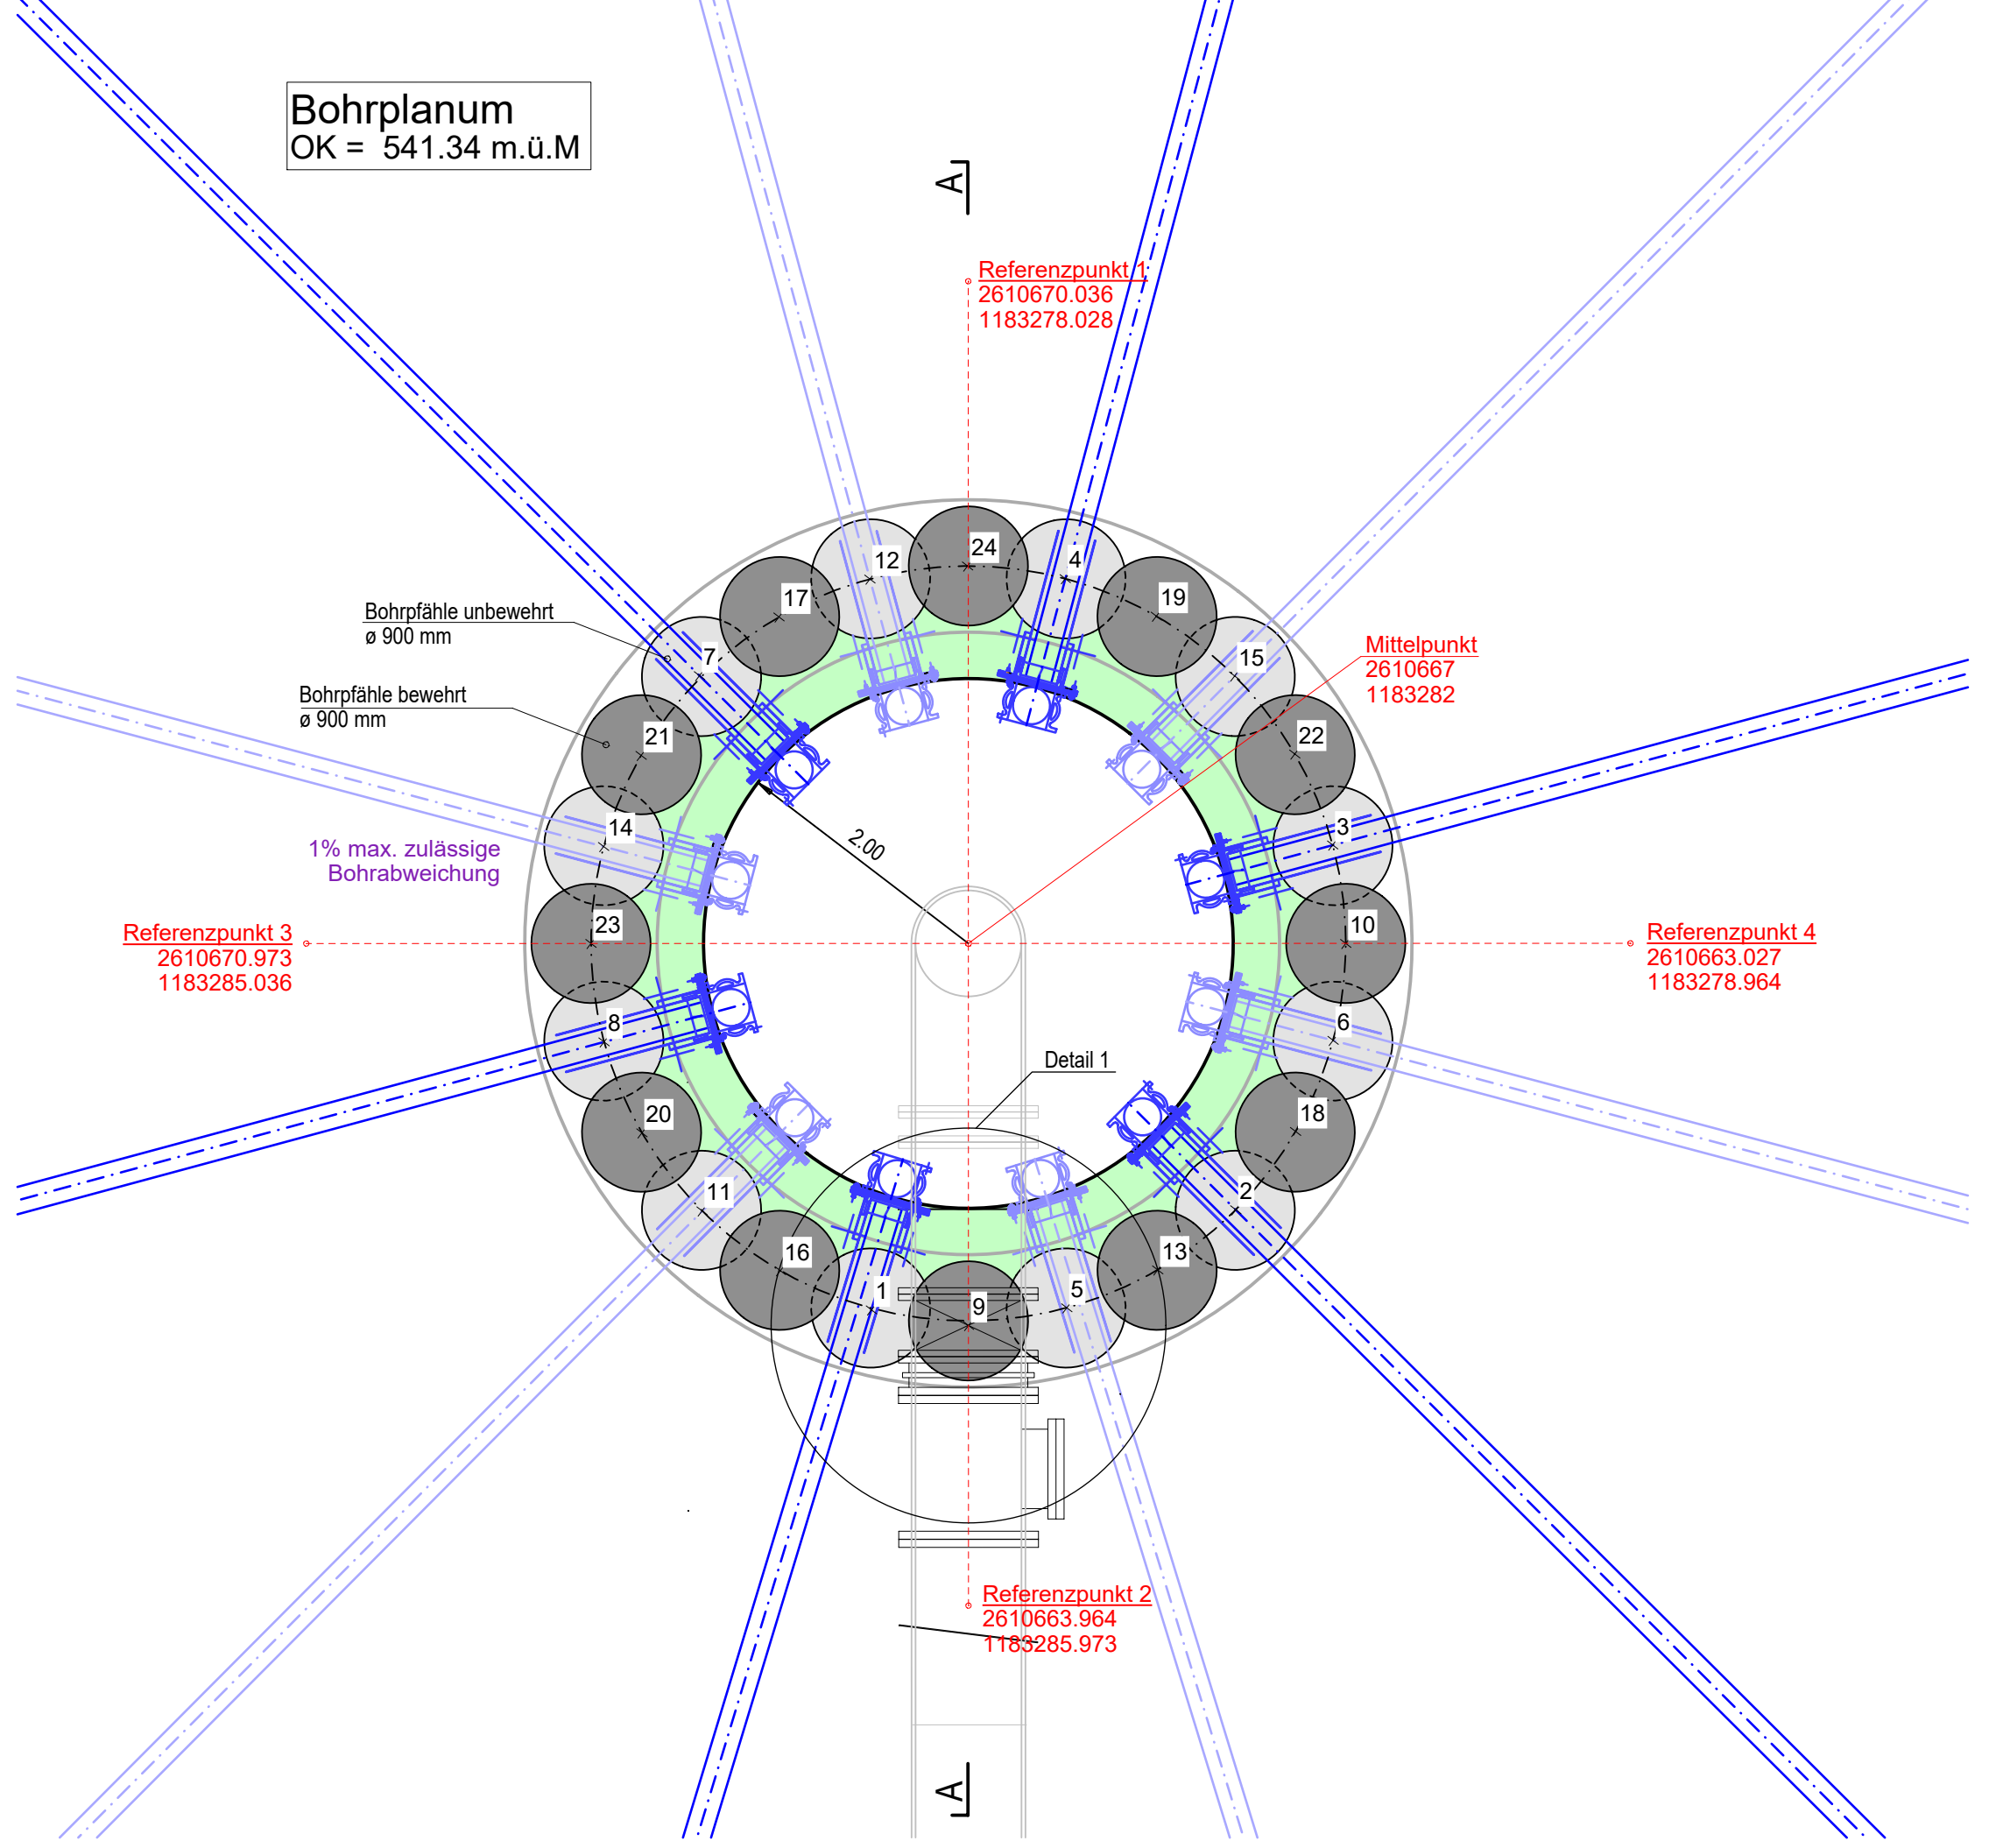

Detail 1 1:20 Heberleitung

