


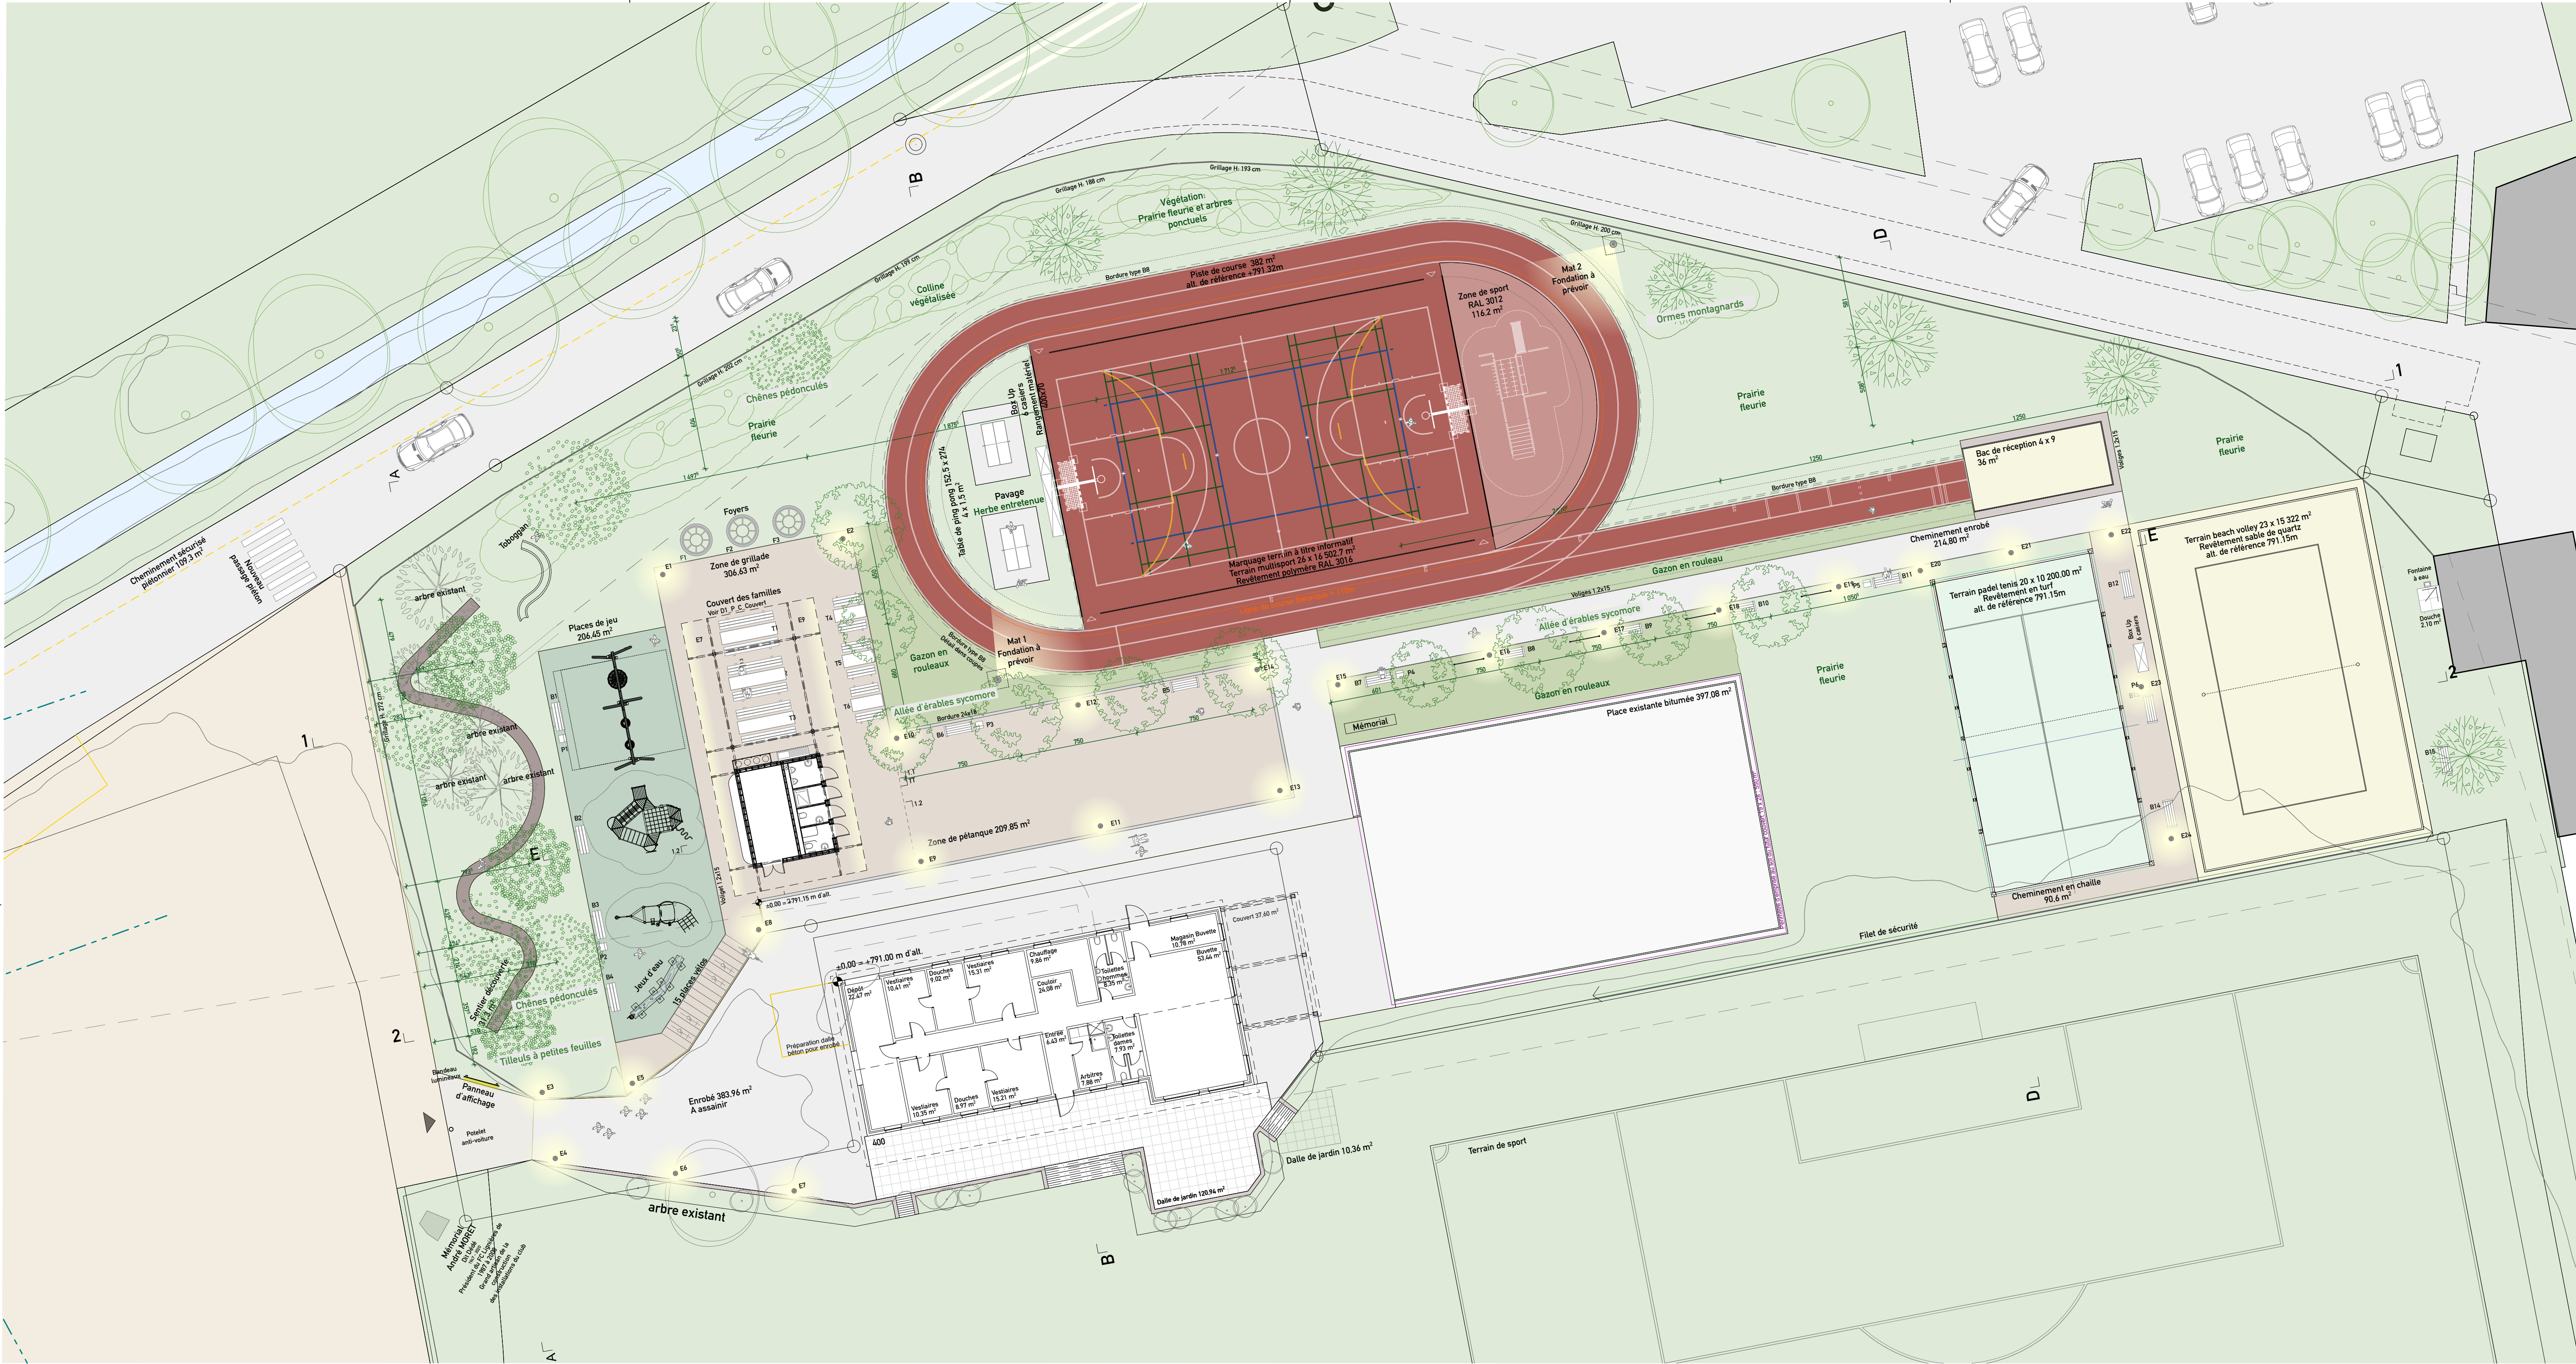

Prairie fleurie



Chêne pédonculé



Tilleul à petites feuilles



Erable sycomore



Orme




Enrobé



Chaille, terrain de pétanque



Gazon renforcé

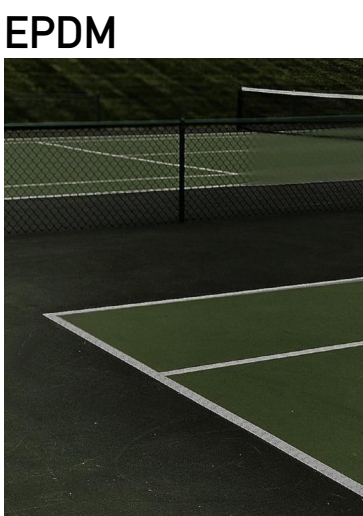

EPDM

GEOTECHNICIEN		BIOLOGISTE		INGENIEUR ELECTRICIEN		INGENIEUR CIVIL		GEOMETRE		INGENIEUR SPORTIF		ARCHITECTE		COMMUNE DE LIGNIERES - ZONE SPORTIVE ET DE DETENTE		PHASE SIA 32	
																	
De Cerenville Géotechnique SA Rue de l'Ecluse 29 CH-2000 Neuchâtel Stéphane Hartmann T. 058.900.84.00 M: s.hartmann@decerenville.com		L'Azuré Sàrl Crêts du Mont d'Amin 1 CH-2053 Cernier D. 032.852.09.66 T. 078.684.33.04 M: dimitri.benon@lazure.ch		PLANAIR SA Le Crêt 108A 2314 La Sagne Hervé Garin T. 032.933.88.40 D. 022.552.05.42 M: herve.garin@planair.ch		Vincet Becker Ingénieurs SA Rue des Fontaines 10 2087 Cornaux Manuel Bravo Vidal T. 032.724.34.13 D. 032.724.34.21 M: manuel.bravo@vbisa.ch		GEO S SA Rue En-Pellu 7 2074 Marin-Epagner Marc Borel T. 032.723.96.04 D. 078.766.68.97 M.mbor@geosit.ch		SPORTFLOOR Z.I. Grands-Longs-Champs 4 1562 Corcelles-près-Payerne Sylvie Kläy T. 079.698.61.07 M : s.klay@sportfloor.ch		Atelier Oppliger Sàrl Cabinet d'architecture SIA Rue des Esserts 10 2053 Cernier T : + 41 32 543 40 04 D : +41 76 470 00 79 M : info@atelieroppliger.ch S : www.atelieroppliger.ch		Commune de Lignières Place du Régent 1 2523 Lignières Version A Version B Version C Version D Version E Version F 06.09.2024 11.09.2024 15.09.2024 01.10.2024 14.11.2024 06.02.25		15_P_Concept paysager et matérialités FORMAT : ECHELLE : A1 1:200	