

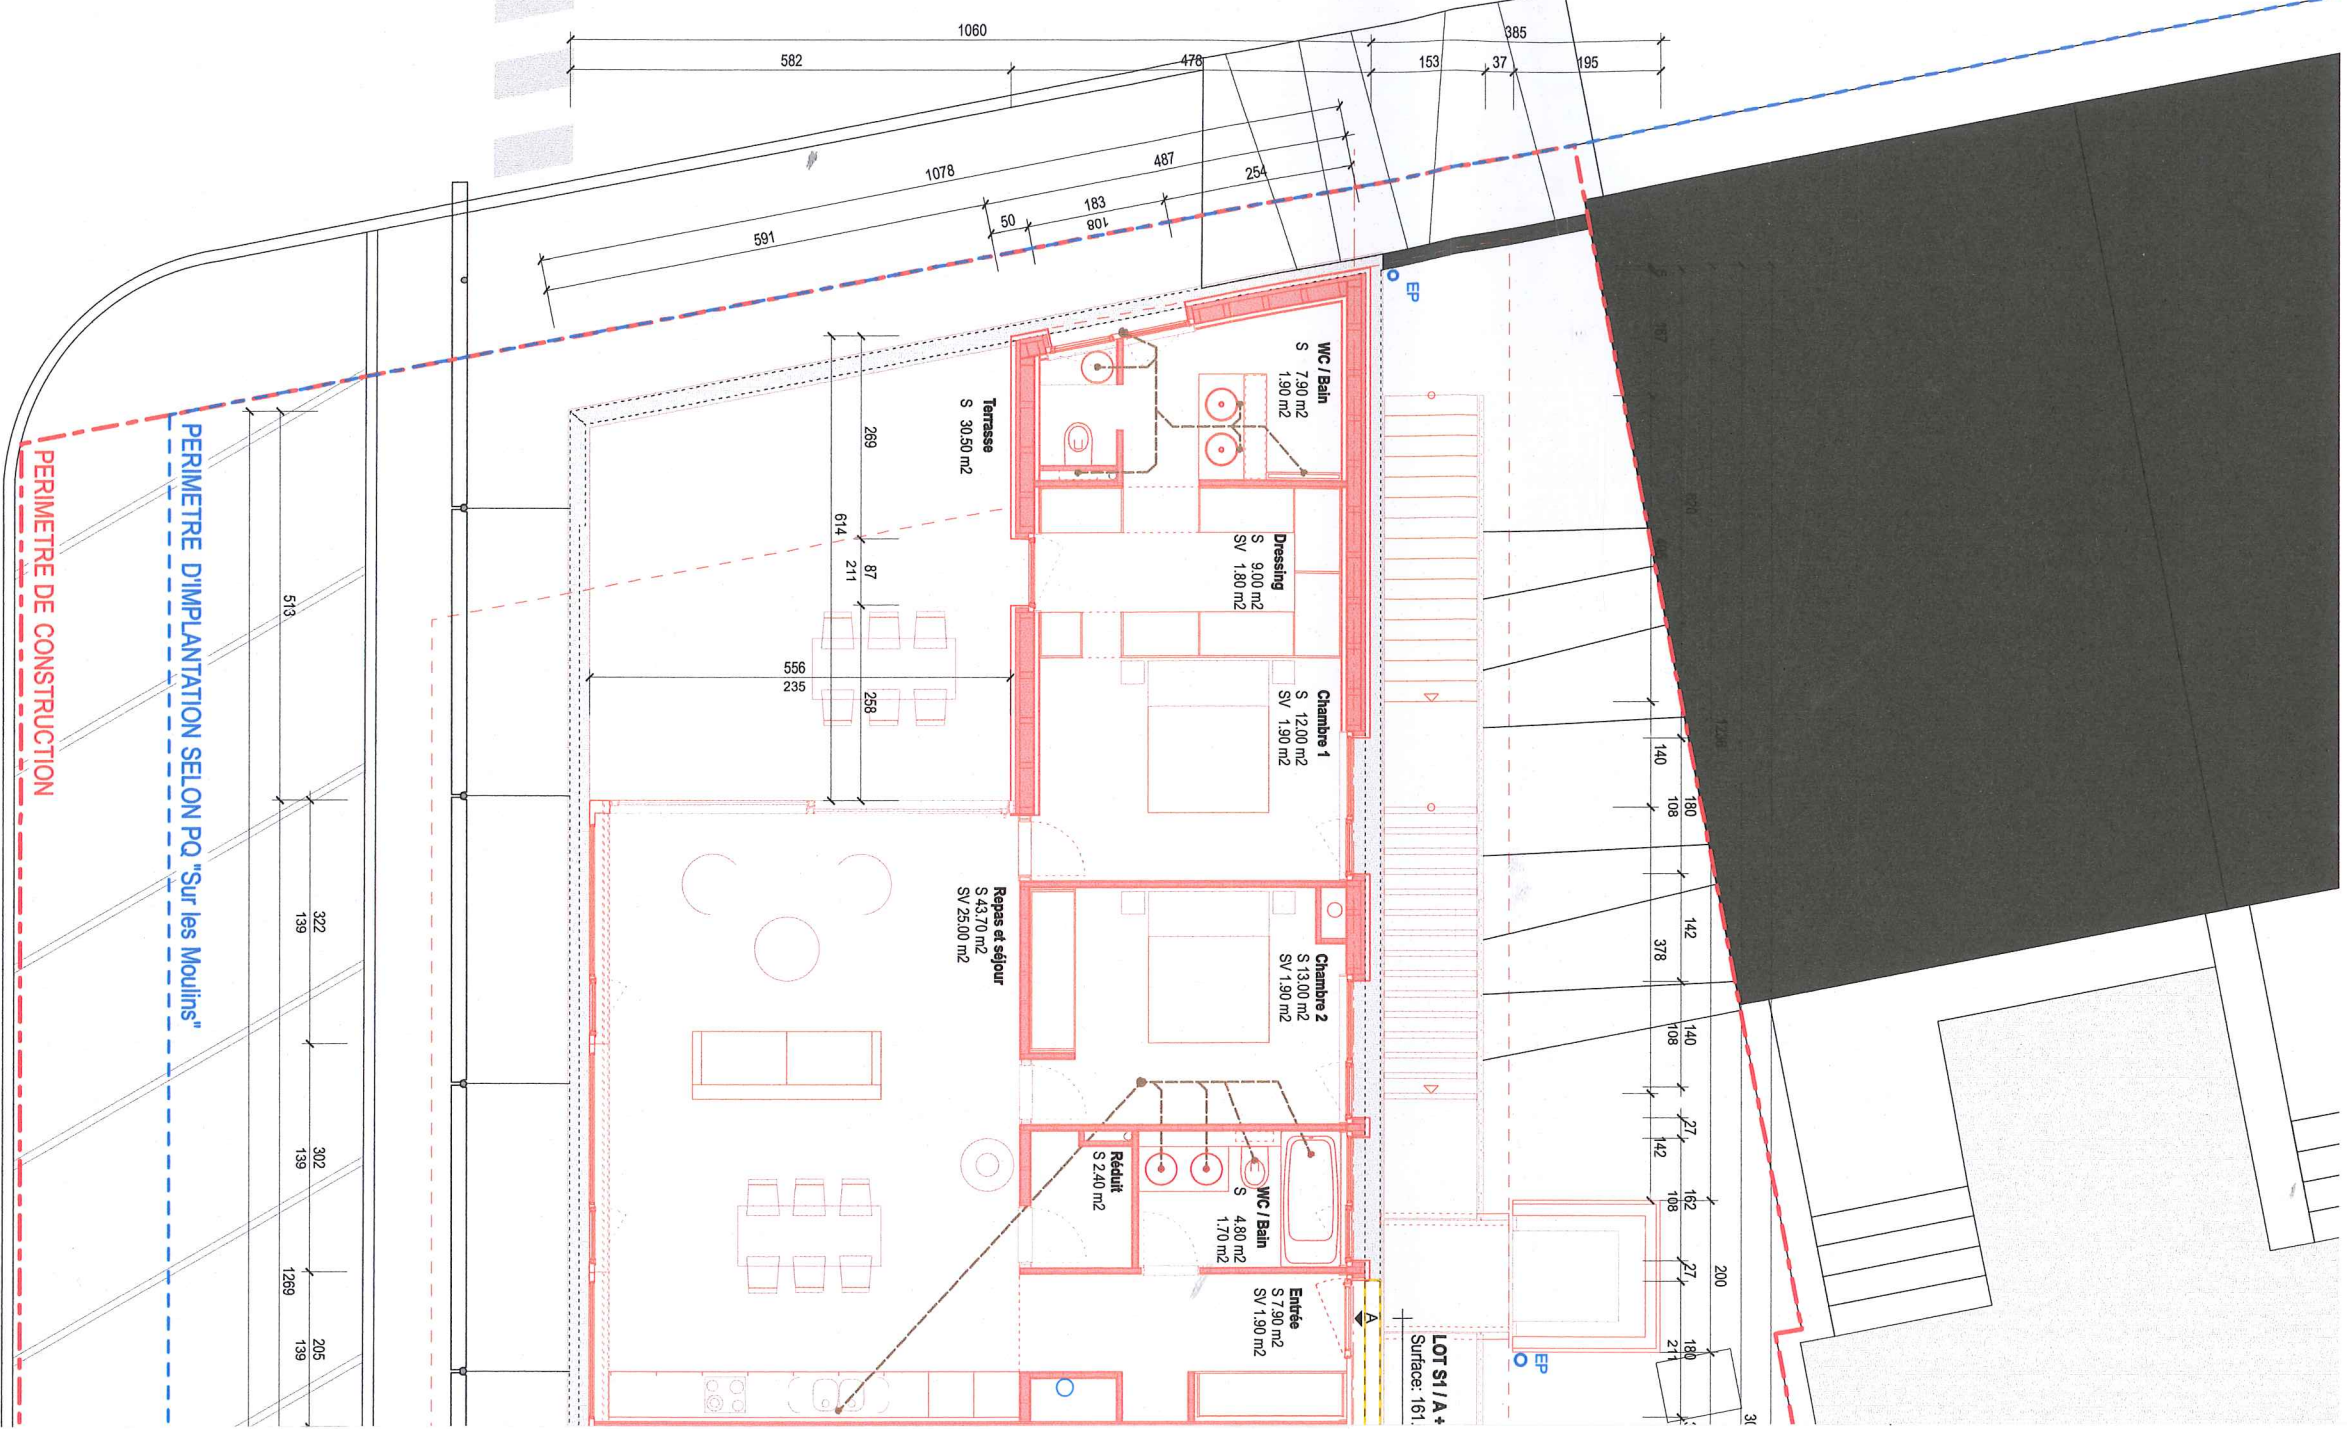
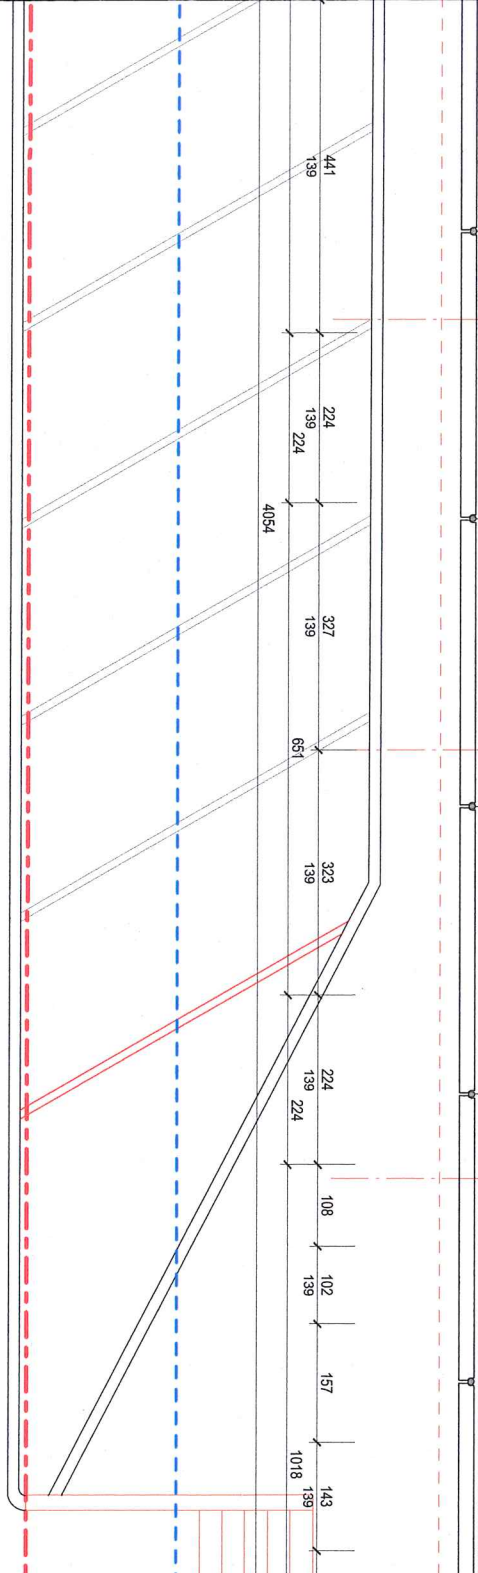


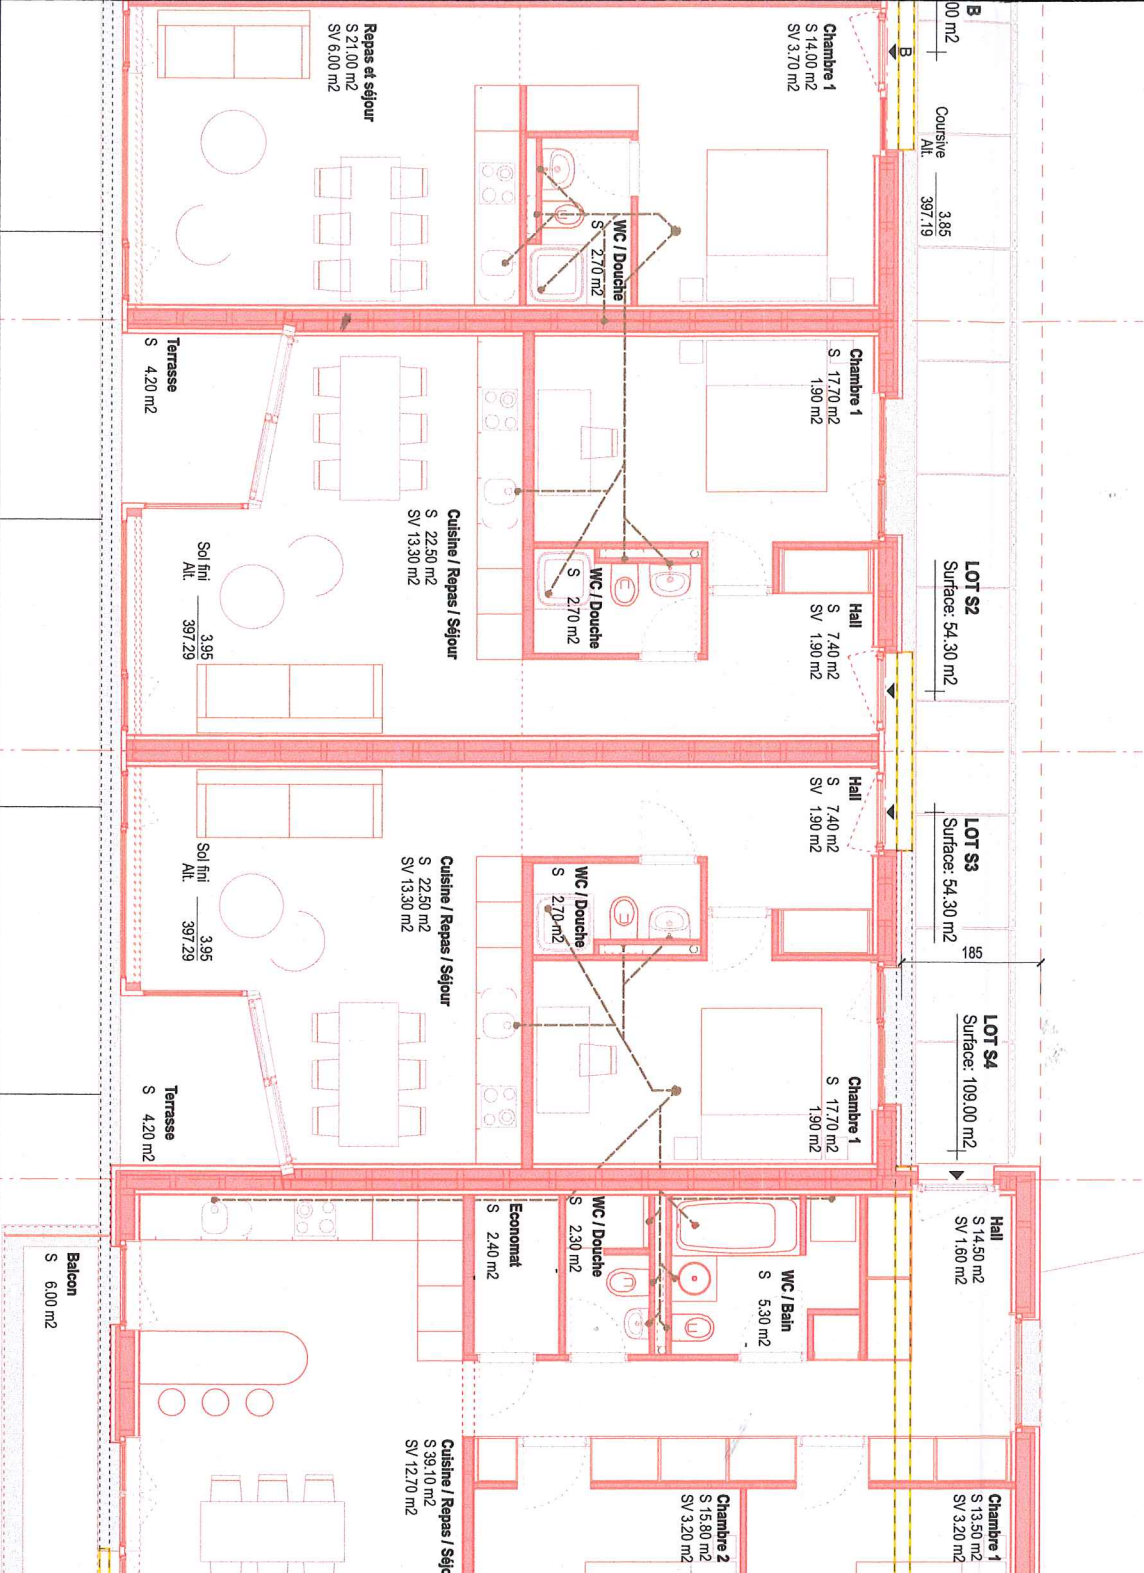

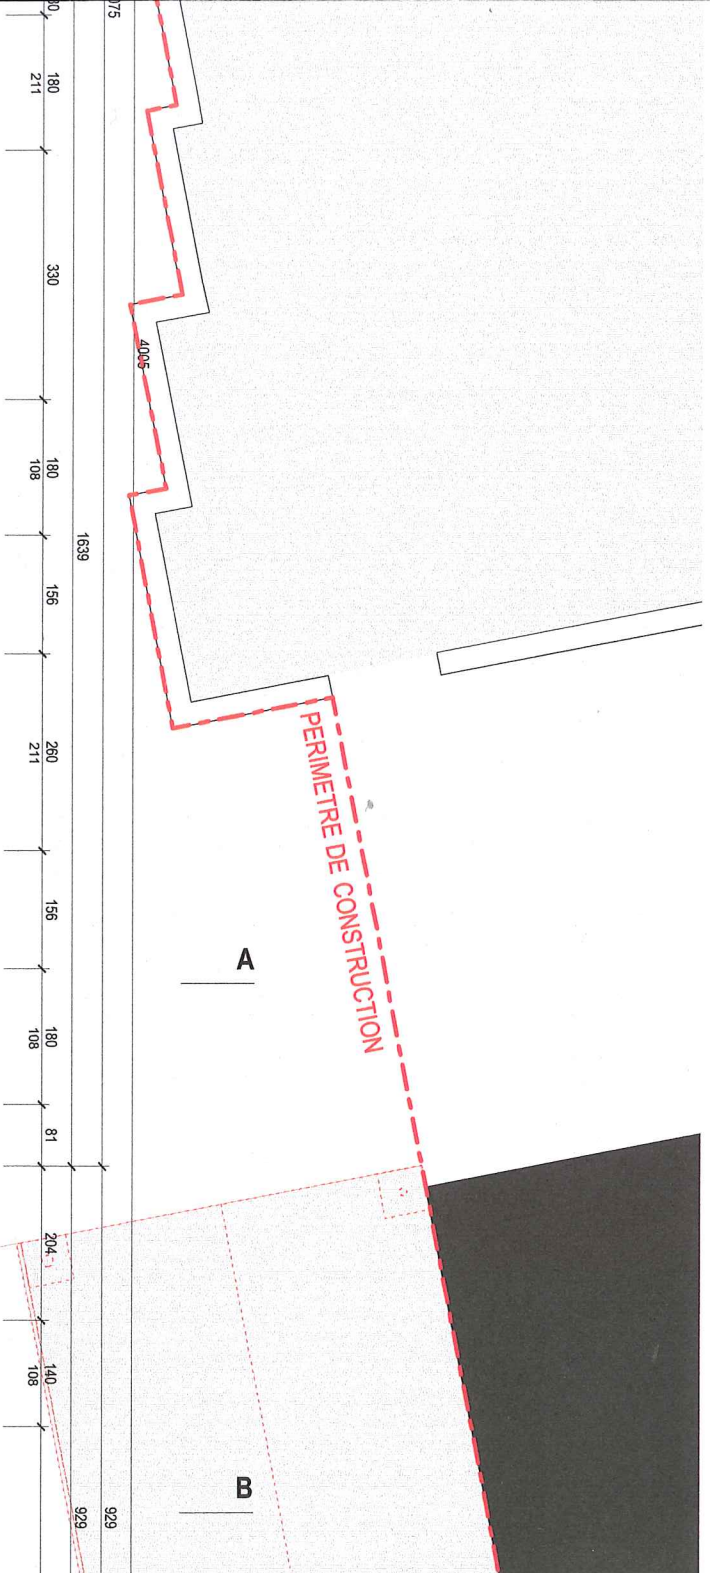

LES PROPRIETAIRES

Kinsbergen Martine

Balsamo Gerarda

Lombardi Alberti Monica


Banque Cantonale Vaudoise

Henrioud Michel

Zryd Malou

Alberti Stefano

PROMETTANT ACQUEREUR: Ferragan

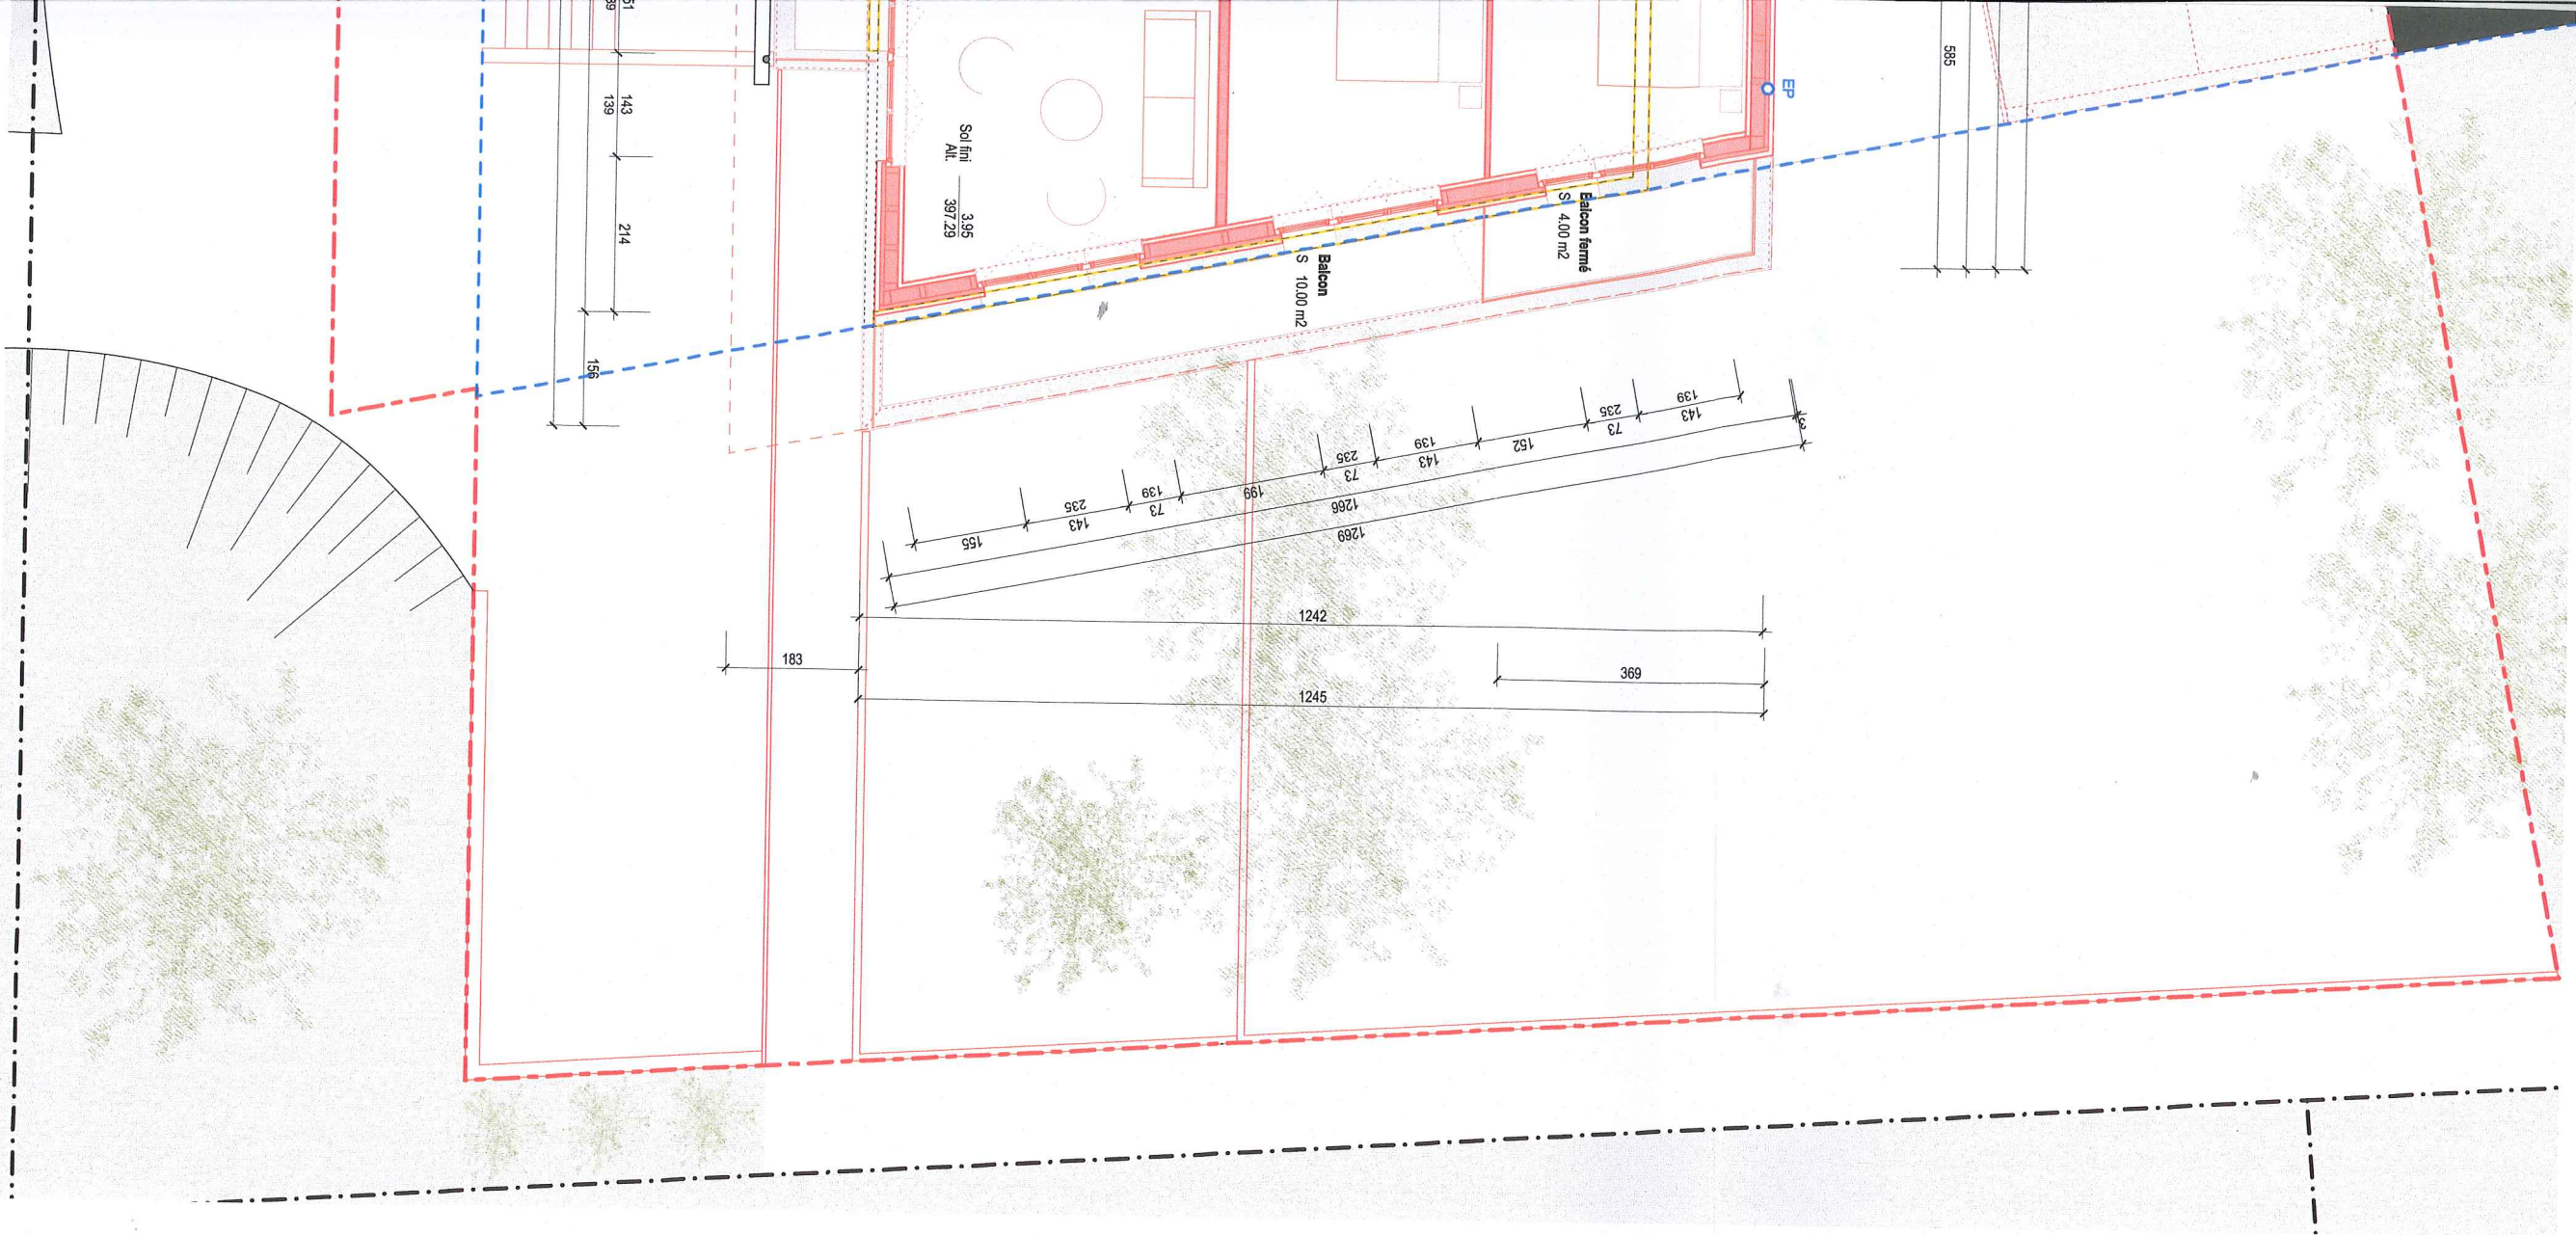

LES ARCHITECTES

Jérôme Regamey architecte HES

Atelier 09 S&I, Yann Gottraux

D architecte, José Da Silva