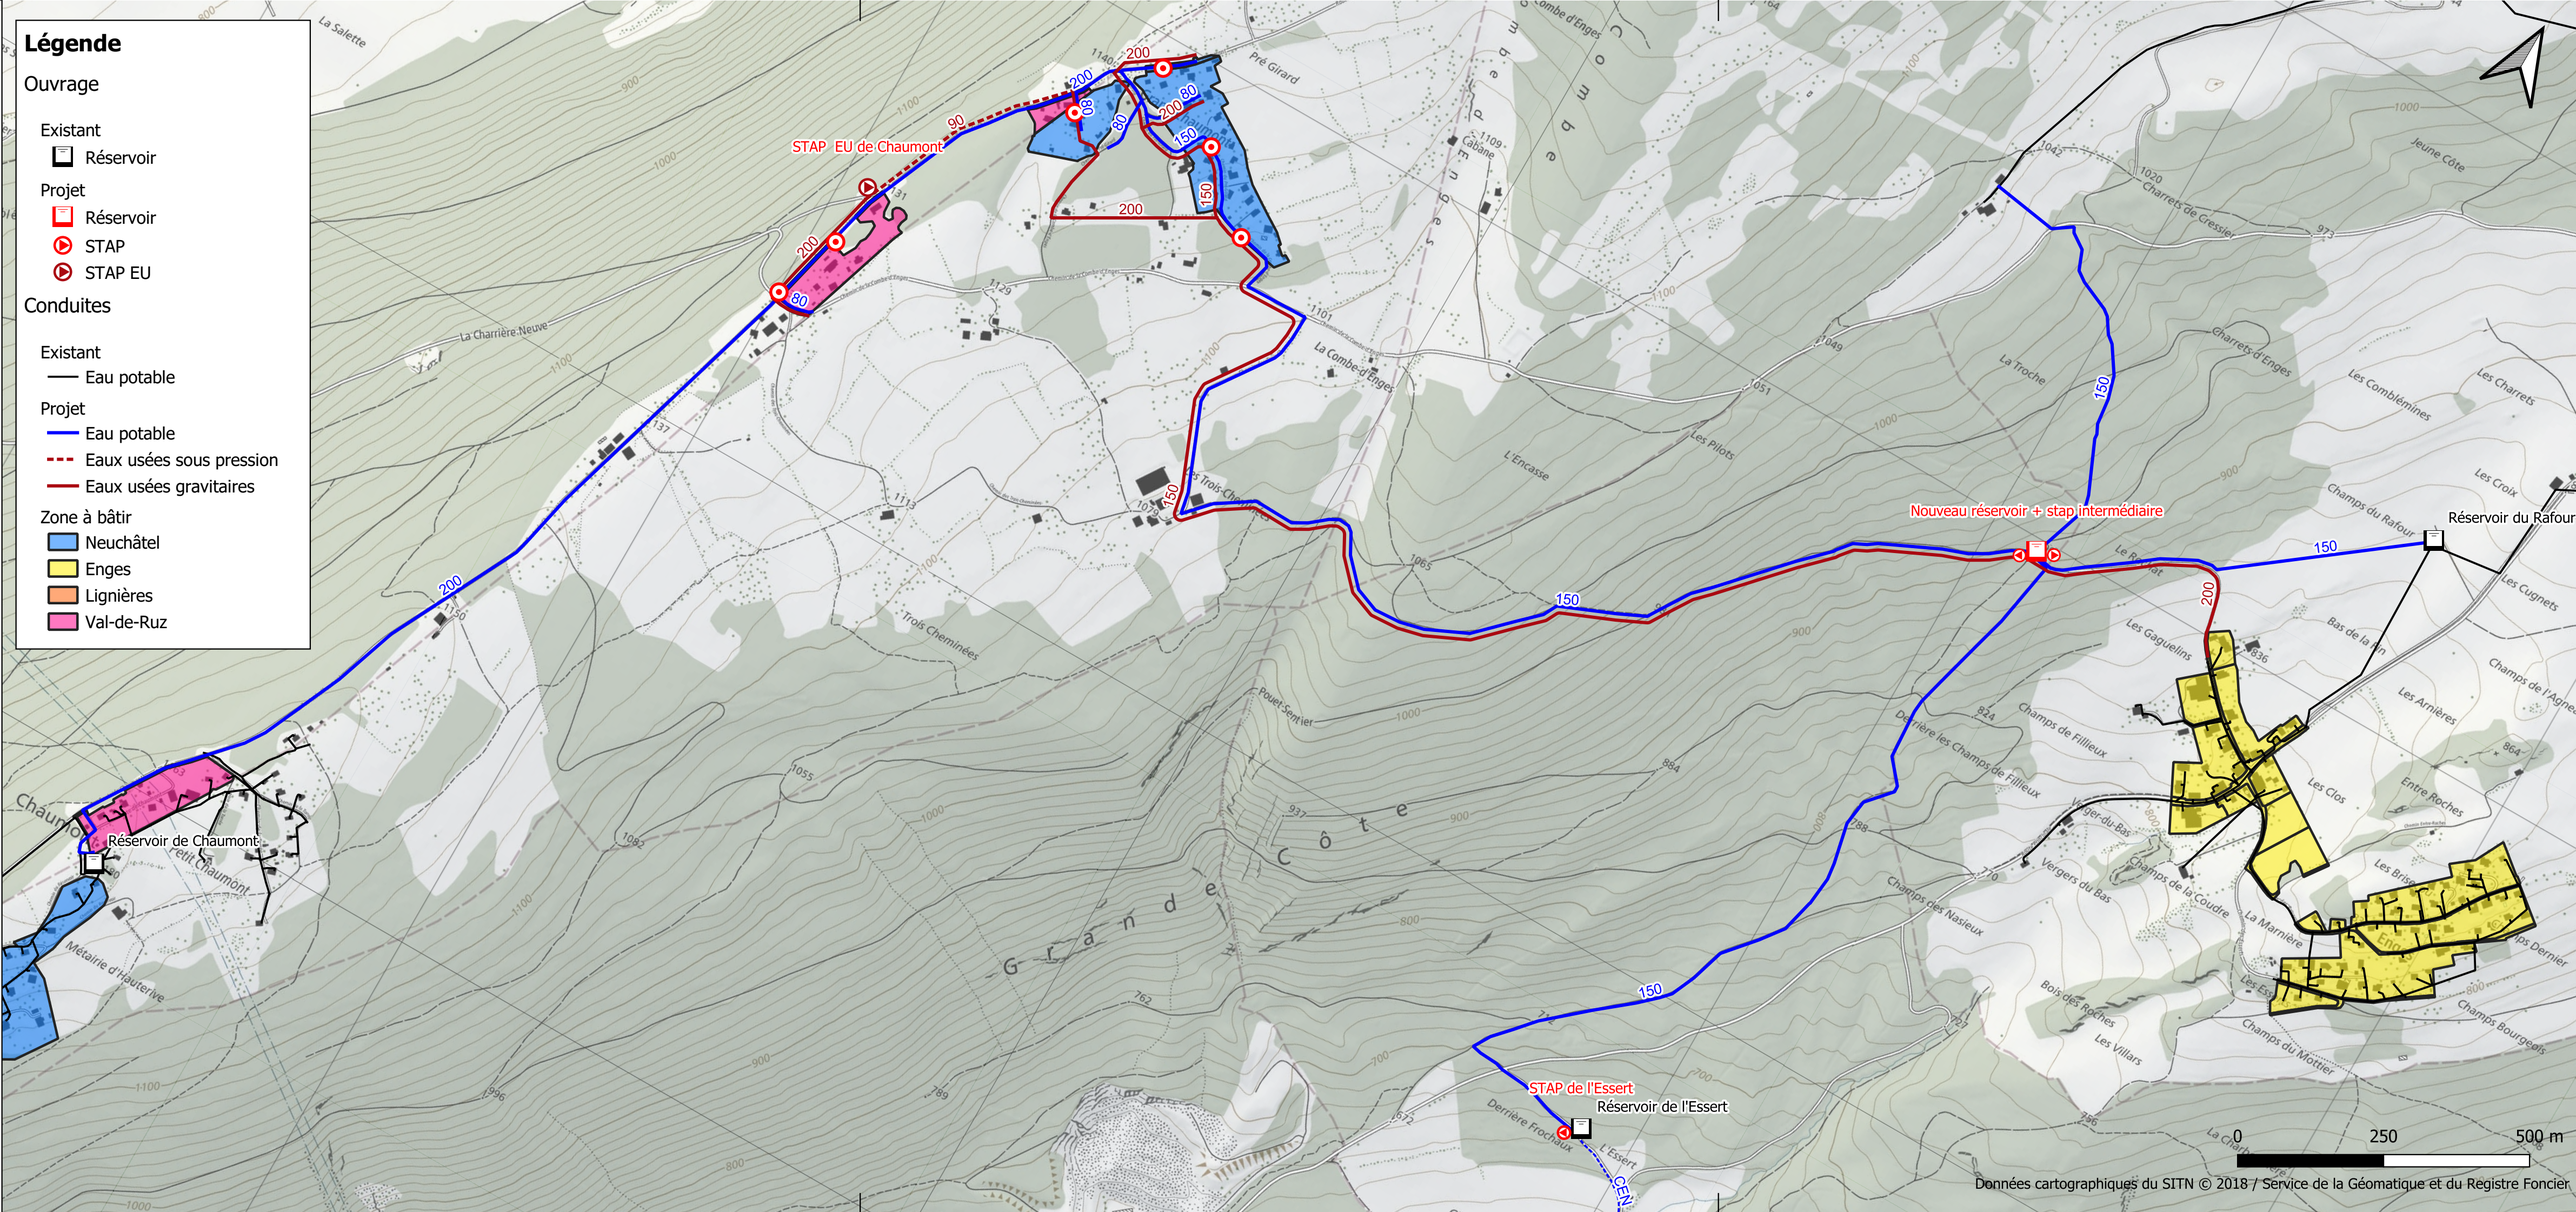

Légende
Ouvrage
Existant
Réservoir
Projet
Réservoir
STAP
STAP EU
Conduites
Existant
Eau potable
Projet
Eau potable
Eaux usées sous pression
Eaux usées gravitaires
Zone à bâtir
Neuchâtel
Enges
Lignières
Val-de-Ruz
STAP EU de Chaumont
Réservoir de Chaumont
Nouveau réservoir + stap intermédiaire
Réservoir du Rafour
STAP de l'Essert
Réservoir de l'Essert
0
250
500 m
Données cartographiques du SITN © 2018 / Service de la Géomatique et du Registre Foncier