


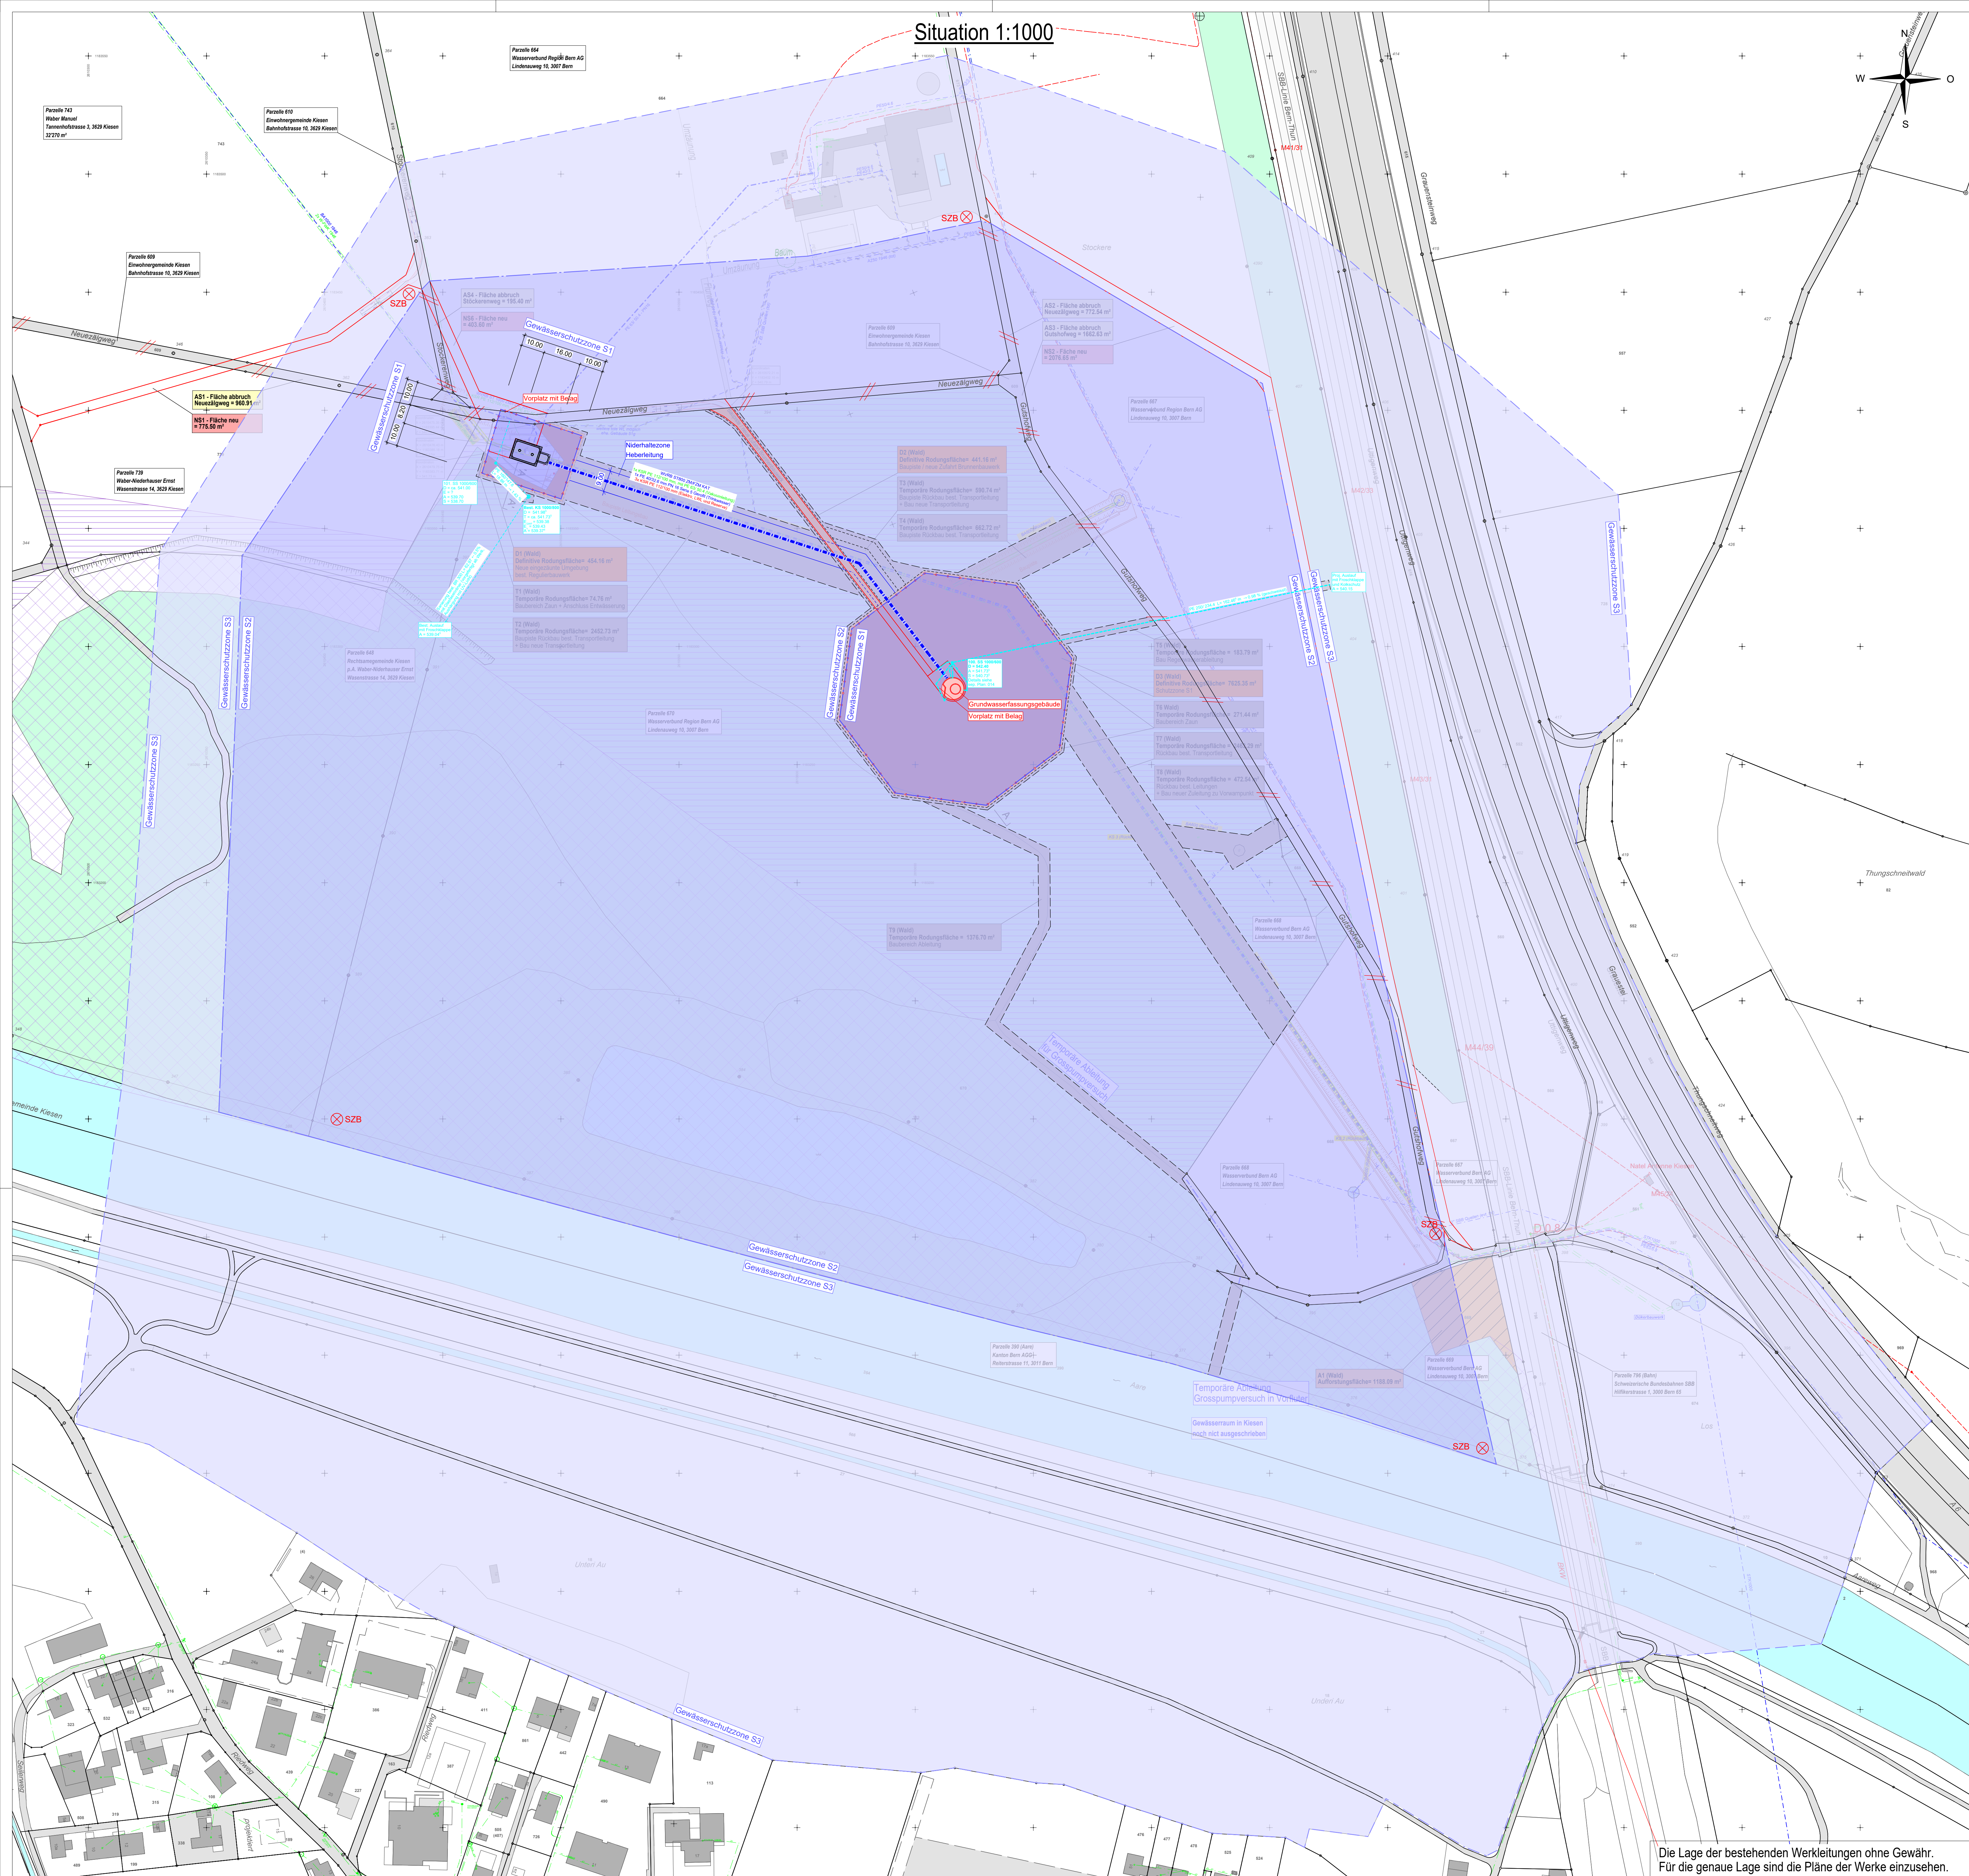

Die Lage der bestehenden Werkleitungen ohne Gewähr.
Für die genaue Lage sind die Pläne der Werke einzusehen.

Legende

Bodenbedeckung + Zonen

- Wald
- Gewässer
- Gewässerschutzzone S1
- Gewässerschutzzone S2
- Gewässerschutzzone S3

Amphibienggebiet von nationaler Bedeutung (IANB)

- Bereich A (denkmalgeschützter Bereich)
- Bereich B (denkmalgeschützter Bereich)

Werkleitungen

best.

- Transportleitung Wasser (WVRB)
- Elektro (EKW)
- Steuerkabel (v-FWK)
- Kanalisation Mischwasser

proj.

- Transportleitung Wasser (WVRB)
- Elektro, LVL und Reserve
- Vakuumleitung, in KSR-Rohr
- Entwässerung Vorplatz/ DW

Rodung Wald

- Definitive Rodung mit Ersatzpflicht
- Ersatzaufforstung für definitive Rodung
- Temporäre Rodung mit Wiederaufforstung

Proj. Anlagen

- Baupiste / Grabenbereich
- Neue Baubjekte: (Strasse / Brunnenbauwerk)
- Rückbau Wege mit Rekultivierung
- Belag Stasse/ Vorplatz
- Kies Stasse
- Zaun
- Schutzzonenbeschriftung
- Niederhaltezone Leitung (b=9.0 m)

Ort, Datum, Unterschrift:

Bauherrschaft:
Wasserverbund Region Bern AG
Lindennauweg 10
3007 Bern

Projektverfasser:
Digglemann + Partner AG
Splaisstrasse 20A
3013 Bern

Grundeigentümer Parzellen:

Parzelle: 390
Kanton Bern AGG, Reiterstrasse 11, 3011 Bern:

Parzelle: 557, 739
Waber-Niederhauser Ernst, Wasenstrasse 14, 3629 Kiesen:

Parzelle: 609, 610
Einwohnergemeinde Kiesen, Bahnhofstrasse 10, 3629 Kiesen:

Parzelle: 664, 667, 668, 669, 670
Wasserverbund Region Bern AG, Lindenweg 10, 3007 Bern:

Parzelle: 648
Rechtsamtegemeinschaft Kiesen,
p.A. Waber-Niederhauser Ernst, Wasenstrasse 14, 3629 Kiesen:

Parzelle: 743
Waber Manuel, Tannenholzstrasse 3, 3629 Kiesen:

Geometrie:
FÜR DIE RICHTIGKEIT DER
GRUNDRISSPLANKOPIE: 30.01.2023
DIE NACHFOLGERUNGSGEOMETRIE

Geobau Ingenieure AG
Geomatik Bau Umwelt
Städtstrasse 6a 3110 Münsingen
Tel 031 724 30 30 info@geobau.ch

Ort, Datum, Unterschrift:

Bauherrschaft:
Wasserverbund Region Bern AG
Lindennauweg 10
3007 Bern

Projektverfasser:
Digglemann + Partner AG
Splaisstrasse 20A
3013 Bern

Grundeigentümer Parzellen:

Parzelle: 390
Kanton Bern AGG, Reiterstrasse 11, 3011 Bern:

Parzelle: 557, 739
Waber-Niederhauser Ernst, Wasenstrasse 14, 3629 Kiesen:

Parzelle: 609, 610
Einwohnergemeinde Kiesen, Bahnhofstrasse 10, 3629 Kiesen:

Parzelle: 664, 667, 668, 669, 670
Wasserverbund Region Bern AG, Lindenweg 10, 3007 Bern:

Parzelle: 648
Rechtsamtegemeinschaft Kiesen,
p.A. Waber-Niederhauser Ernst, Wasenstrasse 14, 3629 Kiesen:

Parzelle: 743
Waber Manuel, Tannenholzstrasse 3, 3629 Kiesen:

Gemeinde Kiesen

Grundwasserfassung Kiesen
P8094 Neubau Horizontalfilterbrunnen
Konzenessiongesuch/ Baugesuch

Schutzzonenplan S1 - S3
Situation 1:1000

Geobau Ingenieure AG
Geomatik Bau Umwelt
Städtstrasse 6a 3110 Münsingen
Tel 031 724 30 30 info@geobau.ch

Name	Datum	Name	Datum	Digglemann + Partner AG
Proj. A.Gerber	20.03.2024	And. a		Plan - Nr. intern
Gez. L.Flickiger	14.04.2025	And. b		1423-0 / BG / 020
Kont. A.Gerber		And. c		Auftragsnummer intern
Visiert. B.Scherrer		And. d		1423-0

Dateiname: 1423-020_Schutzzonenplan S1-S3_1:1000

Format: 1155 X 891