



Ascona - Prescrizioni locali concernenti il traffico (art. 5 LACS - art. 23 RLACS), Ascona

Il Municipio di Ascona, conformemente alla delega n. 011 dell'aprile 2002 del Dipartimento del territorio pubblica le seguenti prescrizioni locali concernenti il traffico:

Luogo/ubicazione

Comune di Ascona - Via Lido

Regolamentazione

Regolamentazione Via Lido

- introduzione di una "zona di divieto di posteggio" su tutta via Lido tramite la posa del segnale per zone 2.59.1 con segnale di prescrizione 2.50 "divieto di posteggio";
- introduzione di nuovi stalli con segnale 4.17 "Parcheggio" con tavola complementare "Massimo 2 ore";
- introduzione di nr. 3 posteggi blu con disco orario;
- modifica delle condizioni di utilizzo dei posteggi pubblici a pagamento in prossimità del Lido;
- introduzione / adeguamento della regolamentazione: "Dal 1° giugno al 31 agosto - dalle ore 09:00 alle ore 20:00 - Comune di Ascona"
- mantenimento / adeguamento di stalli riservati ai detentori di contrassegno "ASCO 4";
- soppressione e sostituzione della segnaletica esistente secondo piano "Riqualifica urbana di Via Lido - Planimetria segnaletica 1875.2_PE-15d".

Disposizioni generali

1. Contro ogni singola decisione di approvazione delle prescrizioni è data facoltà di ricorso al Consiglio di Stato entro 30 giorni dall'intimazione (art. 10 cpv. 1 LACS).
2. Il ricorso ha effetto sospensivo ad eccezione dei casi contrassegnati con un asterisco (art. 71 LPAm).
3. I segnali potranno essere posati soltanto dopo che la decisione sarà divenuta esecutiva (art. 107 cpv. 1 seconda frase OSStr e art 27 RLACS).
4. L'incarto completo può essere consultato presso il Dipartimento del territorio/Divisione delle costruzioni/Area del supporto e del coordinamento/Ufficio della segnaletica stradale e degli impianti pubblicitari a Bellinzona, oppure presso la Cancelleria comunale del Borgo di Ascona.

Il Municipio





COMUNE DI ASCONA

RIQUALIFICA URBANA
DI VIA LIDO


PROGETTO ESECUTIVO

PLANIMETRIA SEGNALETICA

STUDIO D'INGEGNERIA
FRANCESCO ALLIEVI SA
EPFL - SIA - OTIA - SVI - VSS

PIANO No. 1875.2_PE-15d
SCALA 1:1'000
DIMENSIONI 42,0 x 150,0 cm
FILE 1875.2_PE
DIS. / PROG. MB/GR
CONTROLLATO DT
DATA 7 novembre 2024
MODIFICHE e: 30 giugno 2026

CP 936
VIALE PAPIO 5
CH-6612 ASCONA
T 091 791 12 60
F 091 791 13 65
INFO@ALLIEVI.CH
WWW.ALLIEVI.CH

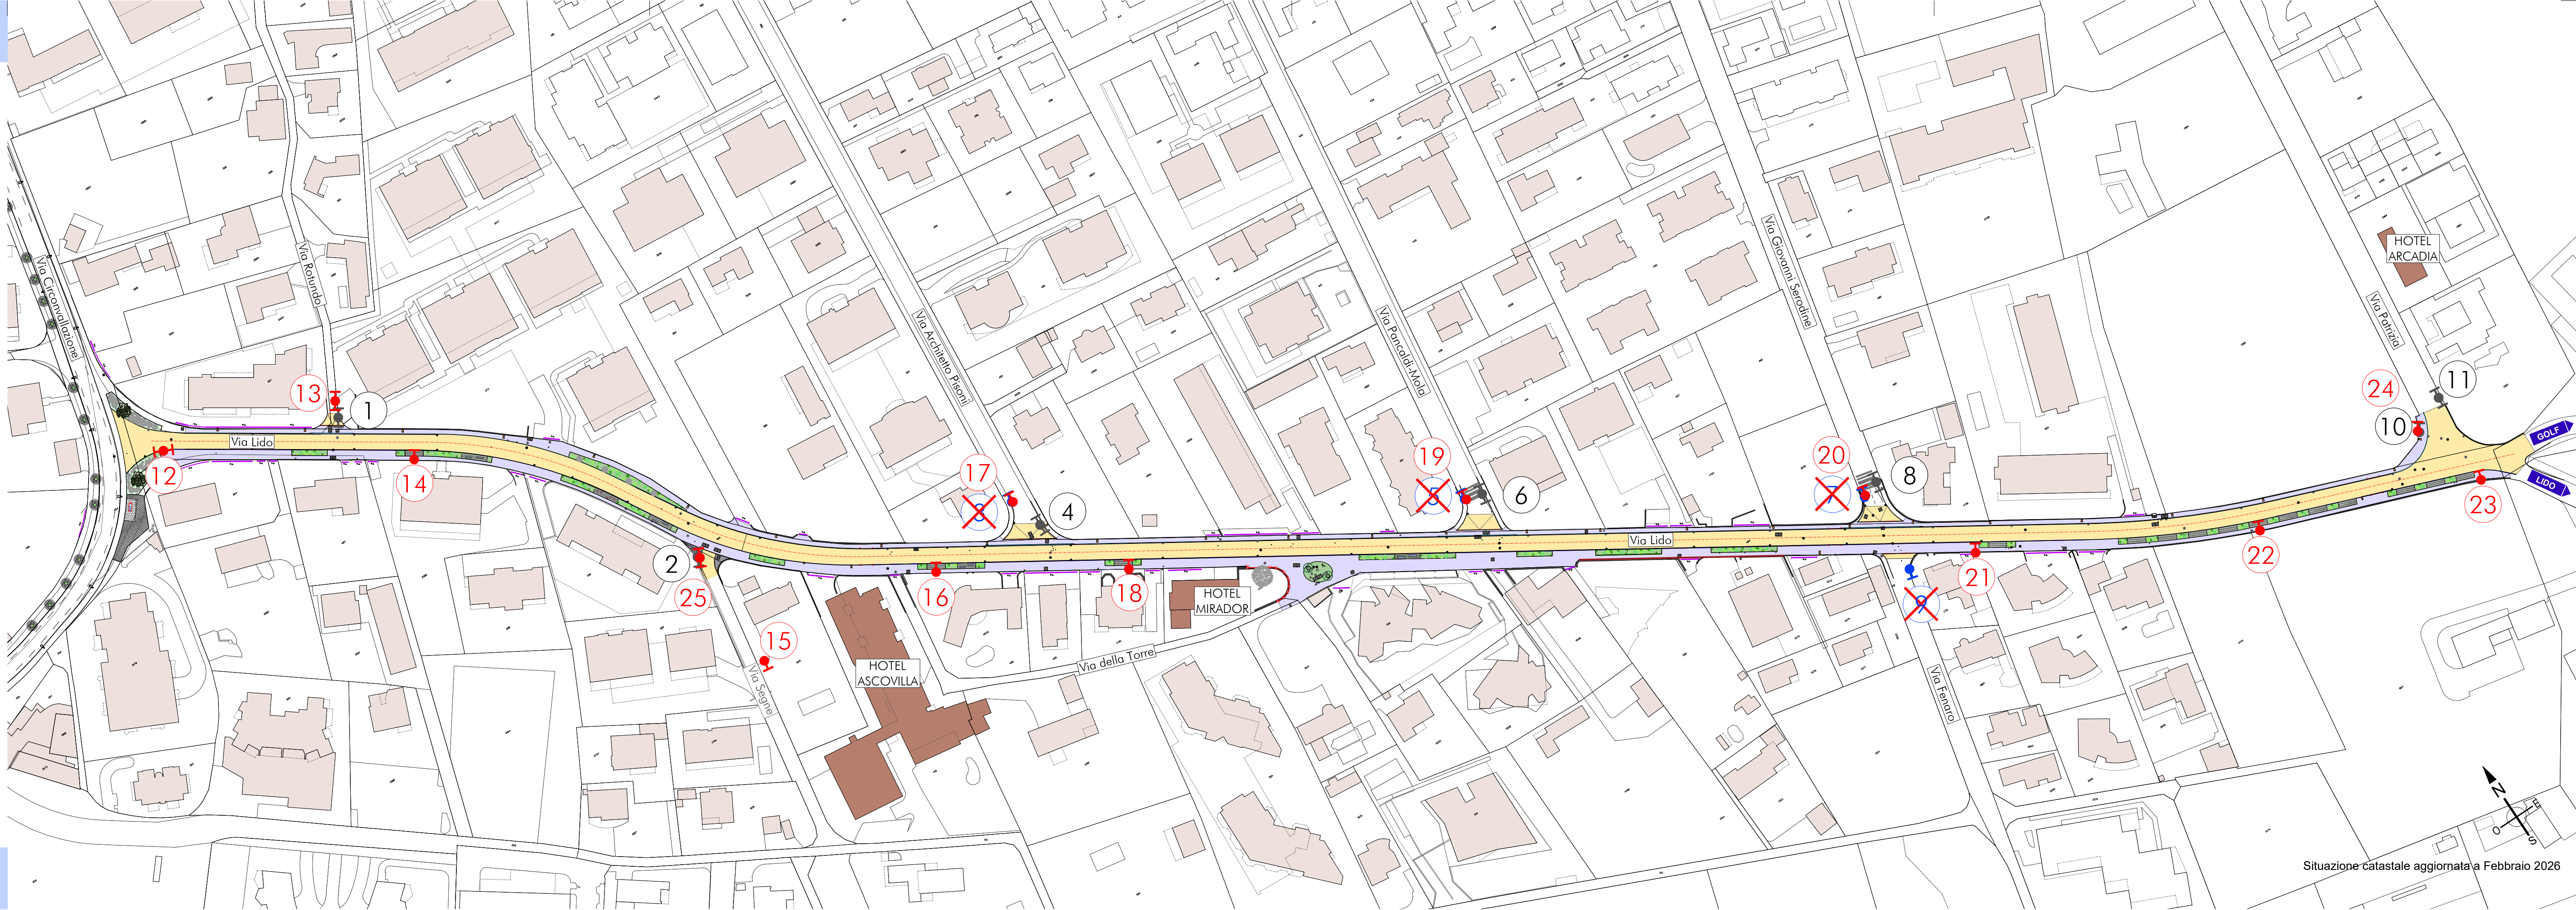

Legenda

esistente da eliminare nuovo Segnaletica verticale

① ✕ ①

Esistente
Letture in entrata verso Via Lido | in uscita

Da eliminare

Nuovo

Dettaglio segnaletica posteggi

(a)

(b)

(c)

① ② ④ ⑥ ⑧ ⑩ ⑪ ✕ ✕ ✕ ✕ ⑫ ⑬ ⑭ ⑮ ⑯ ⑰ ⑱ ⑲ ⑳ ㉑ ㉒ ㉓ ㉔ ㉕ ㉖ ㉗ ㉘ ㉙ ㉚ ㉛ ㉜ ㉝ ㉞ ㉟ ㊱ ㊲ ㊳ ㊴ ㊵ ㊶ ㊷ ㊸ ㊹ ㊺ ㊻ ㊼ ㊽ ㊾ ㊿